



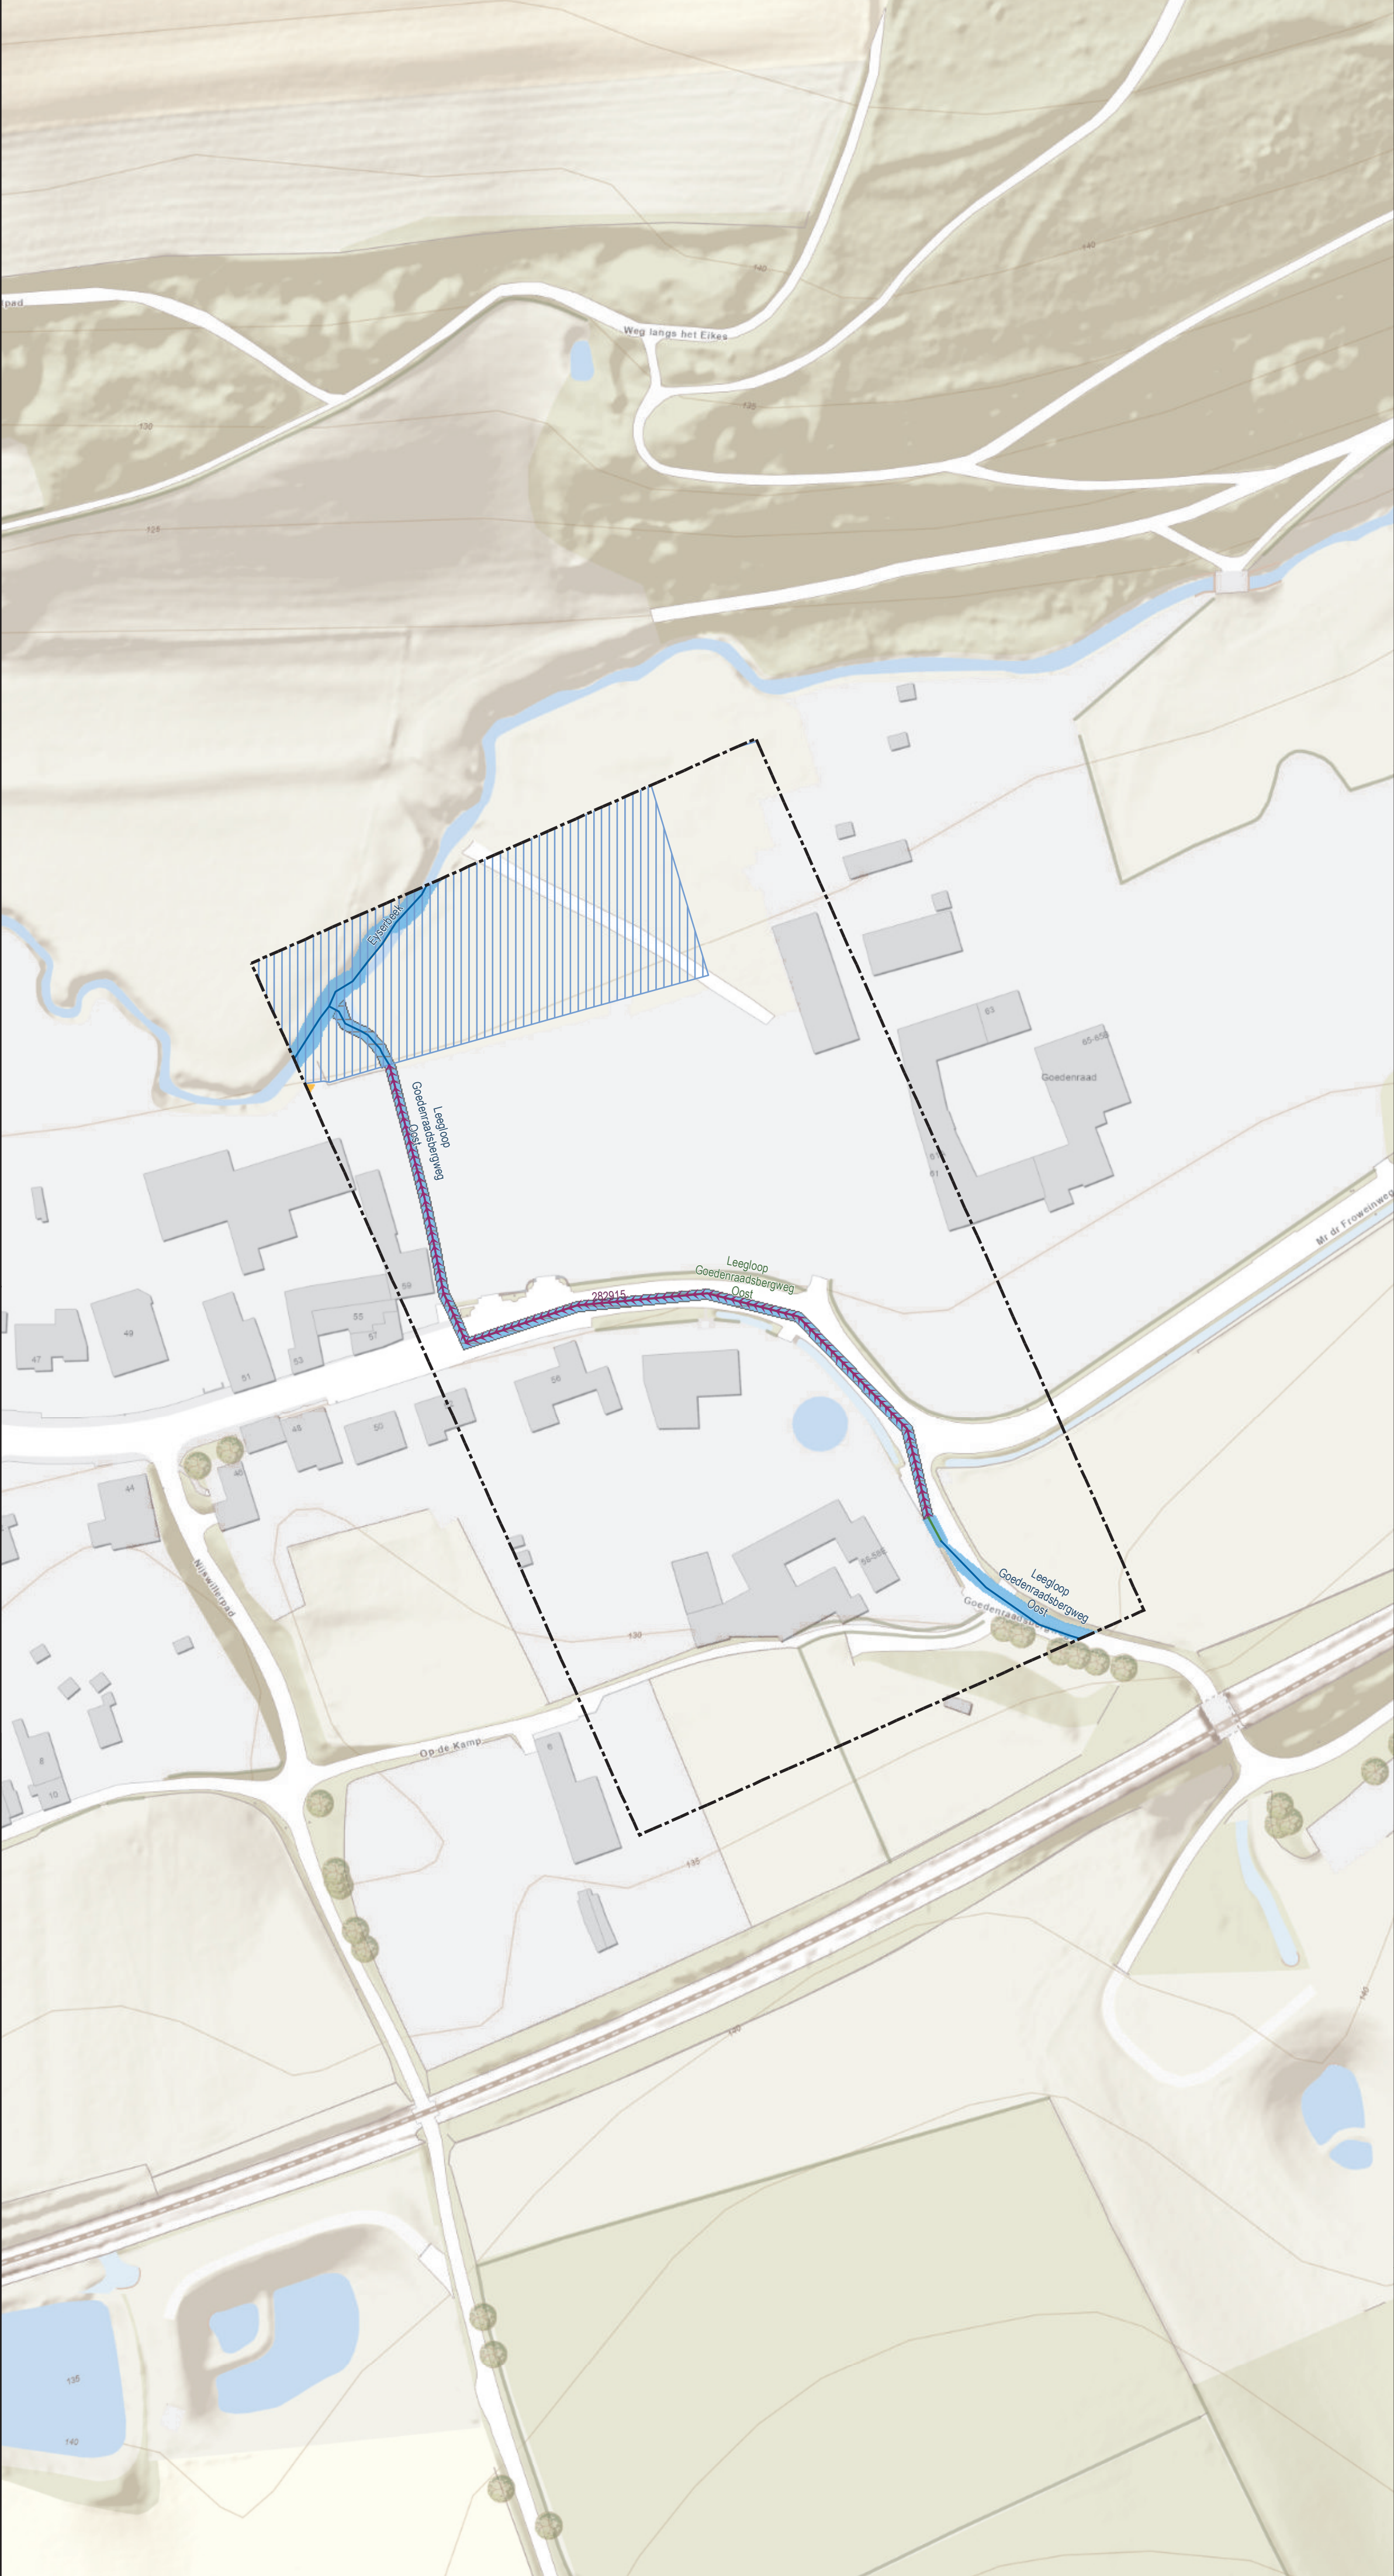

- Bestaande legger.**
- Legenda**
- vaste dam, vastgesteld
 - watergang primair, vastgesteld
 - meanderzone, vastgesteld
 - kernzone, vastgesteld
 - kernzone, vastgesteld
 - profiel van vrije ruimte (watersysteem), vastgesteld
 - primaire regenwaterbuffercompartment, vastgesteld
 - gebied met leggerwijziging

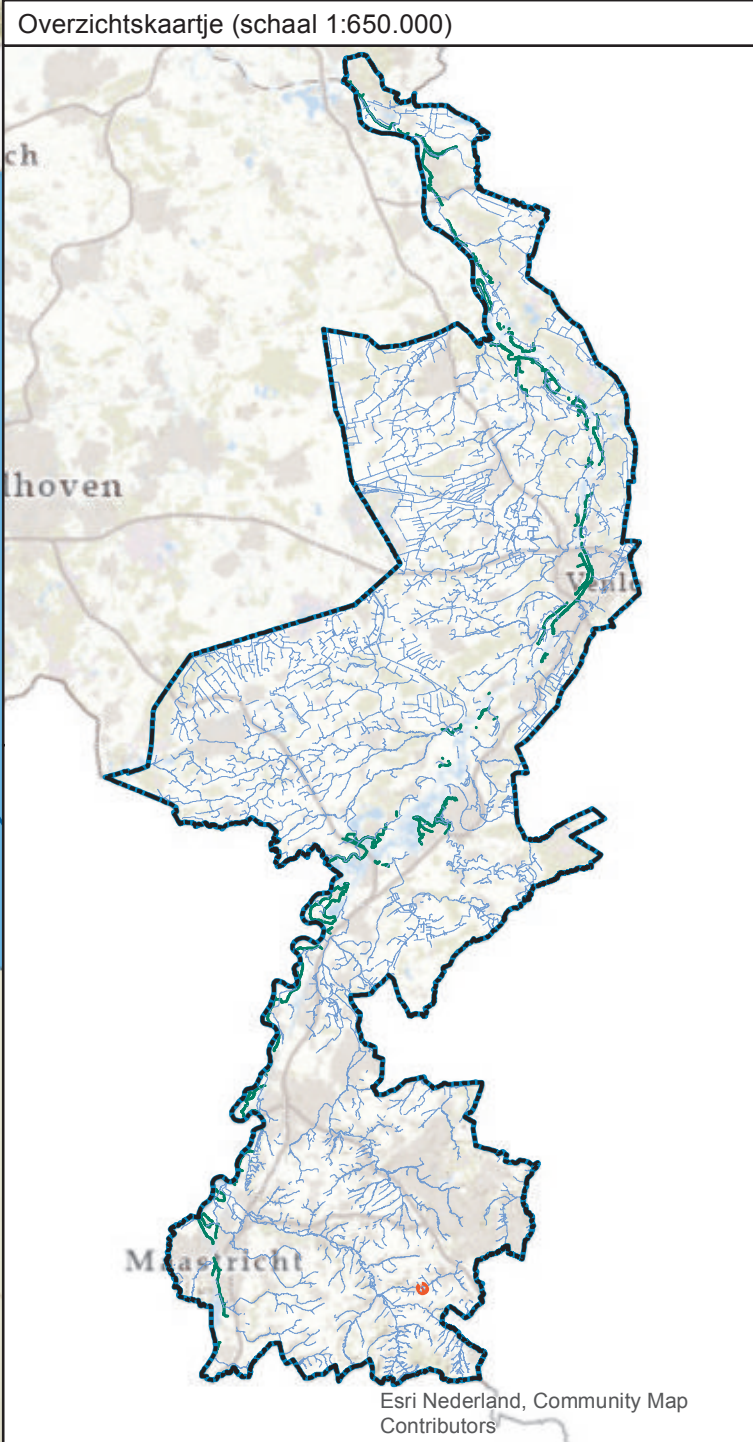

- Leggerwijziging.**
- Legenda**
- overkluizing, nieuw
 - watergang primair, vastgesteld
 - watergang primair, nieuw
 - meanderzone, vastgesteld
 - kernzone, vastgesteld
 - kernzone, nieuw
 - profiel van vrije ruimte (watersysteem), vastgesteld
 - gebied met leggerwijziging

Leggerwijziging.
Omschrijving leggerwijziging:
Aanpassing Leegloop
Goedenraadsbergweg Oost

Datum vaststelling:
Get.: 03-06-2022
Besluitnr.: 2022-Z4133
Schaal: 1 : 1000
Tek.nr.: 2022-Z4133-L
Blad: 01
Formaat: A1

© Topografische Dienst Kadaster

**waterschap
limburg**
met de omgeving, voor de omgeving
Postbus 2207 Tel.: 088 - 88 90 100
6040 CC Roermond E: info@waterschaplimburg.nl