




Bestaande legger.

Legenda

- gebied met leggerwijziging
- overkluizing, vastgesteld
- watergang primair, vastgesteld
- kernzone watersysteem, vastgesteld

Overzichtskaartje (schaal 1:650.000)

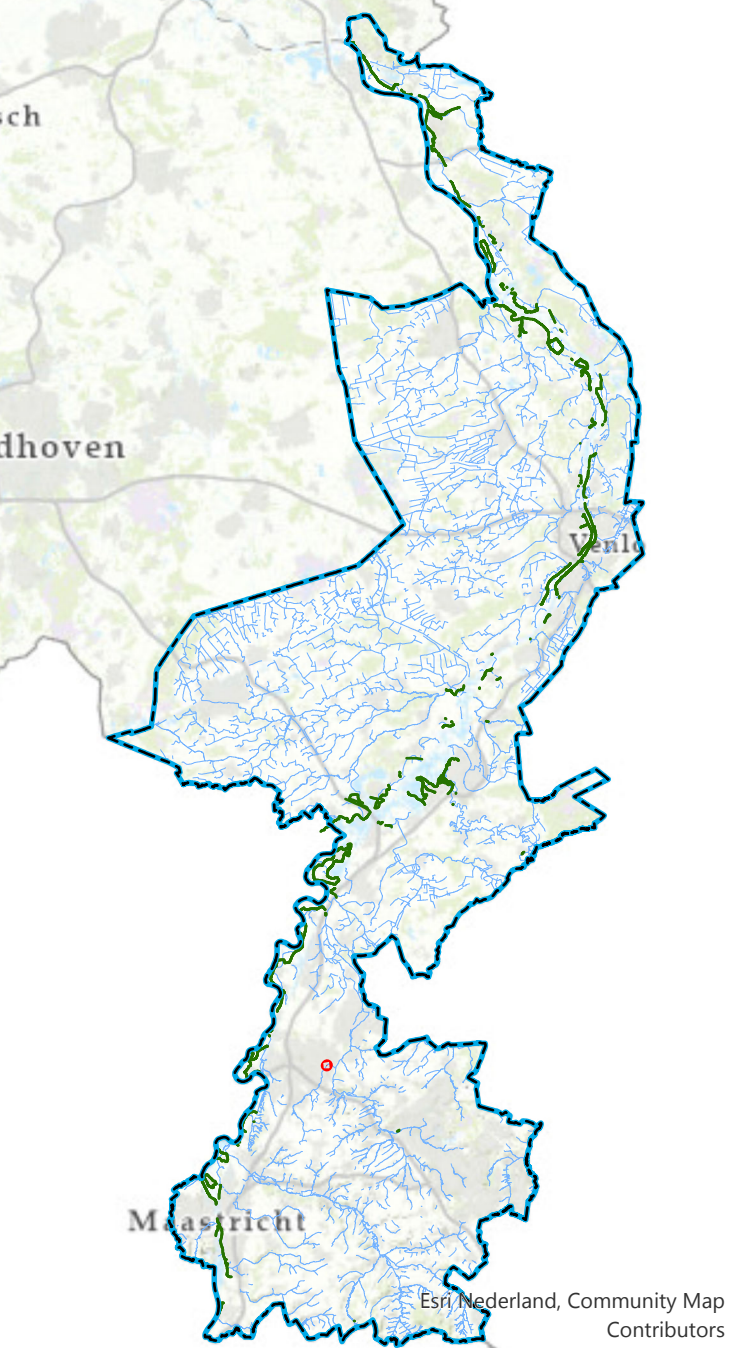

Leggerwijziging.

Legenda

- gebied met leggerwijziging
- overkluizing, vastgesteld
- overkluizing, nieuw
- watergang primair, vastgesteld
- watergang primair, nieuw
- kernzone watersysteem, nieuw
- kernzone watersysteem, vastgesteld

Leggerwijziging.

Omschrijving leggerwijziging:  
Verleggen overkluise  
Keutelbeek Geleen

Datum vaststelling:

Get.: 25-10-2022

Besluitnr.: 2022-Z5271

Schaal: 1:500

Tek.nr.: 2022-Z5271-L

Blad: 01

Formaat: A1



Postbus 2207  
6540 CC Roermond E: info@waterschaplimburg.nl