


SITUATIE TEKENING
20-07-2022

Molenveldweg 5a, Meerssen - Bestemming "Sport"

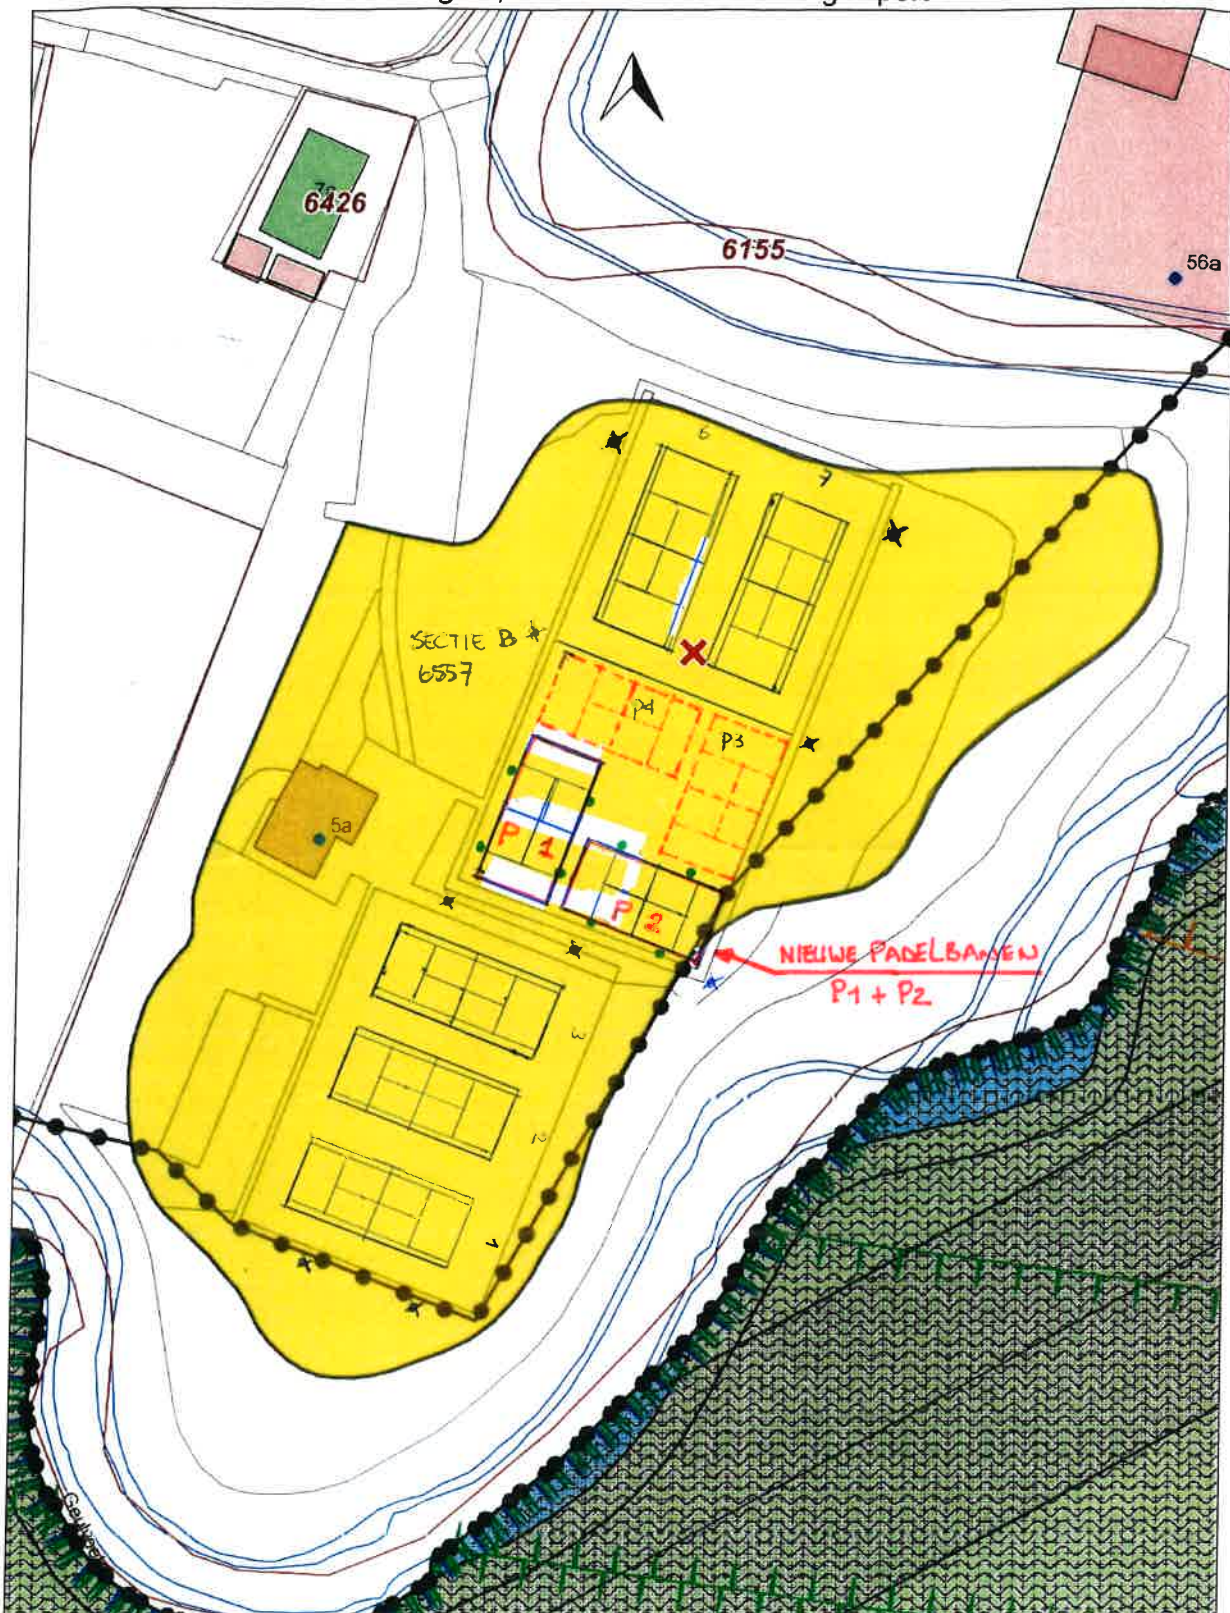

Aan deze kaart kunnen geen rechten worden ontleend.

p3 + p4 = Mogelijke
toekomstige
padelbanen

Schaal 1:1000
0 10 20 30m

25 Januari 2019

- ✕ bestaande lichtmasten
- lichtmast Padel, onderdeel van kooi
4x per baan