



Profiel D
Schaal 1 : 50

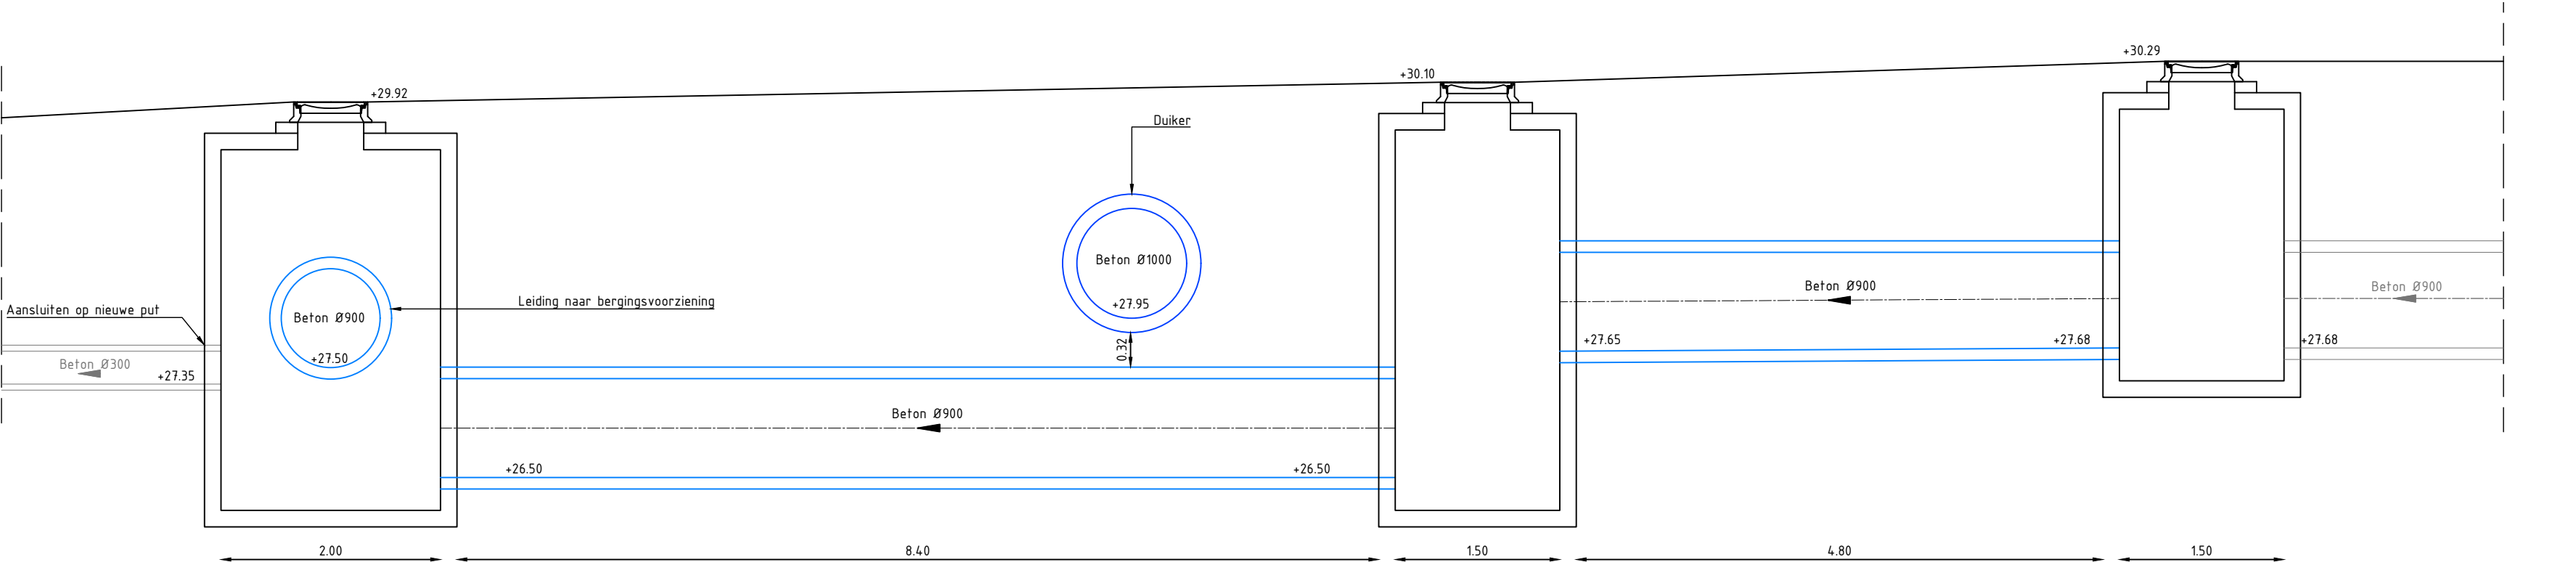

Lengteprofiel H-H'
Schaal 1 : 50

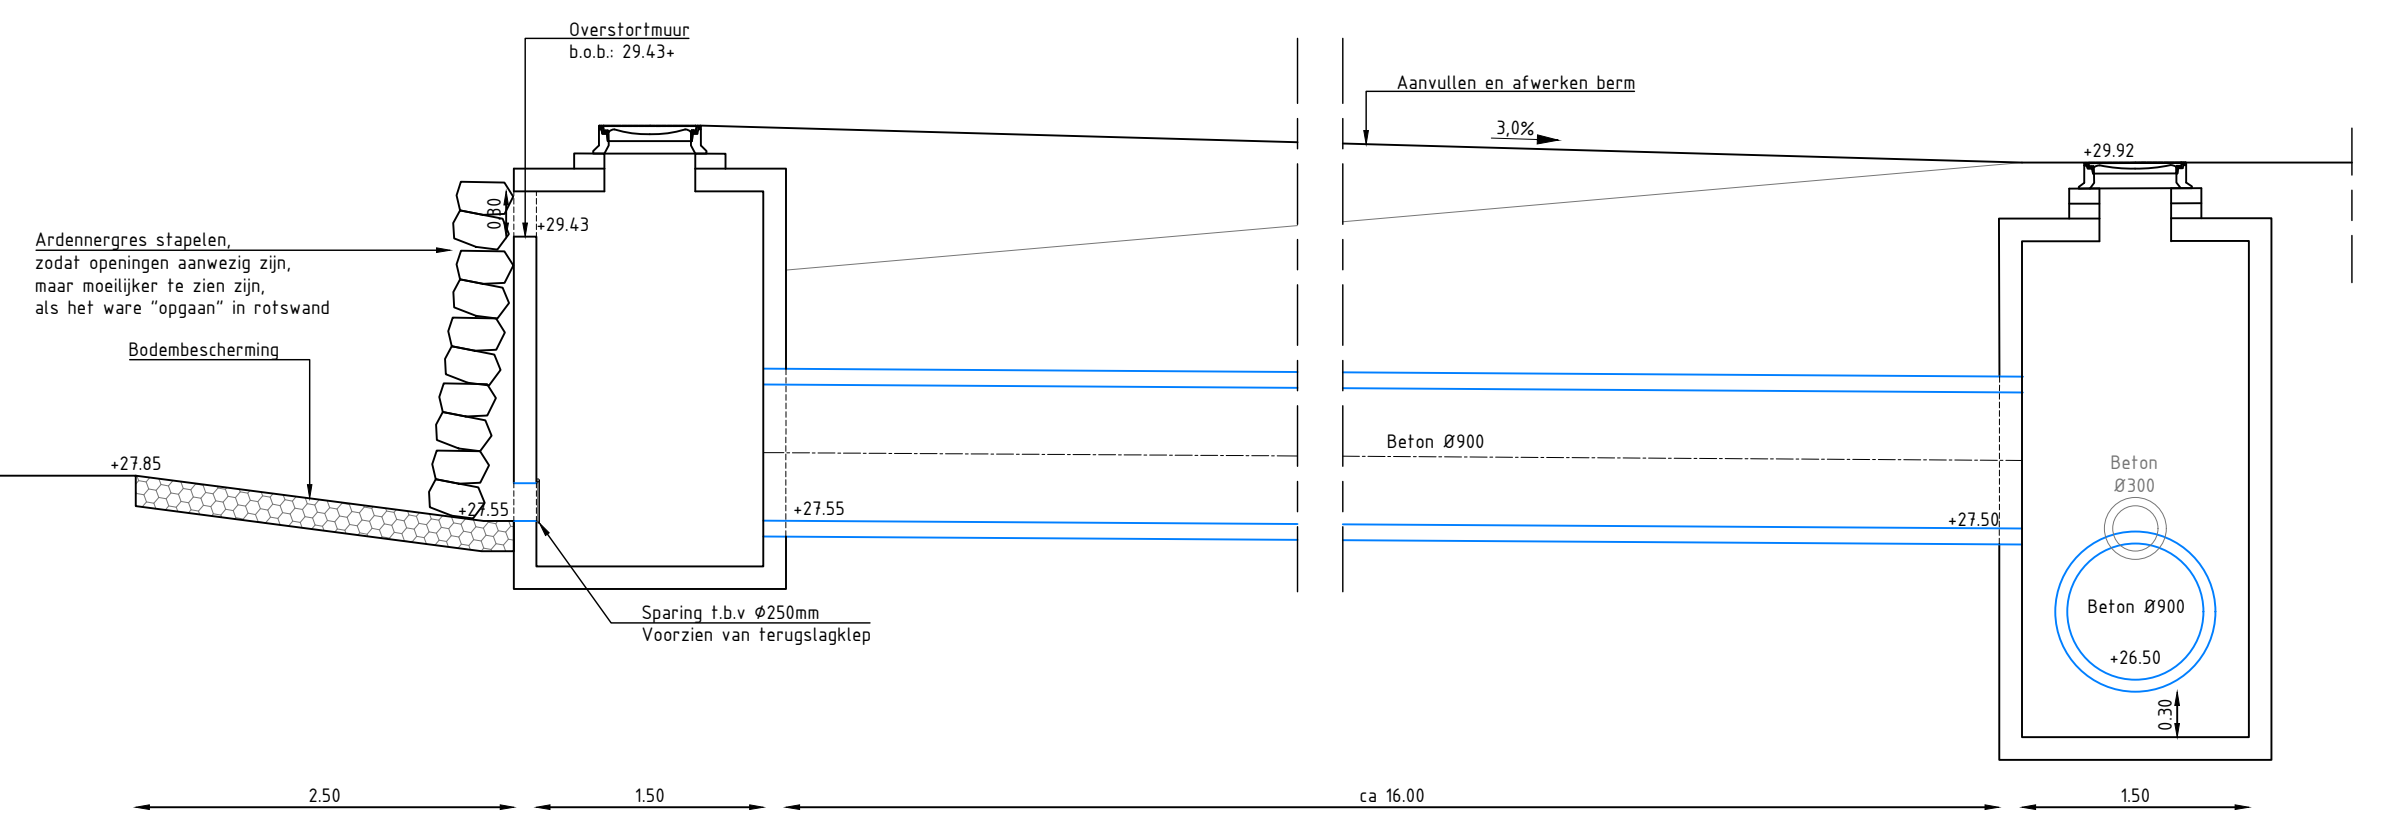

Detail Put H3 - H2
Schaal 1 : 50

- Legenda**
- 23.65 - Bestaande hoogte
 - (26.55) - Nieuwe hoogte
 - Begrenzing zoekruimte waterberging
 - Bestaande situatie
 - Nieuwe situatie
 - Bestaand riool opbreken
 - Bestaande put opbreken
 - Waterlijn maximale waterstand in berging
 - Toegangspad buffer t.b.v. onderhoud
 - Aanbrengen uitstroombescherming
 - Inspectieput inclusief putnummer en putdekselhoogte
 - Riolerig, incl. materiaal, diameter en b.o.b.

Maten in m, diameters en afm. bestratingmaterialen in mm, hoogtematen in m t.o.v. NAP, tenzij anders aangeven.		PROJECT	FORMAAT	GETEKEND
Sanering overstorten Vlootbeek		200135	A1+	RECONTROLEERD
OMSCHRIJVING		STATUS	PROJECTNUMMER	
Nieuwe situatie		Definitief	200135	
Bovengrondse en ondergrondse infra		BLAD	03-01-2022	
OPDRACHTGEVER		TEKENINGNUMMER		
Gemeente Roerdalen		200135 TEK_001_v3		
info@jens-ct.nl		0492 - 790904	www.jens-ct.nl	Jens
				INGENIEURS & ADVISEURS