



Mariënborg 75
6511 PS Nijmegen
Telefoon 14024

Nuon
Lokatiecode 1SG3230
[REDACTED]
Westervoortsedijk 73
6827 AV Arnhem

Postadres
Postbus 9105
6500 HG Nijmegen

Datum	Datum uw brief	Ons kenmerk PI70 / 201500045	Telefoonnummer 14024
-------	----------------	---------------------------------	-------------------------

Onderwerp
Huisnummervaststelling warmteregelkamer

Locatie : Laan van Oost-Indië te Nijmegen

Geachte heer [REDACTED],

Op uw verzoek om aan de te plaatsen warmteregelkamer een eigen adres toe te kennen, kunnen wij u, na goedkeuring van de heer [REDACTED] (ODRN), mededelen dat wij aan uw verzoek kunnen voldoen. Deze beschikking is geregistreerd onder zaaknummer 201500045.

In verband hiermee en mede om een logische en verantwoorde huisnummering te realiseren heb ik besloten te nummeren als

Laan van Oost-Indië 220 te Nijmegen

Huisnummerverwerking door derden

PostNL zorgt voor een postcode binnen uiterlijk een maand na de verzending van deze huisnummervaststelling van dit huisnummer.

U kunt de postcode opvragen bij PostNL klantenservice, telefoonnummer 0900-0990 of raadplegen via het internet: www.postnl.nl.

Deze huisnummervaststelling is tevens doorgegeven aan:

PostNL / UPC / Vitens / Nuon / Gemeente Nijmegen afdeling Burgerzaken / Dar

Huisnummerbord(en)

Het plaatsen van huisnummerbord(en) wordt verzorgd door de afdeling Stadsbeheer. Voor het t.z.t tijdig aanbrengen van de huisnummerbord(en), adviseren wij u (plusminus 6 weken voor oplevering) contact op te nemen met genoemde afdeling, telefoonnummer 024-3292883.

Vervolgvel

1

Bezwaarclausule

Tegen het besluit kan binnen zes weken, ingaande de dag na bekendmaking, schriftelijk bezwaar worden ingediend bij het college van Burgemeester en Wethouders, postbus 9105, 6500 HG Nijmegen.

In het bezwaarschrift dienen in ieder geval de volgende gegevens vermeld te worden:


1. naam en adres (inclusief postcode) van de indiener;
2. de datum;
3. een omschrijving van dit besluit;
4. de gronden (motieven) waarop het bezwaar berust;
5. de handtekening.



Het indienen van een bezwaarschrift schorst de werking van het besluit niet. Belanghebbenden die er een spoedeisend belang bij hebben dat dit besluit niet in werking treedt, kunnen om een voorlopige voorziening vragen bij de voorzieningenrechter van de rechtbank te Arnhem.

Een dergelijk verzoek, gericht aan de voorzieningenrechter, dat u pas kunt indienen nadat u een bezwaarschrift heeft ingediend, dient eveneens de bovenstaande gegevens te bevatten. Het postadres van de rechtbank is: Rechtbank Arnhem, sector bestuursrecht, Postbus 9030, 6800 EM Arnhem.

Akkoord met deze nummering.
Nijmegen, 4 juni 2015

Hoogachtend,
Namens Burgemeester en Wethouders van Nijmegen,


A. Derkse, bureauhoofd Functioneel Beheer Fysiek Domein.

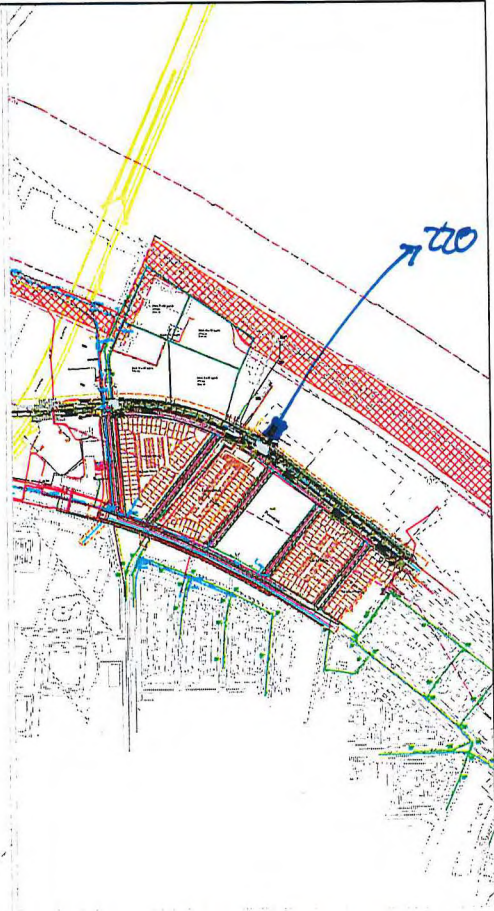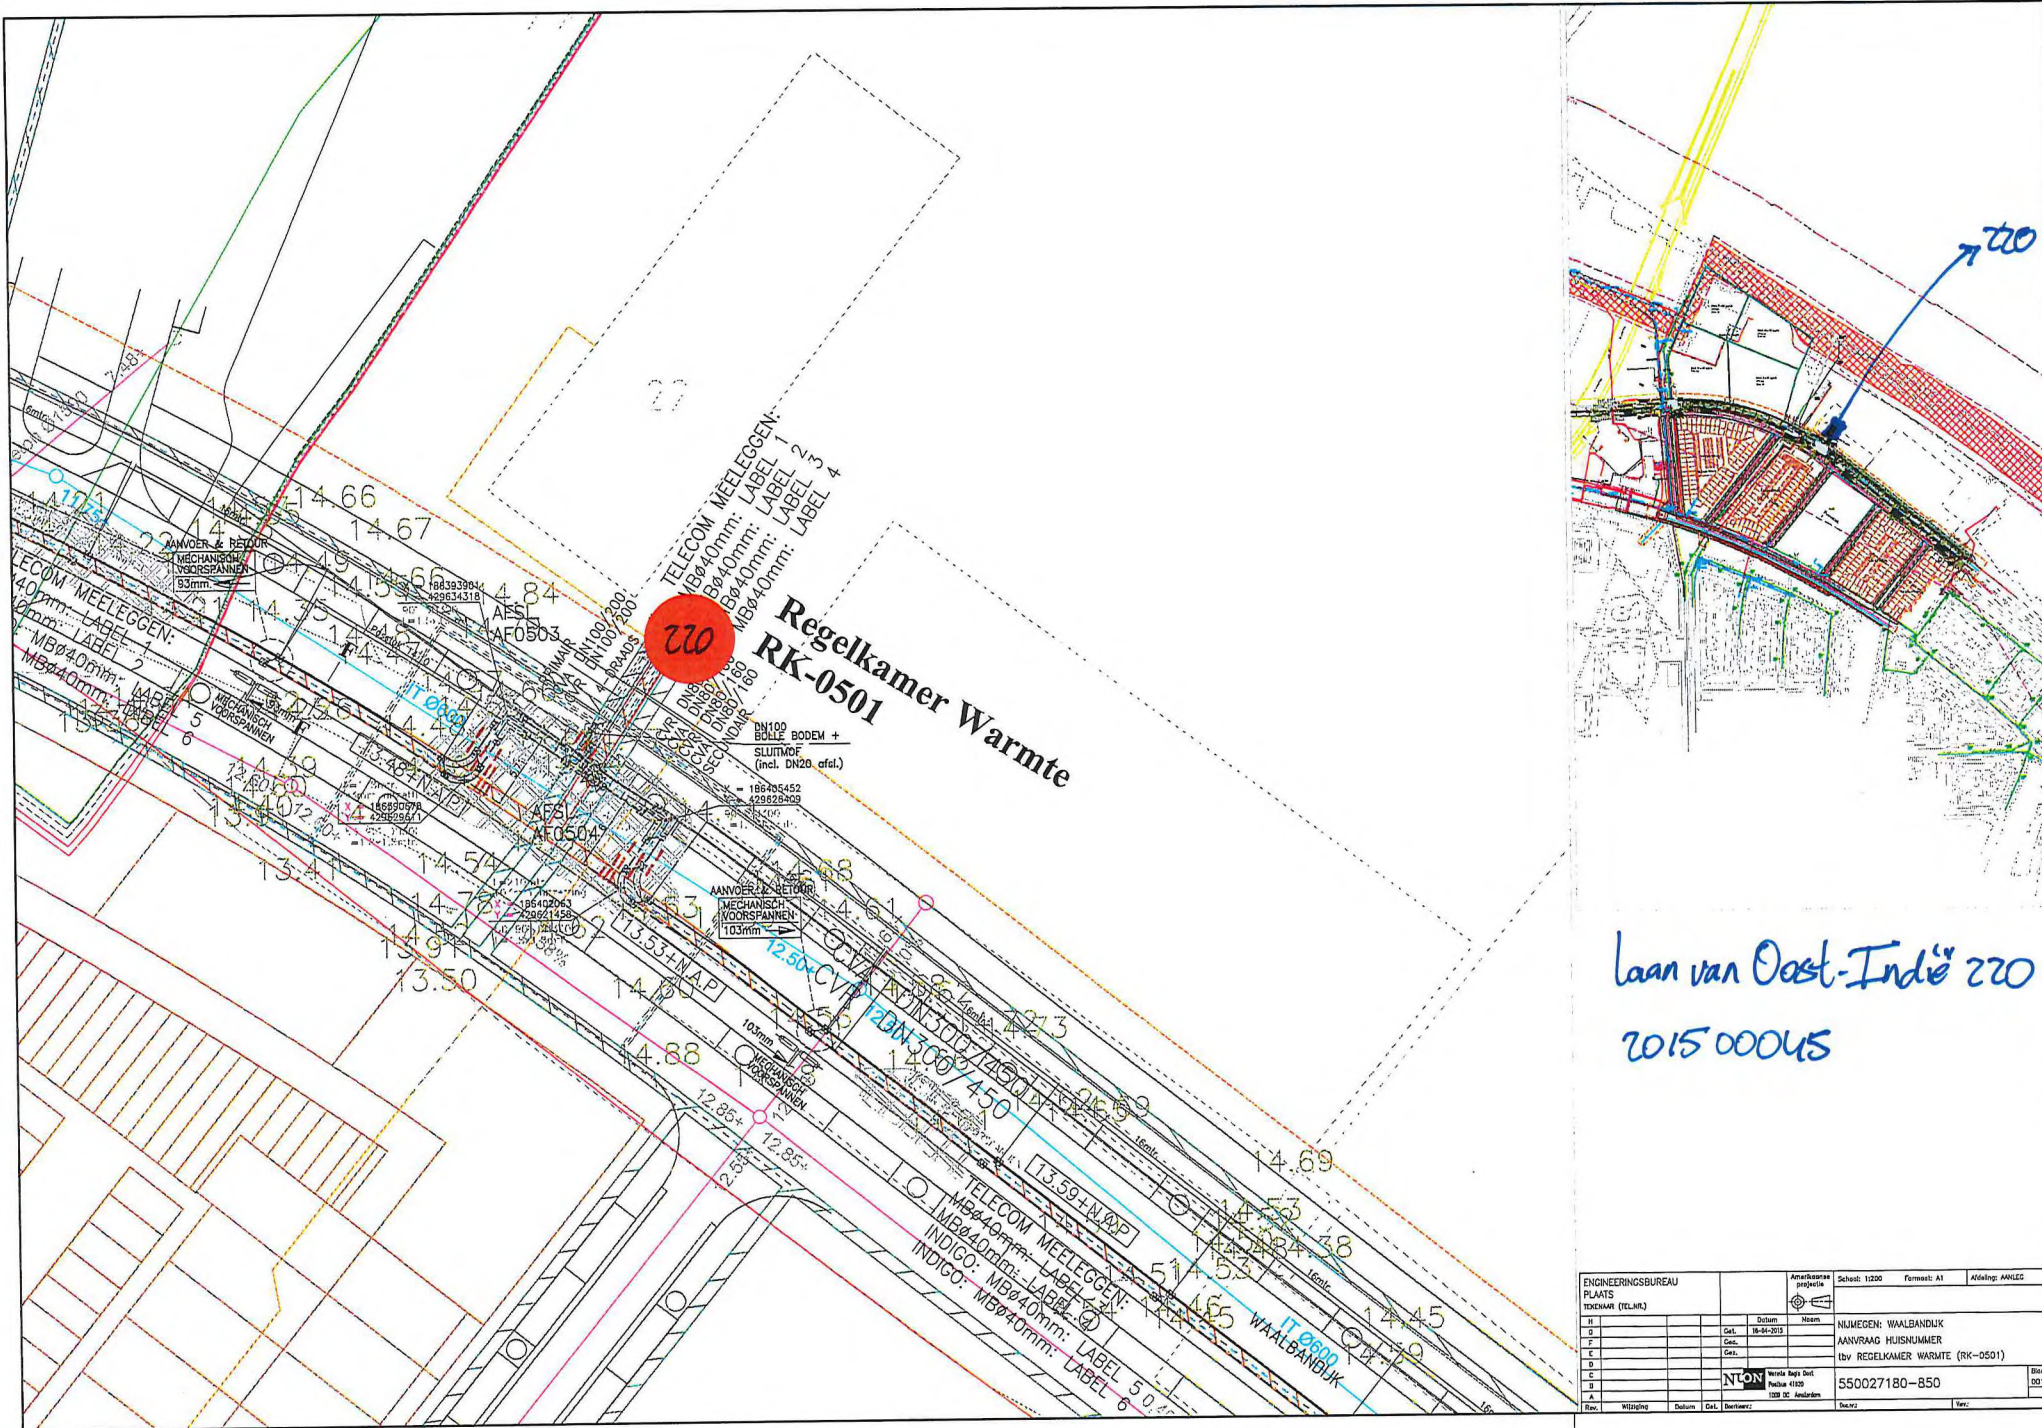

Laan van Oost-Indië 220
2015 00045

ENGINEERINGSBUREAU		Aanpakman projectie		Schaal: 1:200	Formaat: A1	Afdeling: AANLEG
PLAATS		Nieuw		NIJMEGEN: WAALBANDIJ		
TIDENAM (TEL.NR.)		Nieuw		AANVRAAG HUISNUMMER		
H		Datum		Ibv. REGELKAMER WARMTE (RK-0501)		
D		Ontv.				
F		Ontv.				
C		Ontv.				
B						
A						
Rev.		Wisselg	Datum	Ontv.	Berthout	
				NTON		Wente Bepo Bepo Postbus 41200 1200 HP, Helderland
				550027180-850		Blad 501
				Schaal		Ver.

Aanpakman projectie: Wente Bepo Bepo, Postbus 41200, 1200 HP, Helderland