


POORT GEPLAATST IN HUIDIGE SITUATIE

BOOM 2

BOOM 1

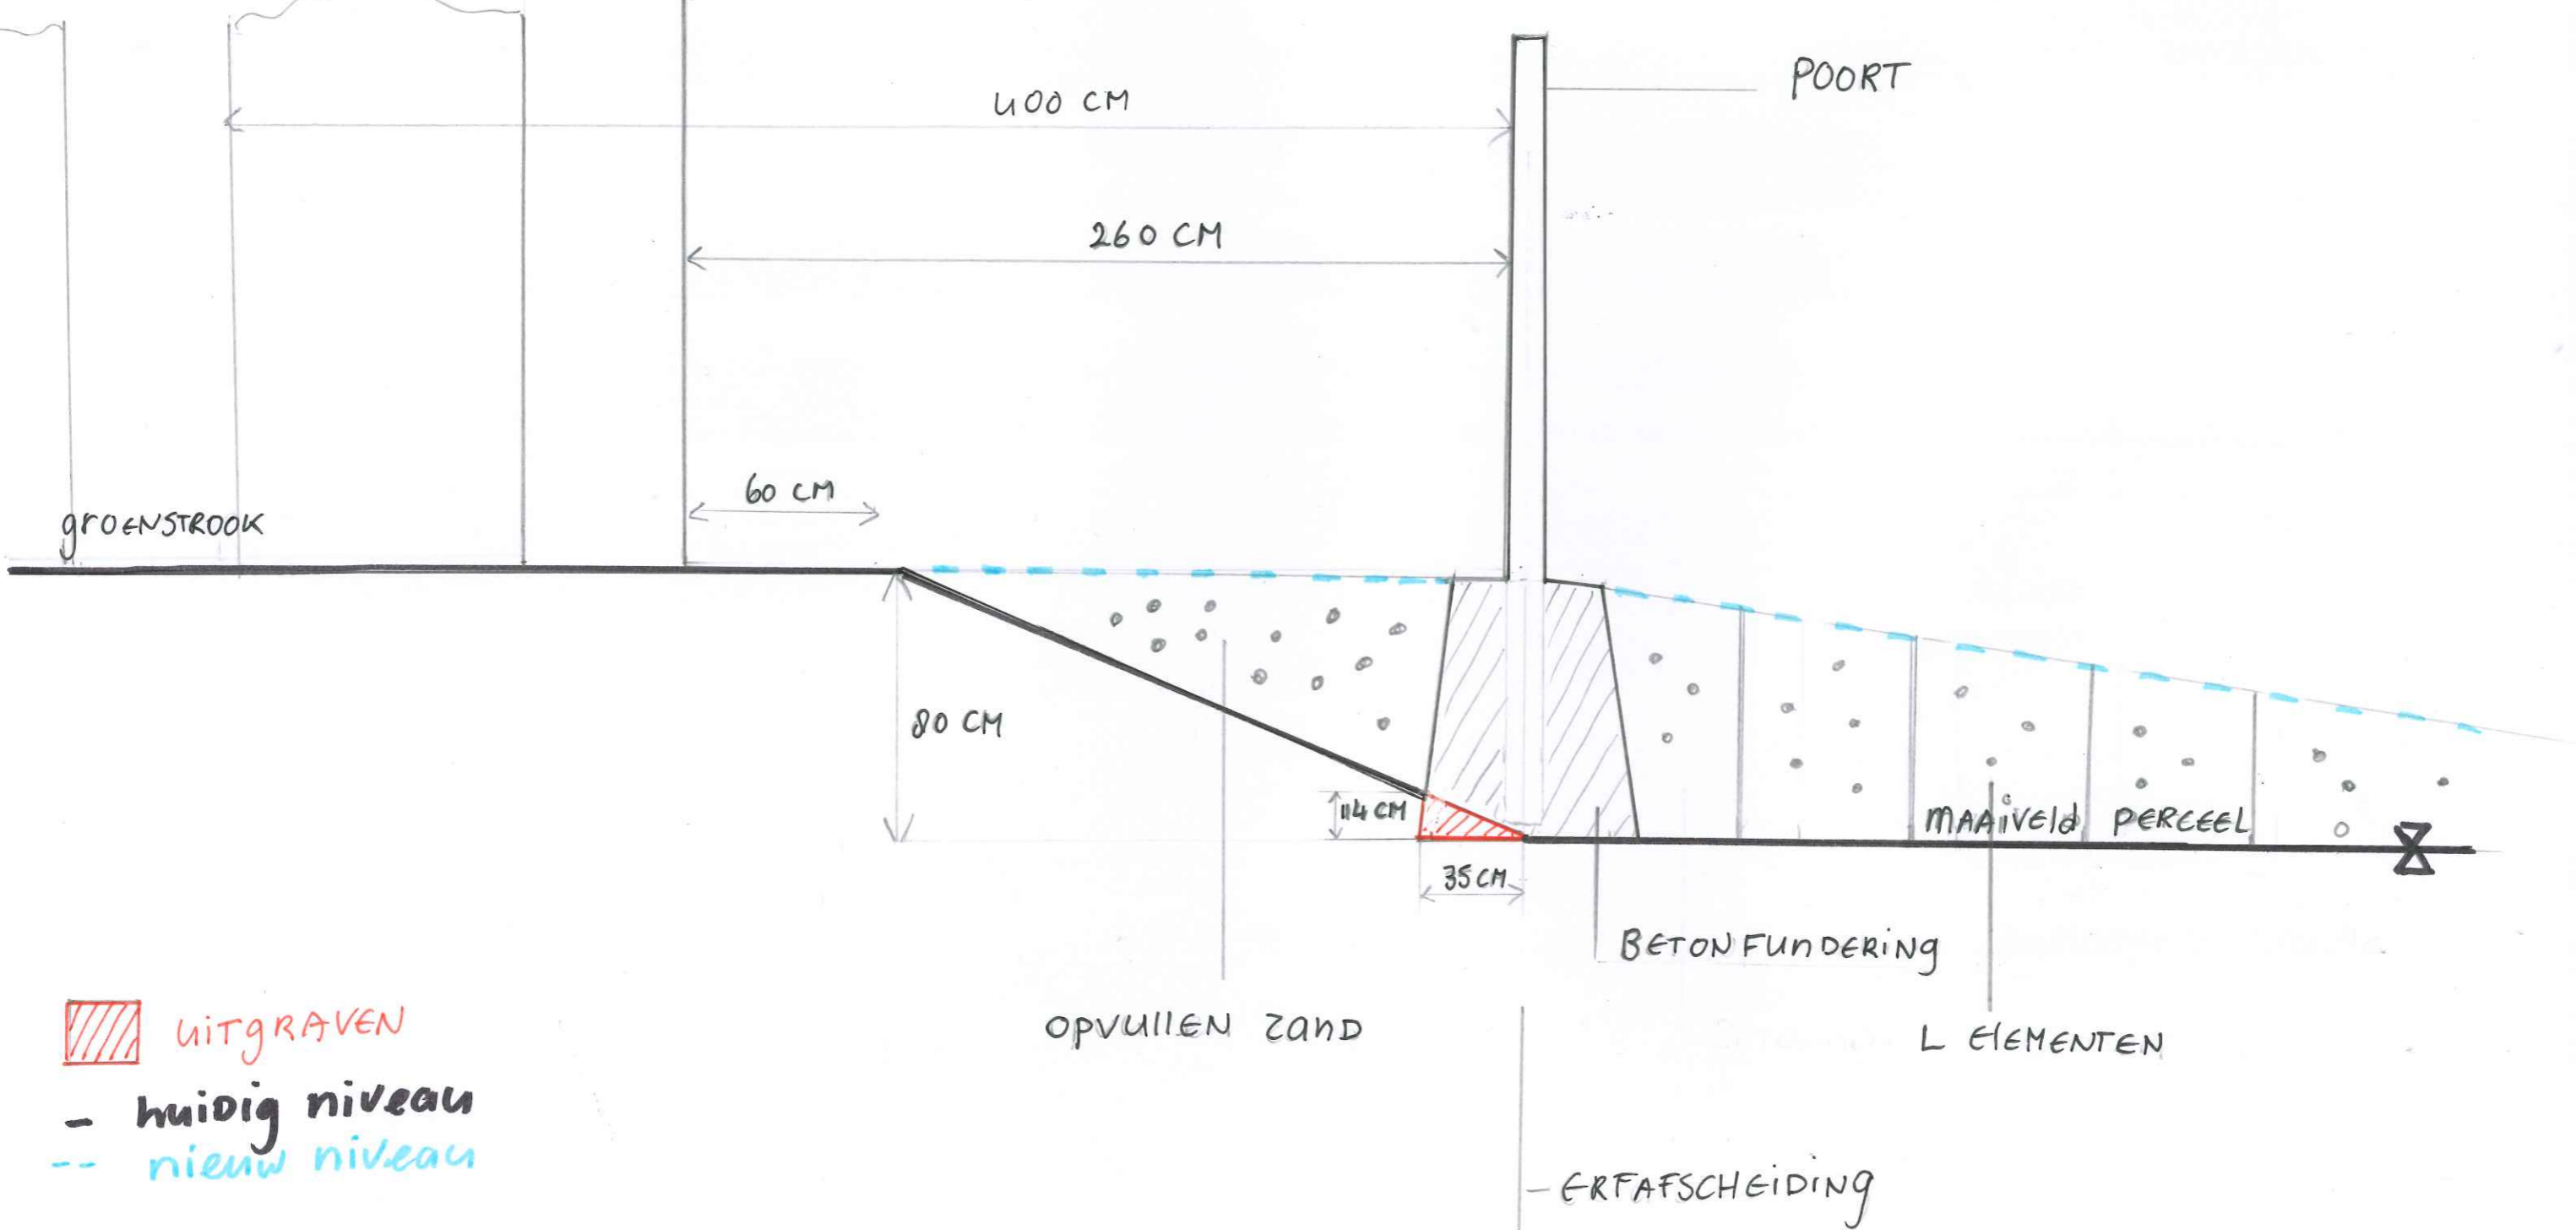

 UITGRAVEN

- huidig niveau

-- nieuw niveau

OPVULLEN ZAND

BETONFUNDERING

L ELEMENTEN

-ERFAFSCHIEDING

MAAIVELD PERCEEL

POORT

400 CM

260 CM

60 CM

80 CM

114 CM

35 CM

GROENSTROOK