

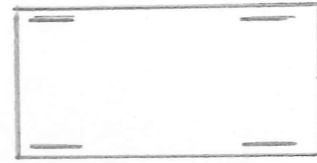


Nieuwe situatie AANVRAAG INRIT

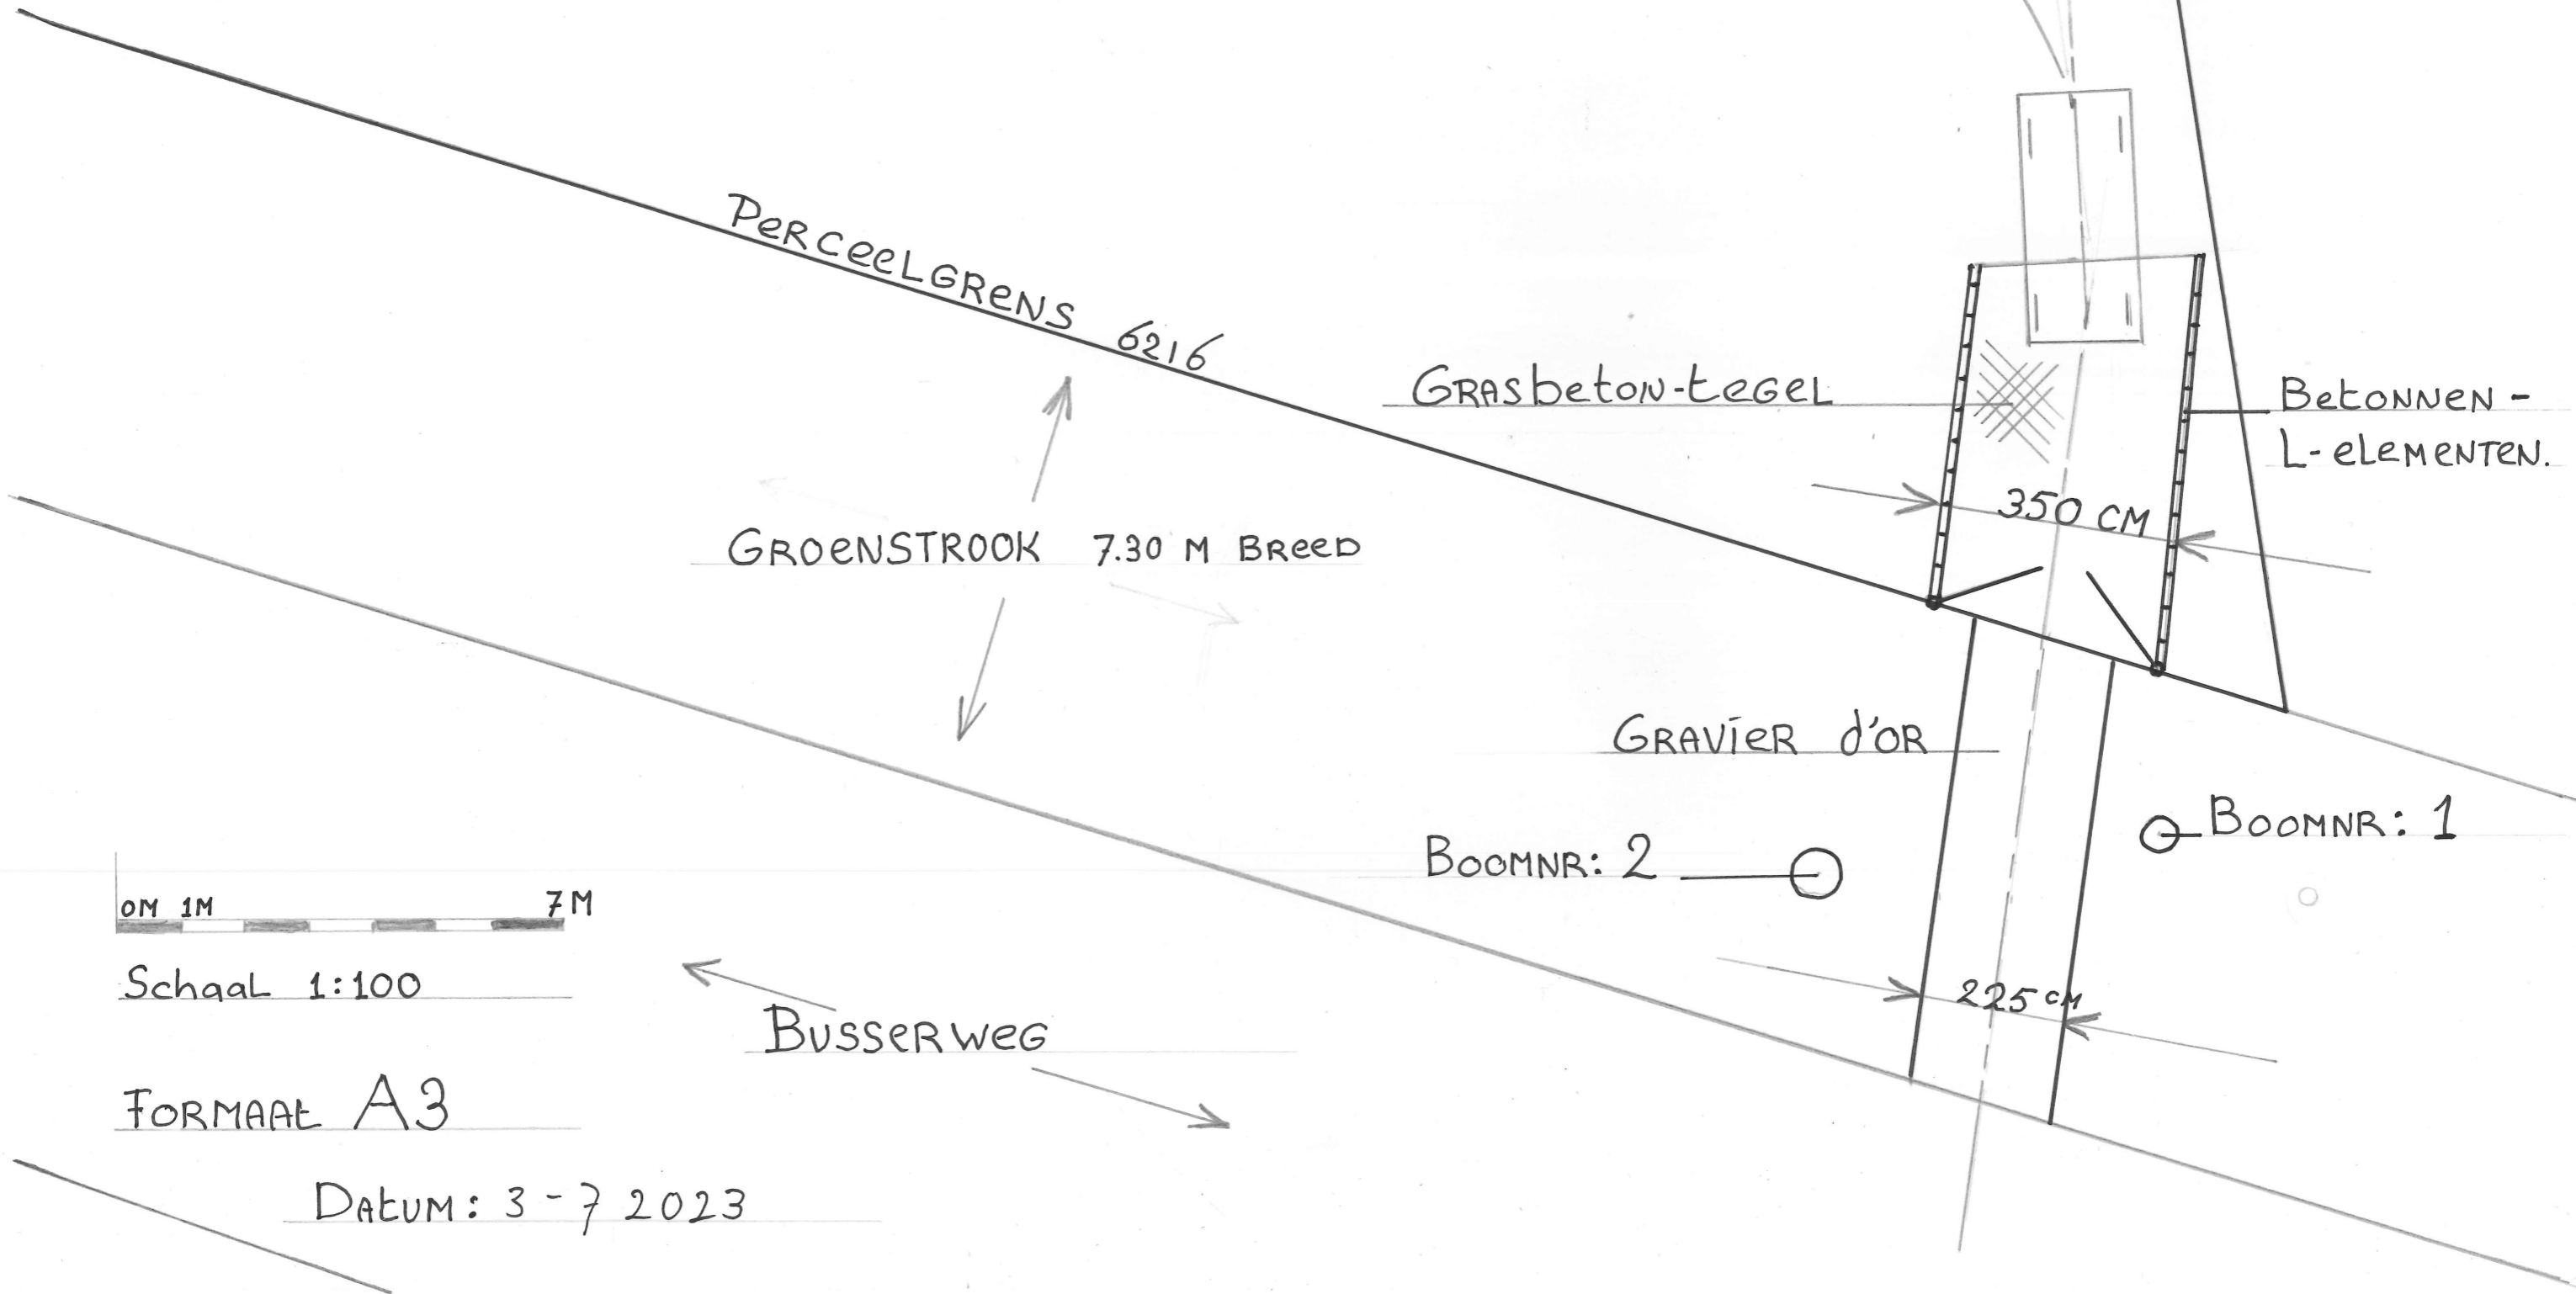

PARKEERPLAATS AUTO

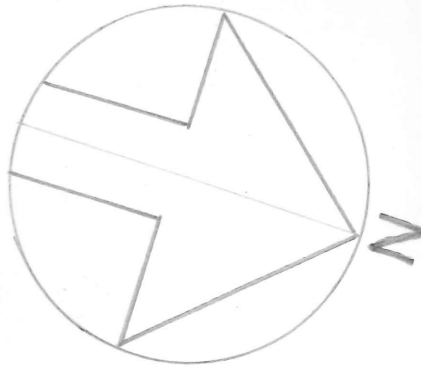

0M 1M 7M

Schaal 1:100

FORMAAT A3

Datum: 3-7-2023