



ONTWERP-TEKENING - POORT

Bestaande
ERFAFSCHIEDING

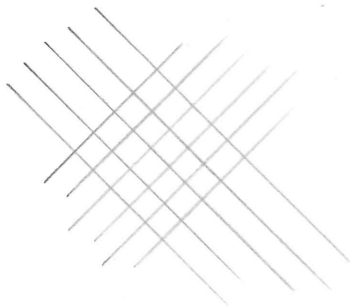

1.70 M

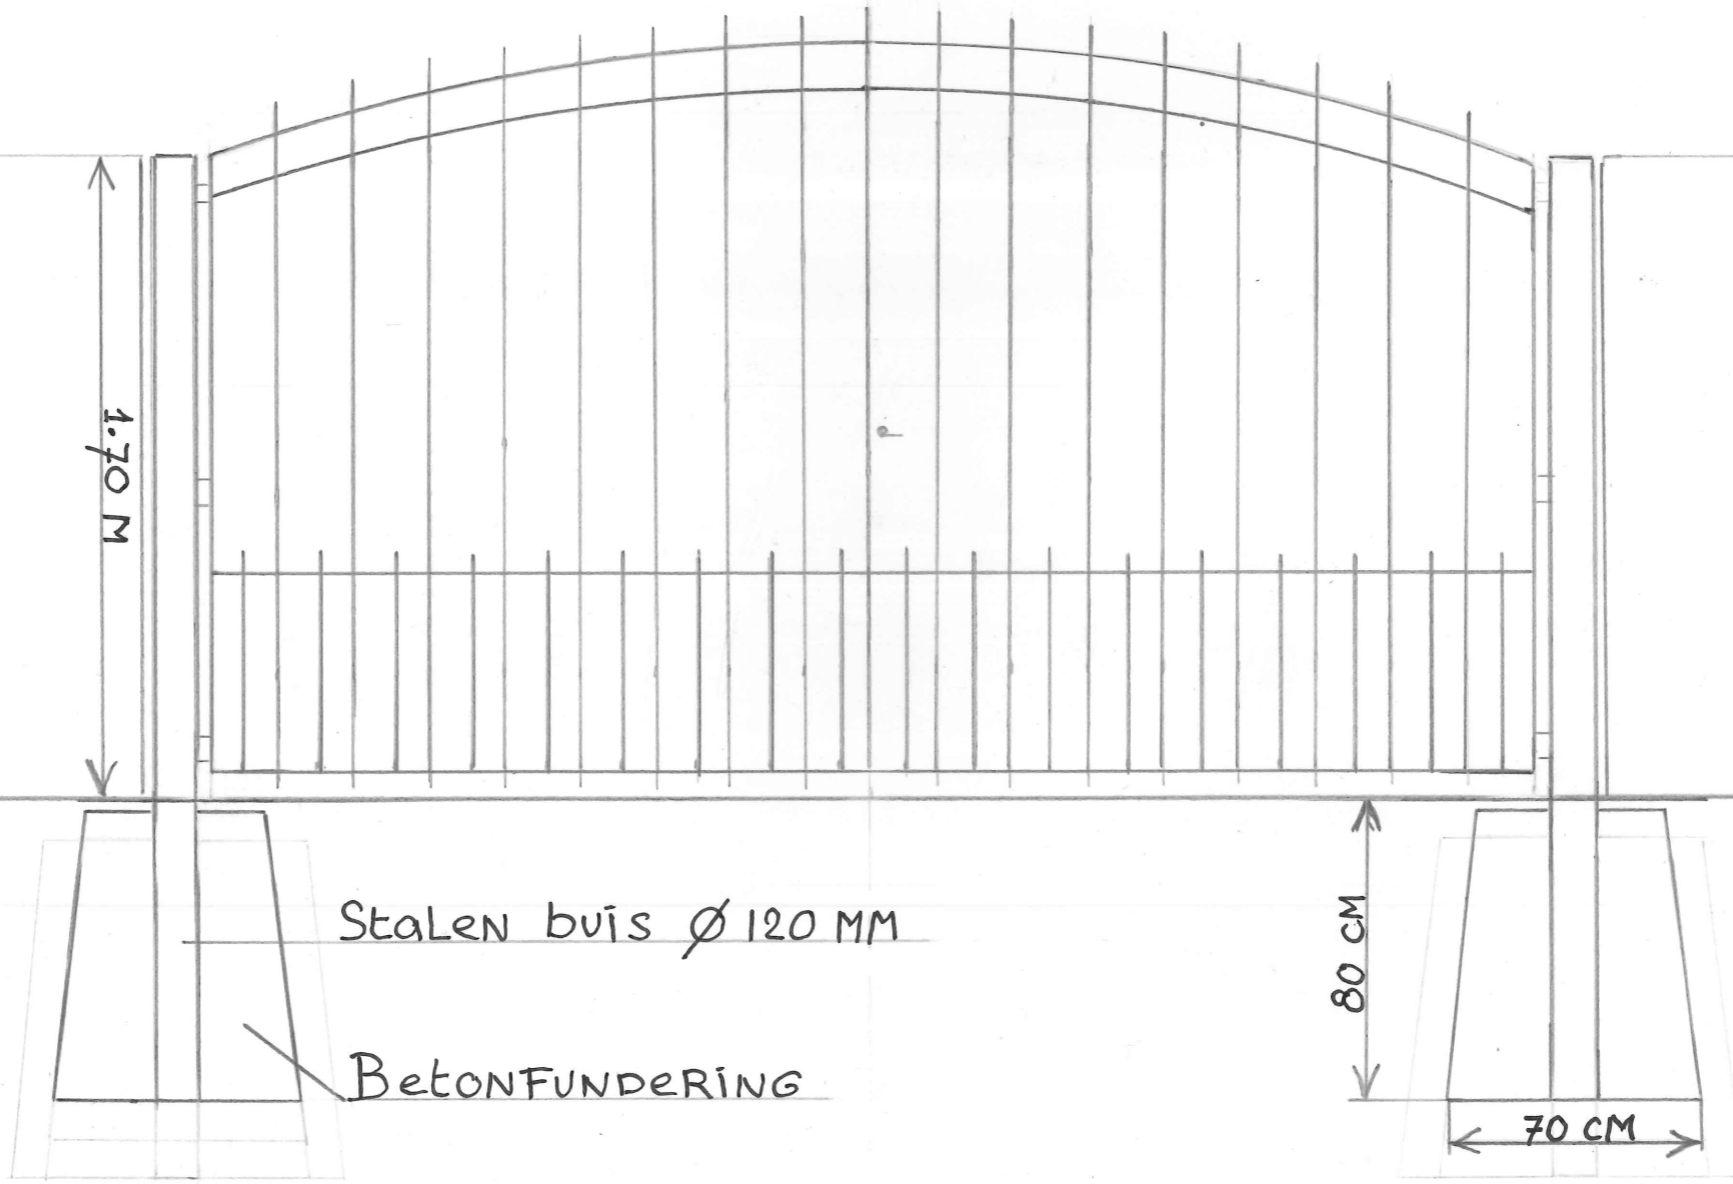

Maaiveld-
Bussierweg


FORMAAT A3

SCHAAL 1:20

0M

1M

3M

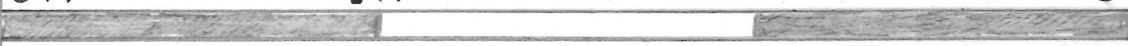

DATUM: 3-7-2023