


# CE-10A

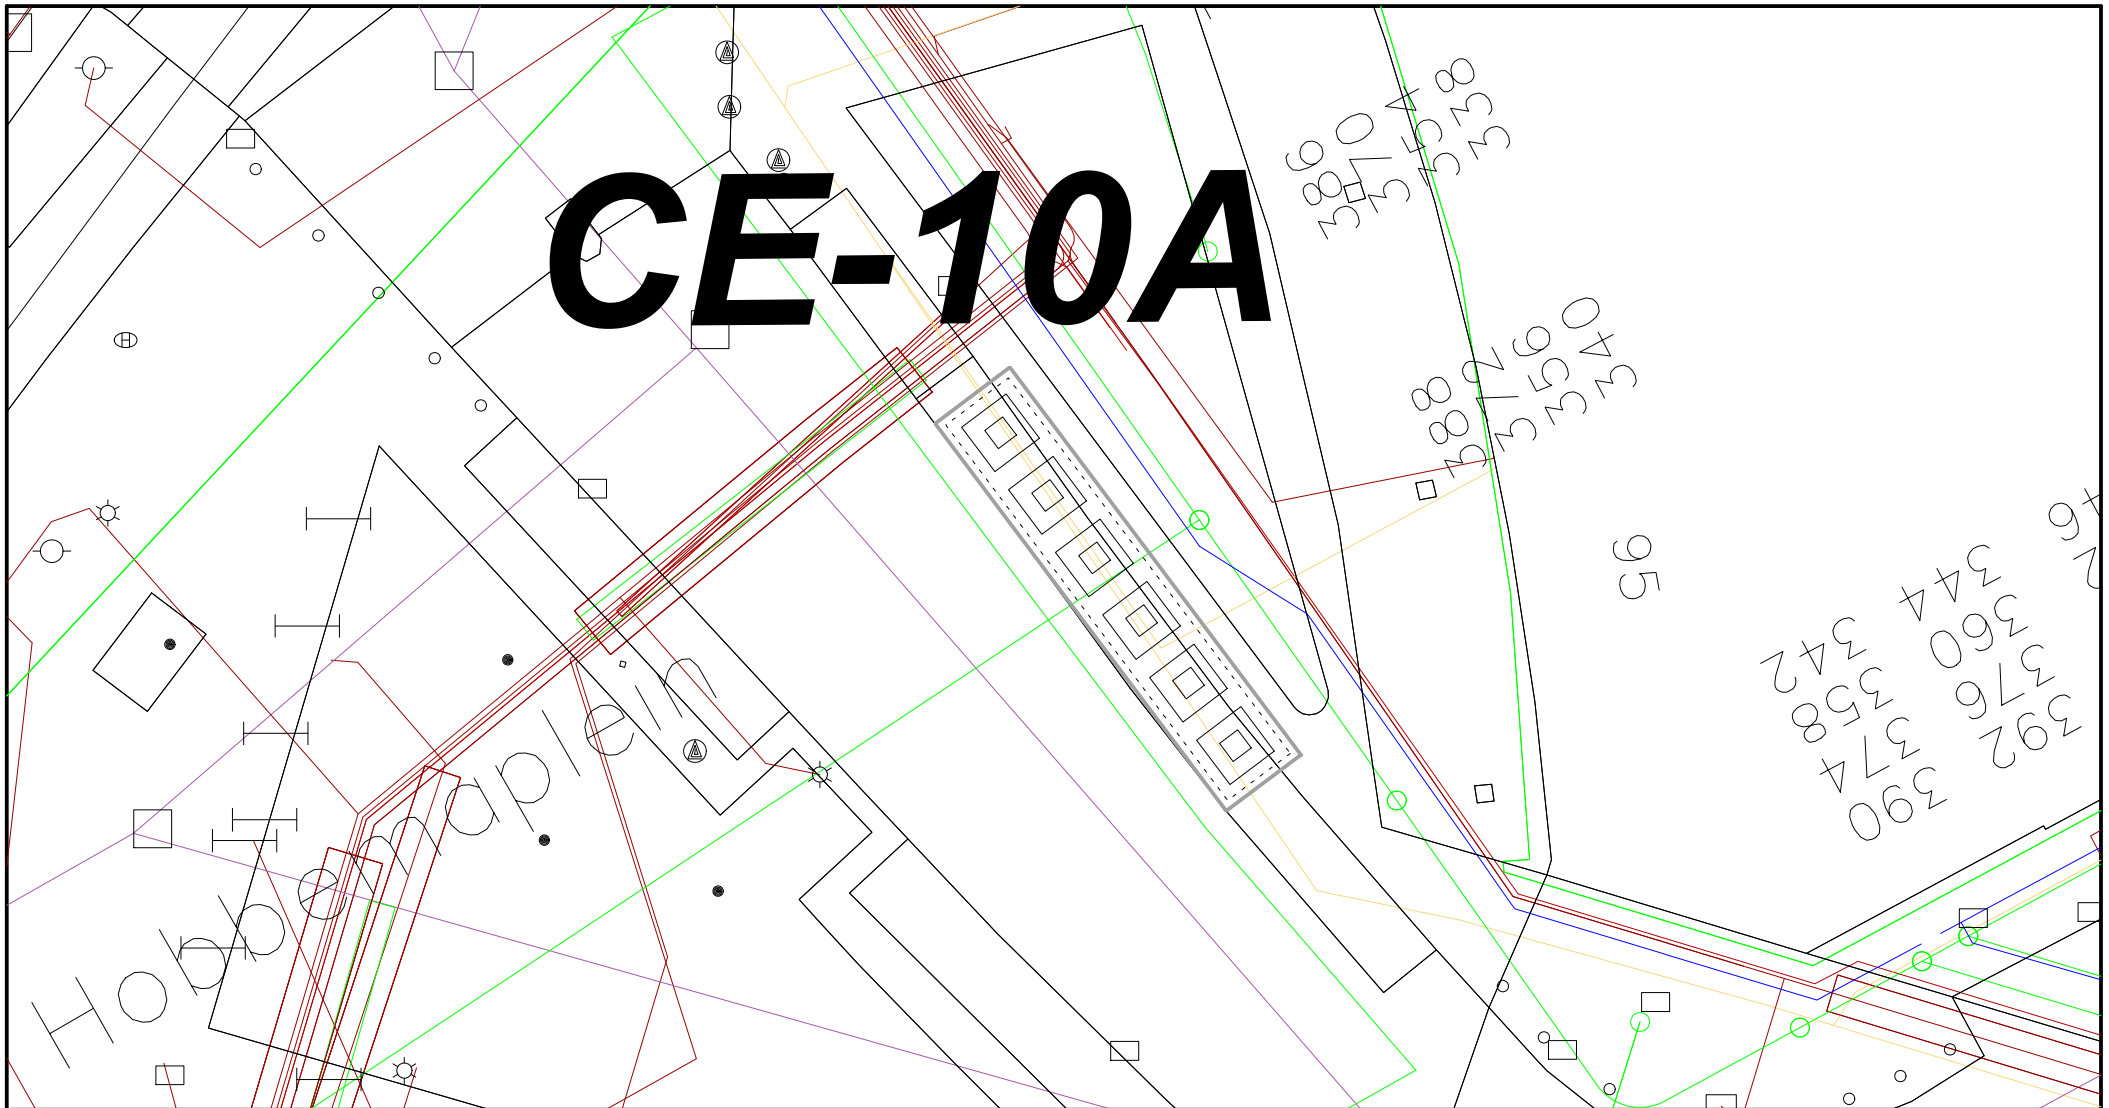

Adres:  
Hobbemaplein t.h.v. 95  
2526 Den Haag

Nr. **CE-10A**

Toelichting:

Plaatsing mogelijk:  J  N  
Foto's van proefsleuf:  J  N

Kabel en leiding	Materiaal	Afdeklint	Dekking	Vervuiling J/N	Leiding Eigenaar

Opdrachtgever: Gemeente Den Haag Aannemer: \_\_\_\_\_  
Werk: Proefsleuven t.b.v. plaatsing ORAC's Datum: \_\_\_\_\_  
Straat: \_\_\_\_\_ Gegraven door: \_\_\_\_\_  
Locatie: \_\_\_\_\_

## 15 Schildersbuurt-west Proefsleuven (Milieustraat)



Gemeente Den Haag

Ingenieursbureau Den Haag

Schaal: 1:200

Formaat : A4

Besteksnr.