


CE-37A

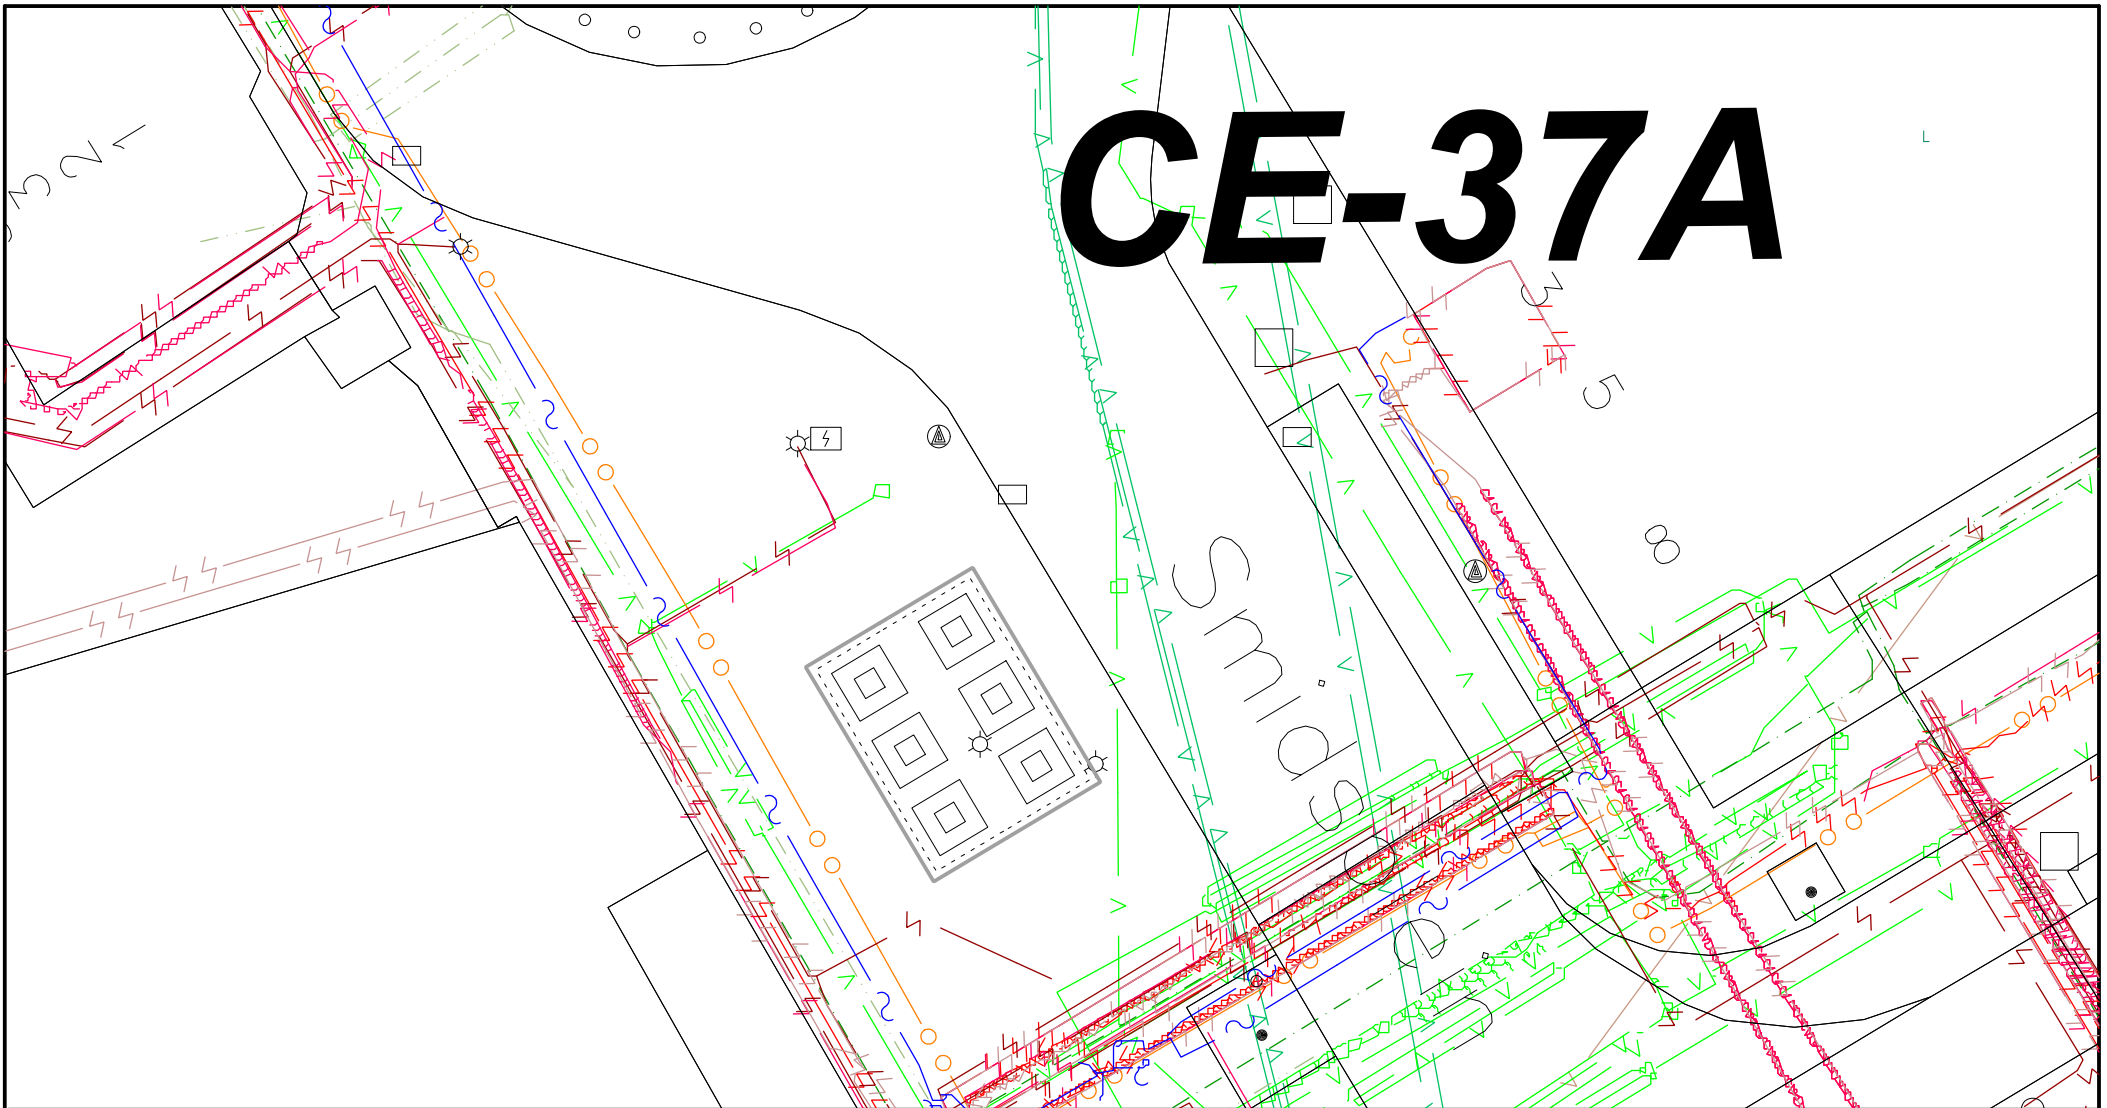

Adres:
Smidsplein t.o.v. 5
2514 Den Haag

Nr. **CE-37A**

Toelichting:

Plaatsing mogelijk: J N
Foto's van proefsleuf: J N

Kabel en leiding	Materiaal	Afdeklint	Dekking	Vervuiling J/N	Leiding Eigenaar

Opdrachtgever: Gemeente Den Haag Aannemer: _____
 Werk: Proefsleuven t.b.v. plaatsing ORAC's Datum: _____
 Straat: _____ Gegraven door: _____
 Locatie: _____

12 Voorhout Proefsleuven (Milieustraat)



Gemeente Den Haag

Ingenieursbureau Den Haag

Schaal: 1:200

Formaat : A4

Besteksnr.