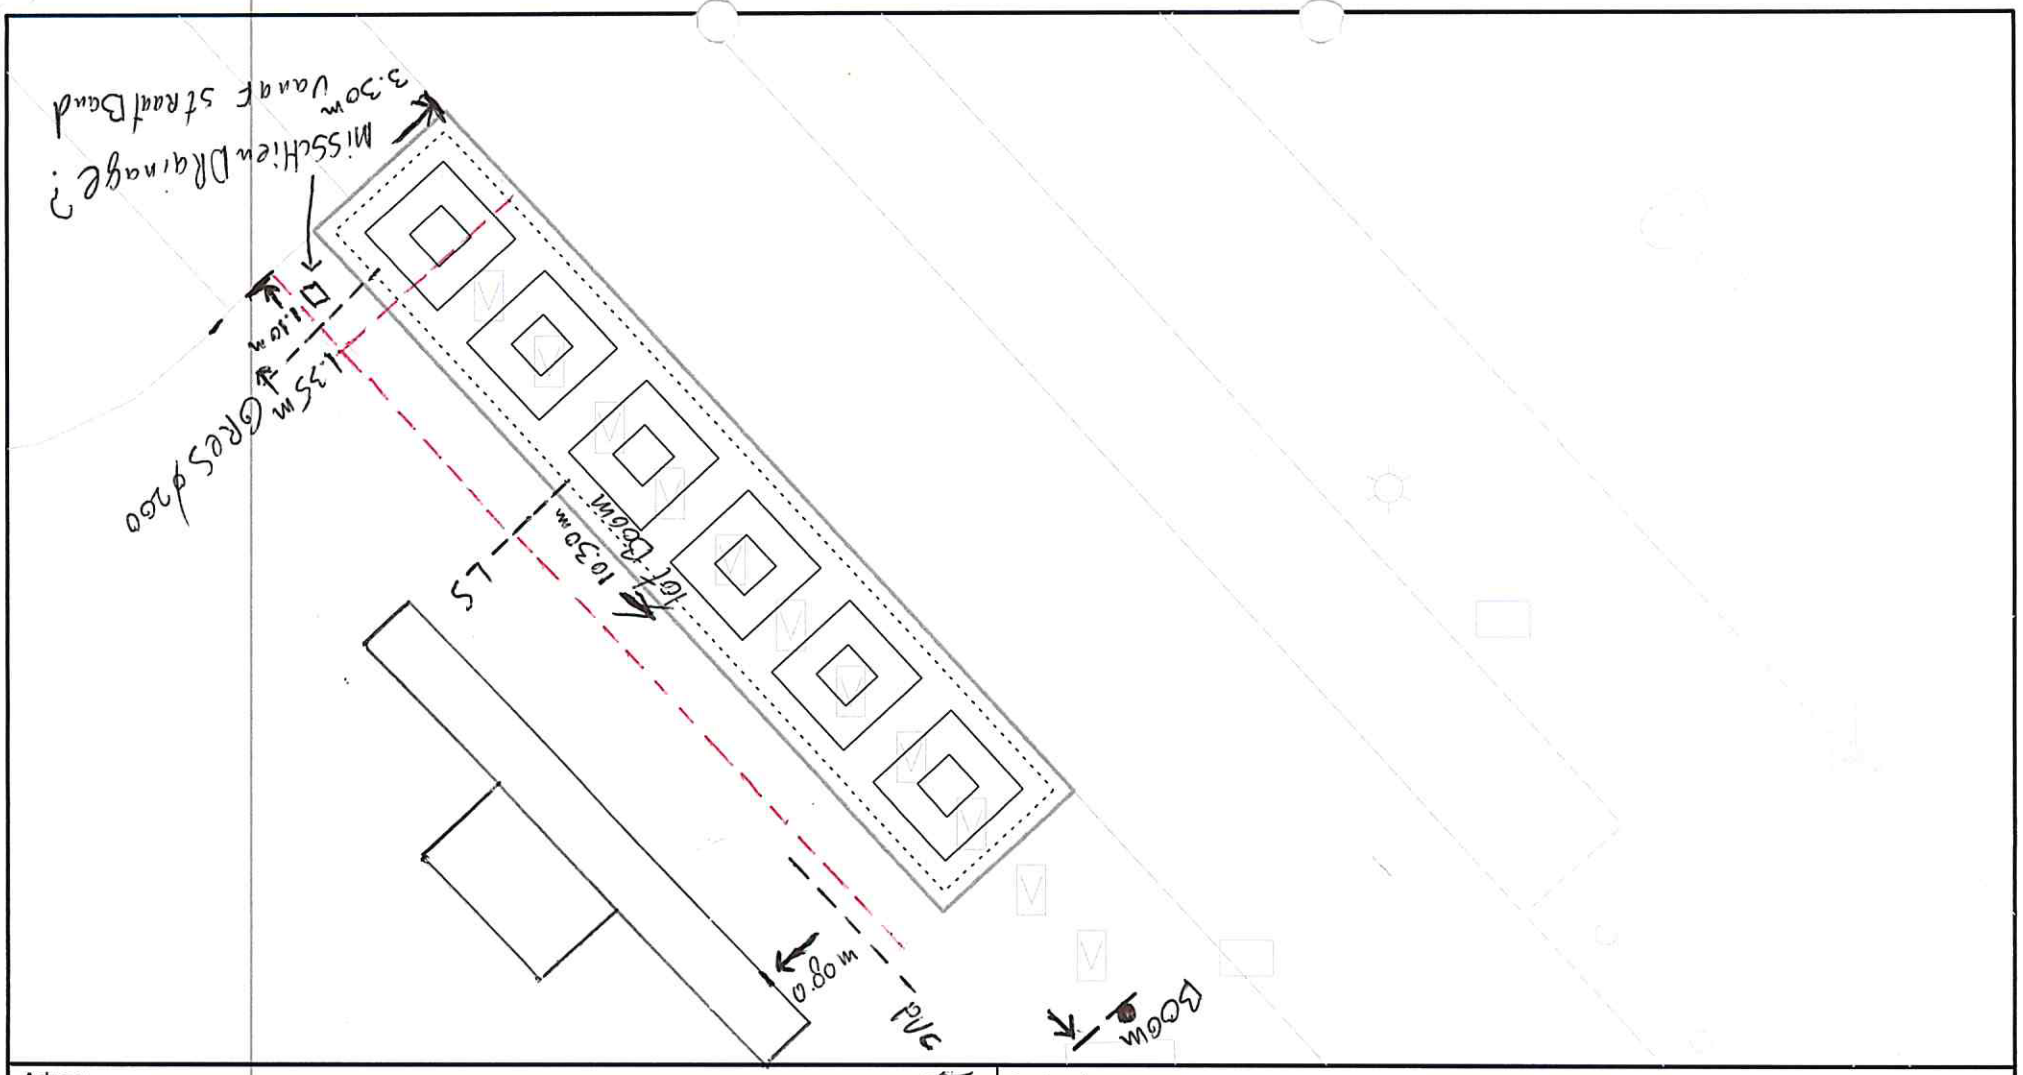

Adres:
Huijgenspark t.h.v. 60
2548 Den Haag

Toelichting:
.

Nr. **CE-42**

Plaatsing mogelijk: J [N]
Foto's van proefsleuf: [J] N

Kabel en leiding	Materiaal	Afdeklint	Dekking	Vervuiling J/N	Leiding Eigenaar
GRES ø200			0.70 m		
Laag Spanning			0.75m		
PVC ø160			0.80 m		

Opdrachtgever: Gemeente Den Haag
Werk: Proefsleuven t.b.v. plaatsing ORAC's
Straat: Huijge~spark
Locatie: CE-42

Aannemer: J.J. van der Hoeven & Zn B.V
Datum: 21-6-2019
Gegraven door: [redacted]

15 Schilderbuurt West Proefsleuven (Milieustraat)

Gemeente Den Haag
Ingenieursbureau Den Haag

Schaal:	1:100
Formaat :	A4
Besteksnr.	