


31a	32	32a	33	33a	34	34a	35	35a	
-----	----	-----	----	-----	----	-----	----	-----	--

36c  
36m  
37c  
37n  
38  
38a  
38b

# CE-50

Huijgenspark

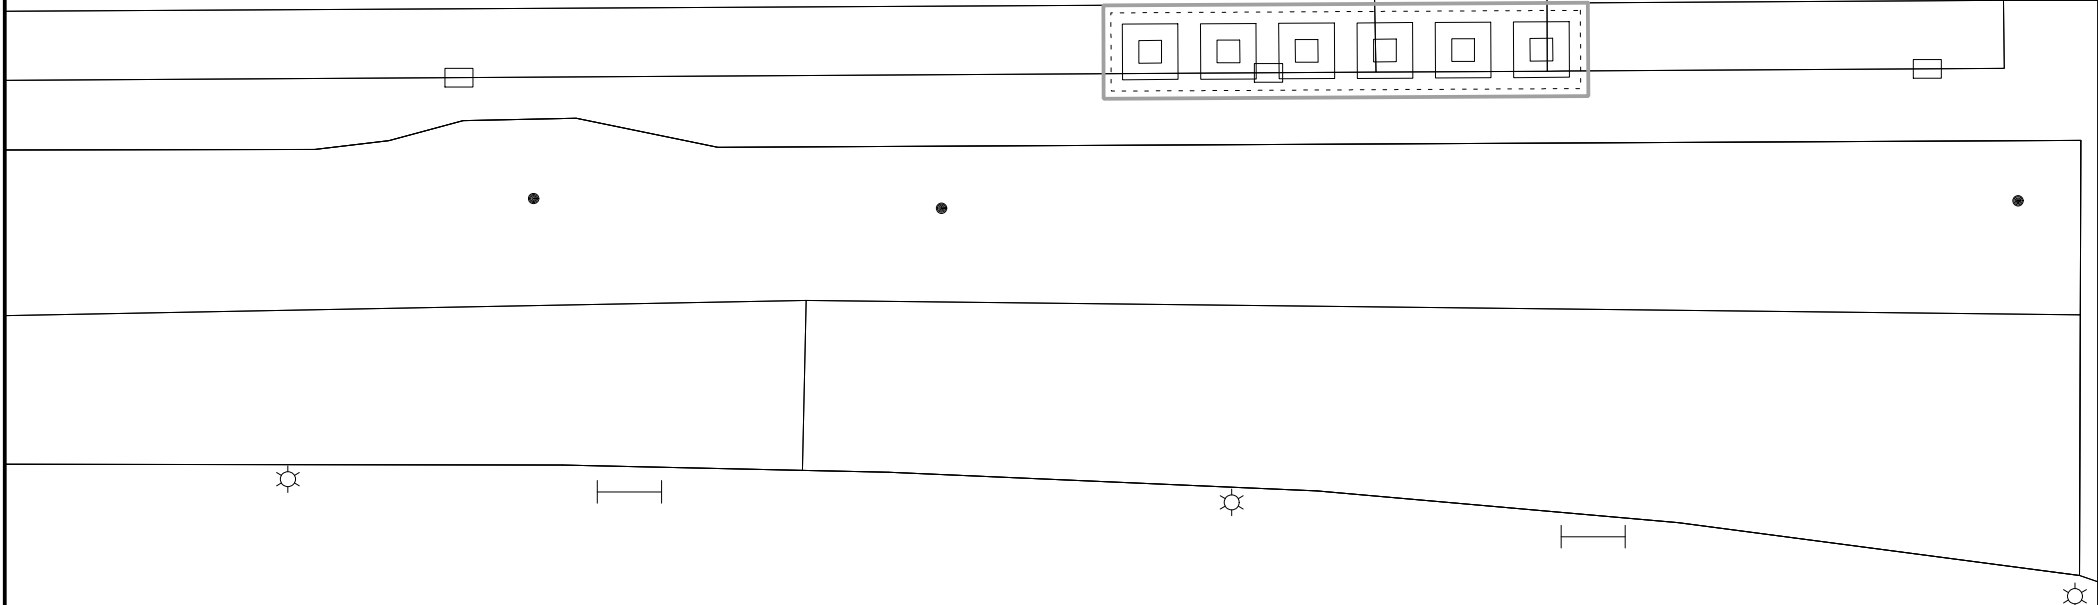

Adres:  
Huijgenspark t.o.v. 35  
2571 Den Haag

Nr. **CE-50**

Toelichting:

Plaatsing mogelijk:  J  N  
Foto's van proefsleuf:  J  N

Opdrachtgever: Gemeente Den Haag Aannemer: \_\_\_\_\_  
 Werk: Proefsleuven t.b.v. plaatsing ORAC's Datum: \_\_\_\_\_  
 Straat: \_\_\_\_\_ Gegraven door: \_\_\_\_\_  
 Locatie: \_\_\_\_\_

## 75 Uilebomen Proefsleuven (Milieustraat)

Kabel en leiding	Materiaal	Afdeklint	Dekking	Vervuiling J/N	Leiding Eigenaar



Gemeente Den Haag  
Ingenieursbureau Den Haag

Schaal:	1:200
Formaat :	A4
Besteksnr.	