


Bijlage bij besluit 28994-2018/By/H

Heukelstraat

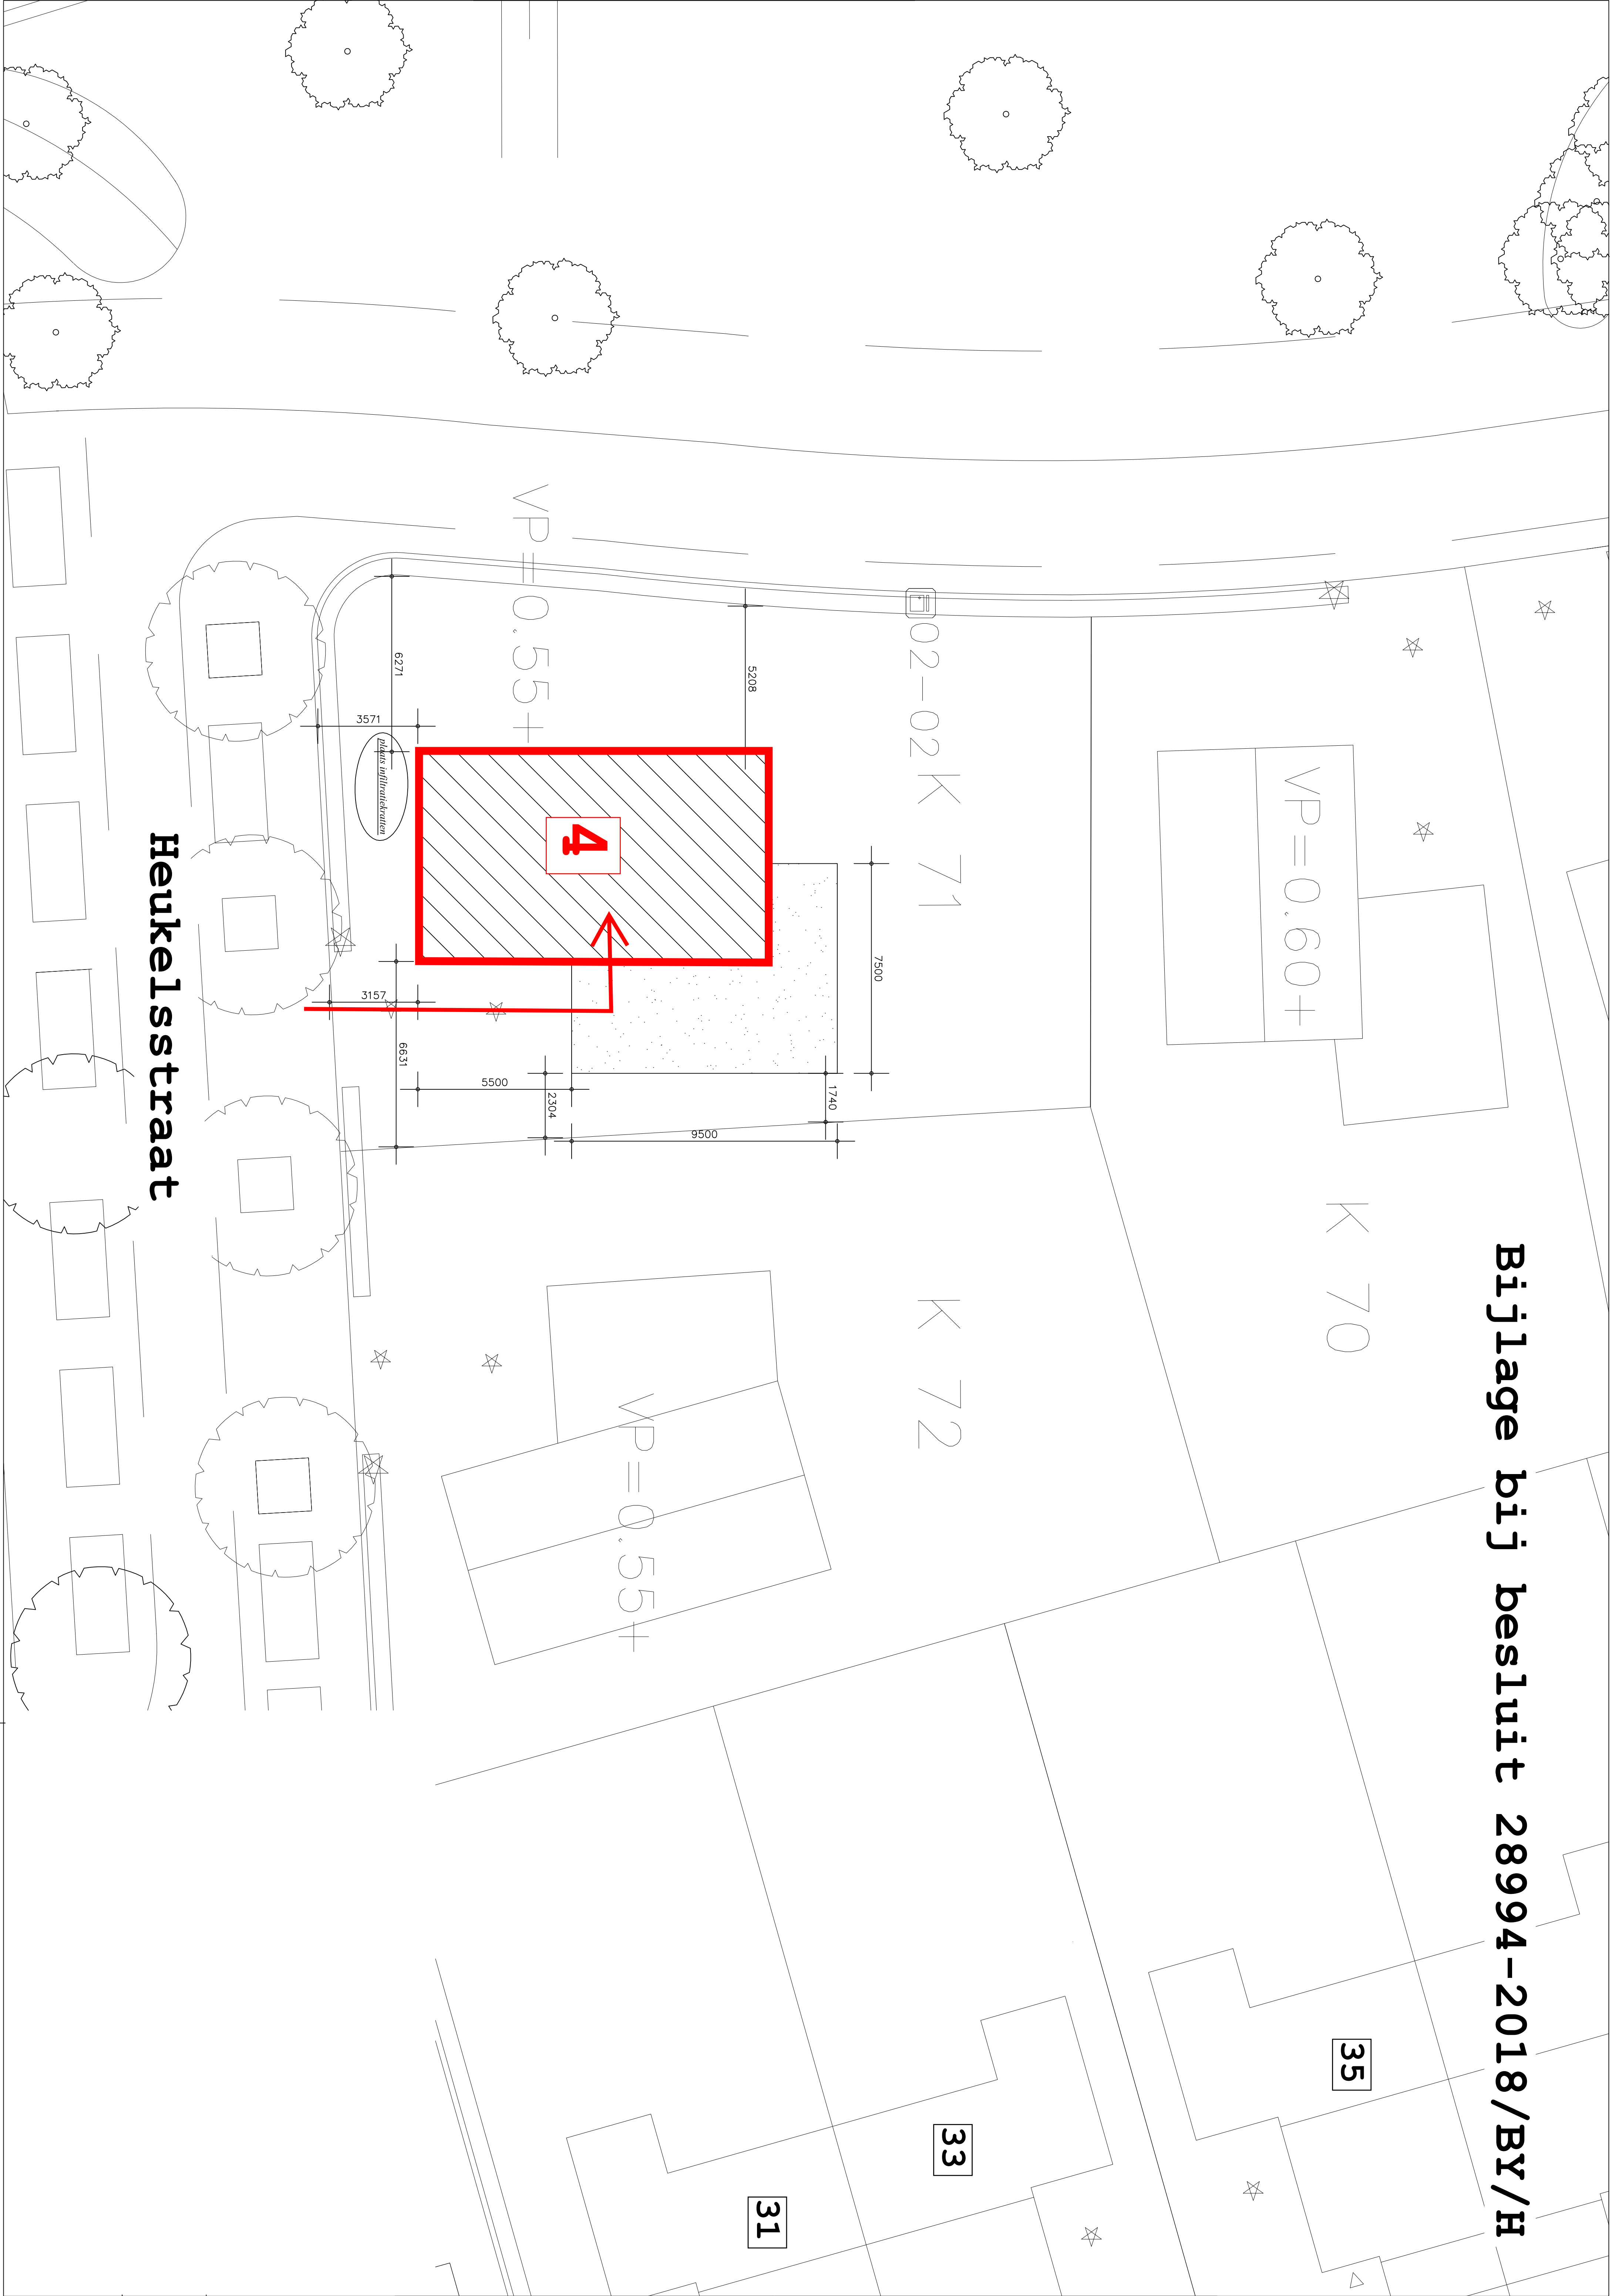

35

33

31