




begane grond

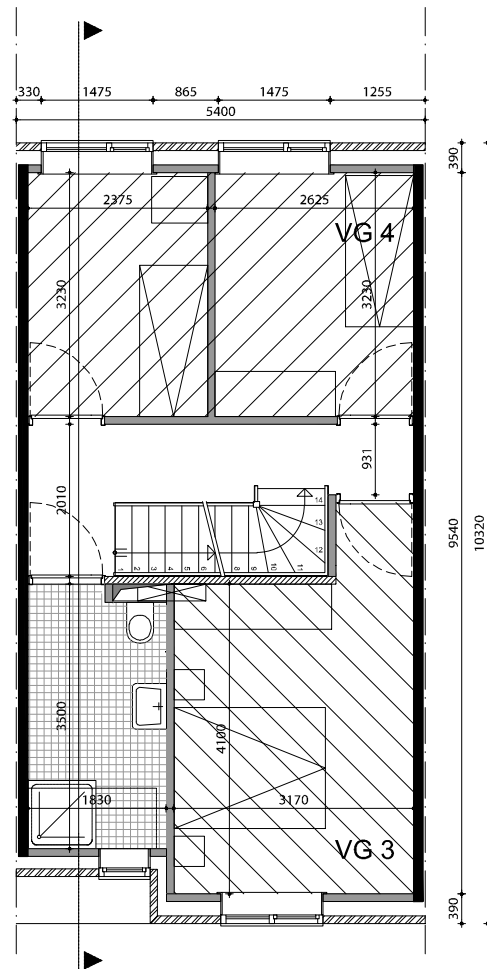

1e verdieping

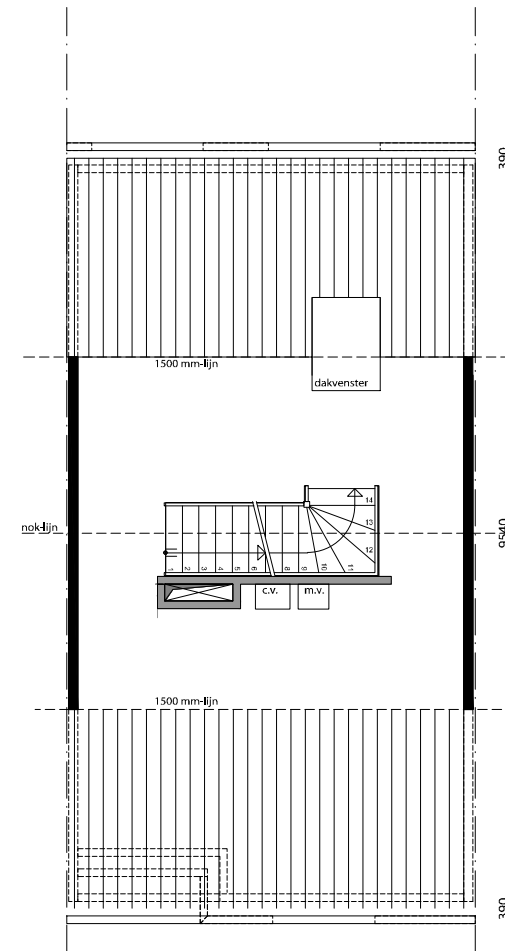


zolderverdieping

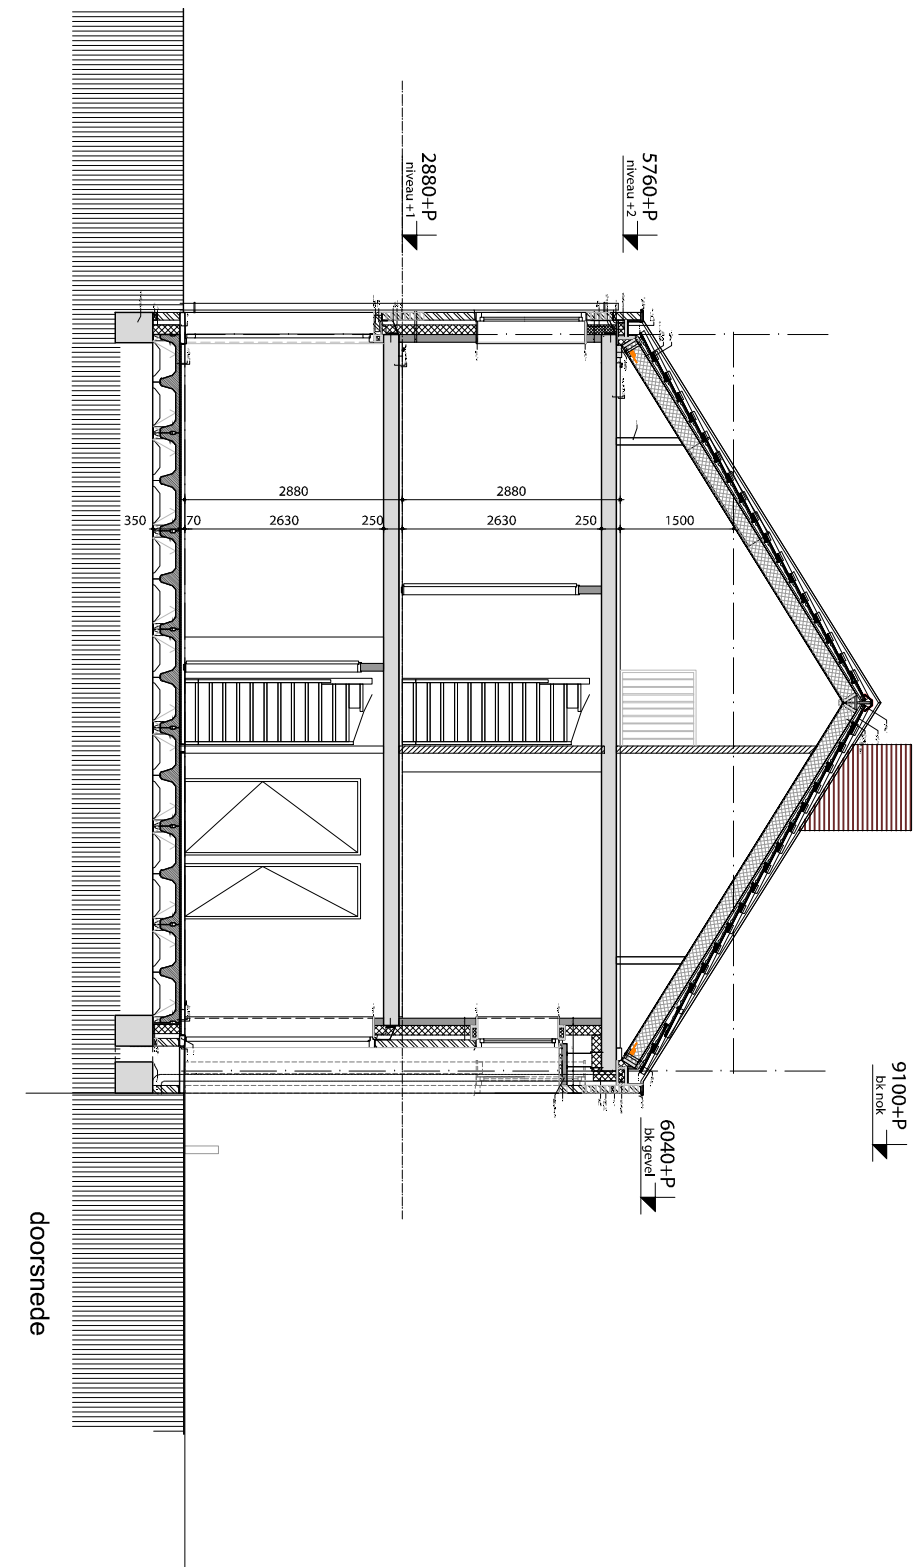


doorsnede


BG	47,22 m²
Verd	47,22 m²
Zolder	23,46 m²
Totaal	117,90 m² GBO

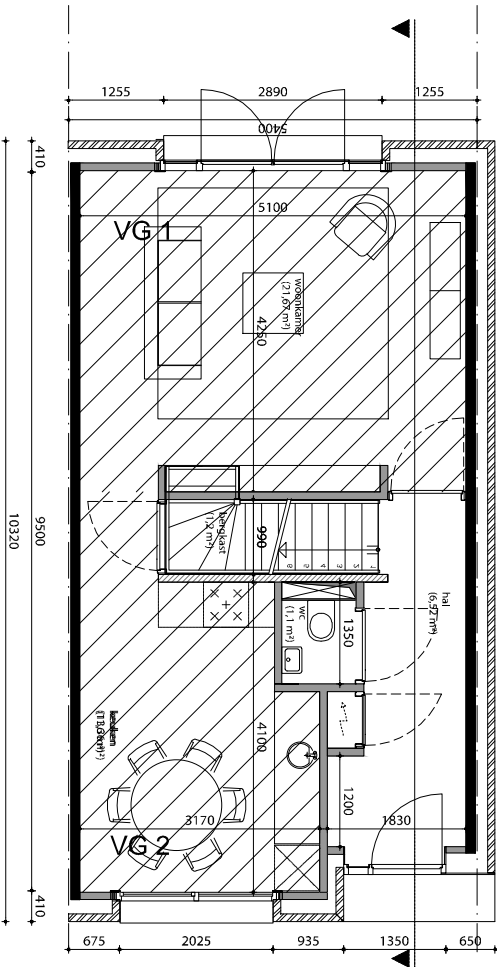


begane grond

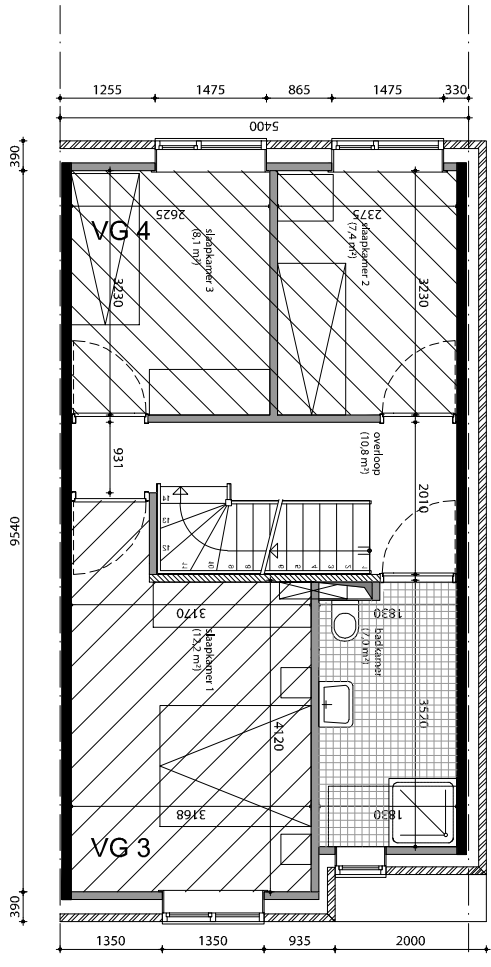




1e verdieping

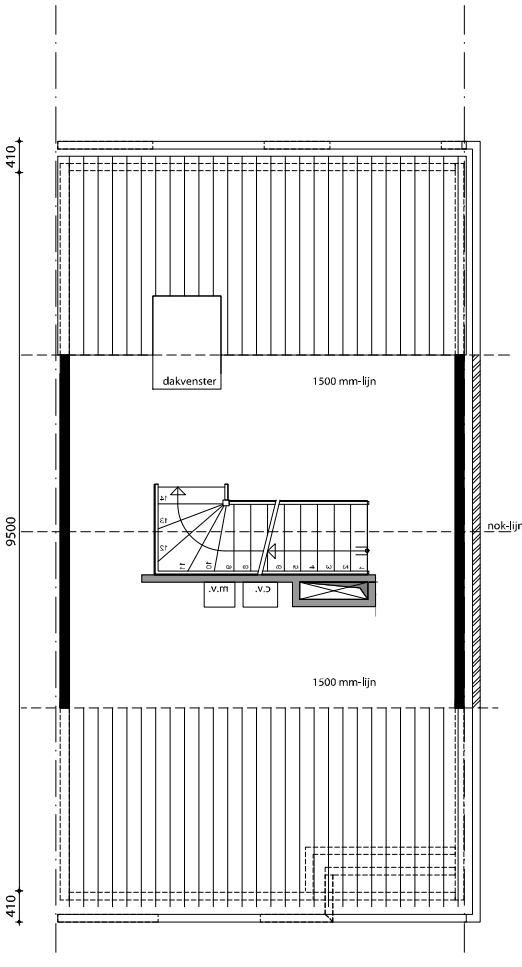





zolderverdieping

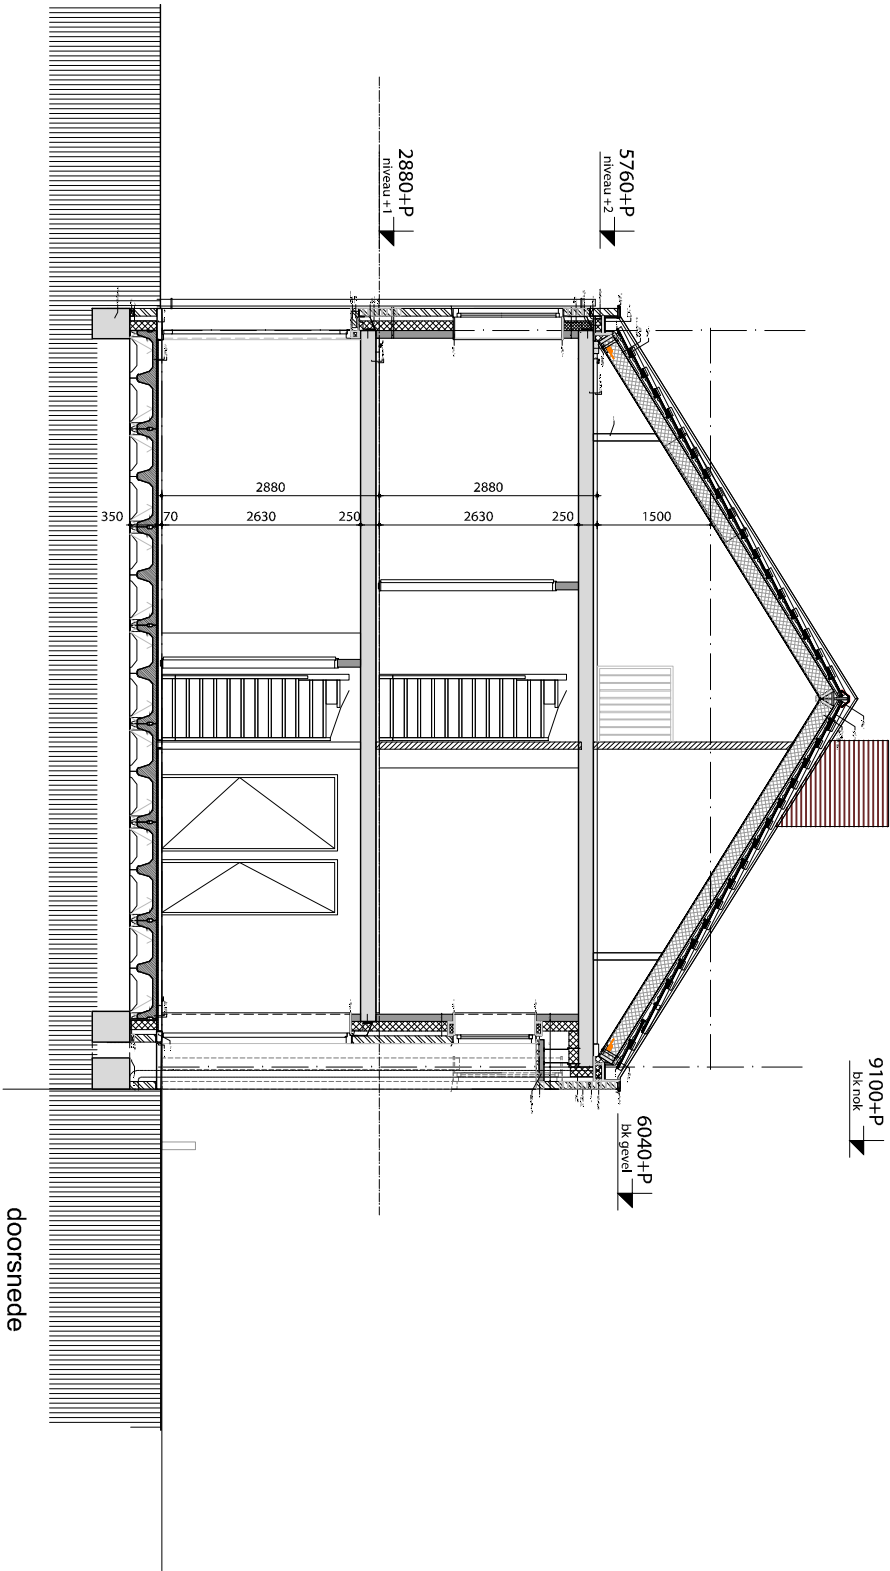

BG 47,22 m²  
Verd 47,22 m²  
Zolder 23,46 m²  
Totaal 117,90 m² GBO

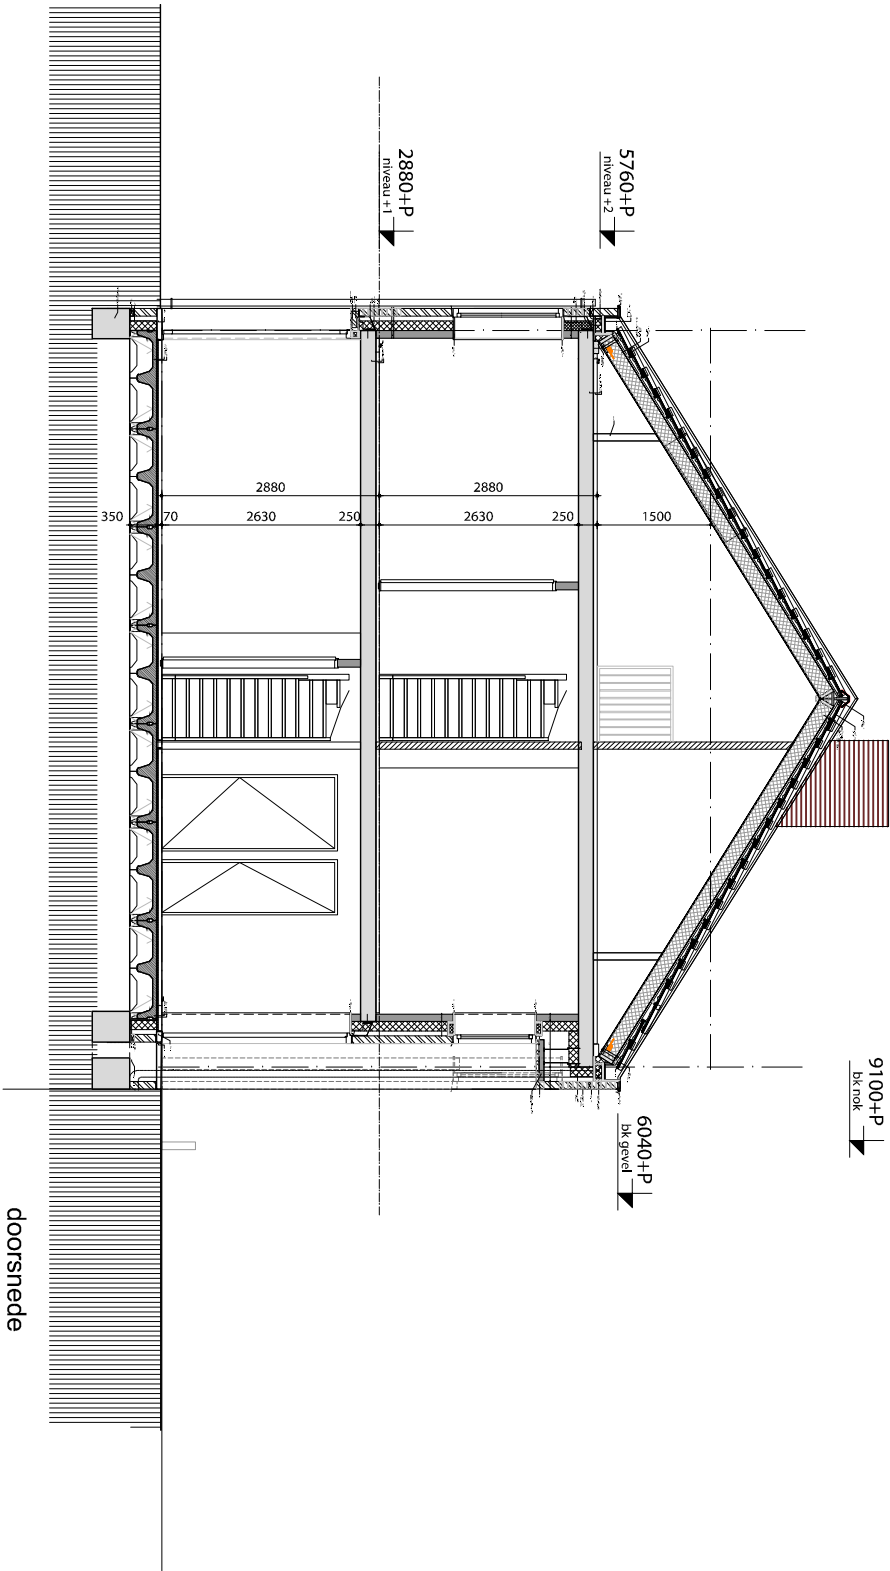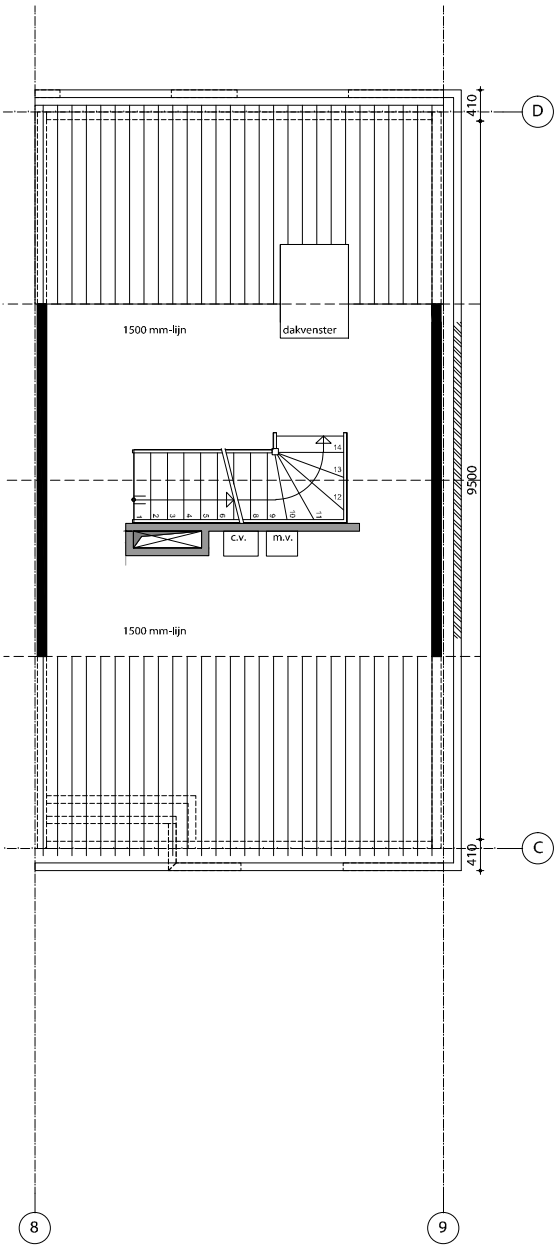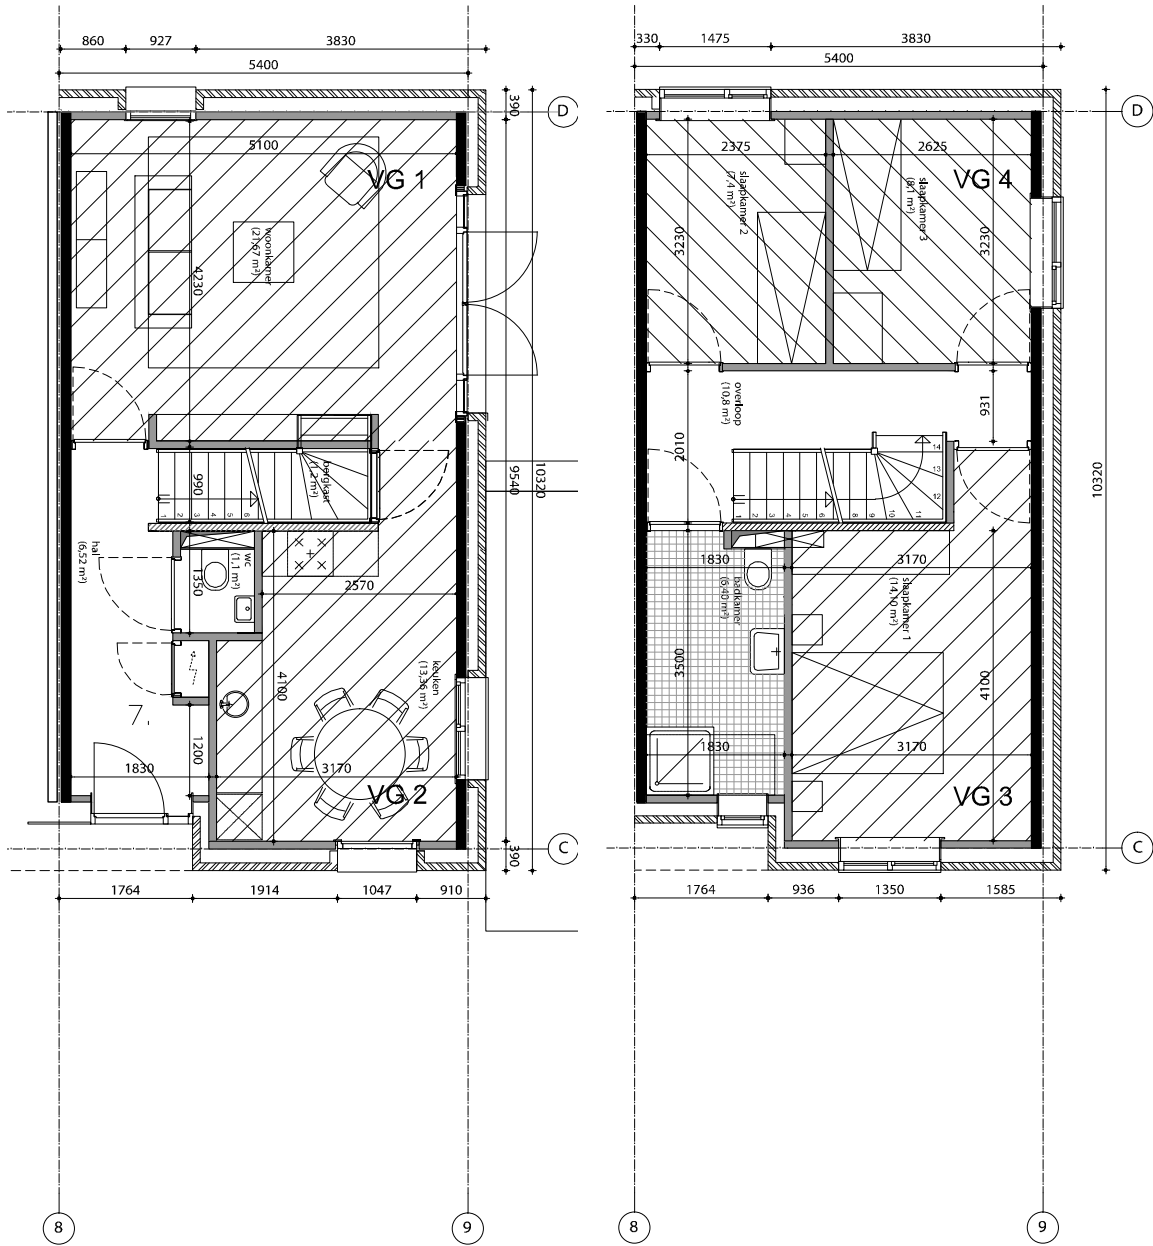

BG 47,22 m²  
Verd 47,22 m²  
Zolder 23,46 m²  
Totaal 117,90 m² GBO

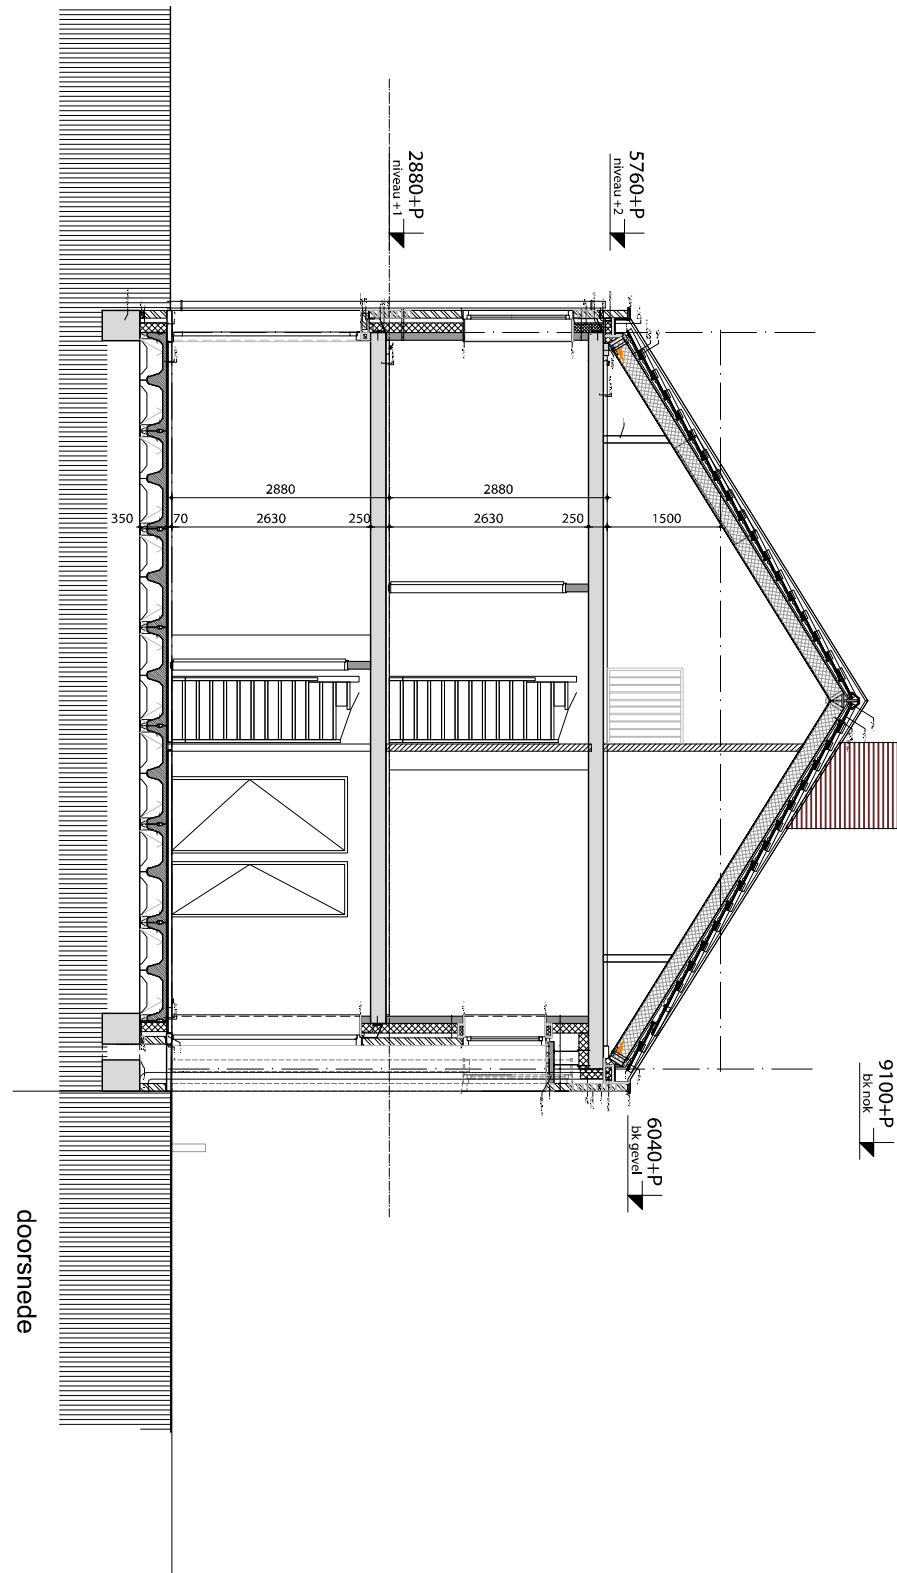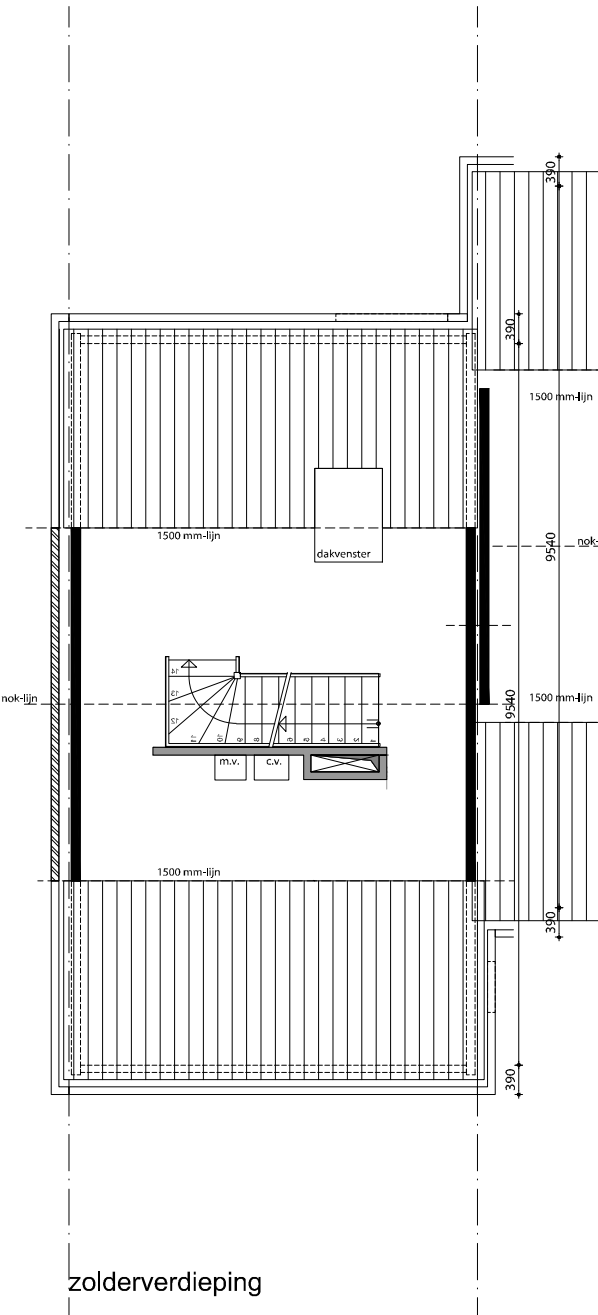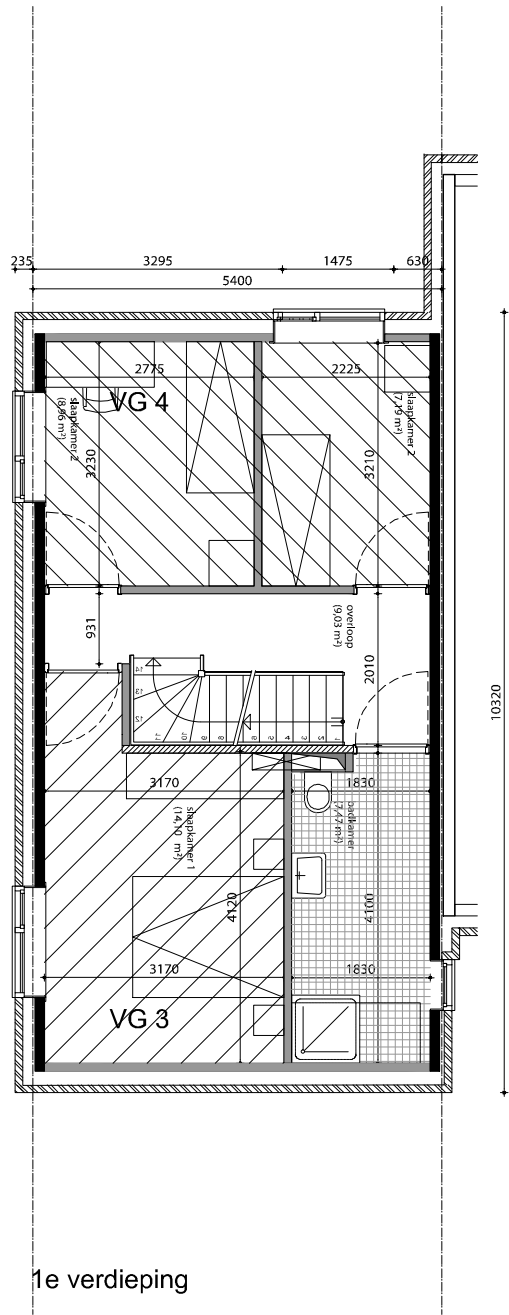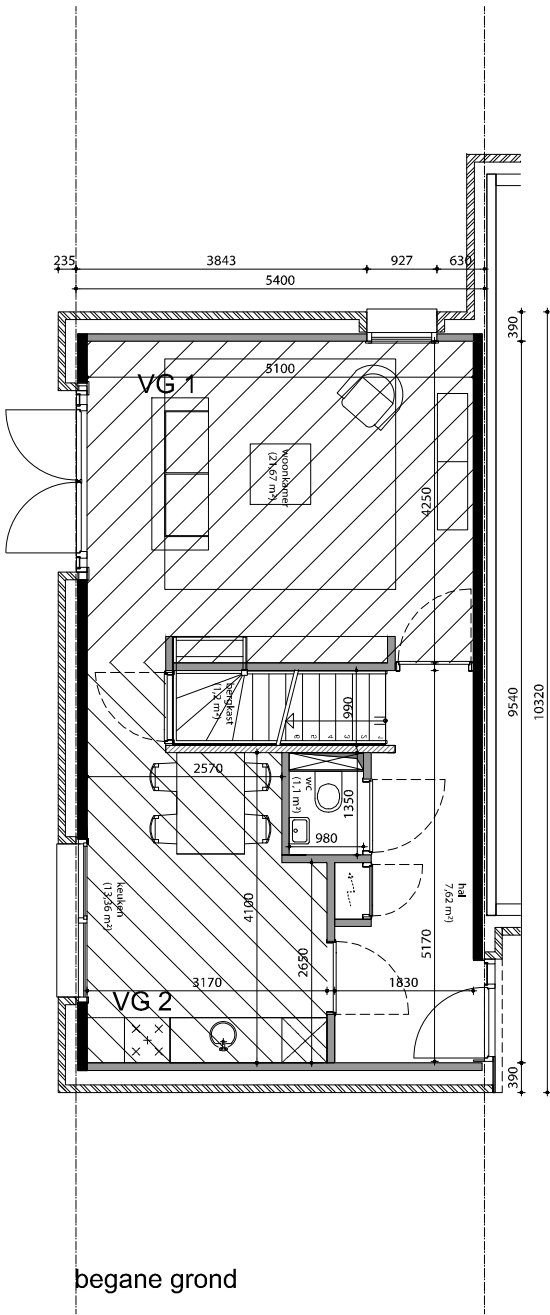

BG 48,37 m²  
Verd 48,37 m²  
Zolder 23,46 m²  
Totaal 120,20 m² GBO