



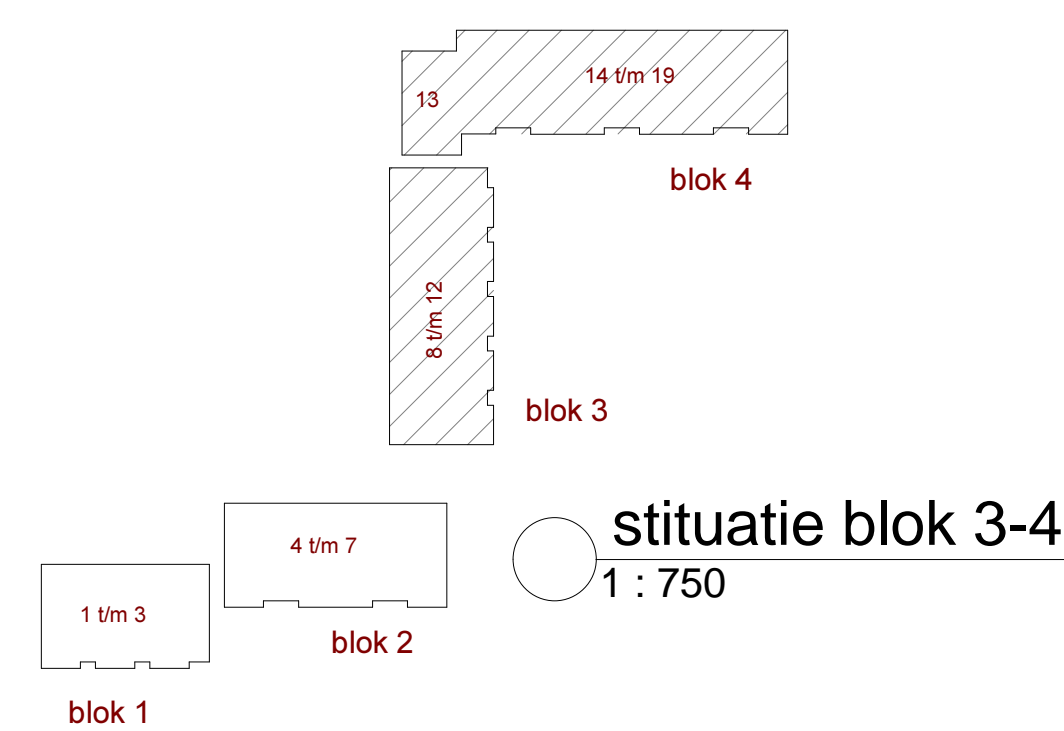


**INHEINIVEAU: N.A.P. -20500 mm.**

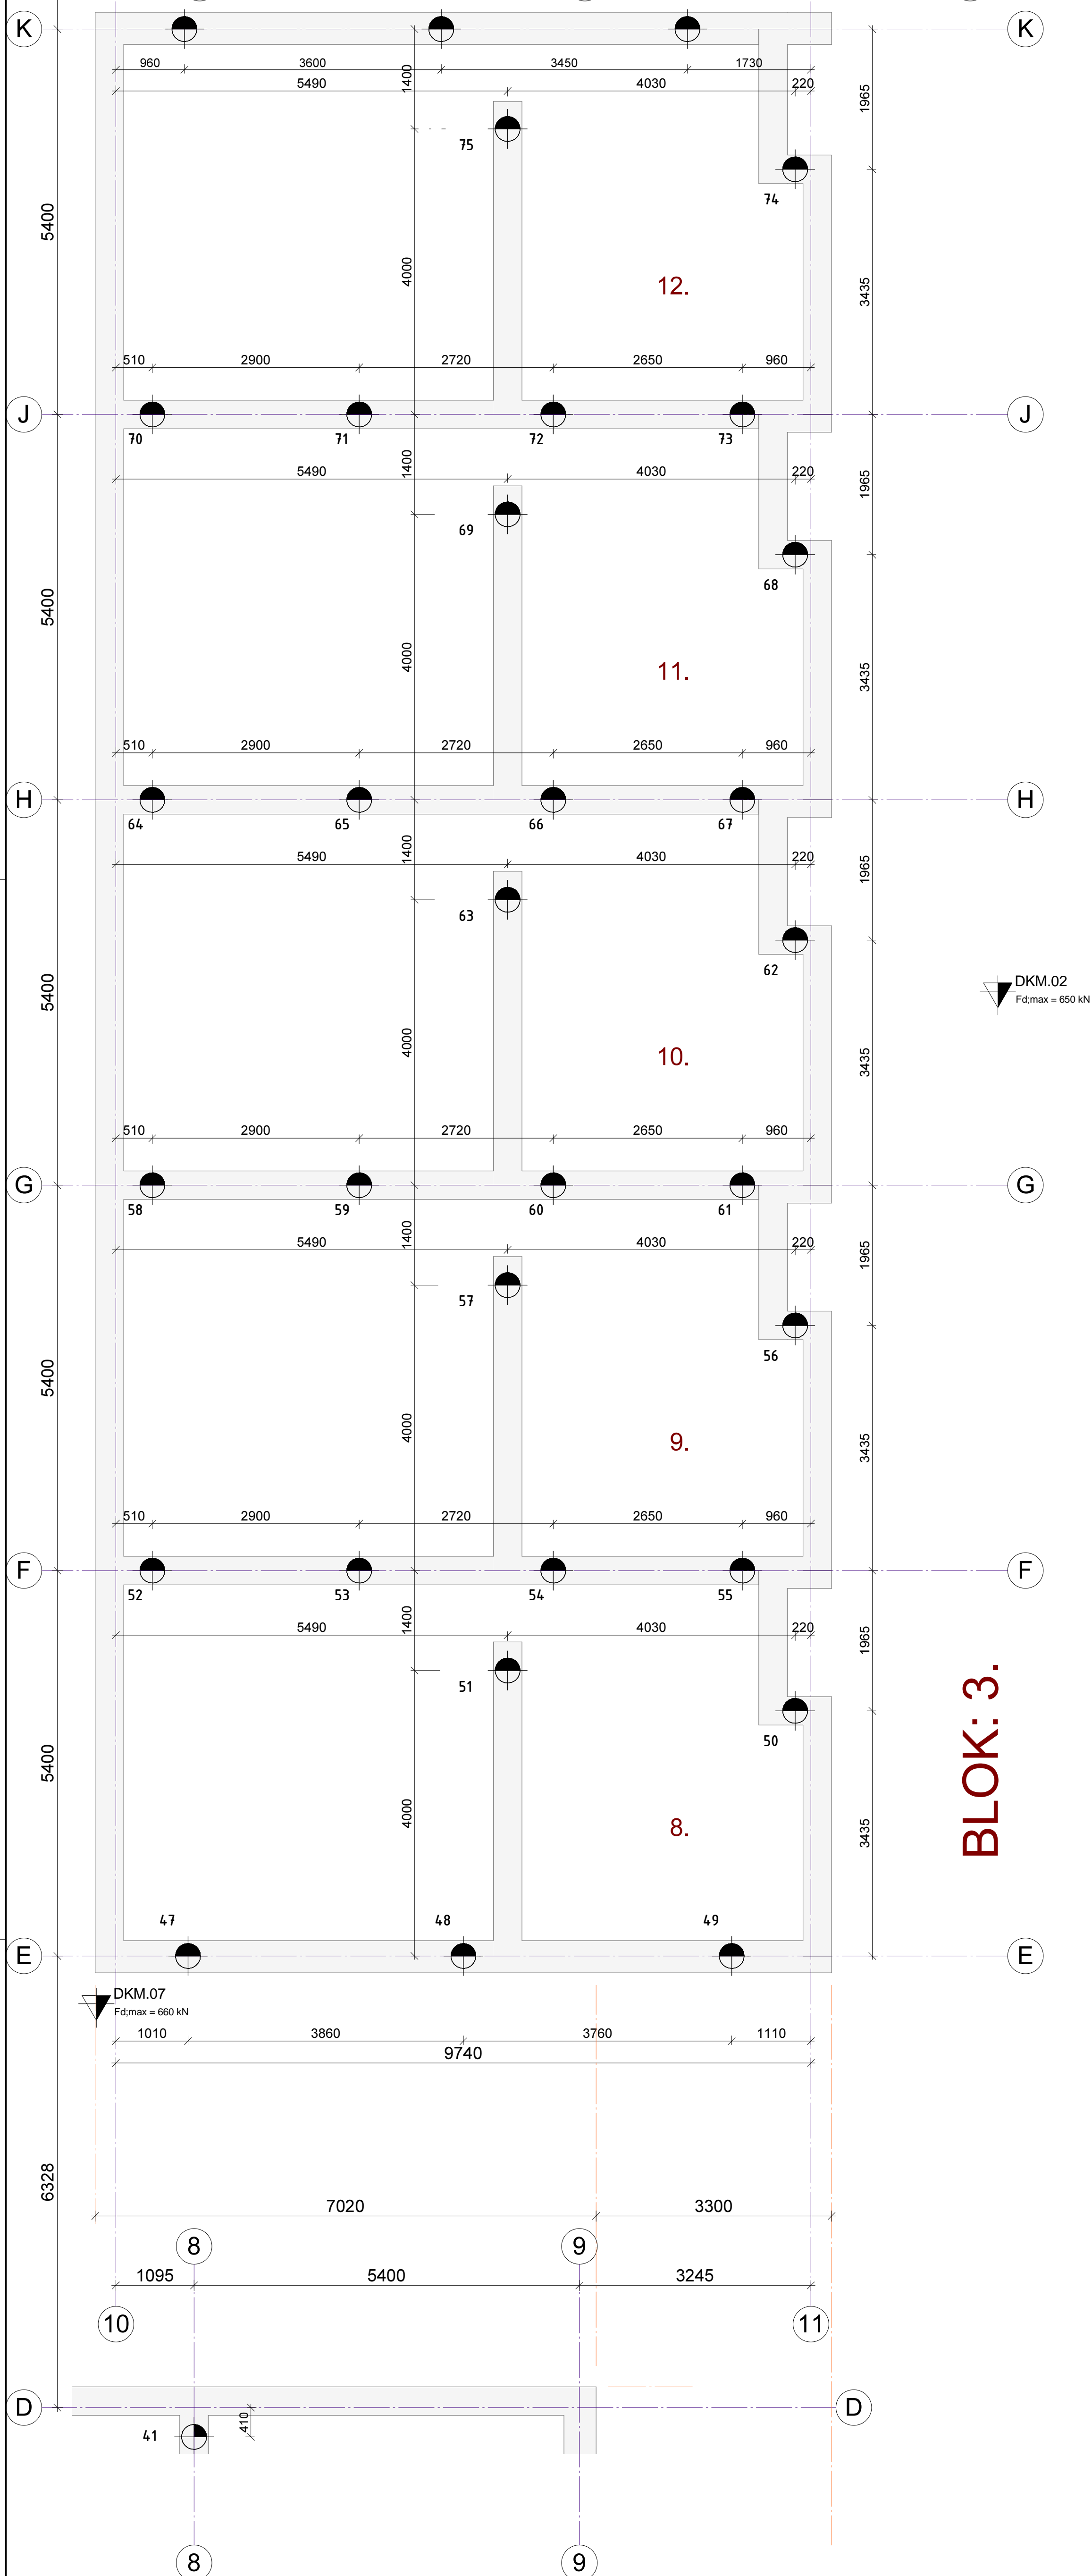

paleinen gehele project - MORTELSCHROEFPALEN e350										
Aantal	Profiel omschrijving	paaitype	Symbol	Fliter	Pail t.o.v. N.A.2	Pailspaantruwe t.o.v. N.A.2	Afthorhoogte t.o.v. -900	Sleekingen in betonconcreete	Paaallengte netto	Opmerkingen
20	e350	Type 2		blok 1	+250	-20500	-900	350	19850	
26	e350	Type 2		blok 2	+250	-20500	-900	350	19850	
32	e350	Type 3		blok 3	+400	-20500	-900	350	20000	
44	e350	Type 3		blok 4	+400	-20500	-900	350	20000	

<b>BETON:</b> Betonkwaliteit: volgens ogaaf leverancier Betondikte: 65 mm op de begel.		<b>STAAL:</b> Staalklasse: B 500 B
Koppeling te bepalen door leverancier		
Milieuklasse: XZ		
<b>ALGEMEEN:</b> REL tot N.A.P. = + 400 mm. PAALPUNTINTELIJG gemiddeld t.o.v. N.A.P. PAALPUNTINTELIJG N.A.P. - 20500 mm Alstorthoogte t.o.v. onderkant funderingsconstructie = +20 mm.		
		Sondering(en) gemaakt door: FUGRO (nr 4008-4271-002) Sodering nummer(s): DOKM 01 (m DOKM 10) (aard. DOKM 03)
		Hemiëdel n.t.b.

- Palen berekenen op drukkracht van 550 kN

Blokken 1+2 opgeschoven. (blok 1: 155mm omhoog, Blok 1+2: 1335mm naar rechts op tekening)	R.B.	28-01-2016	B
peil tov NAP definitief geworden	K.S.	28-10-2015	A
omschrijving wijziging:	get.:	datum:	wijz.:

**bt**  
**berkhout tros**  
**bouwadviseurs**  
 schiedestraat 32  
 1523 ab 's-Hertogen  
 bosch • t 072 5270000  
 telefax • 072 5270009  
 e-mail: ak@markt@berkhoutros.nl

project : Nieuwbouw 19 huurwoningen a/d Hofstraat te Schagen

opdrachtgever : Wooncompongie, afv. vastgoedontwikkeling te Hoornt

architect : afd. architecten cvba, te Antwerpen

onderwerp : **blok 3+4 - Planplan**

constructeur : C. F. K. Slijkerman

façade :

W E R K

schaal : 1:50

format : A0 staand

tekening nr. : project nr.

get./datum : R. B. /20-10-2015

**P.302** **2014.230**