

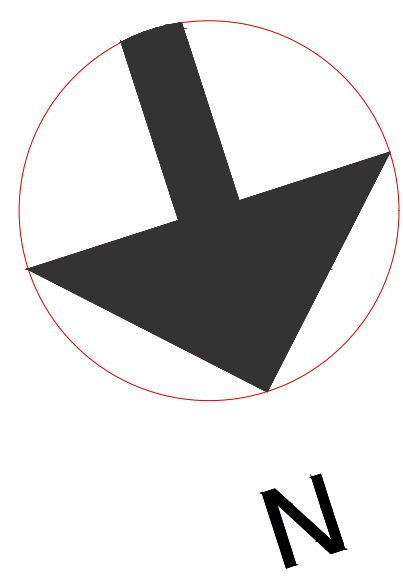
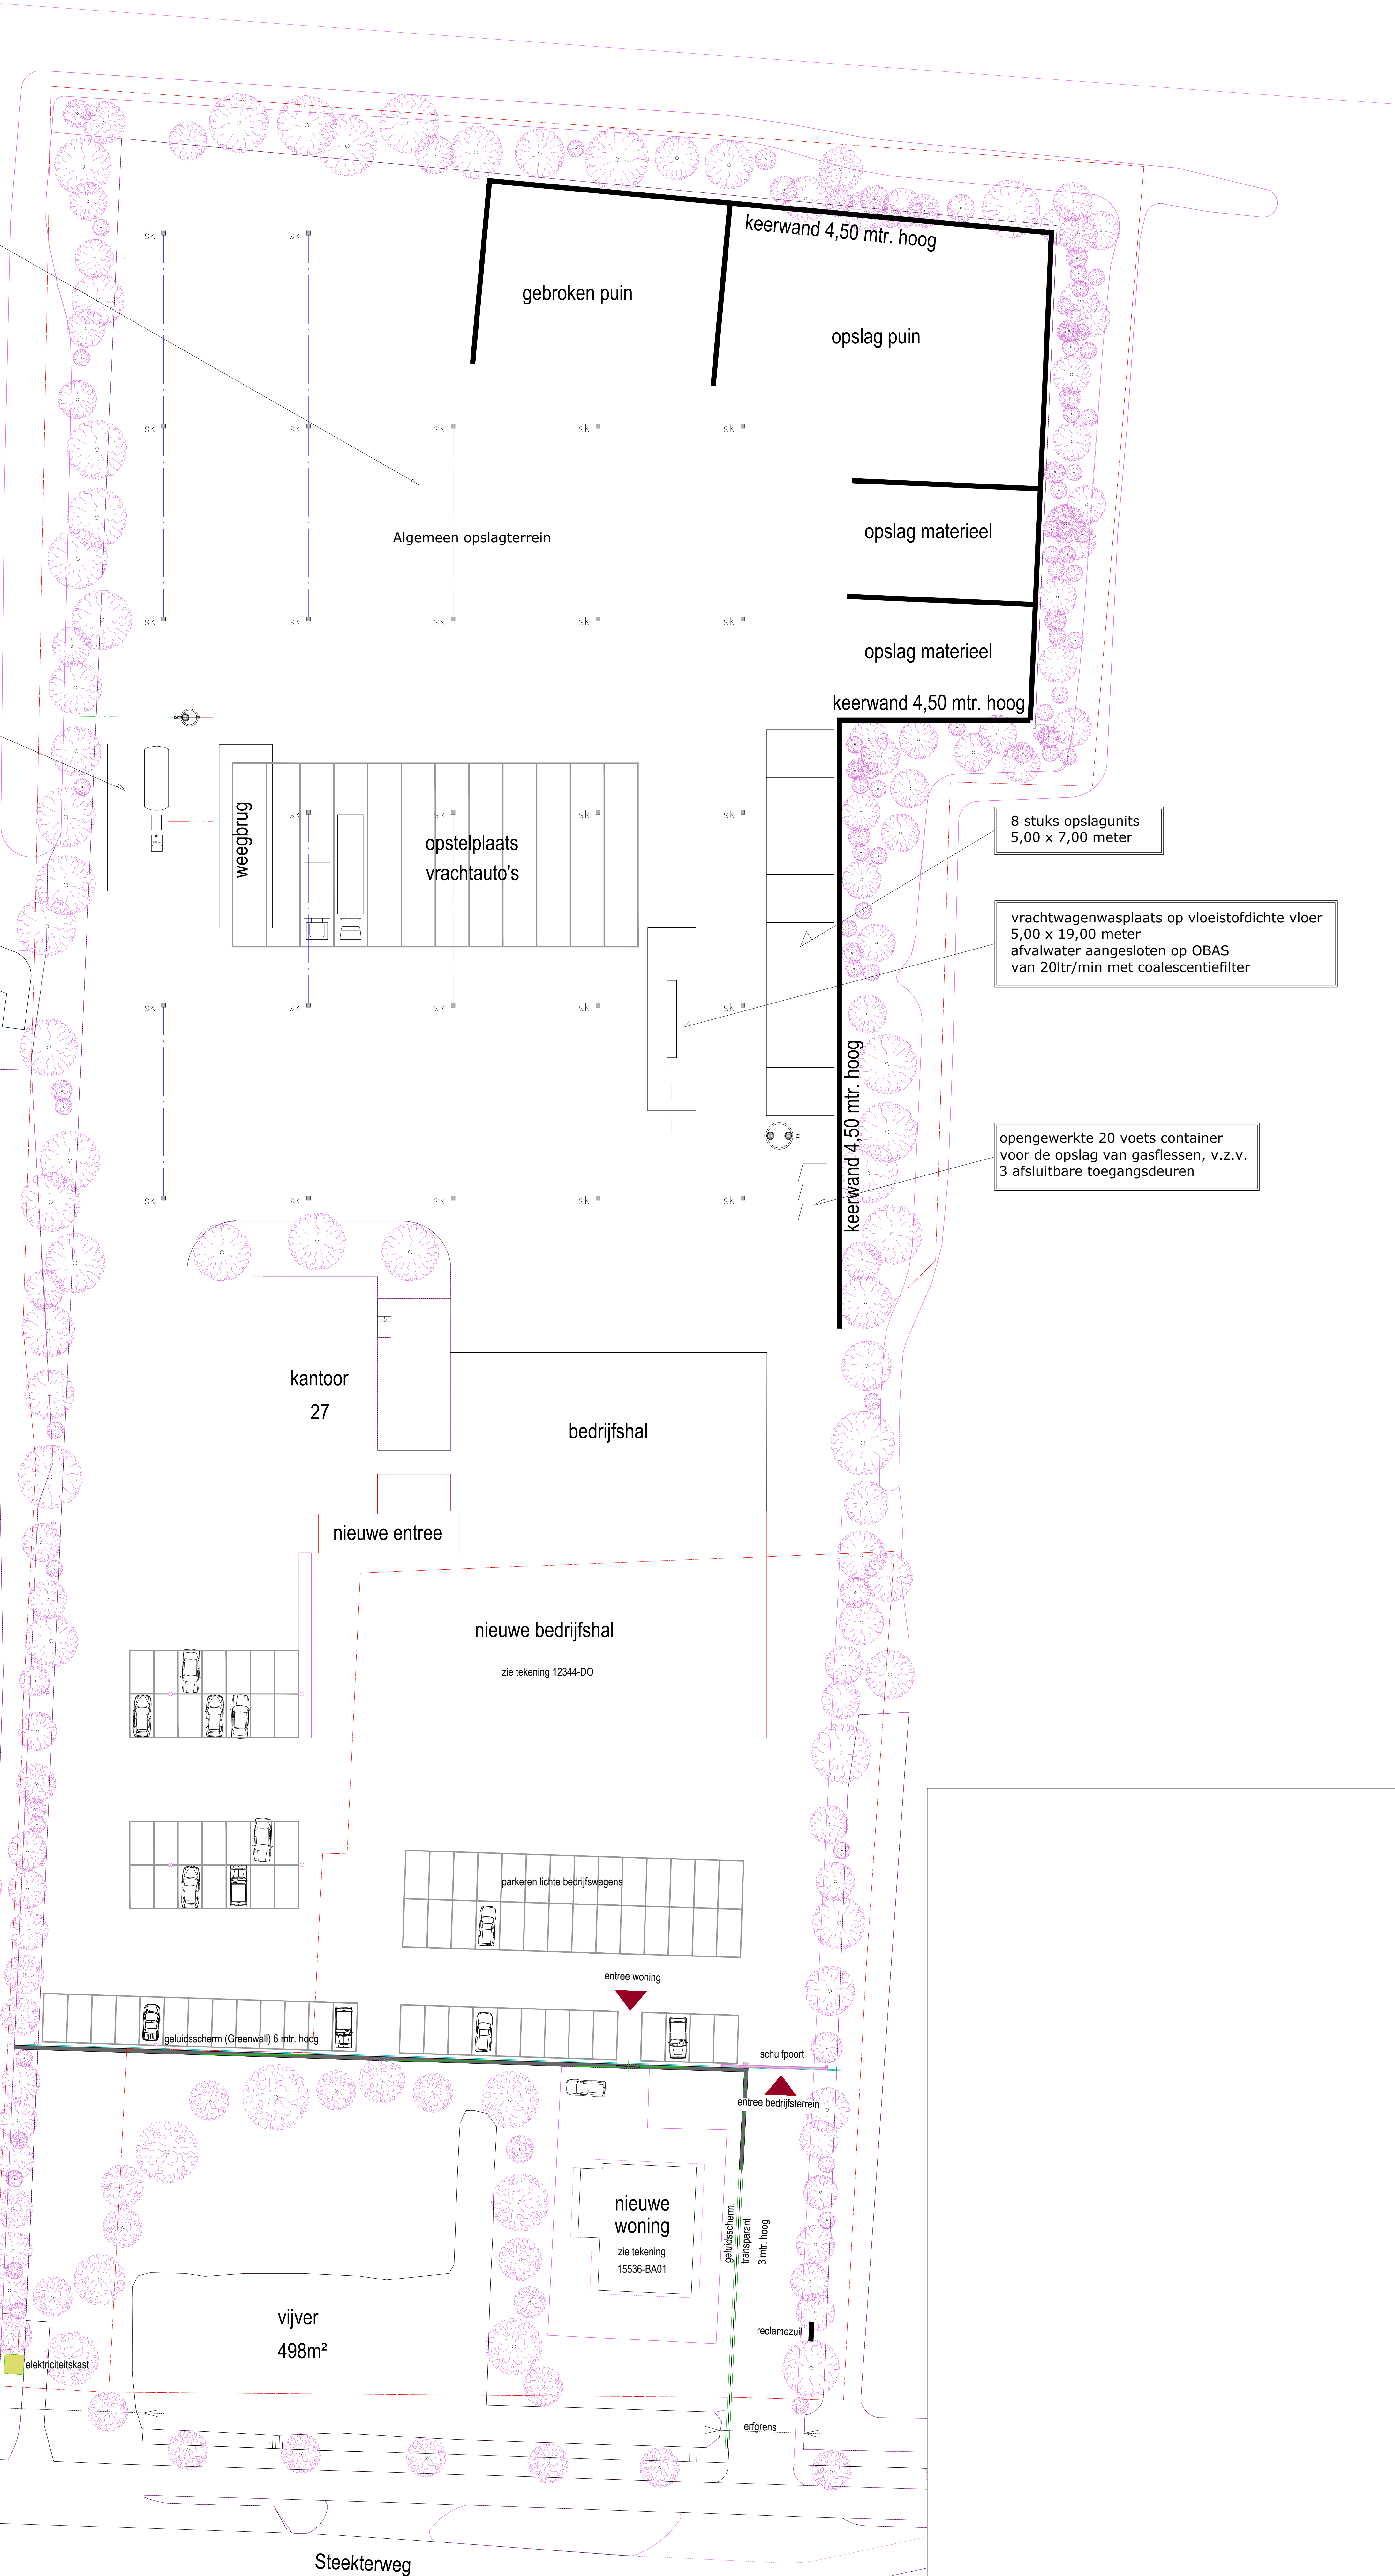


- Algemeen opslagterrein:
- Sloop-materieel / materiaal
 - Gasflessen opslag (500 kg waterinhoud) Afgesloten opslag conform PGS 15.
 - Kranen en machines
 - Afval- en opslagcontainers (leeg)
 - Vrachtwagens
 - Betonpuin
 - Betongranulaat
 - Asbest in containers (maximaal 60m3)
 - Sloopafval in containers
 - Opslag mobiele brandstoftanks voor diesel (IBC's) maximaal 15 stuks

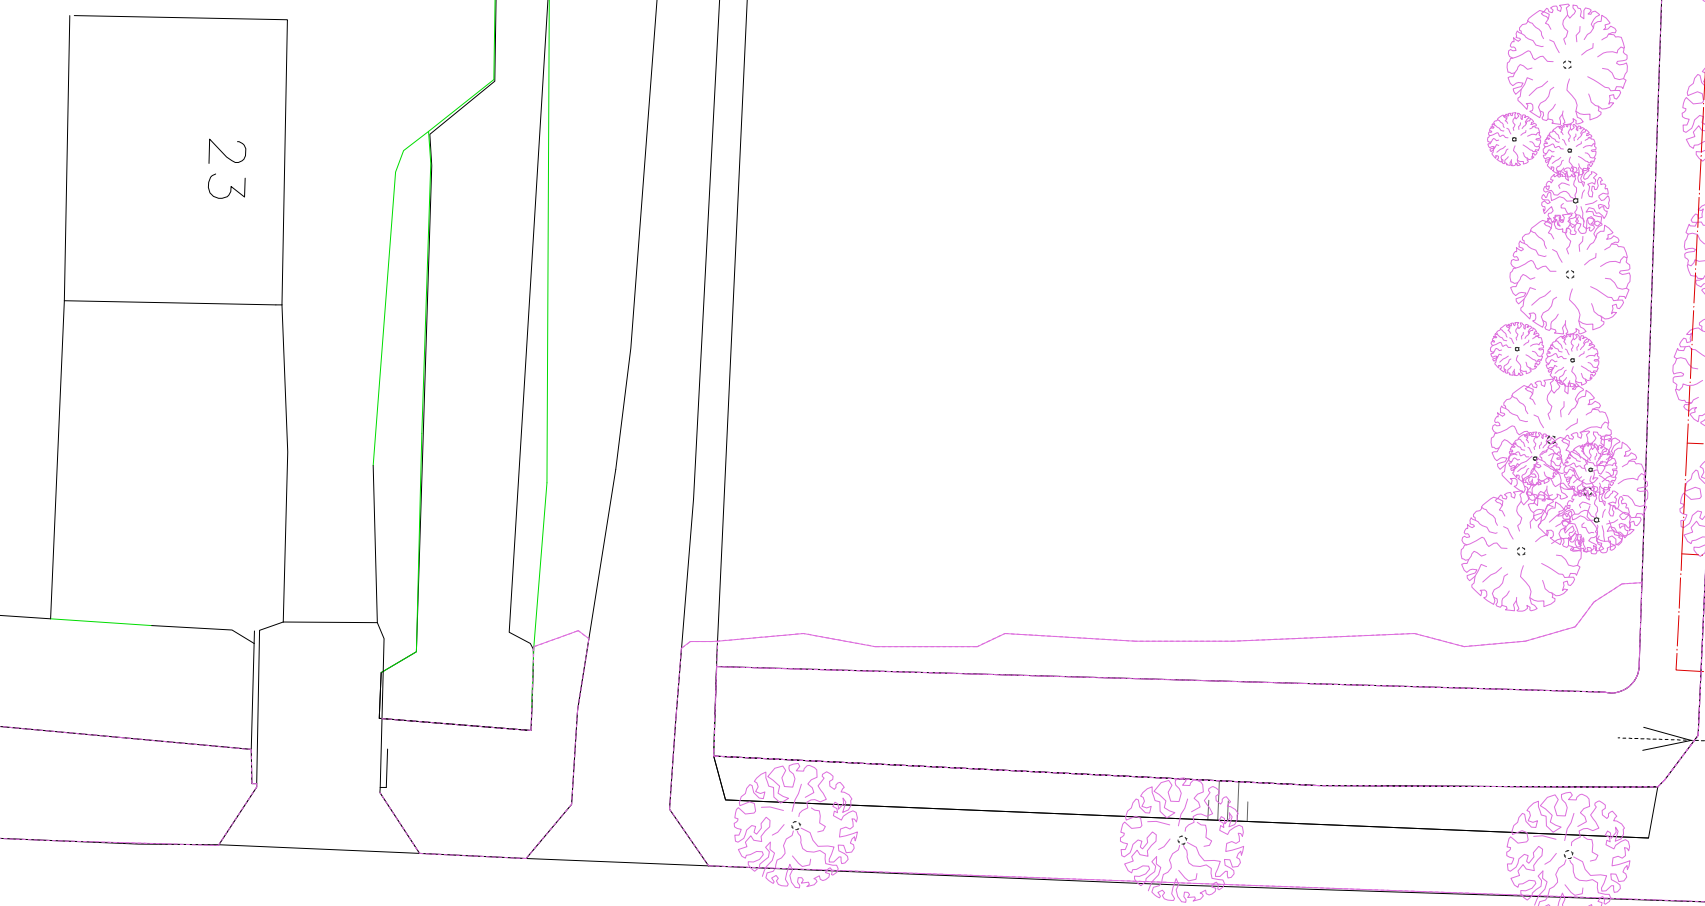

vrachtwagentankplaats op vloeiستofdichte vloer
15,00 x 10,00 meter, v.z.v.:
bovengrondse dieseltank 30m³
dubbelzijdige afleverzuil 130 ltr./min
bovengrondse AdBlue unit, 30 ltr./min
afvalwater aangesloten op OBAS
van 10 ltr/min met coalescentiefilter

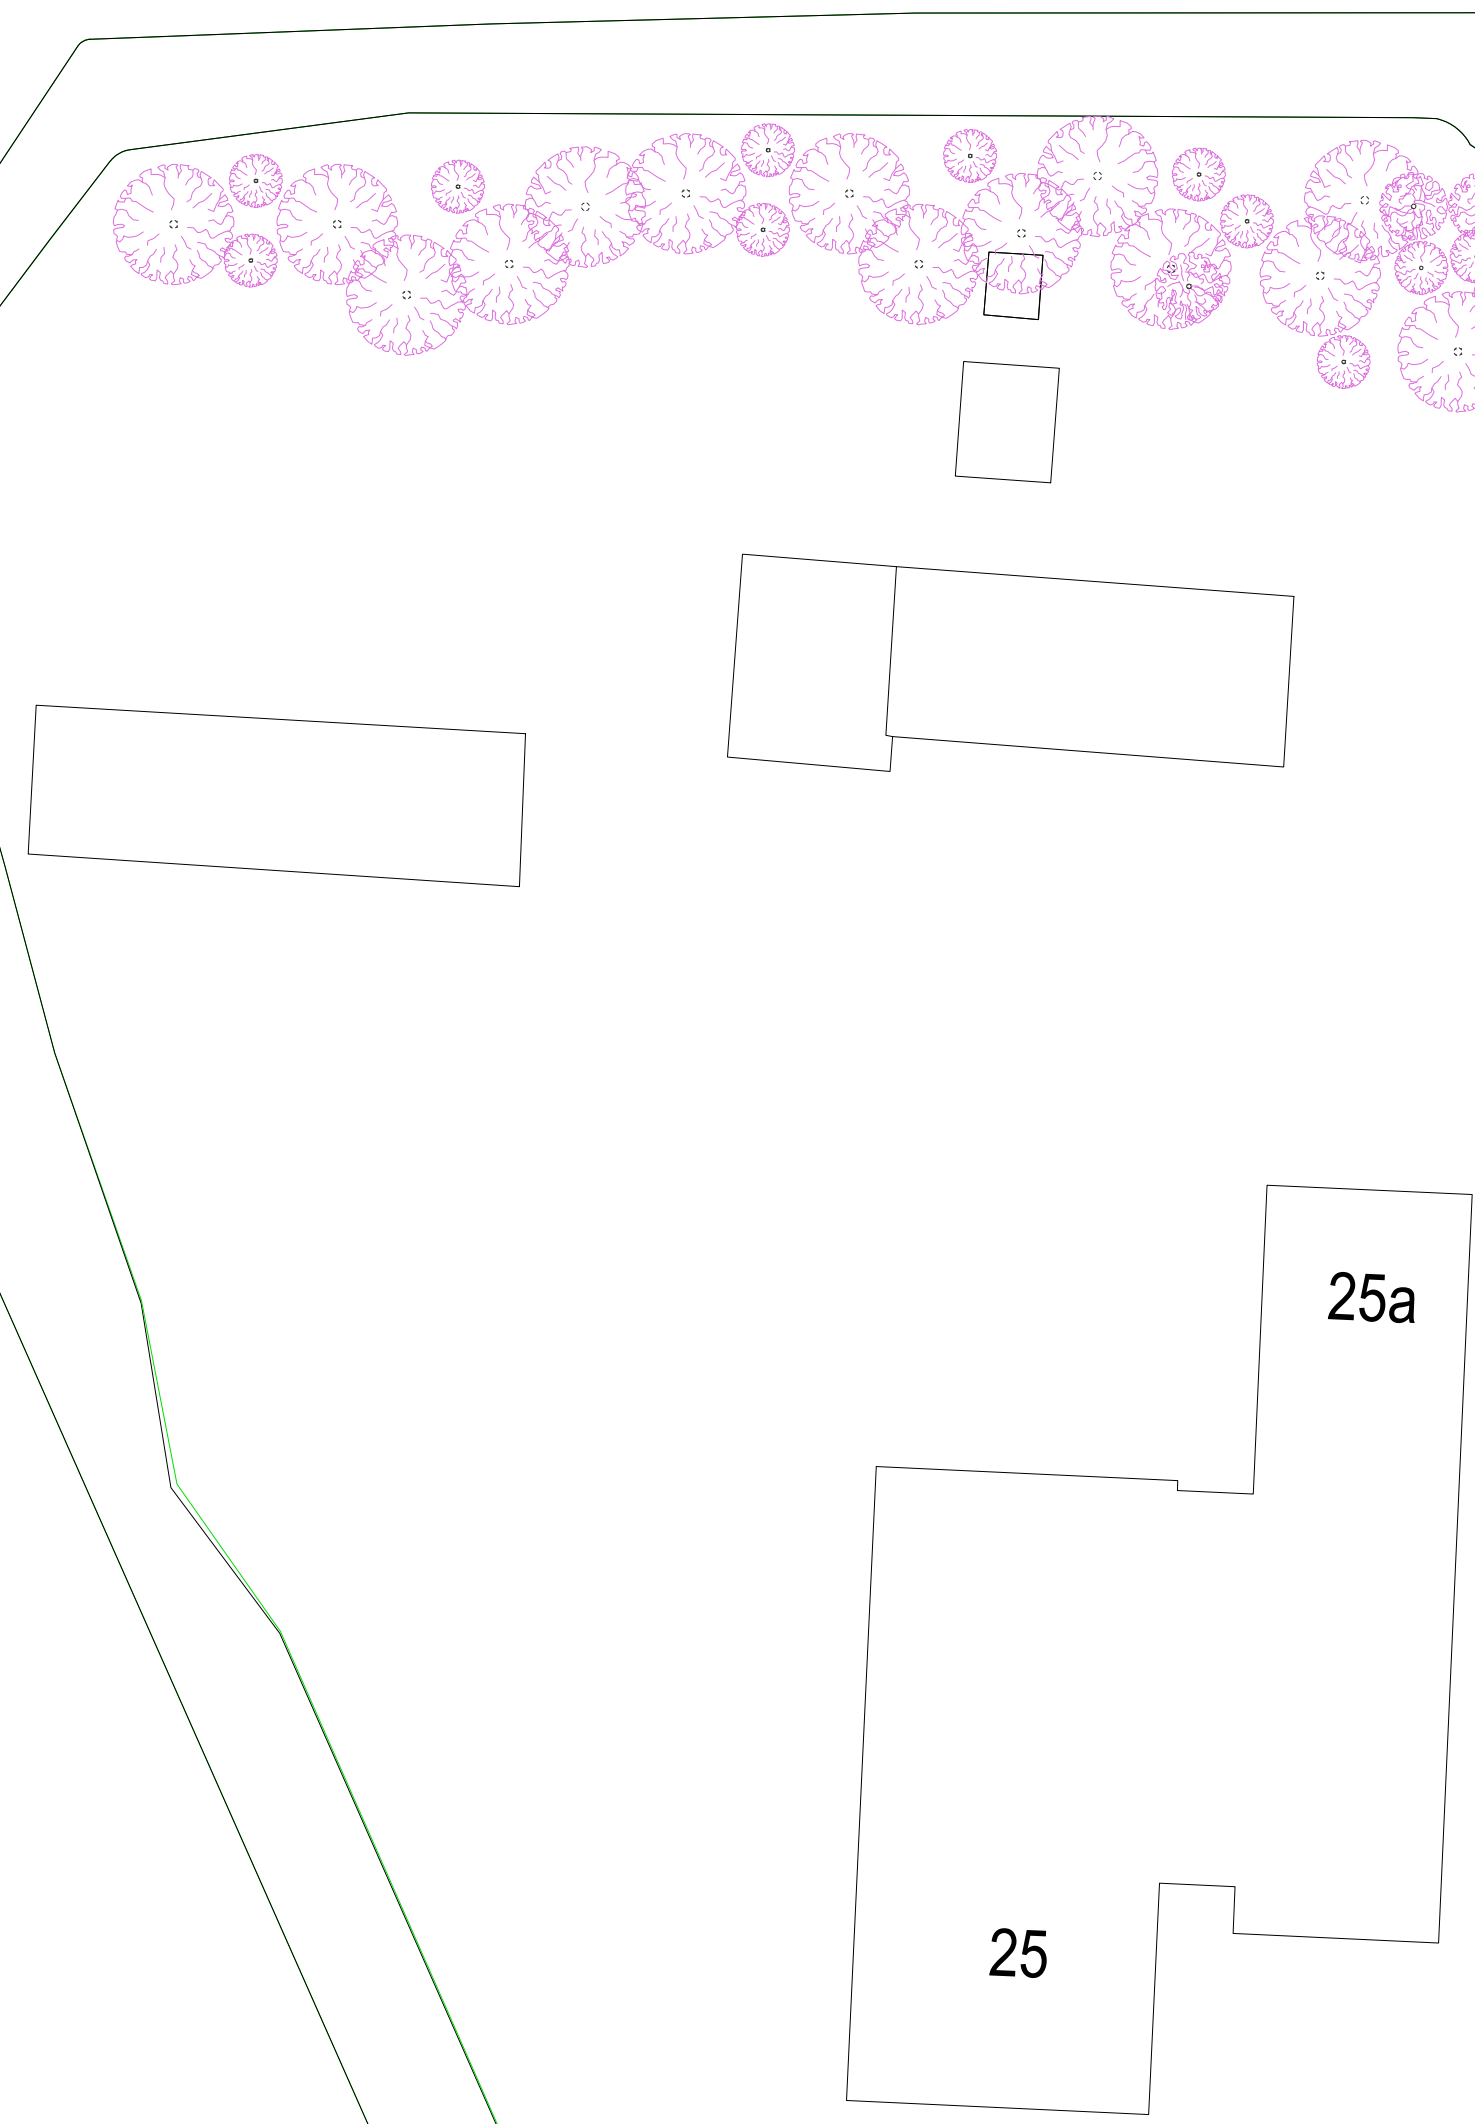

Steekterweg