



aanzicht tuinzijde

zijaanzicht

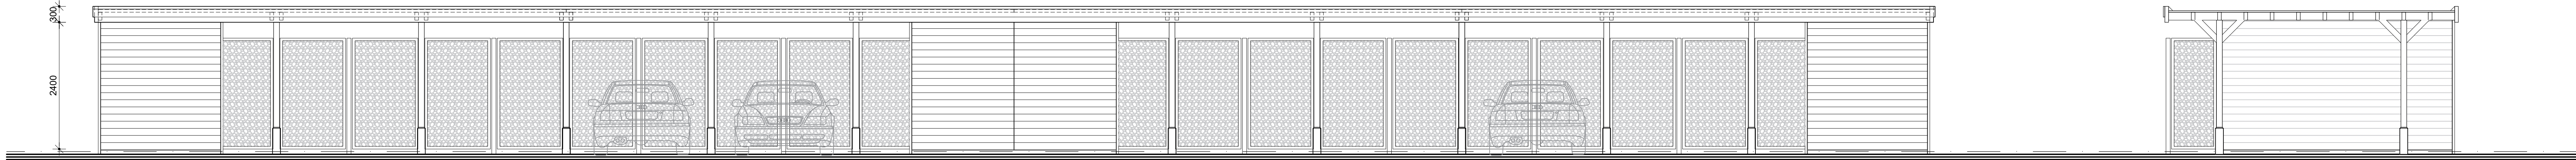

aanzicht Cornelis Geellaan


doorsnede

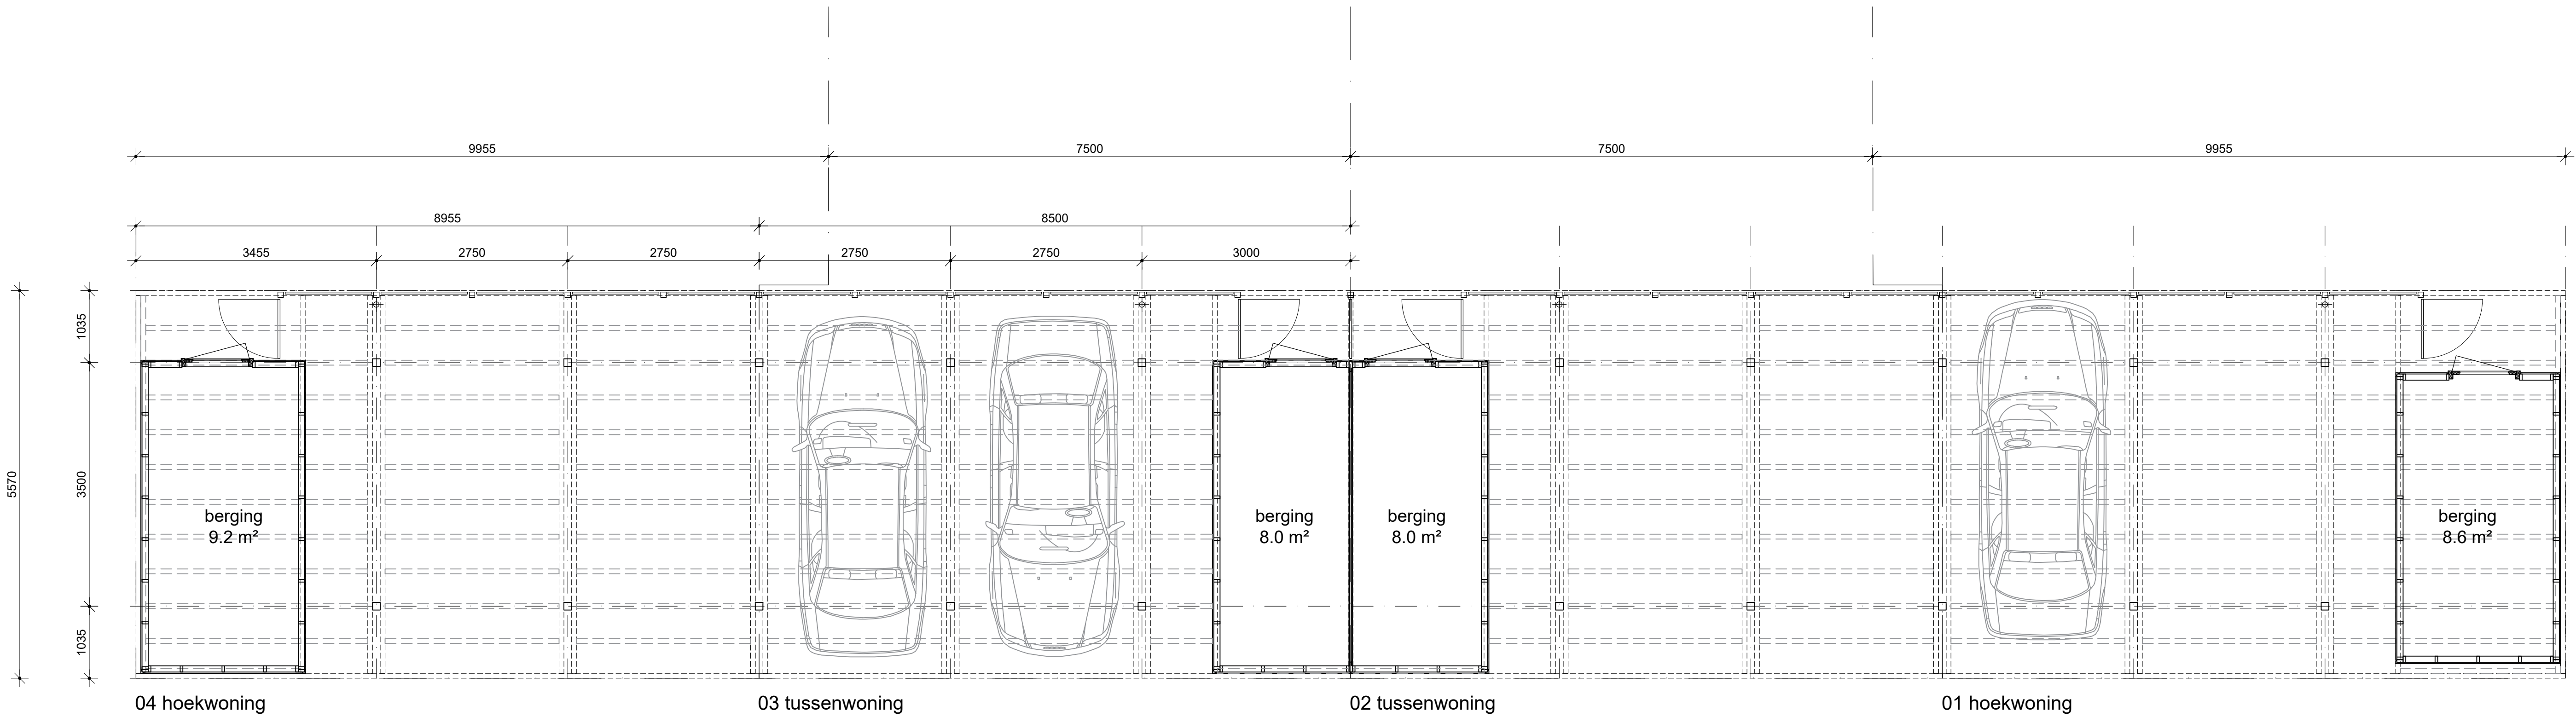

plattegrond



impressie Cornelis Geellaan

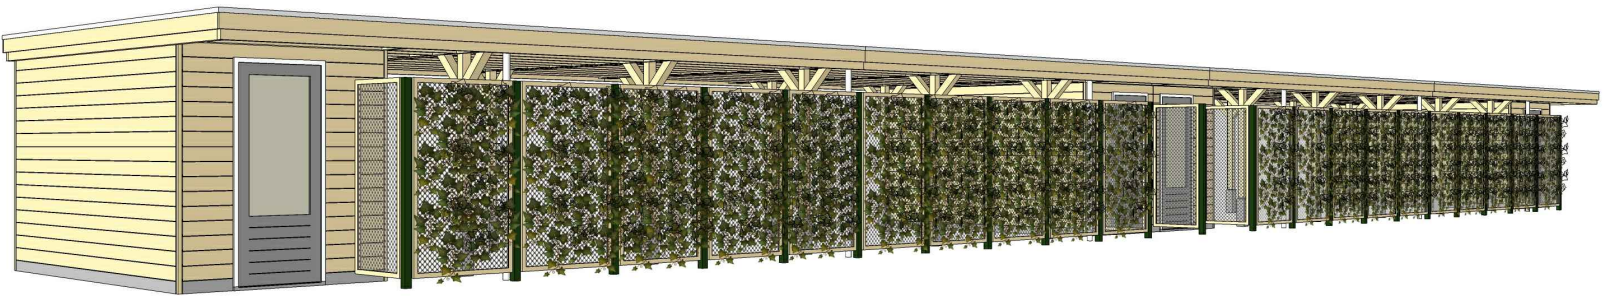

impressie tuinzijde