




PLATTEGROND BEGANE GROND
BESTAANDE SITUATIE

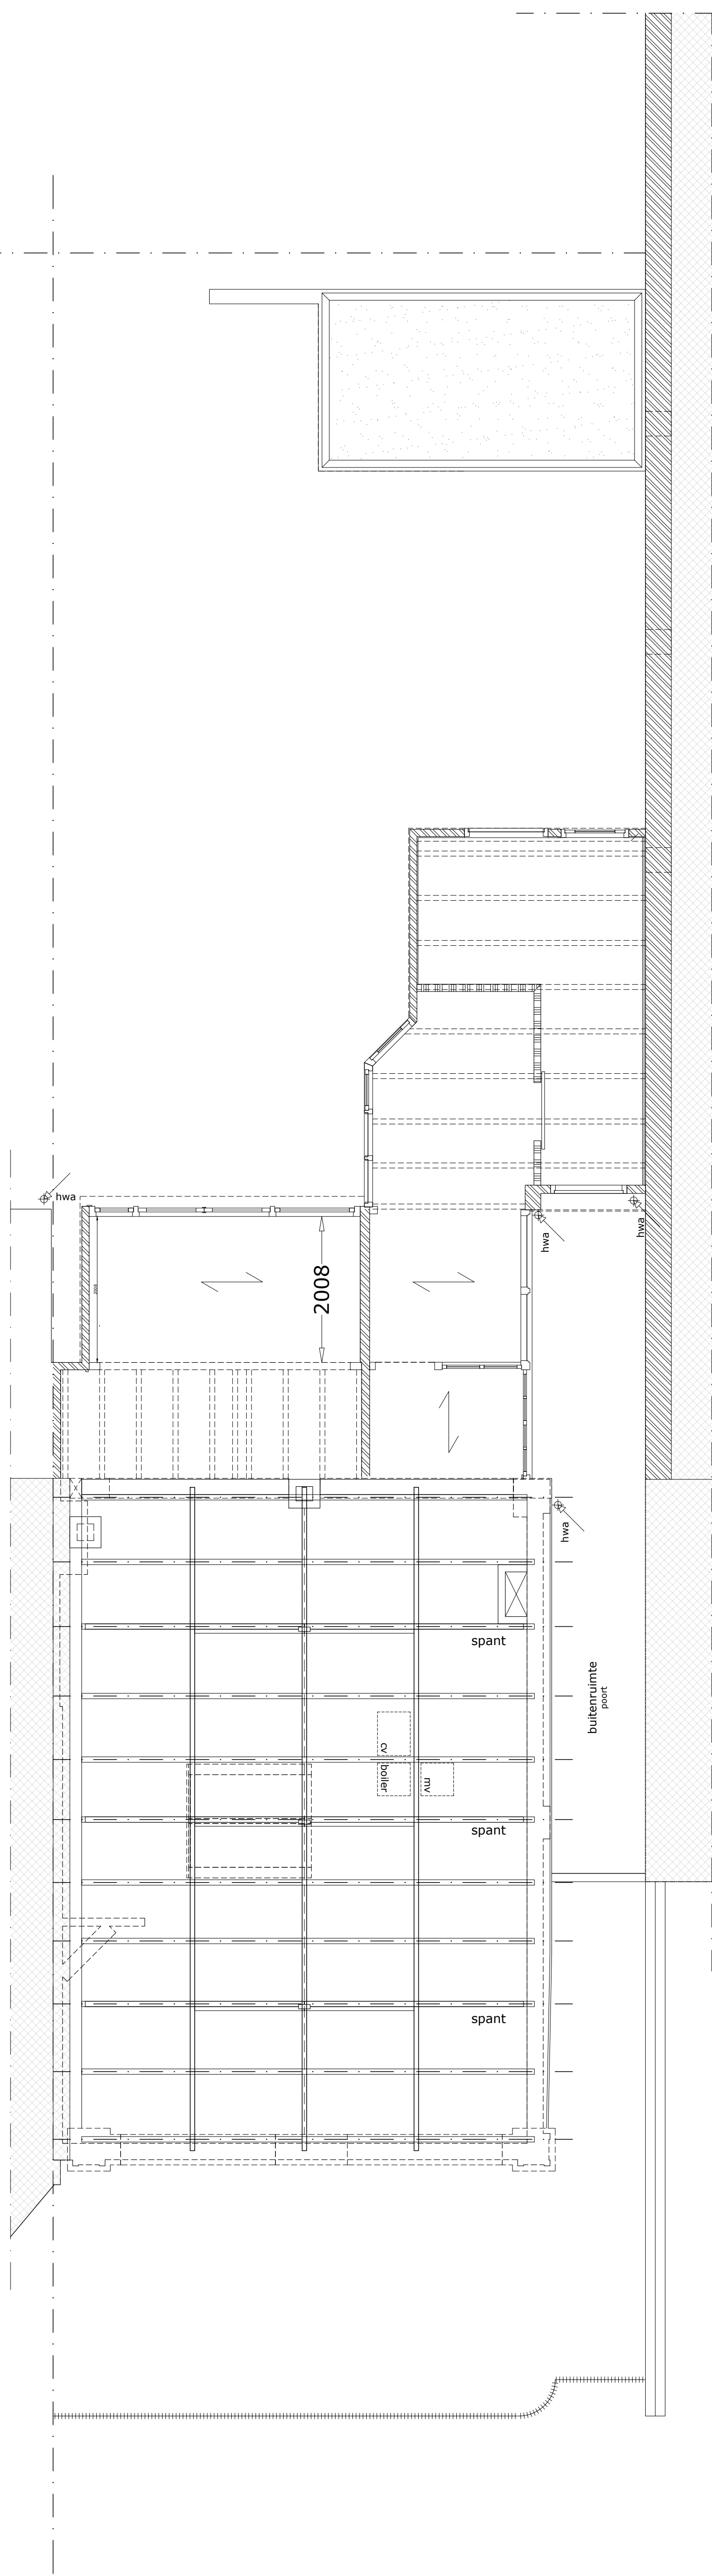

PLATTEGROND VLIERING-CONSTRUCTIE
BESTAANDE SITUATIE

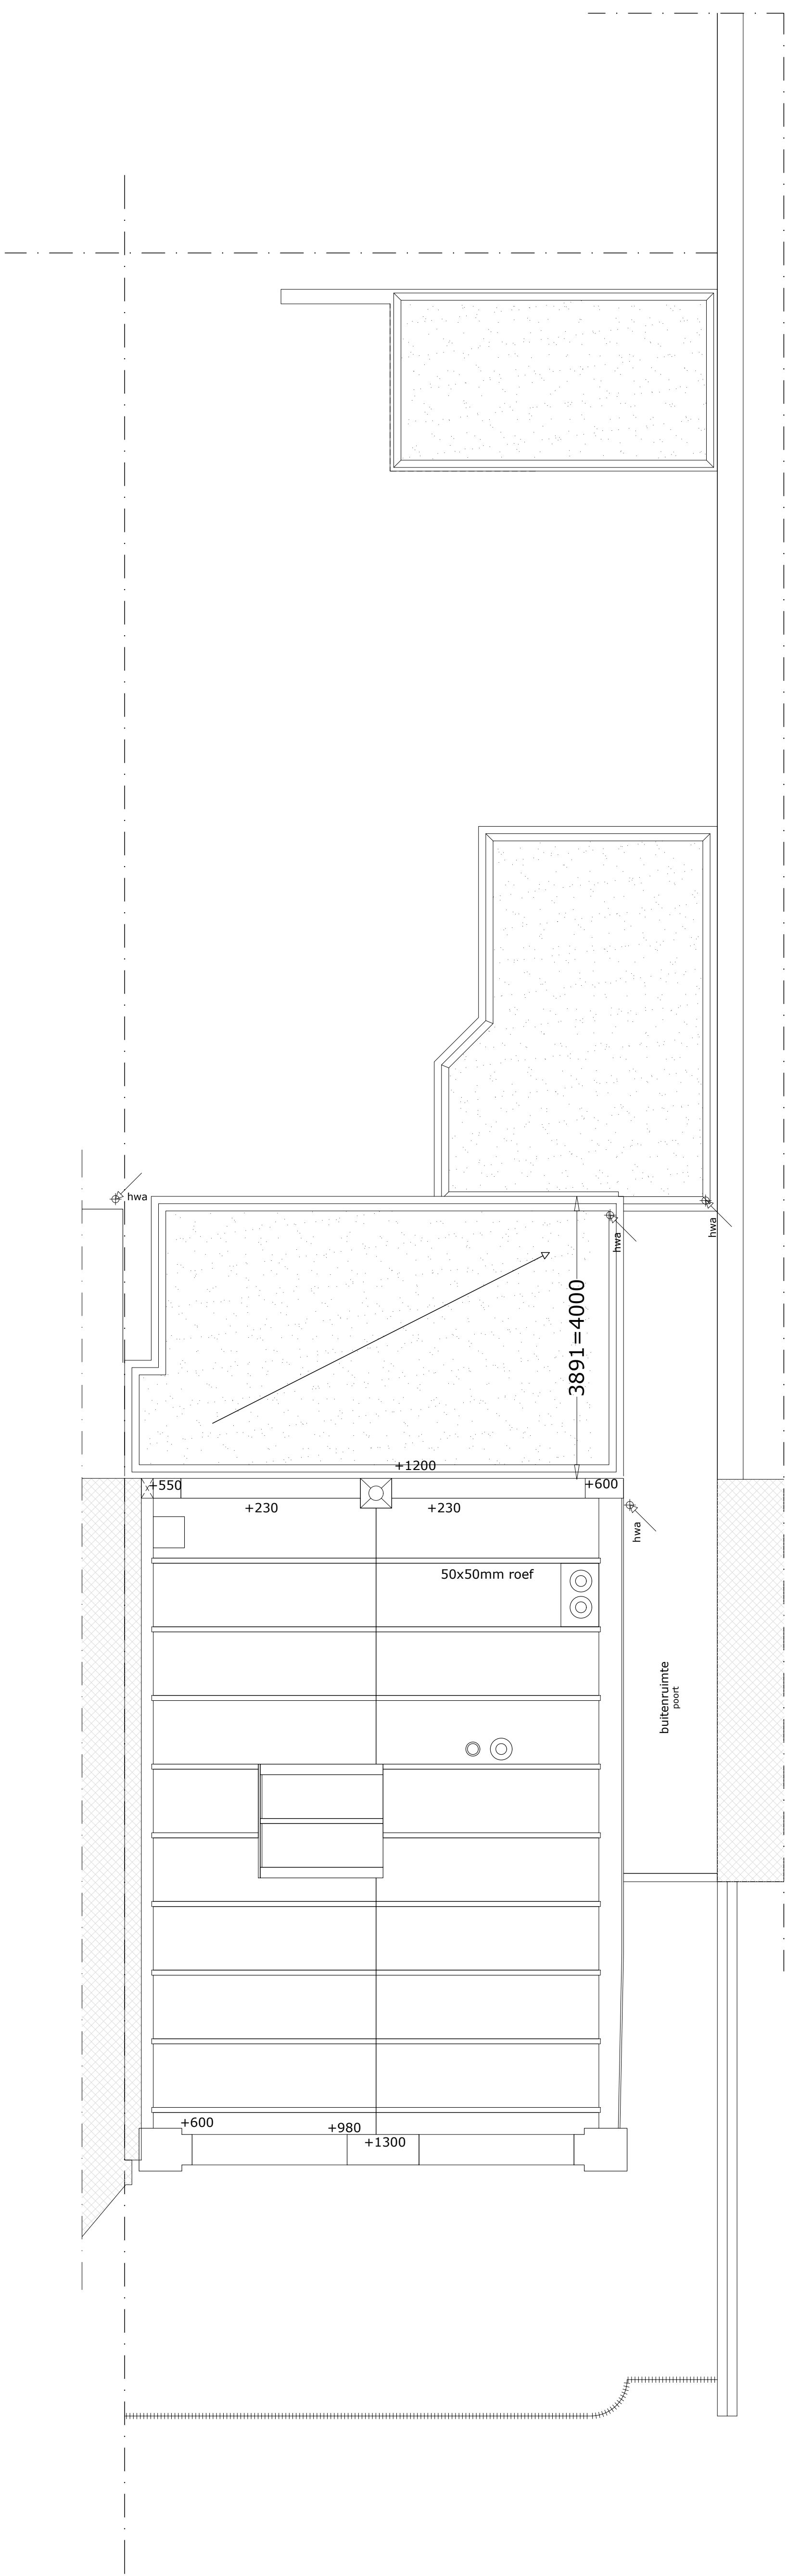

PLATTEGROND DAKAANZICHT
BESTAANDE SITUATIE

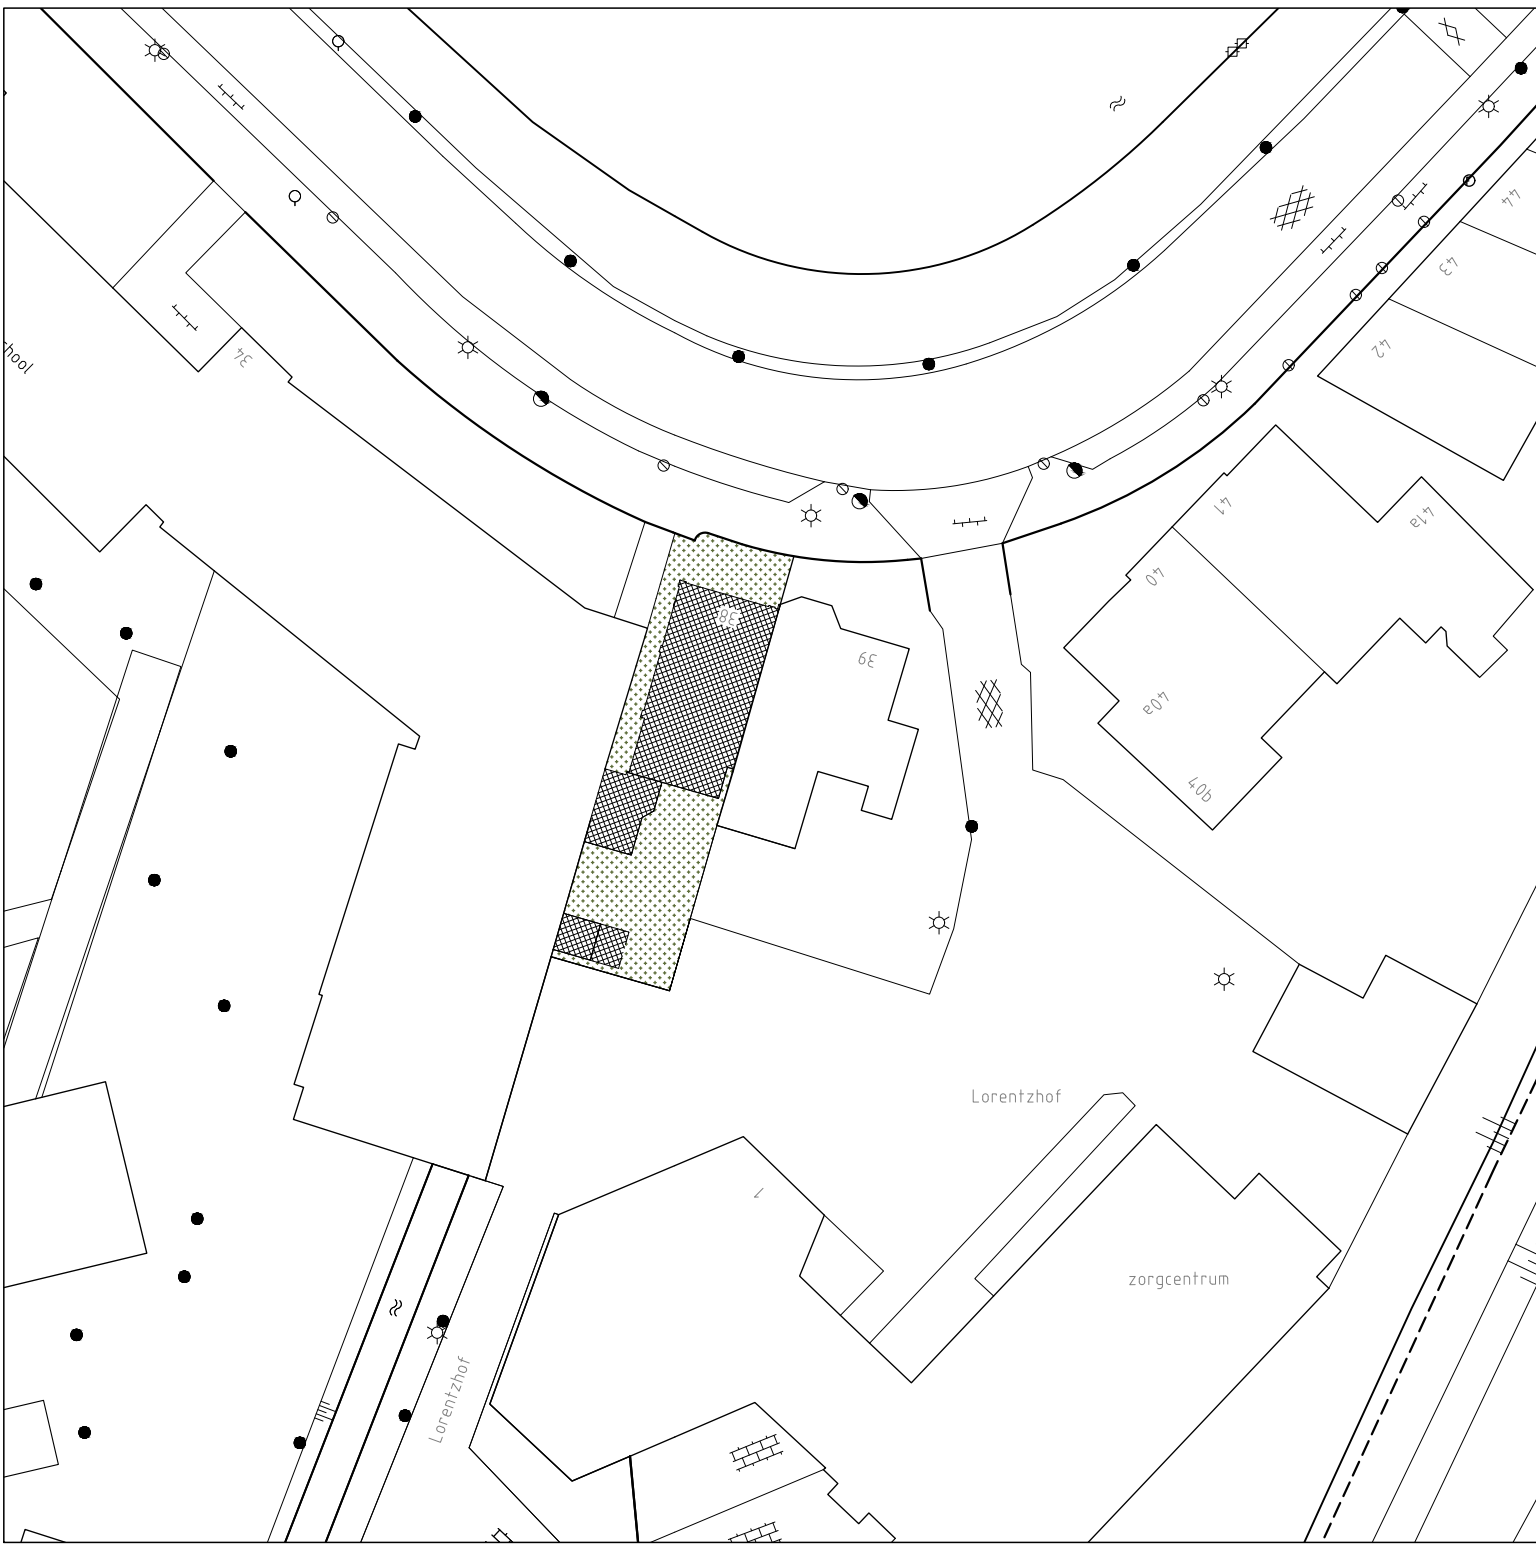

SITUATIE 1:500
LEIDEN