TEK. NR Z-525-04-KR-009-A14

Gem. THOLEN

WATERSCHAP SCHELDESTROMEN

POORTVLIET M

INTREDEPUNT X = 66596.52 Y = 396245.35

UITTREDEPUNT X = 66671.20 Y = 396326.96

INTREDEPUNT X = 66774.81 Y = 396217.25

UITTREDEPUNT X = 66916.70 Y = 396323.15

90° R=5DN Vert.=10°

90° R=5DN Vert.=0°39'

90° R=5DN Vert.40°39'

90° R=5DN V=2°50'

7°56'

45° R=5DN

15°

30° R=5DN

4°38' Hor.=4°31' Vert.=1°

75° R=5DN

15°02' Hor.=0°50' Vert.=15°

DNWB (laagspanning)
DELTA NV (water)

KPN (datatransport)
DELTA NV (datatransport)

DNWB (middenspanning)
DELTA NV (water + datatransport)
WSSCHELDESTROMEN (riool onder druk)

DNWB (laagspanning)
DELTA NV (water)

DNWB (2xgas lage druk+2xgas hoge druk)
boomgaard
DELTA NV (2x datatransport)
KPN (datatransport)
DNWB (laagsp + mid.sp.)
DELTA NV (water)

4" Z-525-02-KR-022-B14

KR-008-A14

Provinciale Weg

Engelaarsdijk

Beschermingszone

EINDE VERLEGGING

HDD

bos

sch

GOS 4.10

LEGENDA

- TE LEGGEN LEIDING
- BESTAANDE LEIDING
- GEPROJEKTEERDE LEIDING
- TE VERWIJDEREN LEIDING
- TE DÄMMEREN LEIDING
- BESTAANDE SITUATIE
- TOEKOMSTIGE SITUATIE

BOCHTEN R>40D TENZIJ ANDERS AANGEGEVEN

JUISTE PLAATS VAN KABELS EN BUIZEN TIJDENS UITVOERING TE BEPALEN D.M.V. PROEFSLEUVEN

VOOR HET UITZETTEN VAN HET TRACE , GEBRUIK MAKEN VAN NIEUWBOUW COORDINATENLIJST VAN LEIDINGPUNTEN. AANMETINGEN ZIJN INFORMATIEF.

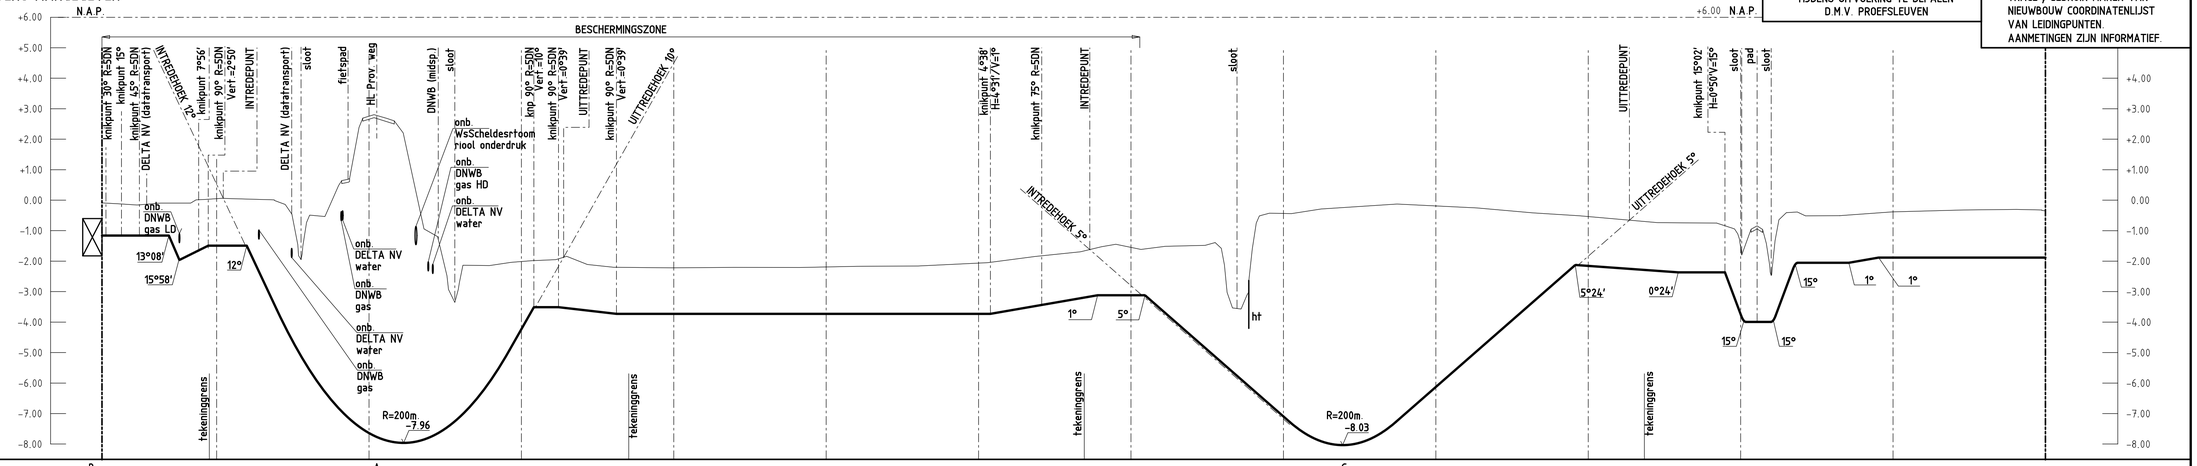

| | | |