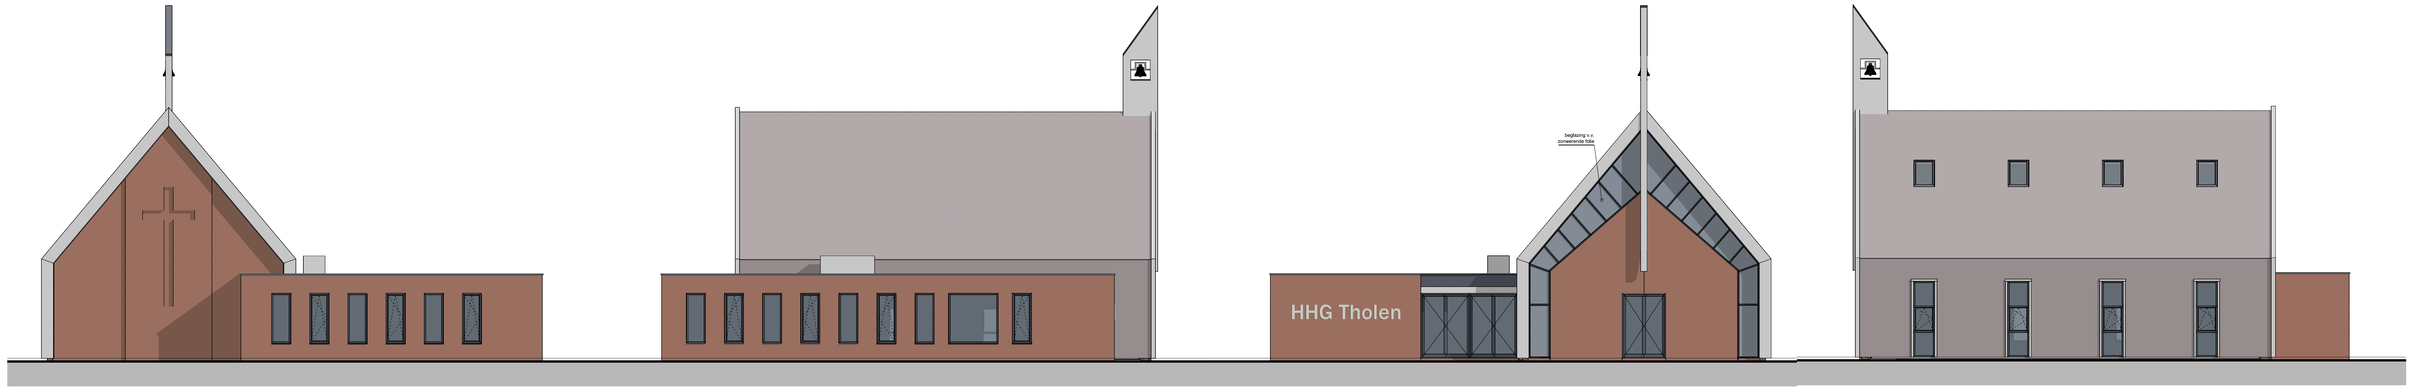

Aanzicht noordwestzijde

Aanzicht zuidwestzijde

Aanzicht zuidoostzijde

Aanzicht noordoostzijde

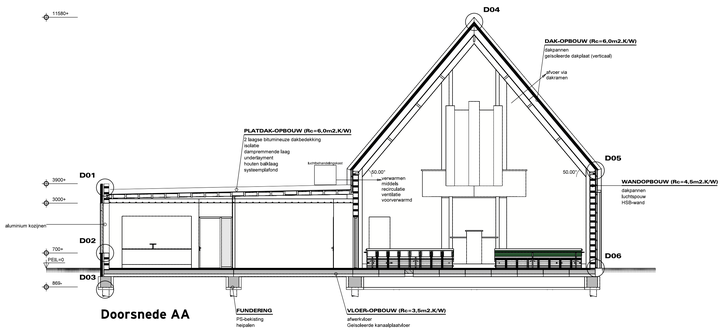

Doorsnede AA

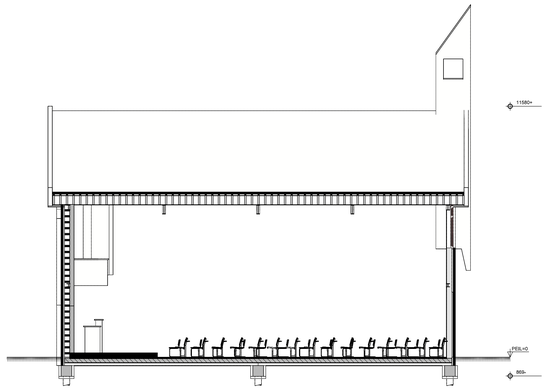

Doorsnede BB

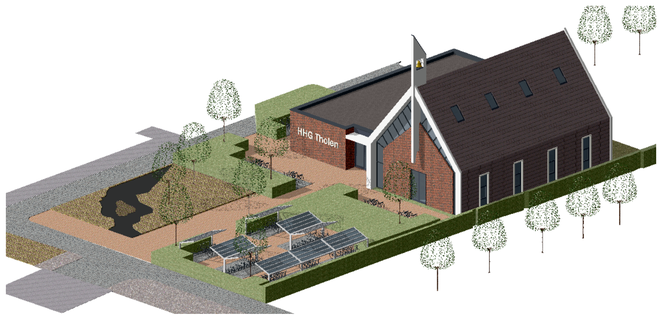

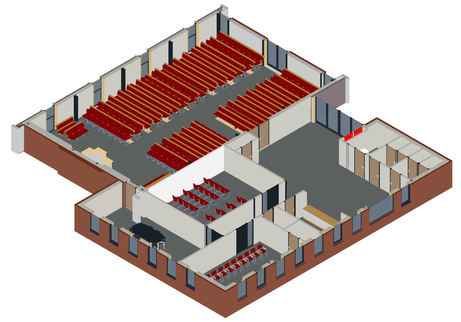

KLEUREN & MATERIALEN

onderdeel	materiaal	kleur
gevels	baksteen	rood genuanceerd
kozijnen	aluminium	RAL 7016
ramen	aluminium	RAL 7016
zetwerk	aluminium	RAL 9001
waterslag	aluminium	RAL 7016
dakbedekking	dakpannen	antraciet
	bitumineus	antraciet
dakrand	aluminium	RAL 7016

rioolberging DWA en HWA vlgs Bouwbesluit
DWA artikel 6.16 Afvoer van huishoudelijk afvalwater (NEN 3215)
HWA artikel 6.17 Afvoer van hemelwater (NEN 3215)

installatie gas-, elektra- en waterbeliding vlgs Bouwbesluit
artikel 6.8 elektriciteit (NEN 1010),
artikel 6.9 gas (NEN 1078),
artikel 6.12 drinkwater (NEN 1006)
artikel 6.13 warmwatervoorziening (NEN 1006)

ELEKTRISCHE INSTALLATIE vlgs NEN 1010
te realiseren minimaal aantal aansluitingen

BASISVOORZIENING	aantal groepen	aantal aansluitpunten	TOESTELVOORZIENING	aantal groepen	aantal aansluitpunten
verkeersruimte	1	1	cv toestel	1	1
toilet>ruimte			warmwater toestel	1	1
verblijfruimte < 20m²	2	2	kooktoestel	1	1
verblijfruimte > 20m²	2	2	oven	1	1
badruimte GBO < 1,6m²		1	koelkast	1	1
badruimte GBO > 1,6m²		2	afwasapparaat	1	1
onbenoemde ruimte	1	1	wasapparaat		
buitenberging	1	1	badkamer kachel	1	1
buiten (ruimte)		1			

ISOLATIEVOORZIENINGEN vlgs NEN 1068

onderdeel	materiaal	Rc (m² K/W)
dak	gelijklopende dakplaat	6,0
gevels	spouwmuur	4,5
beg.gr.vloer	betonvloer	3,5
ramen	isolerende beglazing	0,91

GELUIDSISOLATIEWAARDEN

Buitenconstructie	G a k	≥ 20dB
Binnenwanden en vloeren (tussen verblijfsruimten/kitchenette)	Dntak	≥ 32dB
	Lntw	≥ 79dB
Woningscheidende wand	Dntak	≥ 52dB
	Lntw	≥ 54dB
Galderij/evo installatie	L'n,k	≥ 50dB

VENTILATIEVOORZIENINGEN vlgs NEN 1087
Minimale eis bothoffende ventilatie verblijfsruimten = 1 dm3/m² vloeroppv.
VR (vent.rooster -2dB(A))

toilet	7 dm3/sec.	10mm onder deur	mech.afzuiging
badruimte	14 dm3/sec.	20mm onder deur	mech.afzuiging
keuken	21 dm3/sec.		mech.afzuiging
meterkast	1 dm² onder en boven deur		
kruipruimte	1 ventilatierooster per 8m² vloeroppervlak		

Voor de ventilatievoorwaarden per ruimte zie ventilatieberekening.

KOZIJNEN & VLOERLIJK

onderdeel	materiaal
deuren thermische schil	rondom kierdichting
buitendeuren	rondom kierdichting
beweegbare ramen	rondom kierdichting
kruipluik met omranding	rondom kierdichting
kruipluik	zelfsluitend, 30mm, brandw.
toegangsdeuse	zelfsluitend, 30mm, brandw.

Isolatie- en dauwbestrijding volgens politieaccoorden veilig woningen
deuren, ramen en kozijnen die volgens NEN 5087 bereikbaar zijn voor inbraak, moeten, volgens NEN 5096, voldoen aan de in de norm aangegeven weerstandsklasse 2

RENVOOI BRANDVEILIGHEID
WANDEN en PLAFONDS volgens afdeling 2.9 van bouwbesluit
DEUREN volgens 2.10 brandwerendheid
DOORVOEREN in brandscheidingen met afdichting
die voldoet aan WBDBO eis

WBDBO in mm.	
brandwerende zelfsluitende deur (30 min.)	
zonder los voorwerp te openen vluchtdeur	
brandalarmgestuurd v.m.t. - 100 kPa = 1,3m3/s	
vluchtwegaanduiding normale uitgang (verlicht)	
vluchtwegaanduiding (verlicht)	
nooduitgang (verlicht)	
paneelsturing	

MATERIALEN + AFWERKING

onderdeel	materiaal	opmerkingen
	baksteen	
	kalkzandsteen	
	systeemwand	
	cellenbeton	
toilet	wandtegels	tot o.k. plafond
badkamer	wandtegels	tot o.k. plafond

TRAPPEN vlgs BOUWBESLUIT afd. 2.5 art. 2.33

optrede/astrede	max. 188mm / min. 220mm
loopmaat	800 - 1000= v.k. trede
balustrade op vlver	min. 1000= vlver
	tussenruimte spijlen max. 100
	geen opstapmogelijkheden tussen
	200-700= vlver
afscheiding	wand of balustrade beide zijden trap

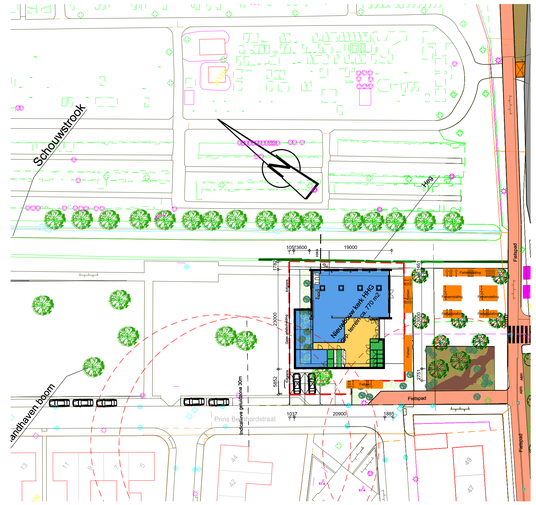
Schouwstraat
Nieuwbouw kerk HHG Tholen
Fietspad
Fietspad
Prins Bernhardstraat
Prins Bernhardstraat
19000
20600
1050
3600
1050
1217
1880
1750
7000
2800
2800
1750
1750
1750