


Ruimte	Functie	Opp.	Ruimte	Functie	Opp.
K01	Hal	53.08	K12	Bureau ruimte	8.87
K01A	Gang	15.55	K13B	Berging Algemeen	.42
K02	Gang	65.98	K13A	Berging Algemeen	.42
K04	Strijkruimte	12.97	K13	Montageruimte	40.89
K05	Wasruimte	23.29	K13C	Berging Algemeen	.42
K06	Liftschacht	4.13	K13D	Berging Algemeen	.42
K07	Technische Ruimte	79.54	K14	Droogruimte	54.73
K08	Technische Ruimte	59.05	K15	Berging Algemeen	22.63
K09A	Berging Algemeen	1.14	K16	Berging Algemeen	38.63
K09	Laboratorium	68.82	K17	Technische Ruimte	.43
K10	Stalling Rijwielen	129.18			

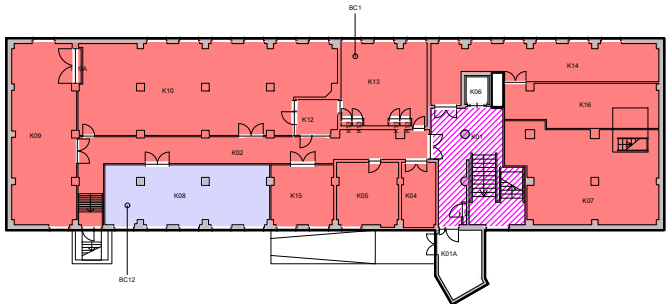

Legenda

- Brandslanghaspel
- Brandblusser
- Viuchtrouteaanduiding rechtdoor of naar boven
- Viuchtrouteaanduiding naar beneden
- Viuchtrouteaanduiding linksaf
- Viuchtrouteaanduiding trap op rechts
- Tweezijdig brandwerend / zelfsluitend
- Eenzijdig brandwerend / zelfsluitend
- Stueltvrije ontsluiting
- K.C. Knopcilinder
- Noodverlichting
- Verkeersruimte
- Viuchtroute
- Brand compartimentscheiding 60 min. WBDO
- BC1 - 571m² (Overige gebruiksfunctie)
- BC12 - 59m² (Overige gebruiksfunctie)
- Extra beschermde viuchtroute

Bouwlaag gegevens:
H. vloer boven meetniveau: -4300 mm
Gebruiksoppervlakte: 676.5 m²
Maximaal aantal personen: 25

Brandveilig Gebruik

K1 - 1e Kelder  
F - Prins Maurits Paviljoen  
44D02 - KONINKLIJKE MILITAIRE ACADEMIE

Schaal: 1:100 (A1)  
Datum: 10 juni 2021



Rijkswaagbedrijf  
Hoewel aan de totstandkoming van deze vastgoedgegevens de uiterste zorg is besteed, aanvaardt het Rijkswaagbedrijf geen enkele aansprakelijkheid voor eventuele fouten, onvolledigheden of onvolkomenheden, noch voor de gevolgen hiervan. Aan deze gegevens kunnen geen rechten worden ontleend.  
© Ministerie van Binnenlandse Zaken en Koninkrijksrelaties