

BLOK 2 - BEGANE GROND

Hoekwoning met zijramen:
gebruiksoppervlakte begane grond: 67,9 m²
gebruiksoppervlakte verdieping: 37,3 m²
totaal: 105, 2 m²

verblijfsgebied woonkamer: 36,1 m²
verblijfsruimte slaapkamer 1: 14,1 m²
verblijfsruimte slaapkamer 2: 8,2 m²
verblijfsruimte slaapkamer 3: 5,0 m²
totaal verblijfsoppervlakte: 64,0 m²


% verblijfsoppervlakte/gebruiksoppervlakte: 60,8%
(voldoet aan de norm van minimaal 55%)

Hoekwoning zonder zijramen en tussenwoning:
gebruiksoppervlakte begane grond: 67,9 m²
gebruiksoppervlakte verdieping: 37,3 m²
totaal: 105, 2 m²

verblijfsgebied woonkamer: 36,1 m²
verblijfsruimte slaapkamer 1: 14,1 m²
verblijfsruimte slaapkamer 2: 8,2 m²
verblijfsruimte slaapkamer 3: 8,2 m²
totaal verblijfsoppervlakte: 66,6 m²

% verblijfsoppervlakte/gebruiksoppervlakte: 63,3%
(voldoet aan de norm van minimaal 55%)

GO = 0,3m² = Gebruiksoppervlakte
= Verblijfsruimte

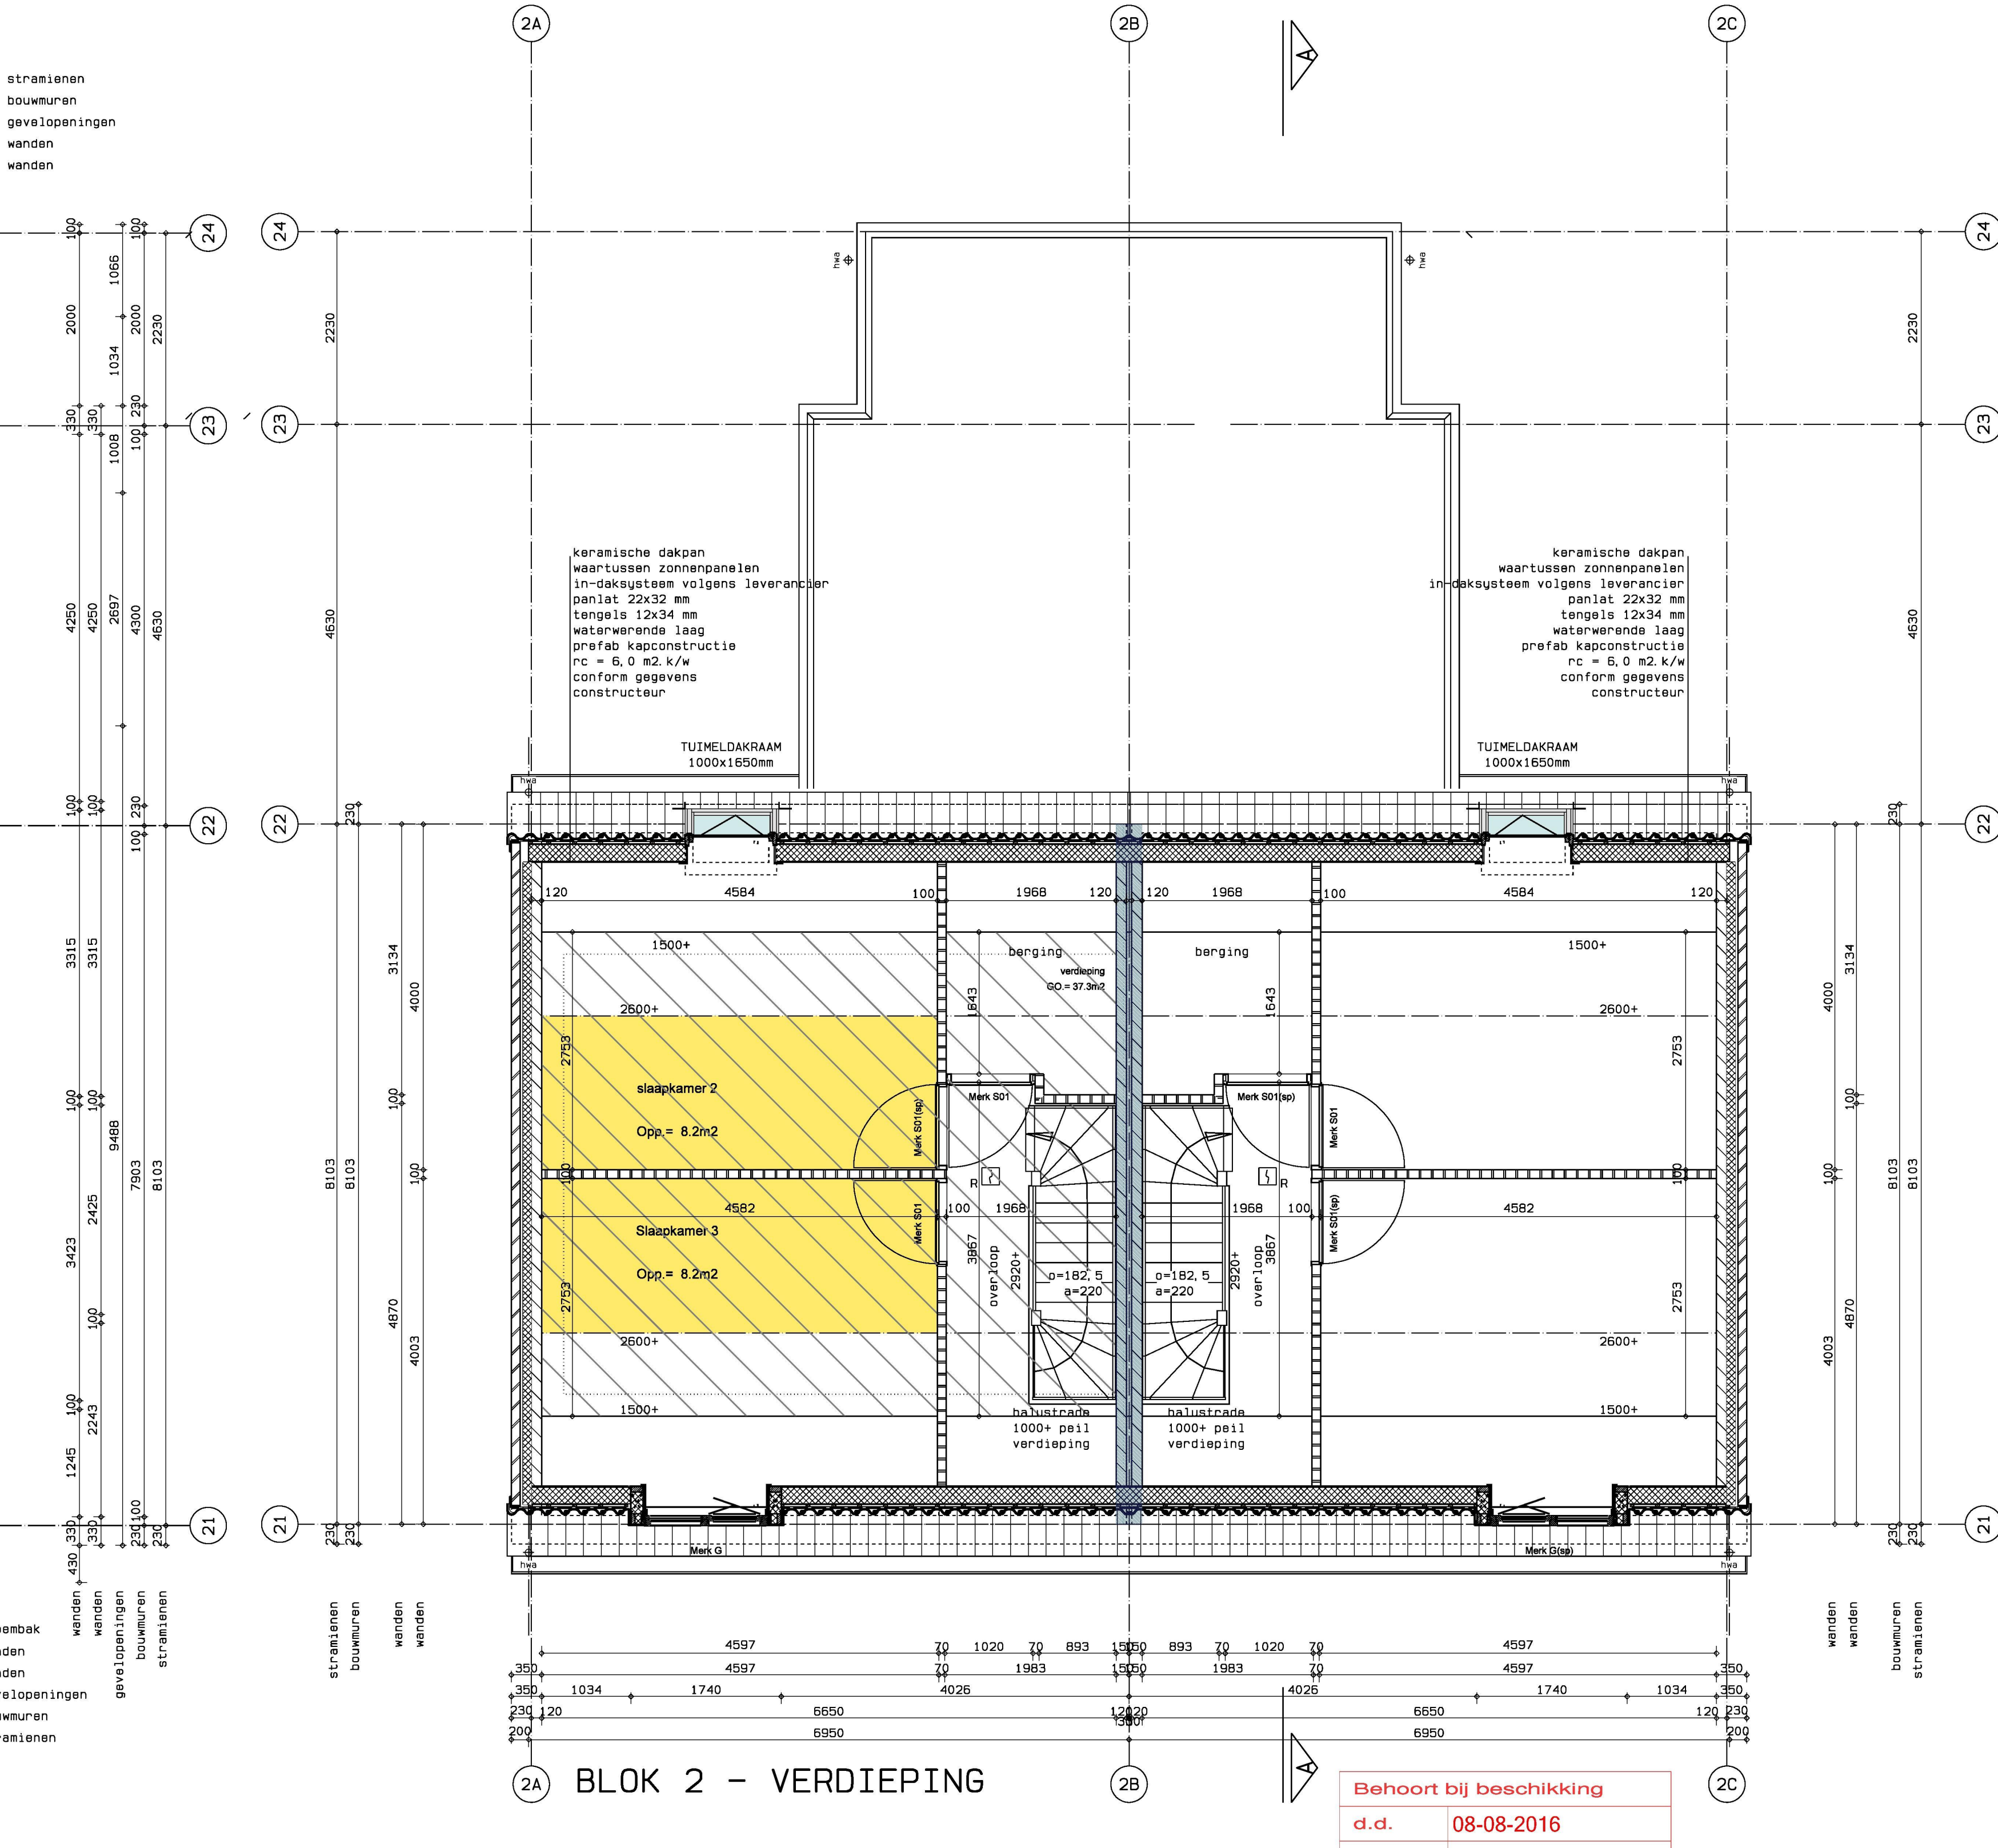

BLOK 2 - VERDIEPING

Houten trap van beg. grond naar 1e verd.:
Opbrede : 182,5 mm.
Aantrede: 220 mm.

Breedte: 900 mm.

Houten trappen met trapboom.
Trap bg naar 1e verd. met stootborden.

Trapleuning / balustrade aanbrengen op 900+ vloerpeil c.q. traprede

Dagmaten kozijnen

Buitenkoziijnen:	Breedte x hoogte:
Mark A	900 x 2300 mm
Mark D	900 x 2300 mm
Binnenkoziijnen:	
Mark S01	900 x 2300 mm
Mark S02	900 x 2300 mm

	= Schoon metselwerk 100 mm		= Opstelplaats centrale verwarming
	= Kalkzandsteen 100/120 mm		= Opstelplaats mechanische ventilatie
	= Isolatie		= Meterkast
	= Lichte scheidingwand 100 mm		= Opstelplaats wasmachine
	= Gasbeton 100 mm		= Opstelplaats droger
	= Mechanische ventilatie		= 60 MIN. WDBDO
	= Optische rookmelder		= HR++ beglazing
	= kopse rollaag		= veiligheidsglas
	= triple-beglazing		

Behoort bij beschikking
d.d. 08-08-2016
nr.(s) ZK16003289
Beleidsmedewerker
Publiekszaken / vergunningen

* Het bouwwerk dient te voldoen aan algemene renvooi conform bladnummer B000
* Kadastrale gemeente: Steenbergen, Kadastrale aanduiding SBG02W 04150G0000

Bestektekeningen
Plattegronden Blok 2 Kruitweg

gew. D :		Nieuw Eeckelenbergh
gew. C :		
gew. B :		
gew. A :		
d.d. :	10-06-2016	
tek. :		OPDRACHTGEVER:
schaal :	1:50	Stadlander
blad :	B102 A1	Postbus 203
werk nr. :	A/16.018.00	4800 AE Bergen op Zoom
		BNA: 1.890115.115
		BNSP: 2.890131.049

Bureau
Dhondt
architectuur-BNA, ruimtelijke ordening, bouwadvies

Baronielaan 23
4818 PA Breda

Telefoon : 076-5228500
E-mail : info@dhondt.nl
Website : www.dhondt.nl

BEM1603764
gemeente Steenbergen