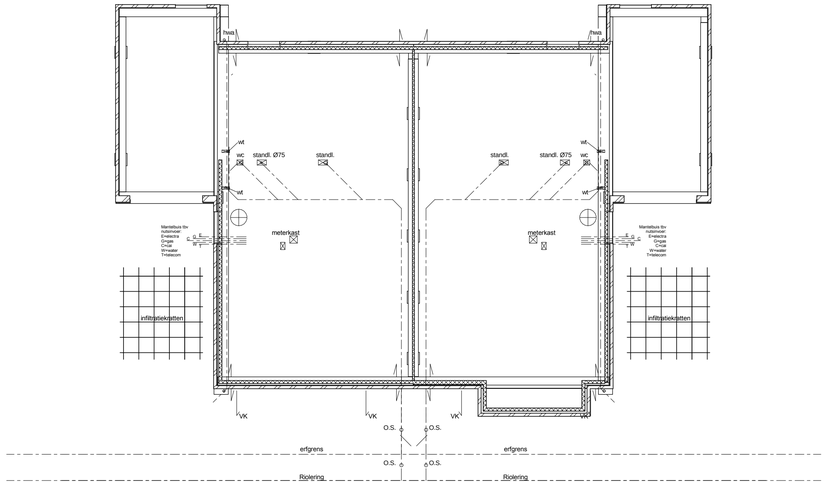

Fundering/Riolering kavel 4 t/m 9

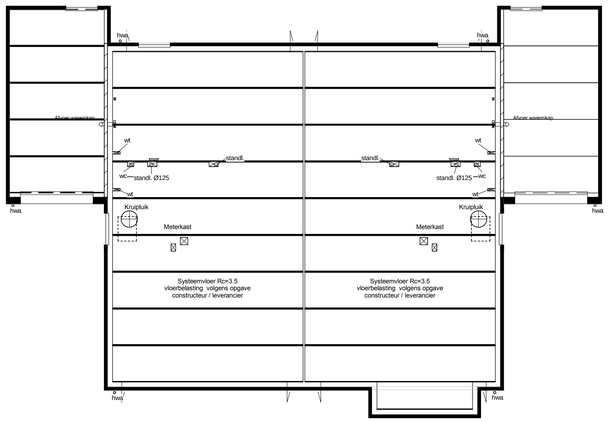

Begane grondvloer kavel 4 t/m 9

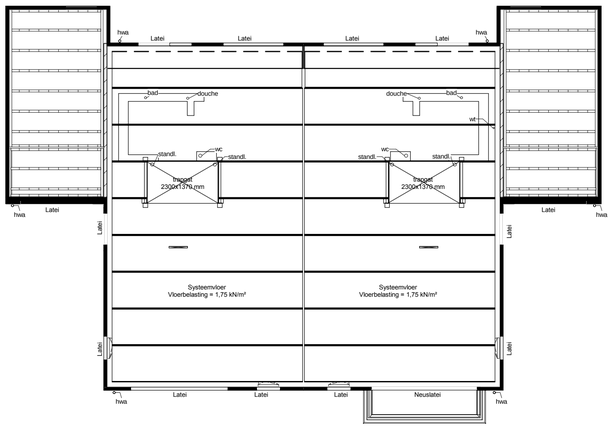

1e Verdiepingsvloer kavel 4 t/m 9

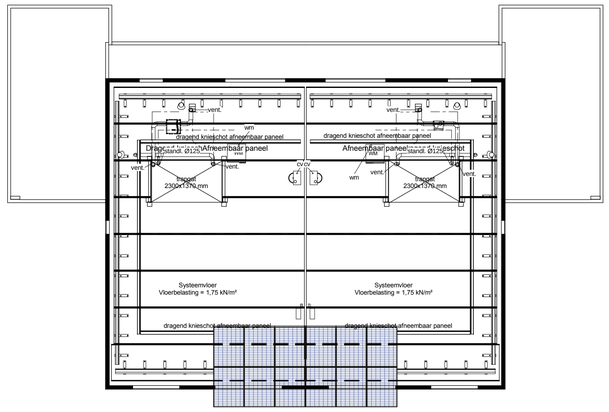

Bevestigingsstrip 2*40
in de randplaat 4 ZZ regelnagels 4*40
in alle tussenplaten 1 ZZ regelnagel 4*40
(Bij het vastzetten van de strippen dus
GEEN staalnagels of hulsankers gebruiken)

2e Verdiepingsvloer kavel 4 t/m 9

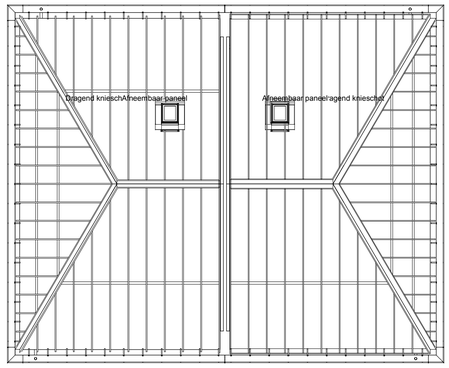

Kapplan kavel 4 t/m 9

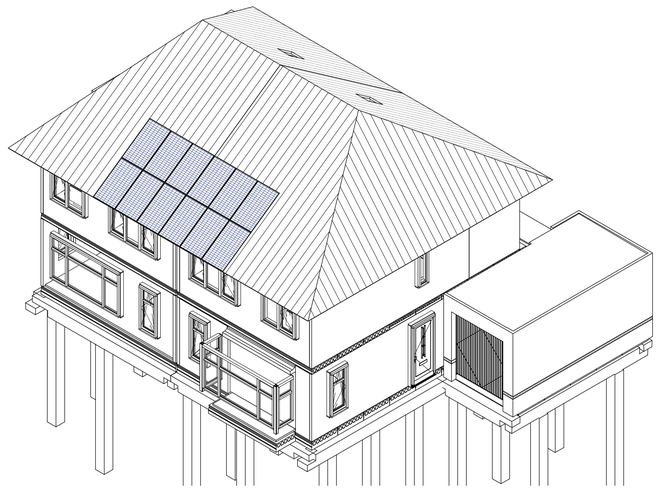

3D. constructief

opmerkingen/ gecontroleerd: Checker	Wijz. / Get. / d.d. / Omschrijving wijzigingen:
Bouwconcept: IDENTIS DOOR ROOSDOM TIJHUIS	project: 6 2^1 kapwoningen type"Larix" te Hengelo Gelderland
	opdrachtgever: Rotij Projectbouw Oost b.v.
RoosdomTijhuis	onderdeel: Technisch blad kavel 4 t/m 9
Bouwbedrijf Roosdom Tijhuis Rijssen bv Jutestraat 8 Postbus 237 7460 AE RUSSEN TELEFOON 0548 51 80 24 TELEFAX 0548 52 03 35 E-MAIL info@roosdomtijhuis.nl WEBSITE www.roosdomtijhuis.nl	architect: Ronald Grotenhuis — schaal: 1:100
	getekend: E Dubbink — tek. nr.: B-02B — werk nr.: 3646
	datum: 23-05-2016 plotdatum: 23-5-2016 13:51:35

tekening: E:\Werken\3646\3647\W3646_05_E 2^1 kap Larix kavel 4 tm 9_R2015.rvt

Formaat: A1 841x594 mm

Autodesk Revit 2013