Onderaanzicht

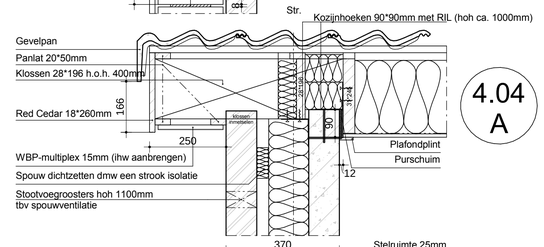

4.04 A

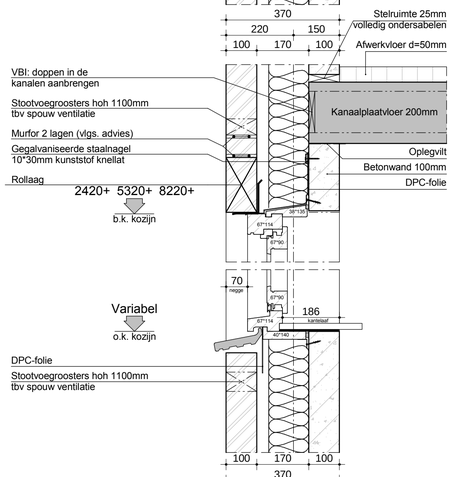

3.04

2.04

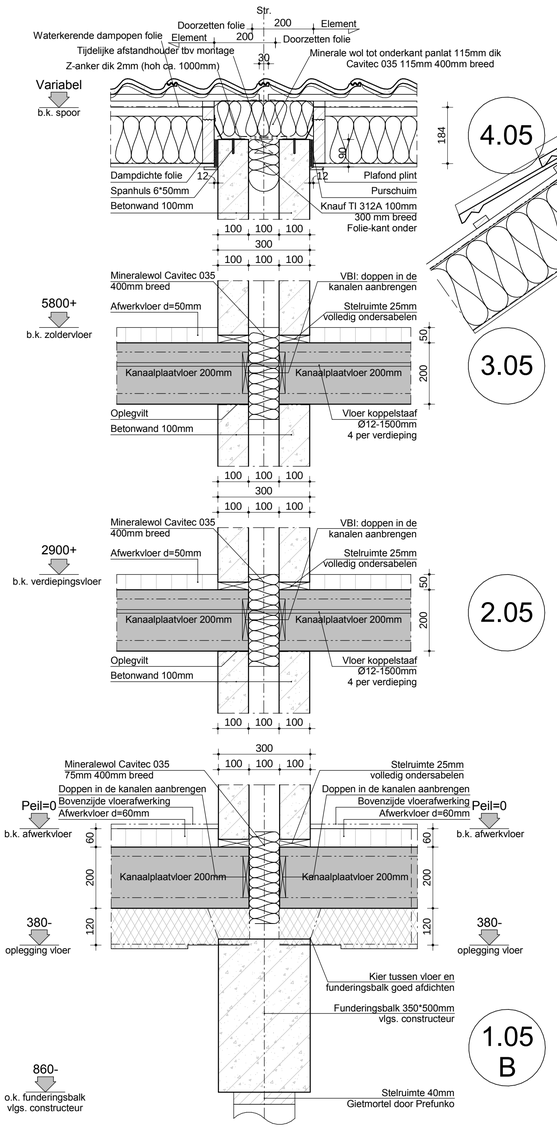

1.05 B

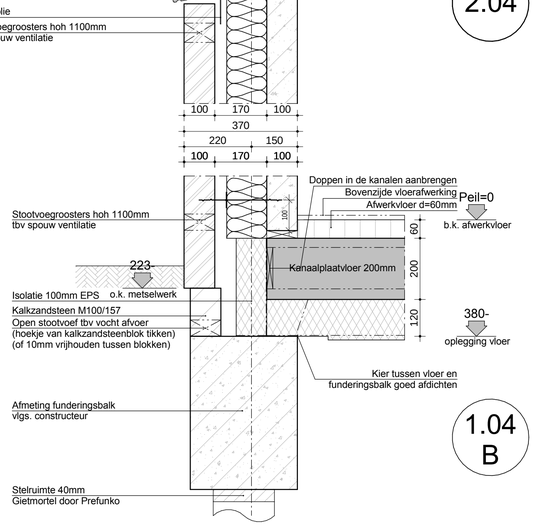

1.04 B

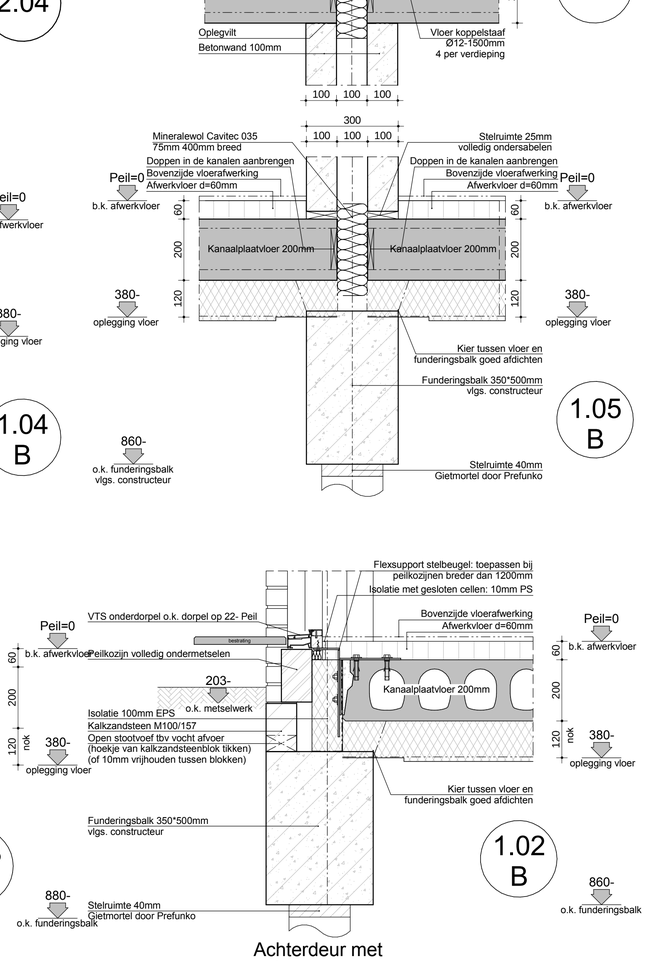

1.02 B

Funderingsdetail tpv ventilatiekoker (kruipruimte) in de voor- en achtergevel

Achterdeur met VTS onderdorpel

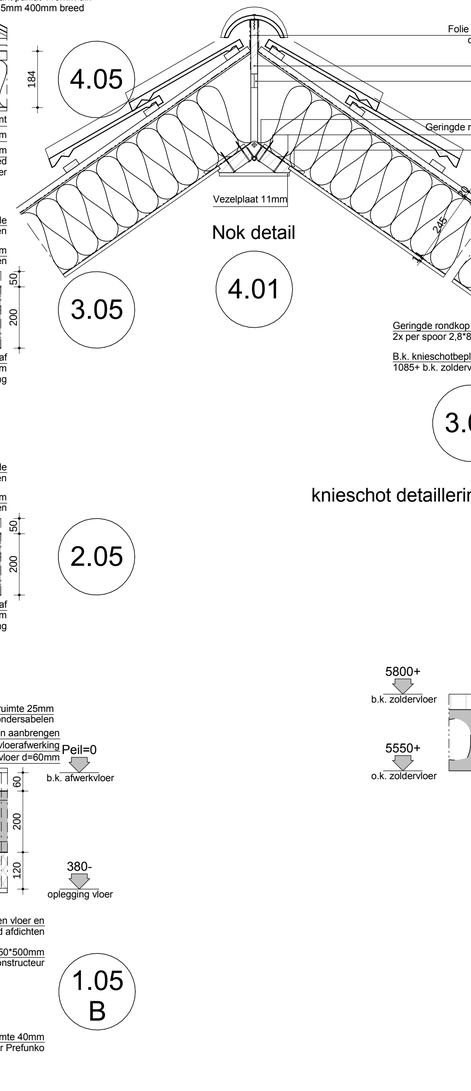

4.05

3.05

4.01

3.06

knieschot detaillering

3.01 E

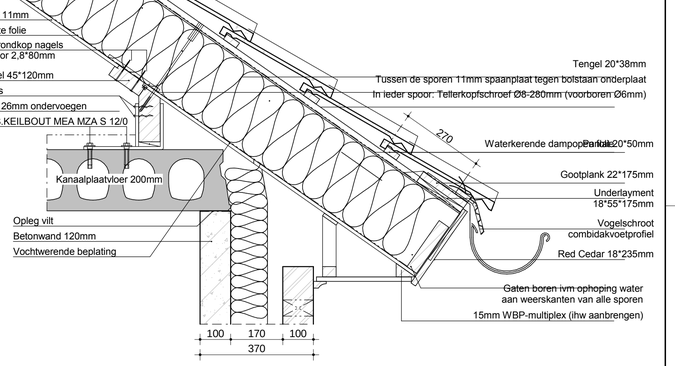

Gootdetail: mastgoot

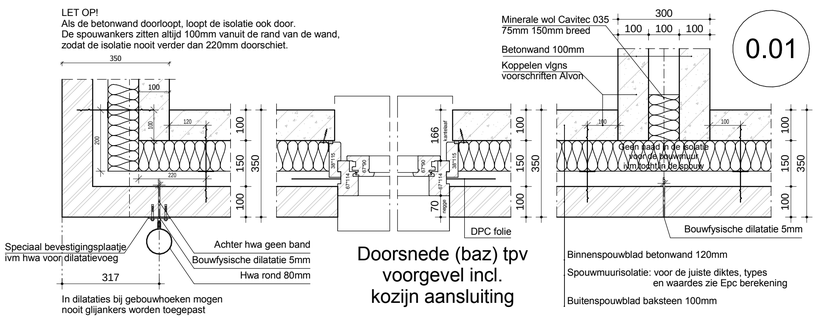

0.01

opmerkingen/
gecontroleerd:
Checker

Wijz. | Get. | d.d. | Omschrijving wijzigingen:

Bouwconcept:
IDENTIS DOOR ROOSDOM TIJHUIS

project:
6 2^1 kapwoningen type"Larix"
te Hengelo Gelderland

opdrachtgever:
Rotij Projectbouw Oost b.v.

onderdeel:
Principe details

RoosdomTijhuis
Bouwbedrijf Roosdom Tijhuis Rijssen bv
Julestraat 8
Postbus 237 7460 AE RIJSSEN
TELEFOON 0548 51 80 24
TELEFAX 0548 52 03 35
E-MAIL info~roosdomtijhuis.nl
WEBSITE www.roosdomtijhuis.nl

architect:
Ronald Grotenhuis

schaal:
1:10

getekend:
E Dubbink

datum:
23-05-2016

plotdatum:
23-5-2016 14:48:08

tek. nr.:
B-03

werk nr:
3646

tekening: E:\Werken\3646\3641W\3646_W_E_2^1 kap Larix kavel 4 tm 9_R2015.rvt

Autodesk Revit 2013

Formaat: A1 841x594 mm