



Constructie-Advies Hegeman

Bureau voor Bouw-Techniek

Jupiter 29
7071 TN Ulft

E-mail : athhegeman@planet.nl
Internet : www.athhegeman.nl

Kvk-Arnhem nr : 09 140 722
BTW-nr : NL 116 756 962 B01

IBAN : NL91 INGB 0004 3822 97
BIC : INGBNL2A


Telefoon : 0315 - 630 875
Mobiel : 06 - 228 809 01

Datum 12-09-2016

Werknummer Blad

1558.99.16 A1a

Schema Pos 2.

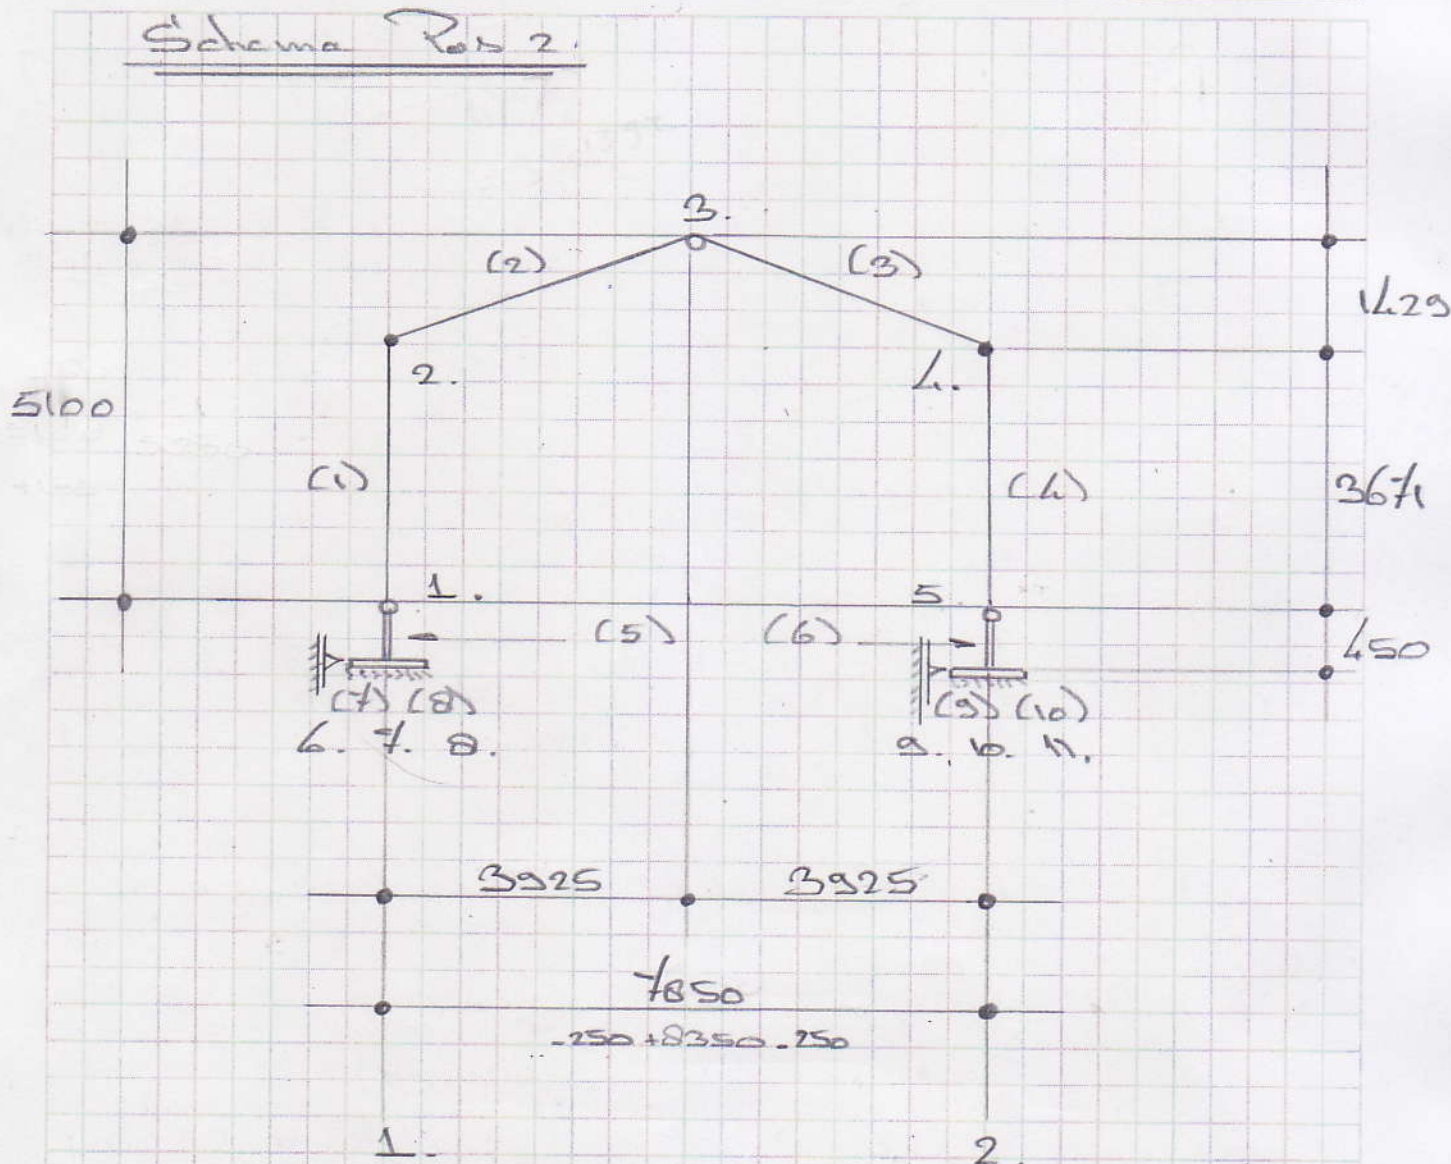

(1) - (2) - (3) - (4) = IPE 180

(5) - (6) = 300 x 300 C20/25

(7) - (8) - (9) - (10) = 600 x 600 x 200 C20/25

Exakte maatvoeringen ntb door de staalkonstruatie

Constructie-Advies Hegeman

Bureau voor Bouw-Techniek

Jupiter 29
7071 TN Ulf

Telefoon : 0315 - 630 875
Mobiel : 06 - 228 809 01

E-mail : athhegeman@planet.nl

Internet : www.athhegeman.nl

Kvk-Arnhem nr : 09 140 722
BTW-nr : NL 116 756 962 B01


Datum 12-09-2016

IBAN : NL91 INGB 0004 3822 97
BIC : INGBNL2A

Werknummer Blad

1550.99.16 A2a

Detail Pon 2

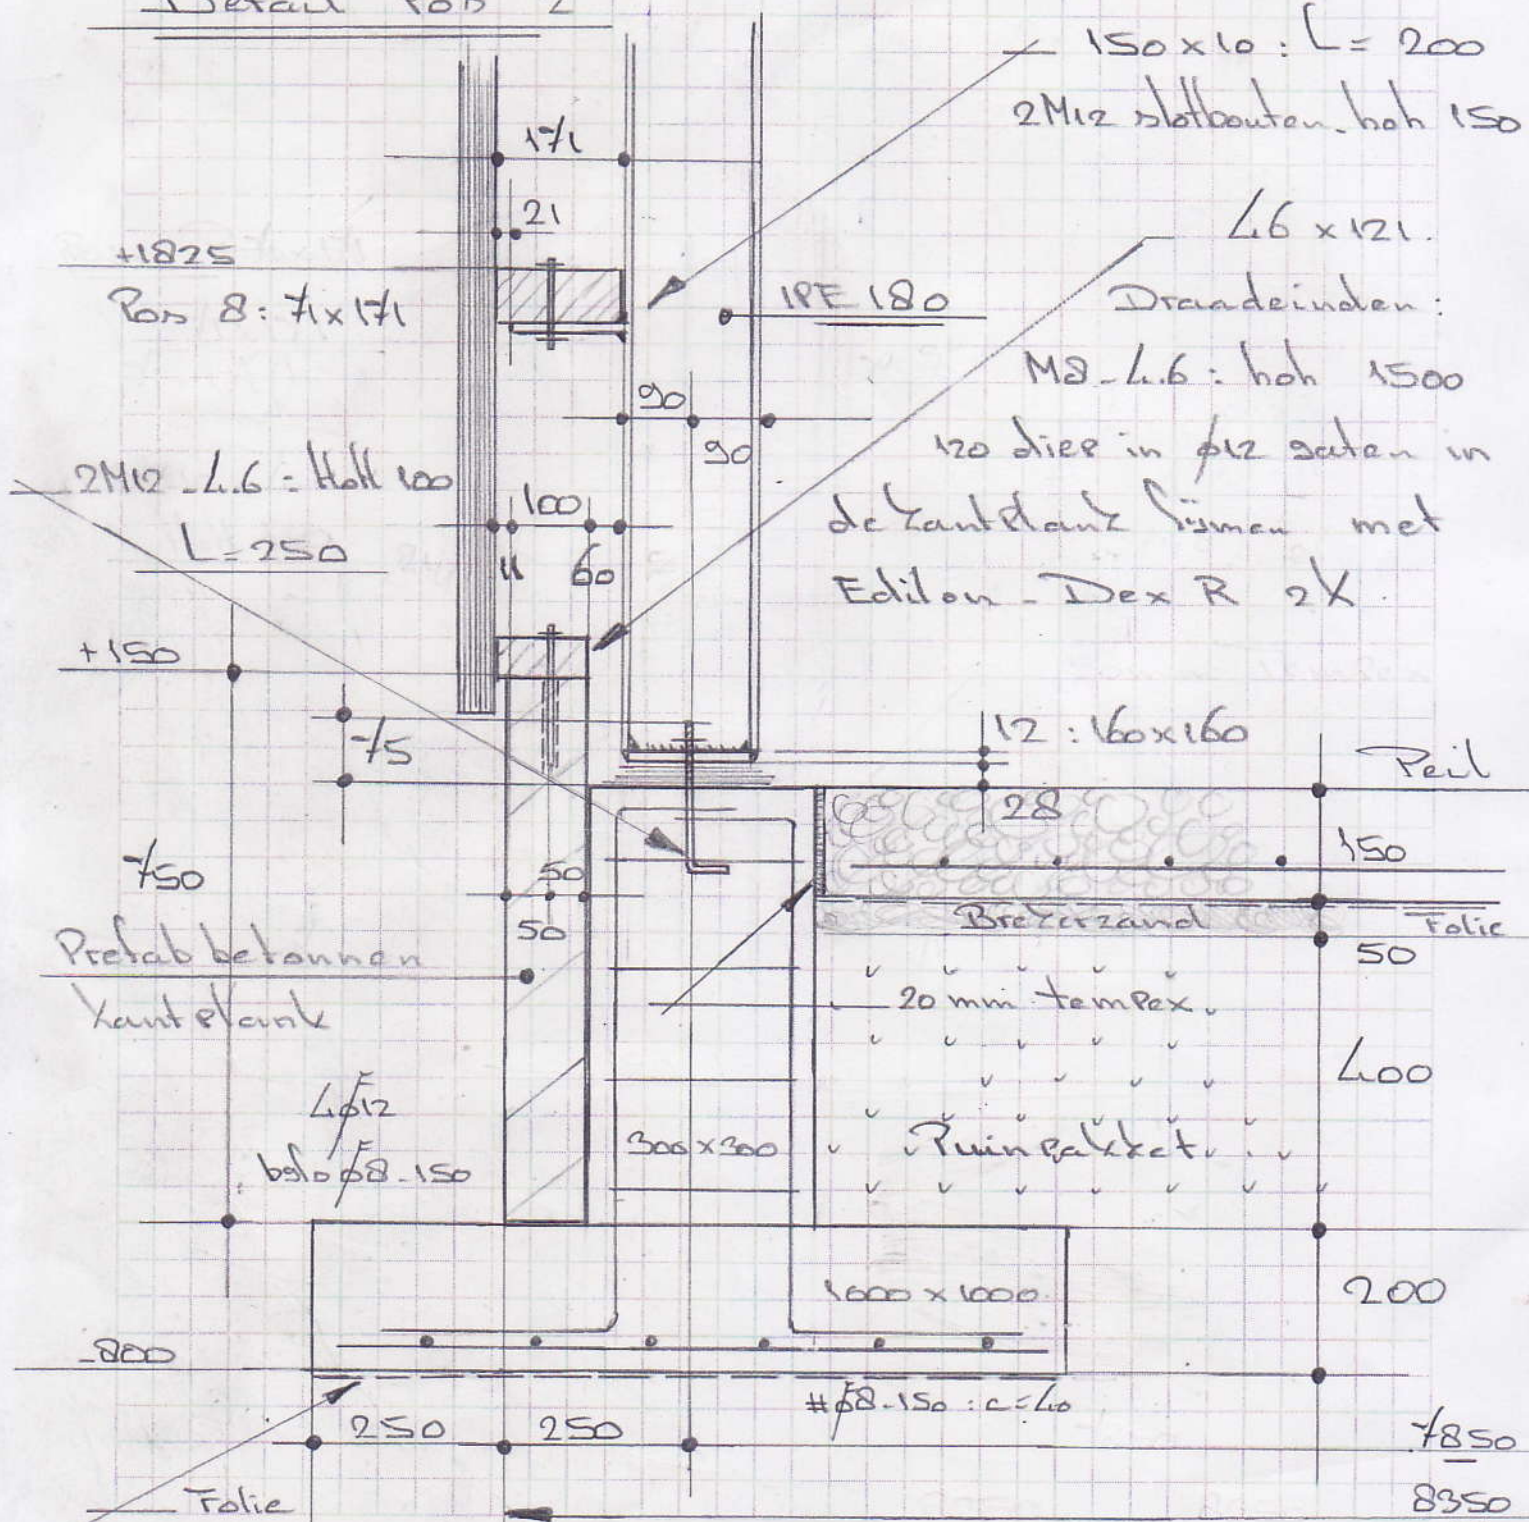



Constructie-Advies Hegeman

Bureau voor Bouw-Techniek

Jupiter 29
7071 TN Ulft

Telefoon : 0315 - 630 875
Mobiel : 06 - 228 809 01

E-mail : athhegeman@planet.nl
Internet : www.athhegeman.nl

Kvk-Arnhem nr : 09 140 722
BTW-nr : NL 116 756 962 B01

Datum 12-09-2016

IBAN : NL91 INGB 0004 3822 97
BIC : INGBNL2A

Werknummer Blad

1558.99.16 ALA

Detail Pos 2.

