
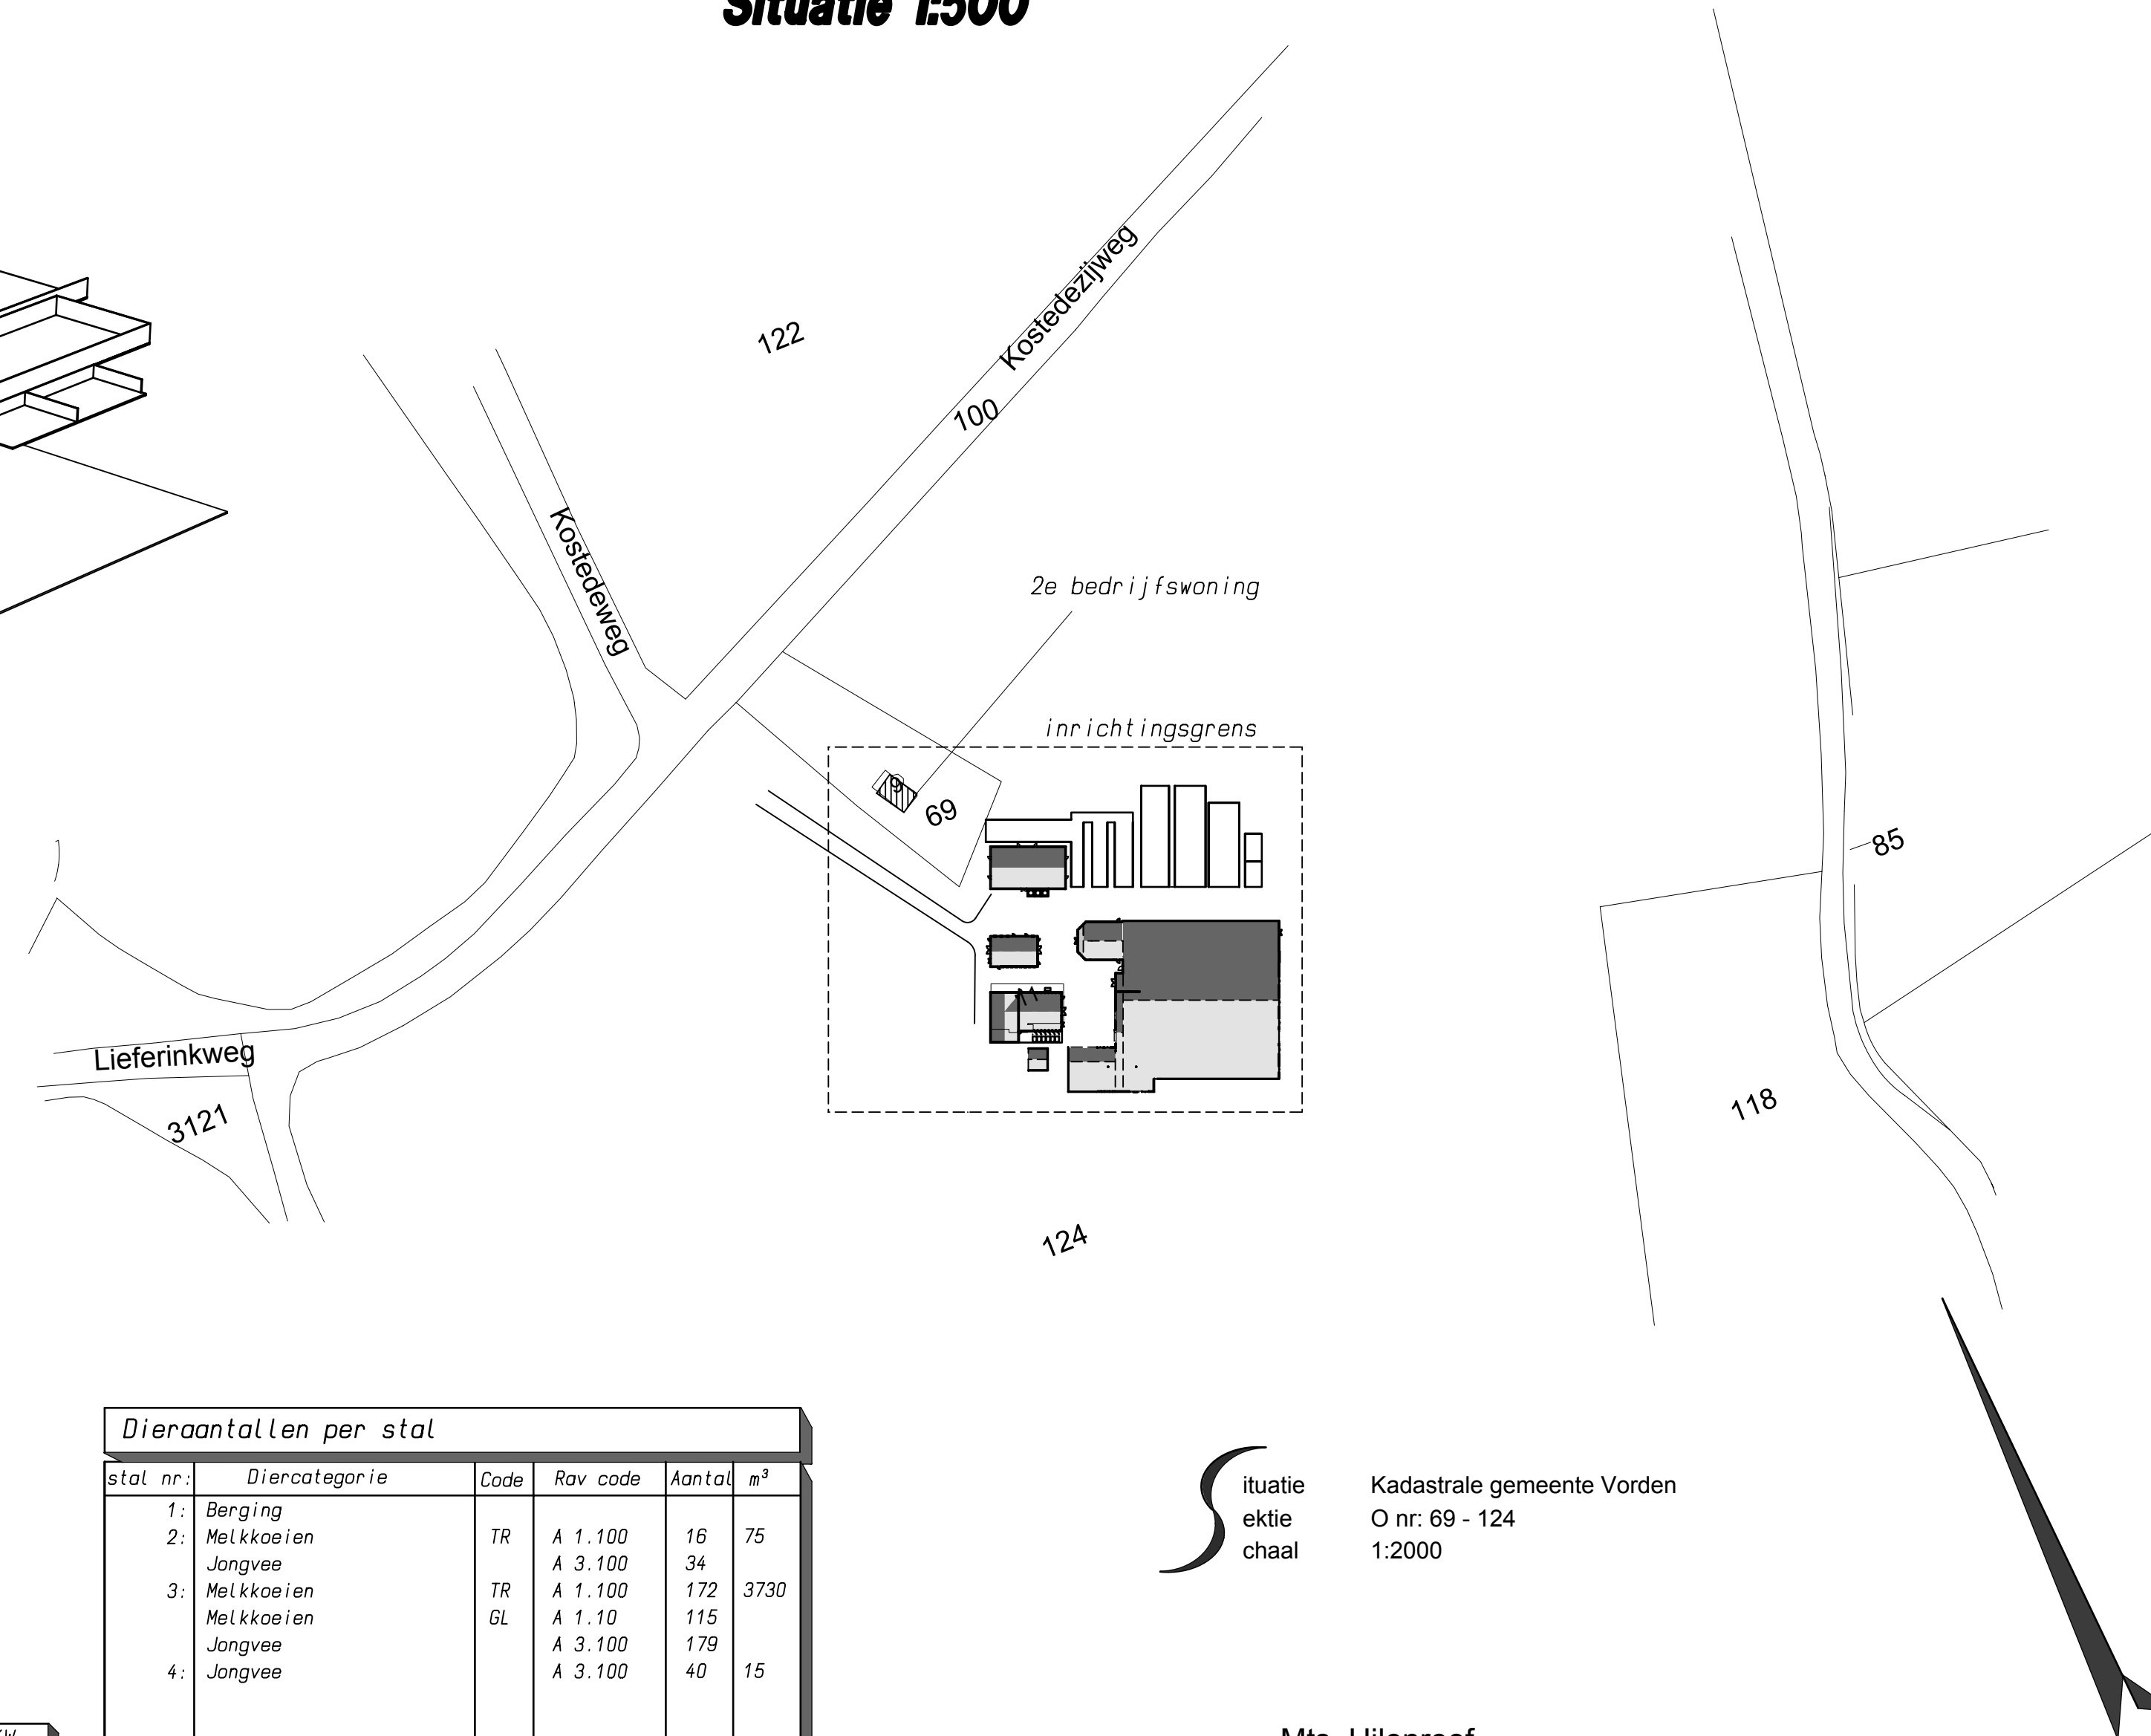
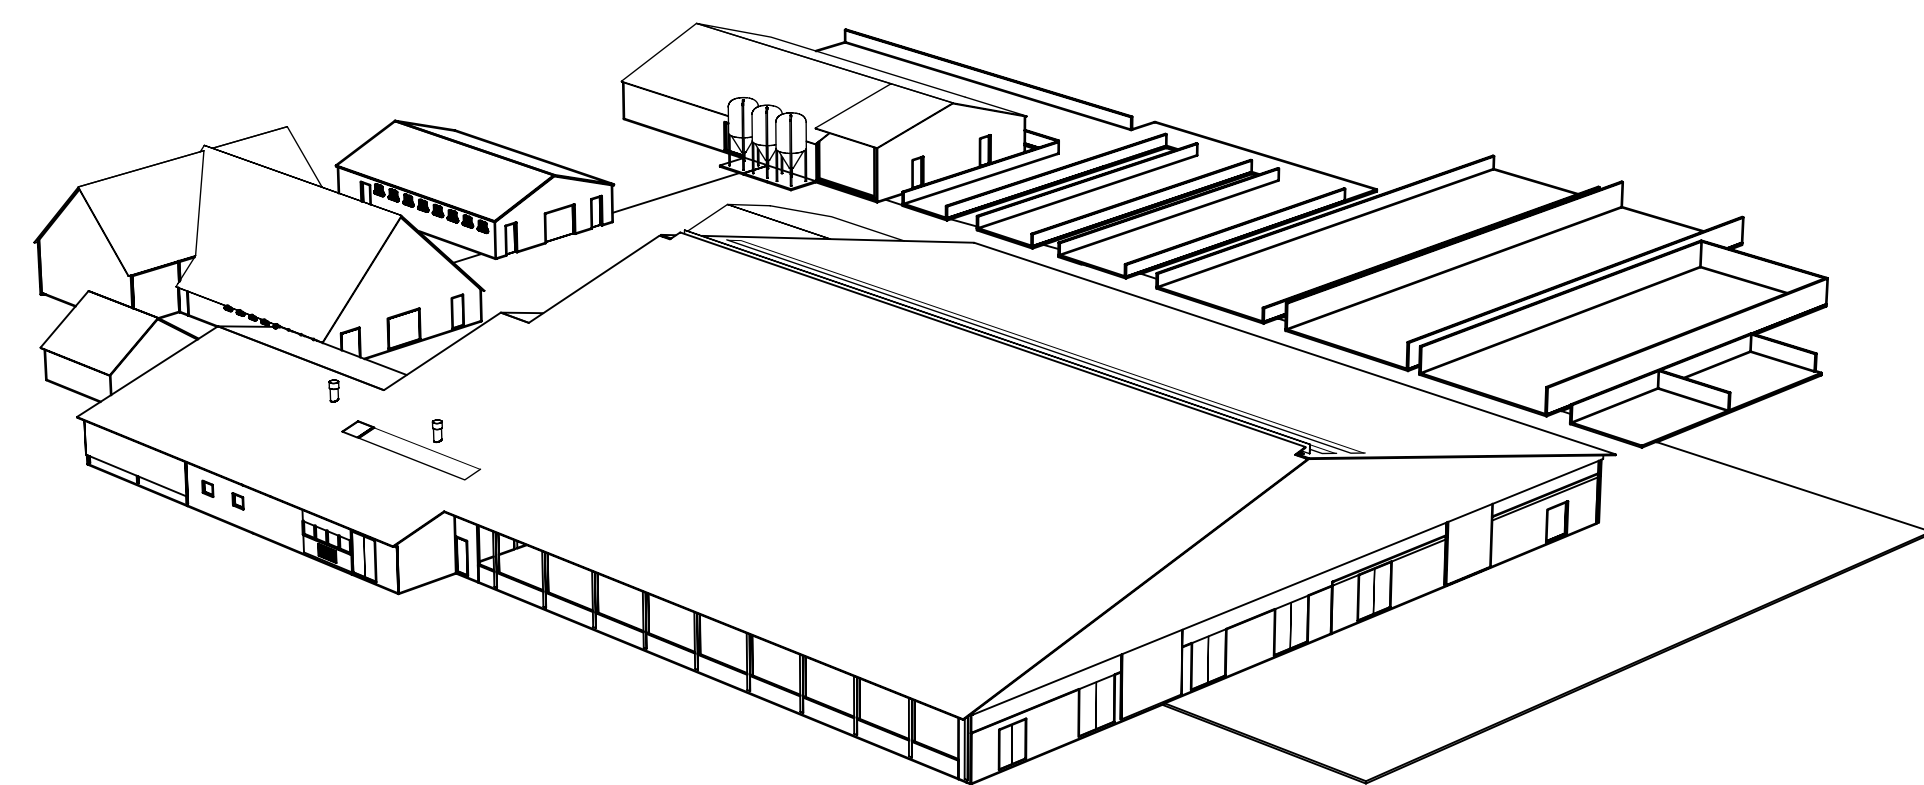


Situatie 1:500

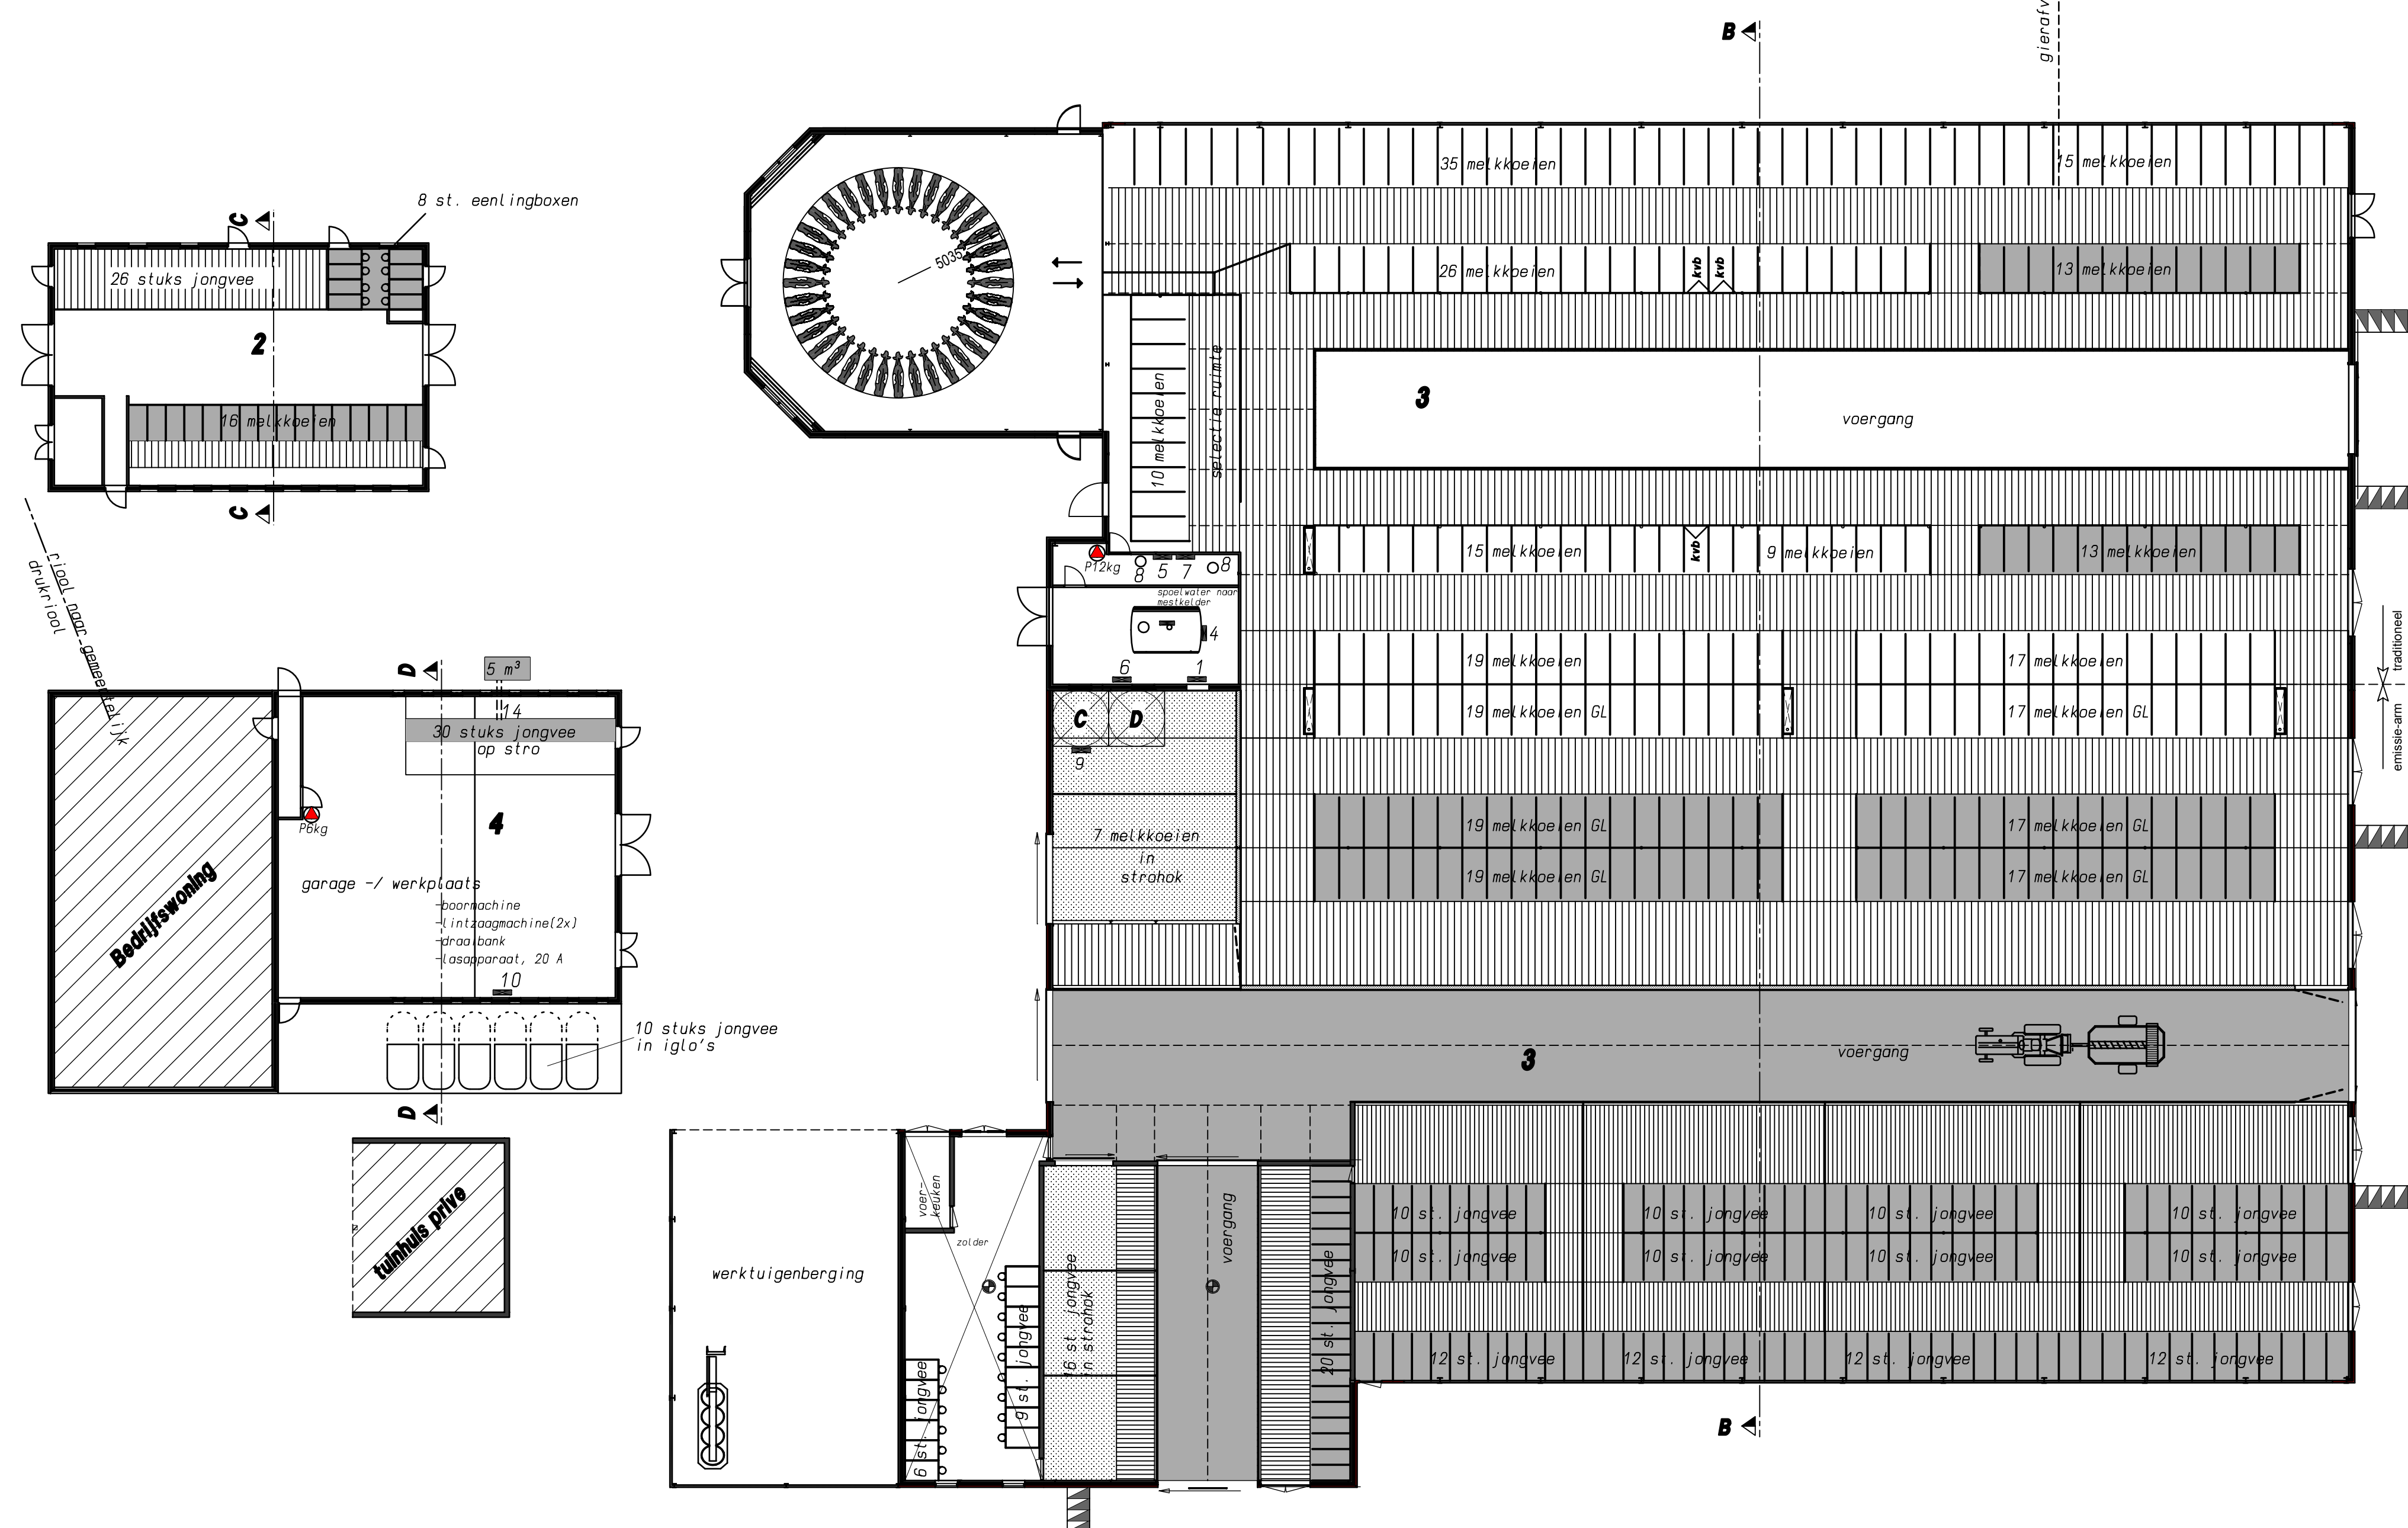

Dieraantallen per stal					
stal nr.	Diercategorie	Code	Row code	Aantal	m ²
1:	Berging				
	Melkkoesien	TR	A 1.100	16	75
	Jongvee		A 3.100	34	
3:	Melkkoesien	TR	A 1.100	172	3730
	Melkkoesien	GL	A 1.10	115	
	Jongvee		A 3.100	179	
4:	Jongvee		A 3.100	40	15
Totale kelderinhoud v/h bedrijf: 3820 m ²					

Situatie
ekkie
chaal

Kadastrale gemeente Vorden
O nr: 69 - 124
1:2000

opdrachtgever:

Mts. Uilenreef
Kostedeweg 11
7251 MZ Vorden

betreft:

Omgevingsvergunning (activiteit Milieu)

telefoon: 0575 - 55632


Gebouw/Afdeling: 1	
functie	: berging en jongveestal
dak	: golfplaten
wanden	: baksteen
vloer	: beton
ventilatie	: natuurlijke ventilatie
drijfmestk.inh.	: n.v.t.
aantal ligpl.	: n.v.t.

Gebouw/Afdeling: 2	
functie	: jangveestol
dak	: dakpannen en riet
wanden	: baksteen
vloer	: beton
ventilatie	: natuurlijke ventilatie
drijfmestk. inh.	: 75 m ³
aantal ligpl.	: 16 melkkoeien - A1.100
	34 stuks jongvee - A3.100

Gebouw/Afdeling: 3	
functie :	ligboxenstal en berging
dak :	golflaten
wanden :	baksteen en damwand
vloer :	beton
ventilatie :	natuurlijke ventilatie
drijfmeestk. inh. :	3730 m ³
aantal ligpl. :	172 melkkoeien - A1.100
	115 melkkoeien - A1.10
	179 stuten jongvee - A3.100


Gebouw/Afdeling: 4	
functie	: jongveestal en berging
dak	: dakpannen en riet
wanden	: baksteen
vloer	: beton
ventilatie	: natuurlijke ventilatie
drijfmestk. inh.	: 15 m ³
aantal ligpl.	: 40 stuks jongvee - A3.100

renvooi	KW p/st.	KW totaal	KW p/st.	KW totaal
1 Koolen		8	1	2
2 Tammevanger	0,37	9		0,74
3 Koolwerk	0,18	10		8
4 Vacuumpomp	2	11		
5 Hagedrukeinigerin	3	12		
6 Waterpomp	2,5			
7 Melkop	4	13		0,5

A	Voedersilo (polyester) 4 ton		Brandblussers 3 stuks
B	Voedersilo (polyester) 6 ton		Traktor 125 PK = 93 KW
C	Voedersilo (npandig) 8 ton		Traktor 95 PK = 70 KW
D	Voedersilo (npandig) 16 ton		Traktor 75 PK = 56 KW
K	Kunstmestsilo (polyester) 10 ton		Traktor 64 PK = 47 KW
O	Dieselolietank 3000 liter (in tebak)		



Contactpersoon: Angelike Maassen van den Brink
Telefoon : 0573 - 288940
Fax : 0573 - 288890
E-mail : a.maassenvandenbrink@forfarmers.eu

projectnummer: 2012-115			
schaal: 1:200 get. : Marcel	formaat: 750 x 1189 tek.nr.: MV 1	datum : 21-04-2007 d.d.gew.: 01-06-2007	
	Pit bouwadvies Dorpsstraat 4a, 7156 LL Beltrum T 0544-725925 W www.pitbouwadvies.nl E info@pitbouwadvies.nl	19-06-2007 01-02-2007 21-02-2007 29-02-2007 29-06-2007	

Tekeningen en adviezen van Pit bouwadvies zijn gemaakt op basis van de meest actuele kennis en ervaringen uit onderzoek en praktijk.

© Copyright Bit boyzady