




detail 2

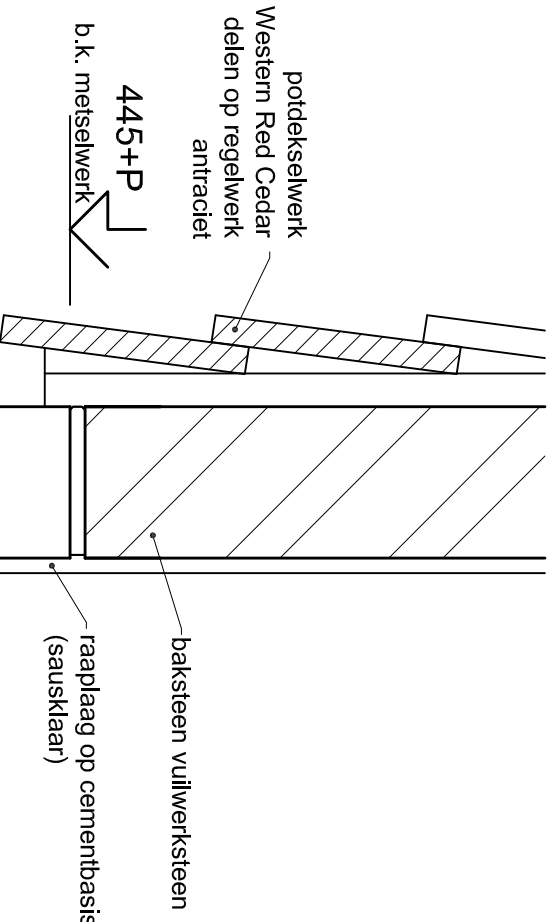


detail 1

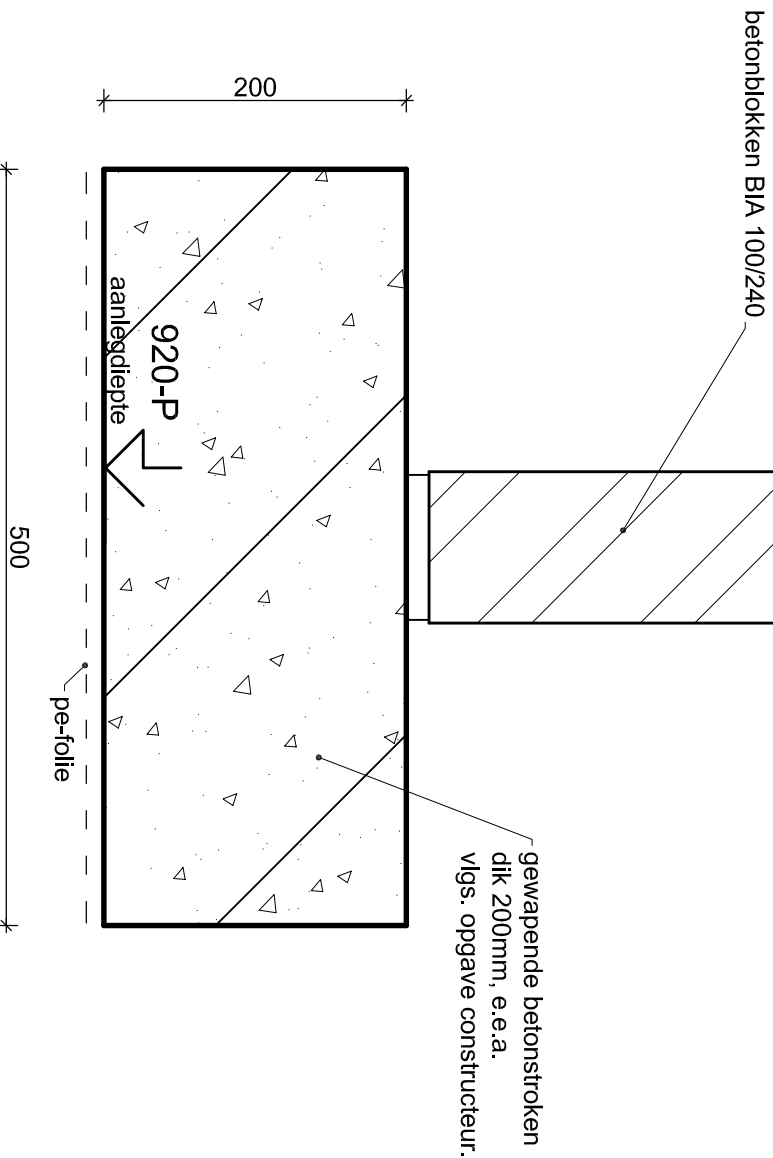


detail 3

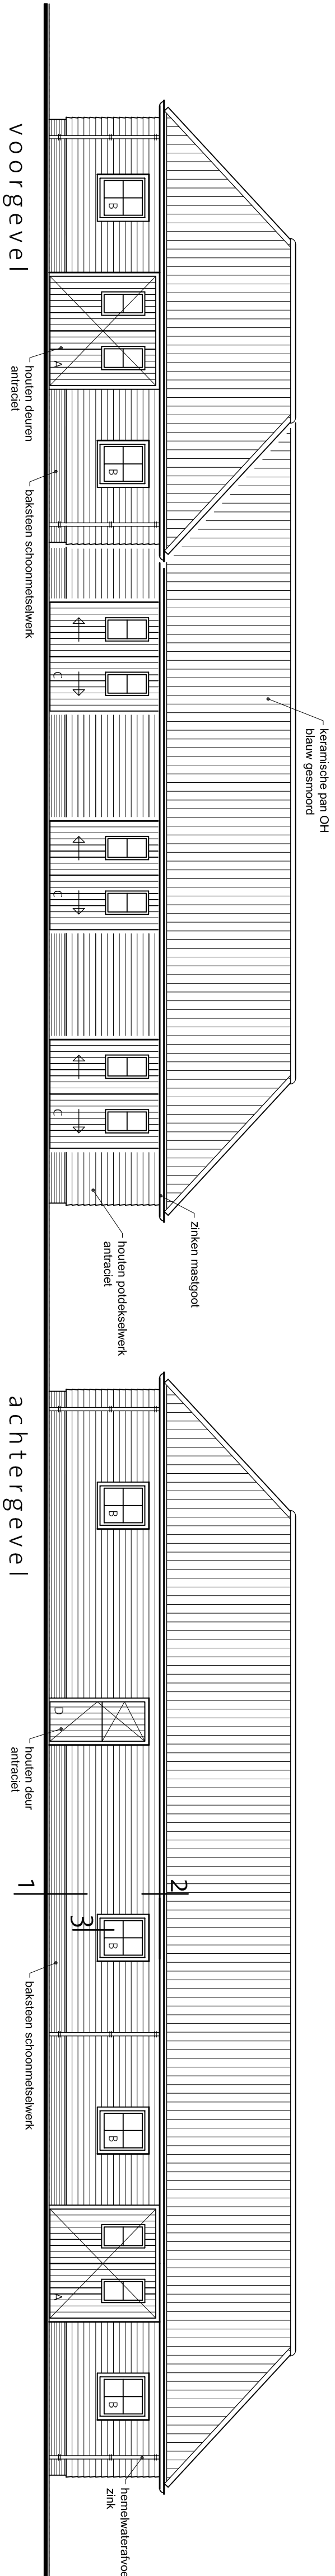

plattegrond schuur

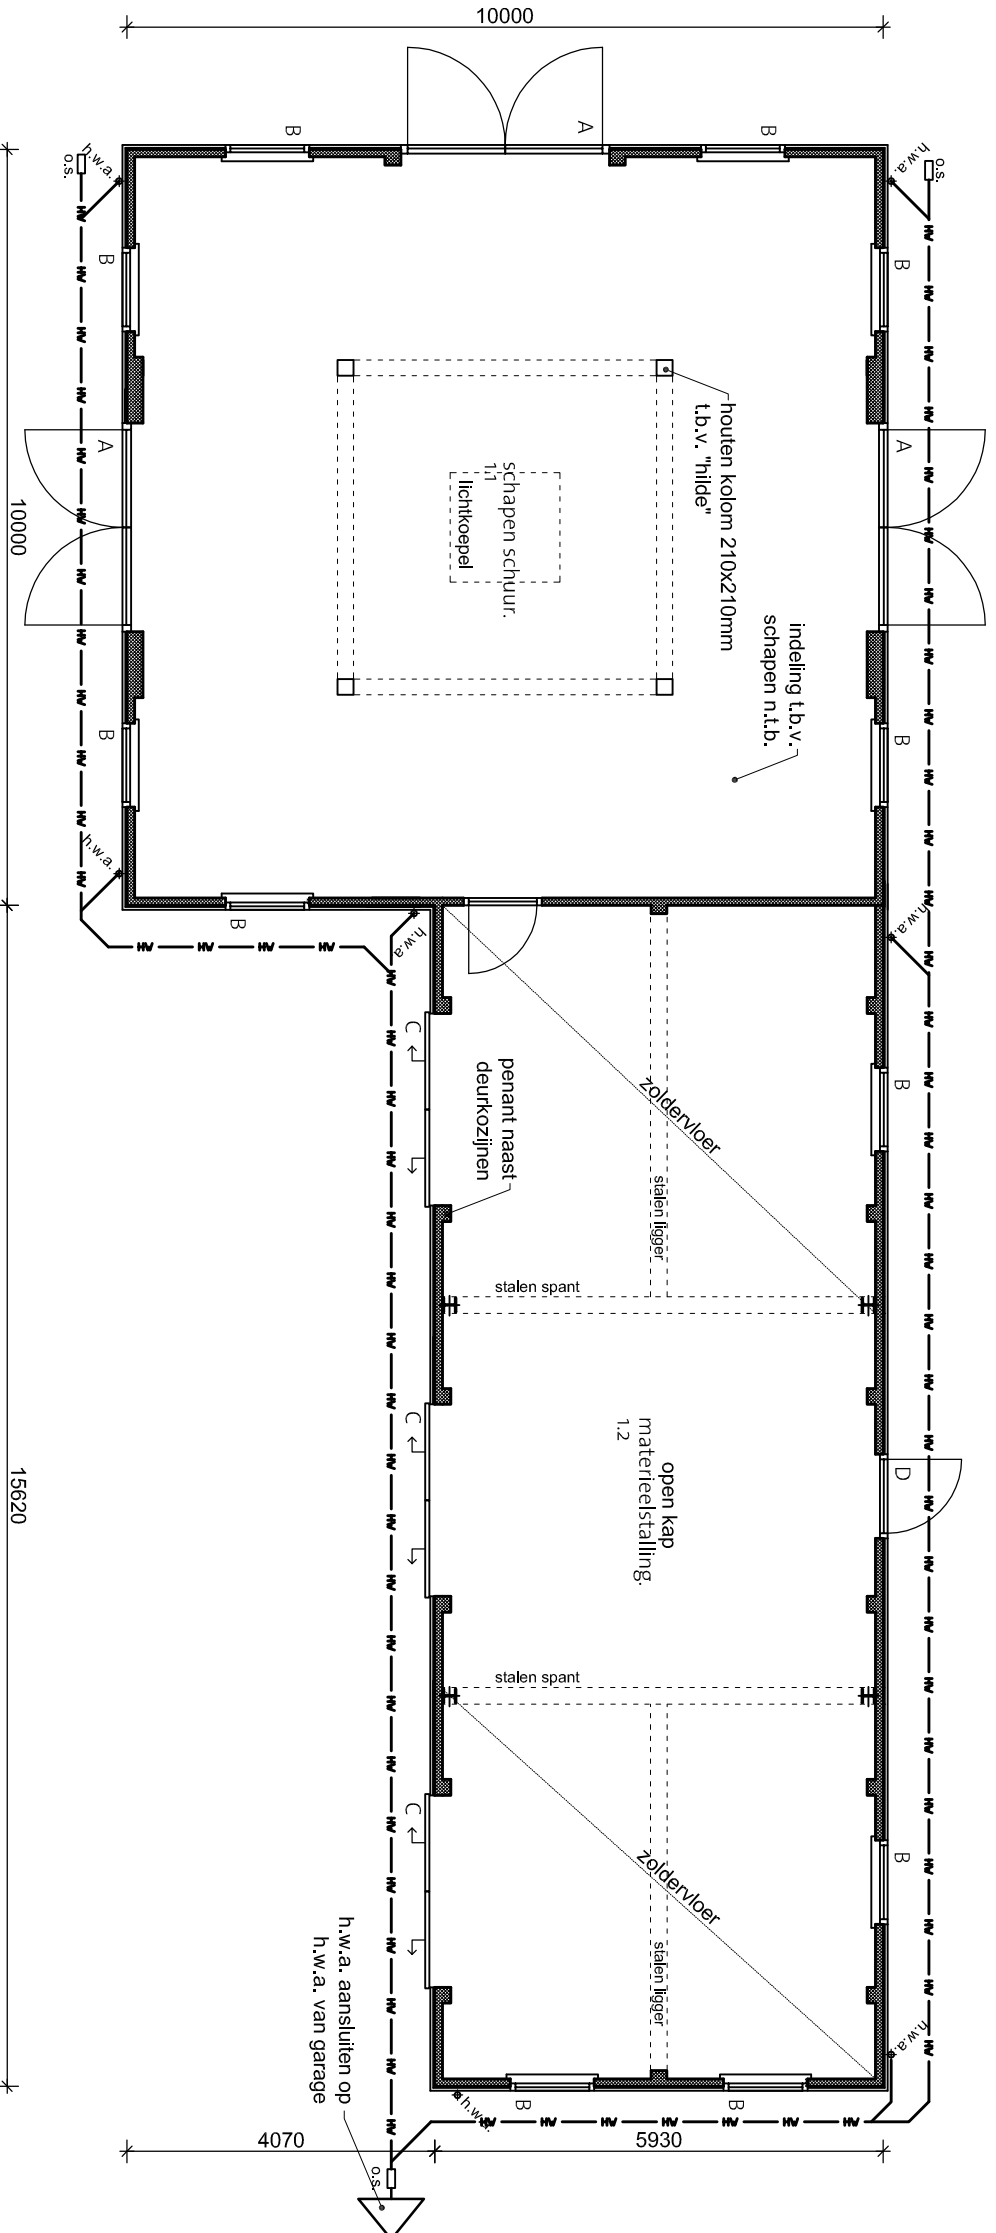

bovenaanzicht schuur

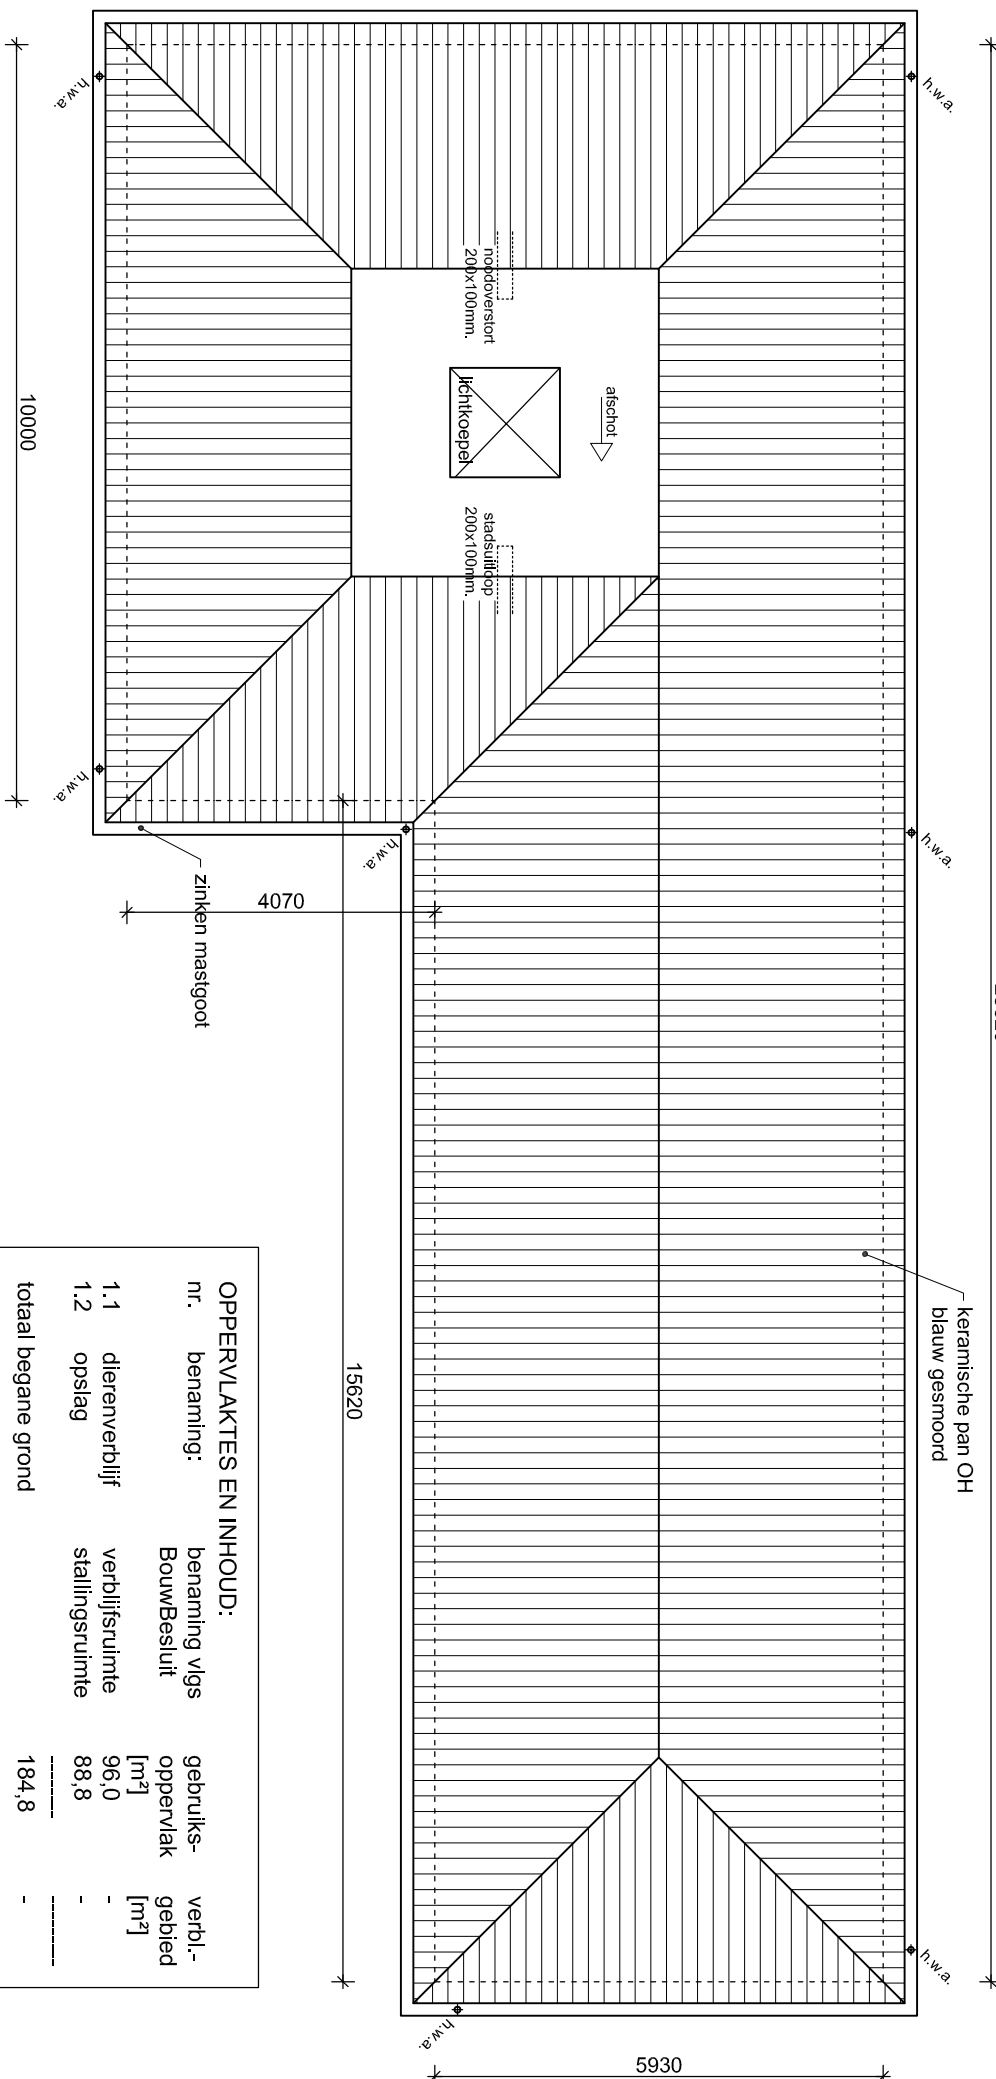


OPPERV. AKTES EN INHOUD:			
nr.	benaming	oppervl.	verf.
1.1	dierenverblijf	96.0	oppervl.
1.2	opslag	88.8	oppervl.
totaal begane grond		184.8	

VERKLARING:	
	= baksteen vuilversteen schoonwerk
	= baksteen vuilversteen
	= kalkzandsteen vuilverwerk
	= gewapend beton
	= riw.a. = riw.a.-rdiering PVC
	= ontsluitingsstuk


rechter zijgevel

linker zijgevel

ONDERDEEL	MATERIAAL	KLEUR
gevelplint	baksteen	rood-bruin

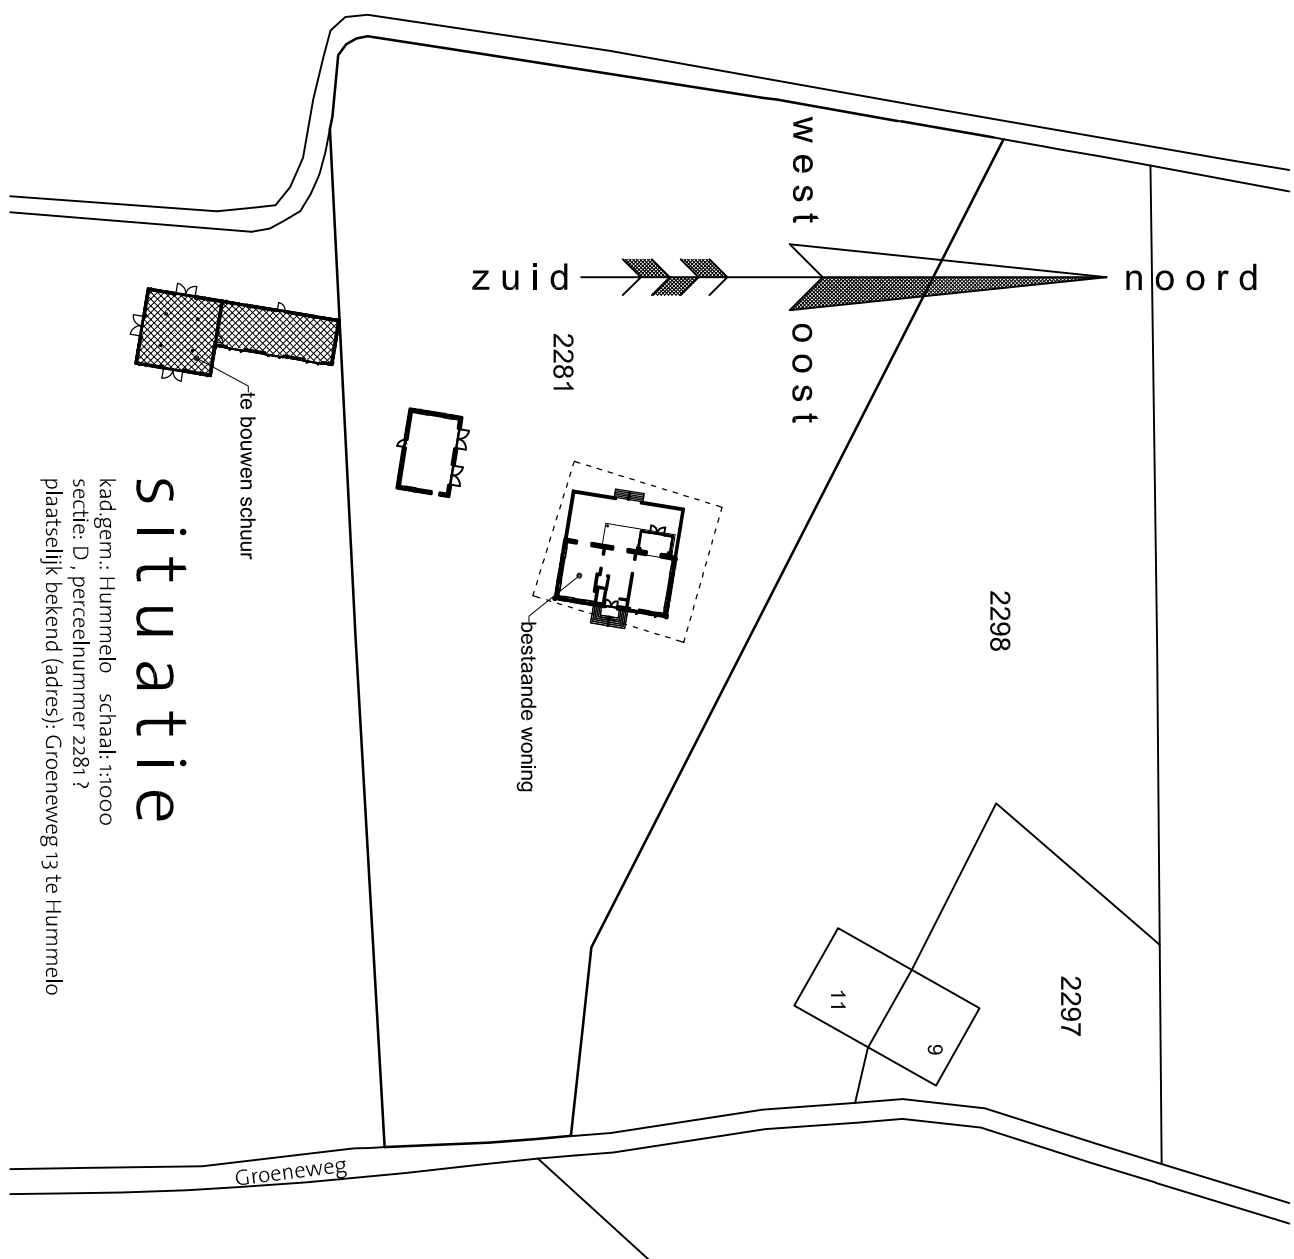

situatie

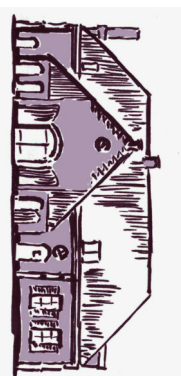

Nieuwbouw schuur
Groeneweg 13
te Hummelo