


SITUATIE schaal 1:2000 kad. bekend gemeente Bronckhorst
sekte R no. 152

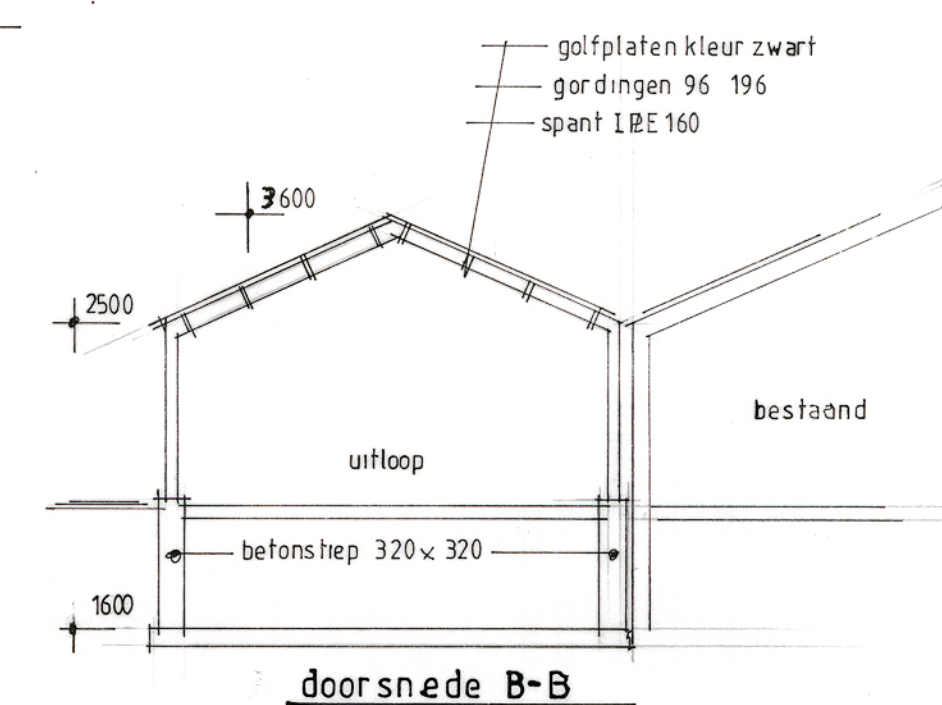

Onderwerp : Buiten uitloop
Opdrachtgever V.O.F Offenberg-Toldijk
Lamstraat 19 7227 NA Toldijk
schaal 1:100 gew 25-10
datum 16-8