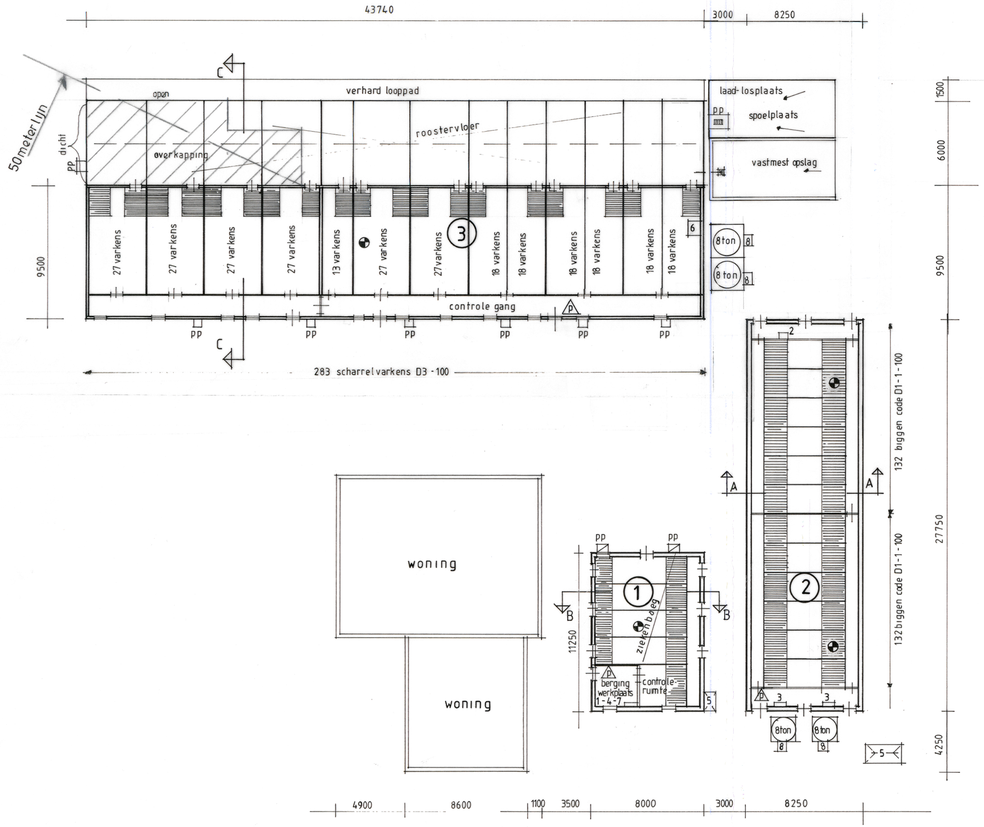

1 hogedrukreiniger
2 cv ketel 49 Kw
3 convector
4 lasapparaat 25 Amp
5 kadaverkap
6 voer machine 1,1 Kw
7 handgereedschap
8 vijzel 0,37 Kw

poederblusser 12 kg

mechanische ventilatie

Traktor 29,4 Kw

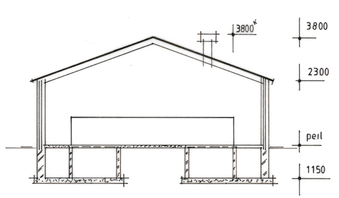

doorsnede A-A

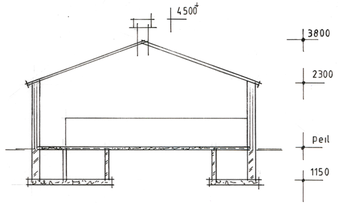

doorsnede B - B

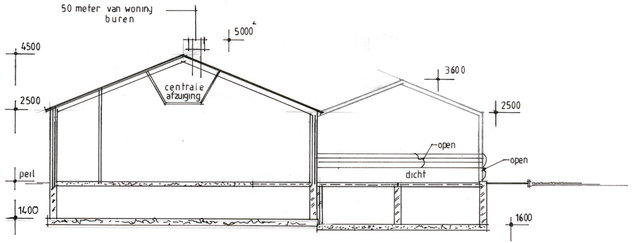

doorsnede C - C

	wanden	dak	vloer	kelder inhoud	aantal dieren	ventilatie
gebouw 1	metselwerk	golfplaten	beton/rooster	25m³	ziekenboeg	mechanisch
gebouw 2	metselwerk	golfplaten	beton/rooster	100m³	264 biggen	mechanisch
gebouw 3	metselwerk	golfplaten	beton rooster	386m³	283 varkens	mechanisch

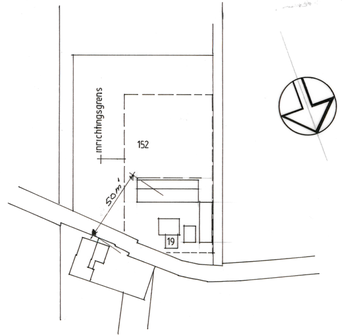

SITUATIE kad. bekend gemeente Bronkhorst
schaal 1:2000 sektie R no 152

Omgevingsvergunning Milieu

Opdrachtgever V.O.F Offenberg/Toldijk
Lamstraat 19 7227 NA Toldijk

schaal 1:100 1:200

gew : 25-10-2016
datum: 16-08-2016