Riolering en HWA

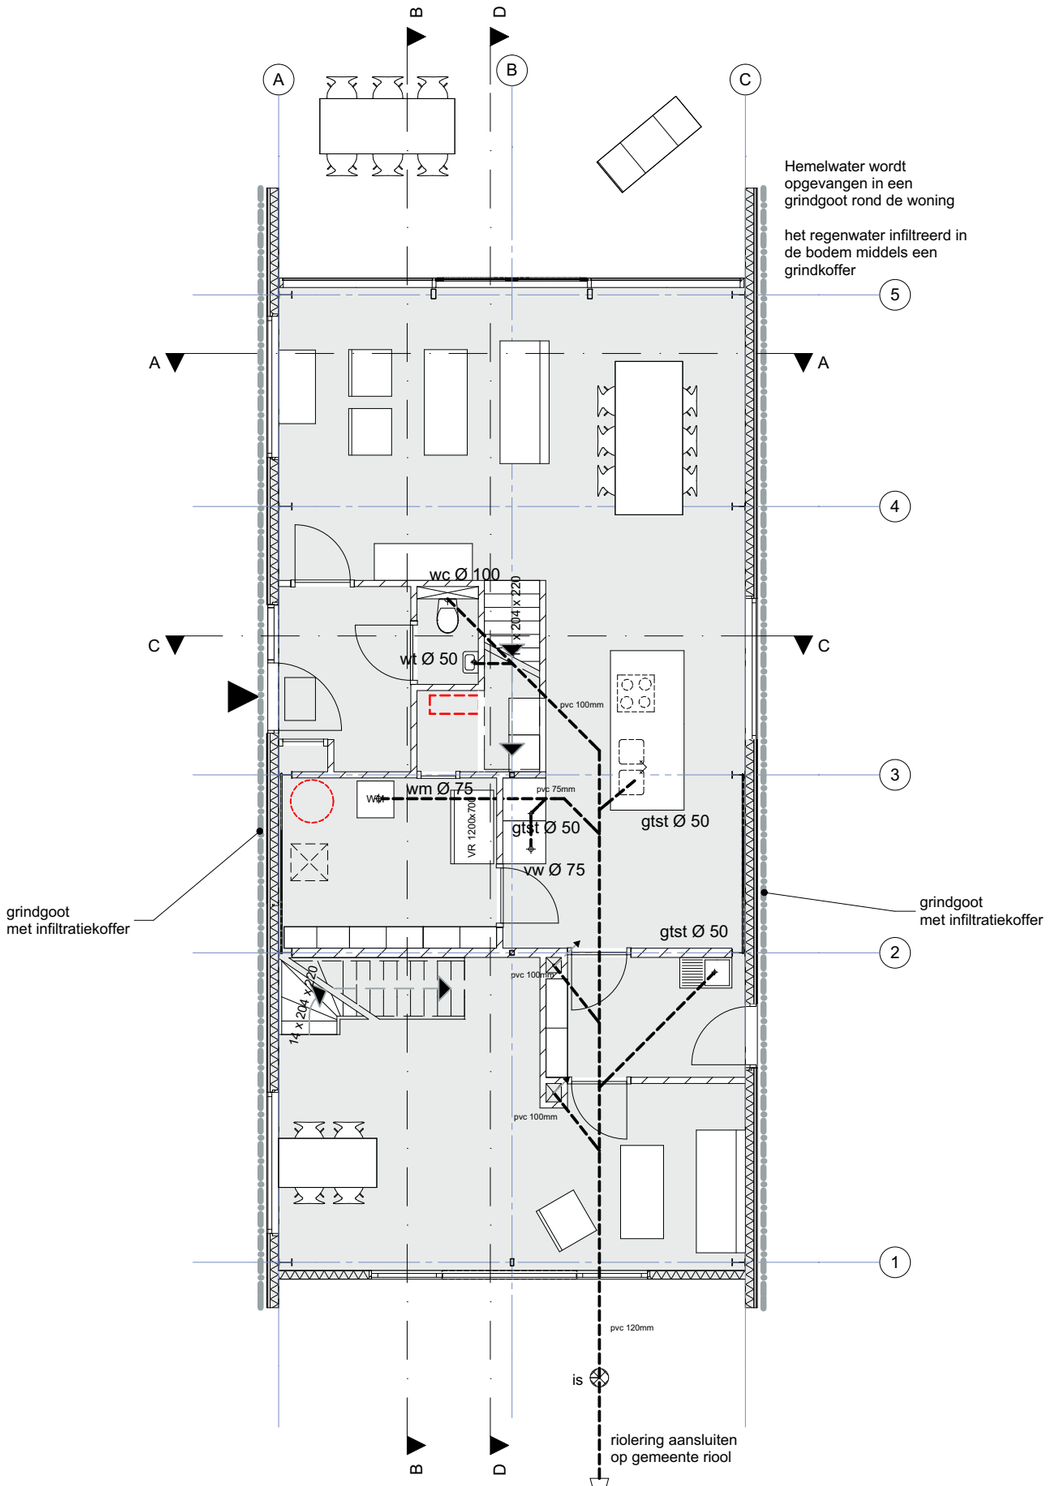

1:100 Begane grond

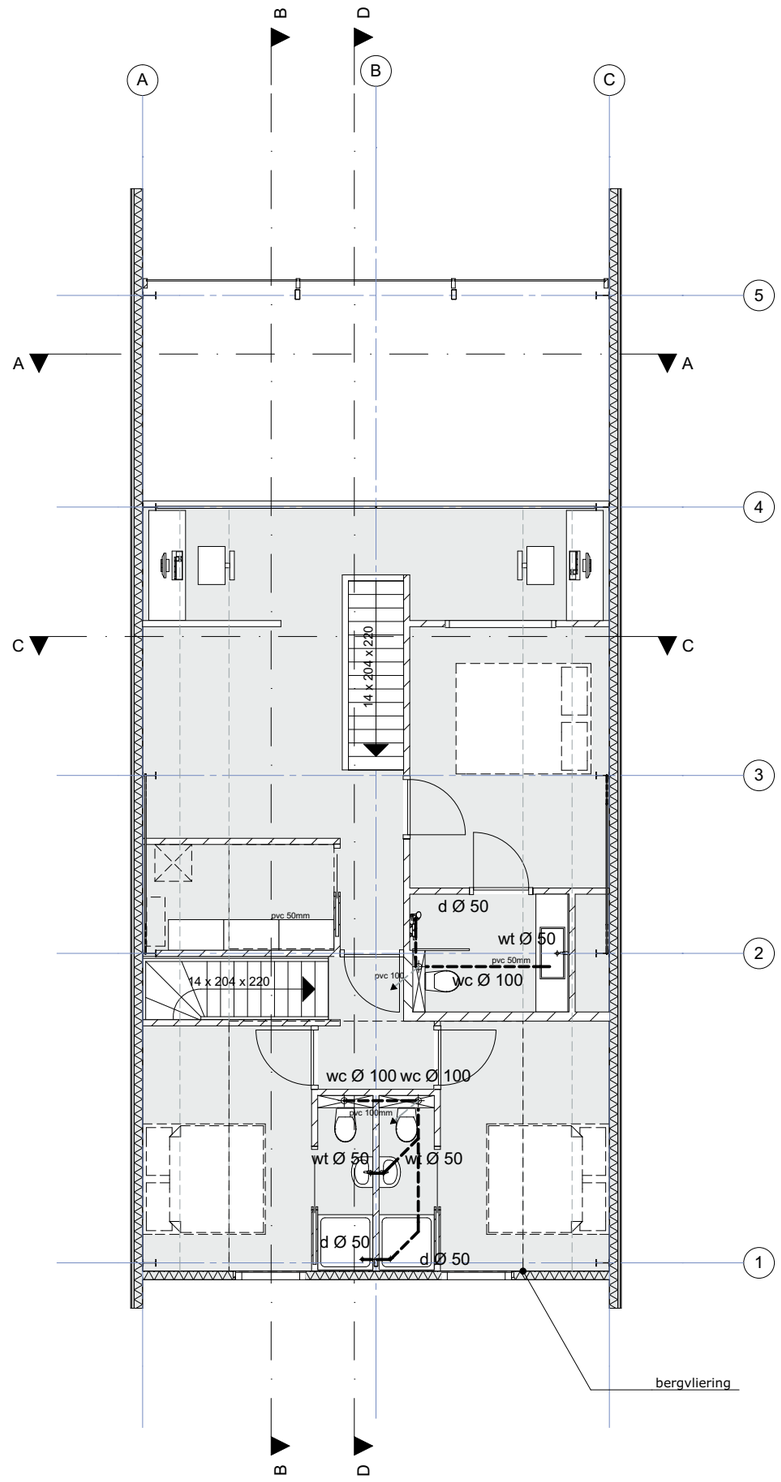

1:100 1e verdieping

Wilgenweg 22B 1031HV Amsterdam - © **BLOK KATS VAN VEEN** ARCHITECTEN & **LOFTHOME** - 020 422 72 33 info@bkvv.nl

Op alle opdrachten is van toepassing De Nieuwe Regeling 2011, Rechtsverhoudingen opdrachtgever-architect (DNR 2011) met daarin opgenomen arbitraal beding zoals deze zijn gedeponeerd ter Griffie van de Arrondissements-rechtbank te Amsterdam. Het is niet toegestaan deze tekening en/ of dit ontwerp te verveelvuldigen, openbaar te maken en te verwezenlijken zonder toestemming van de architect (DNR 2011, art. 46 lid 1: Auteursrecht van de adviseur).