




Plattegronden

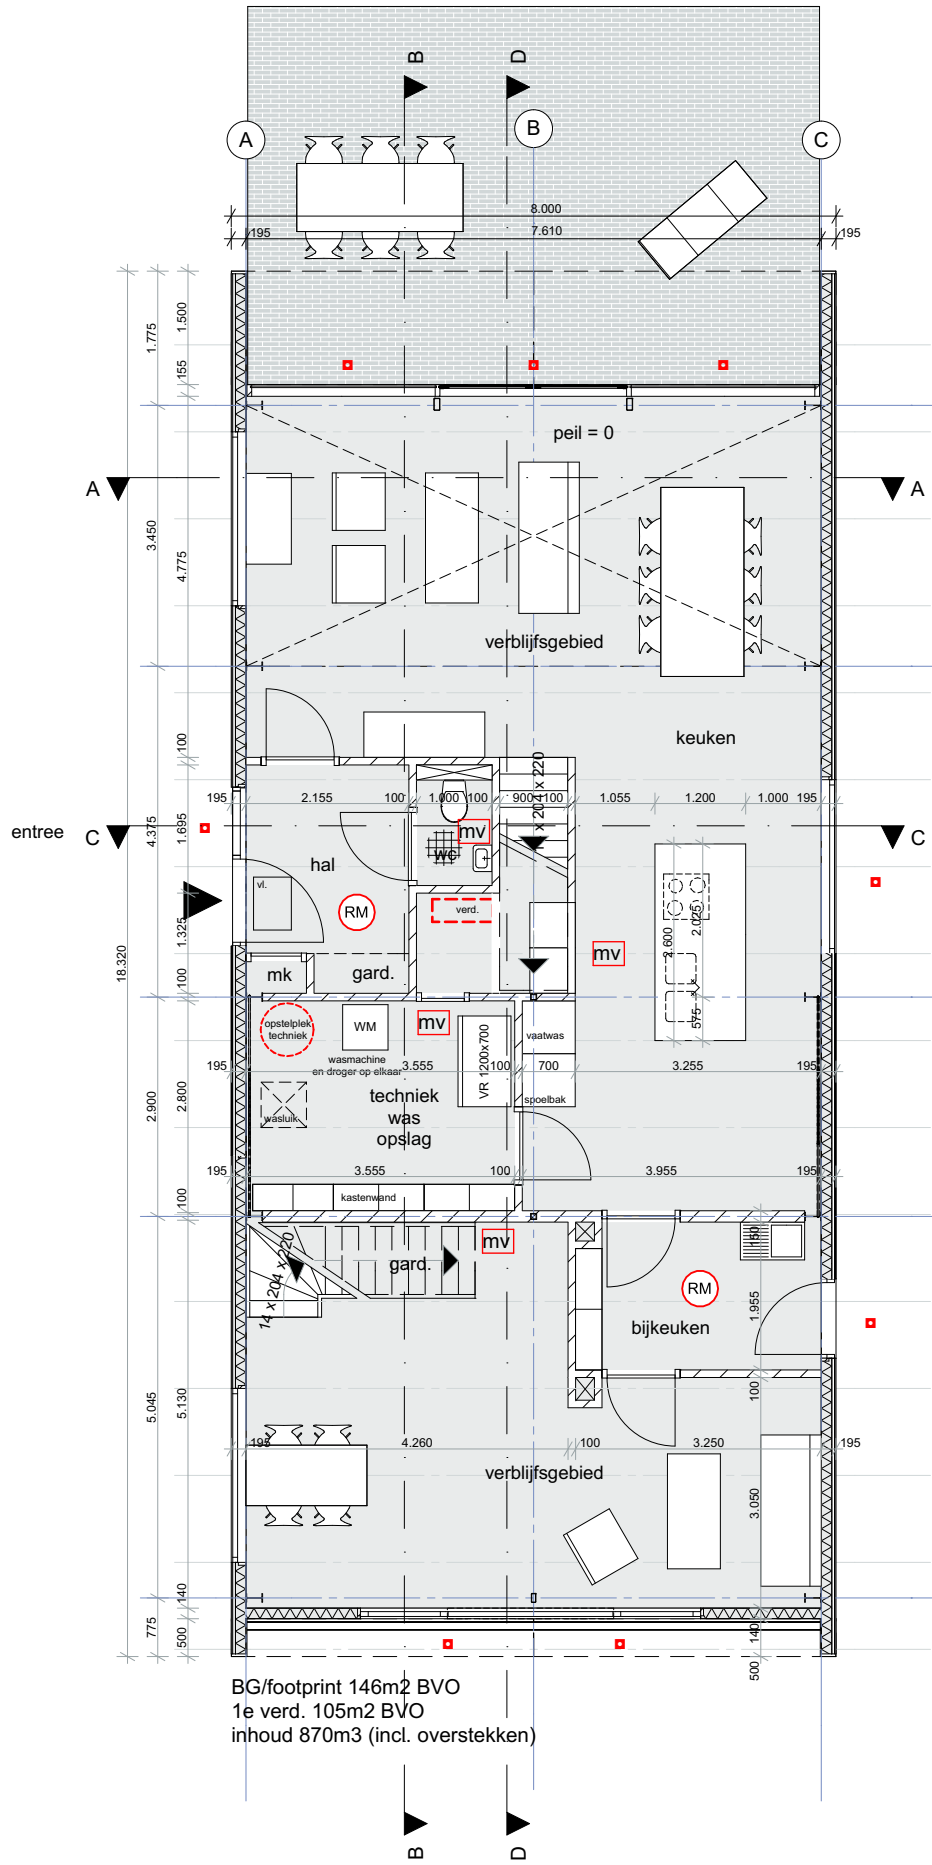

1:100 Begane grond

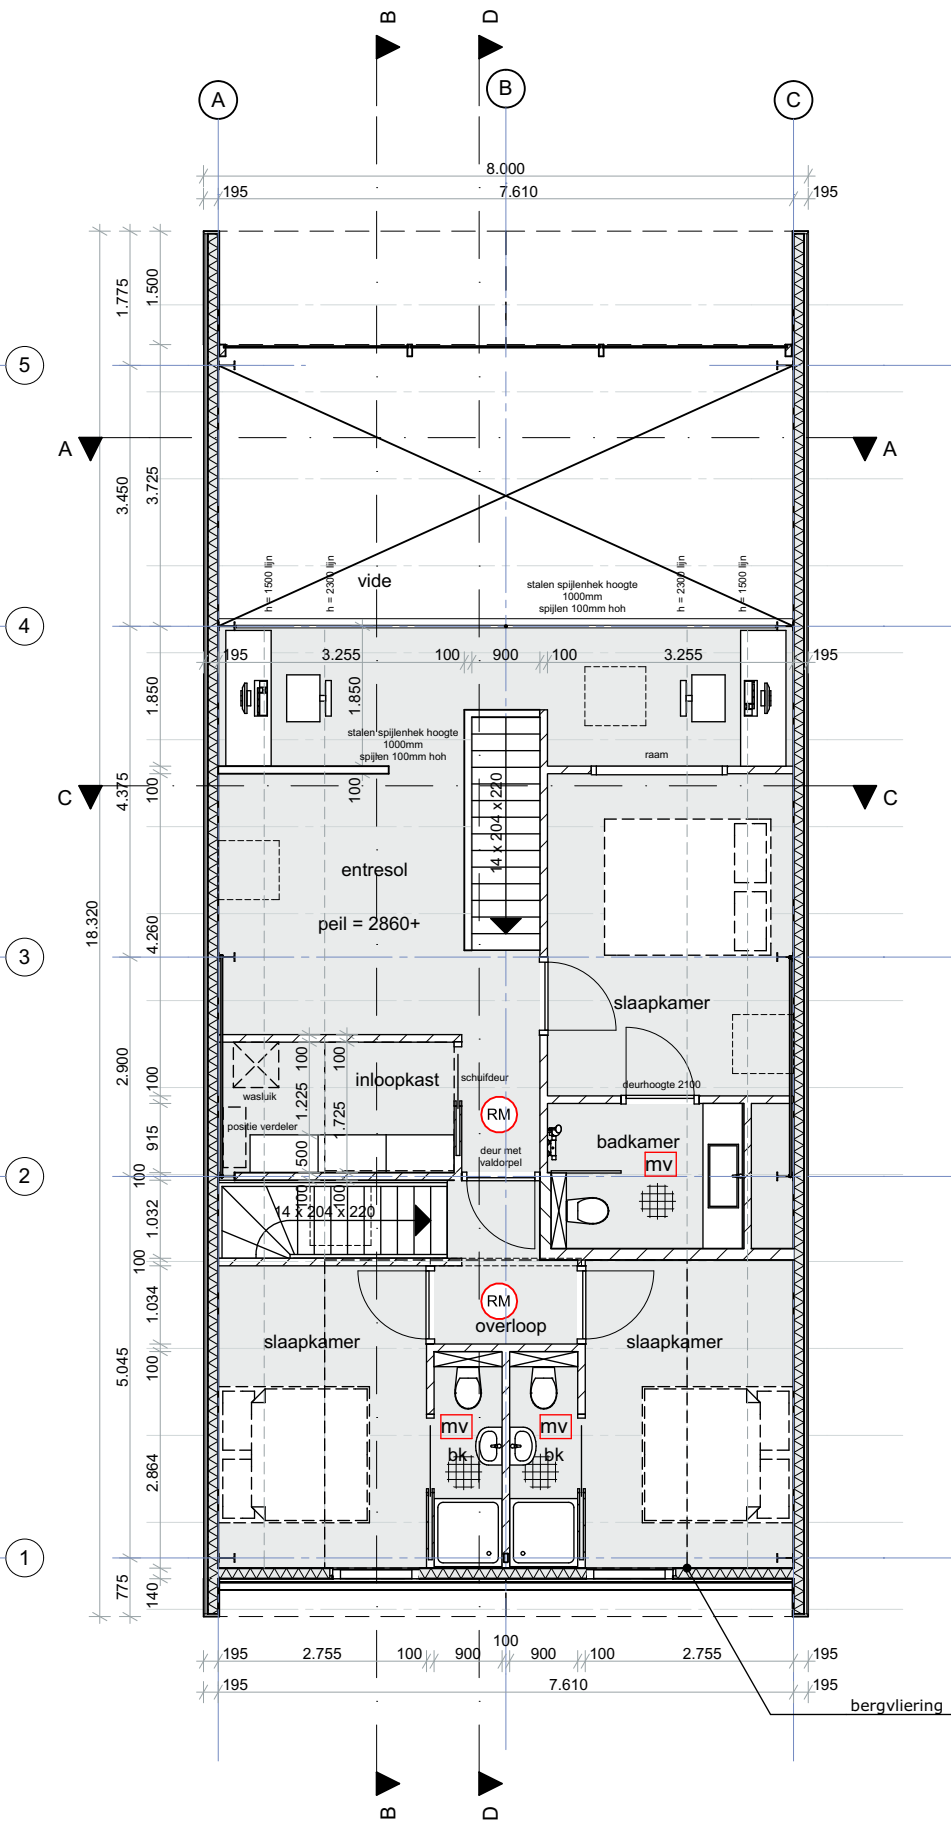

1:100 1e verdieping

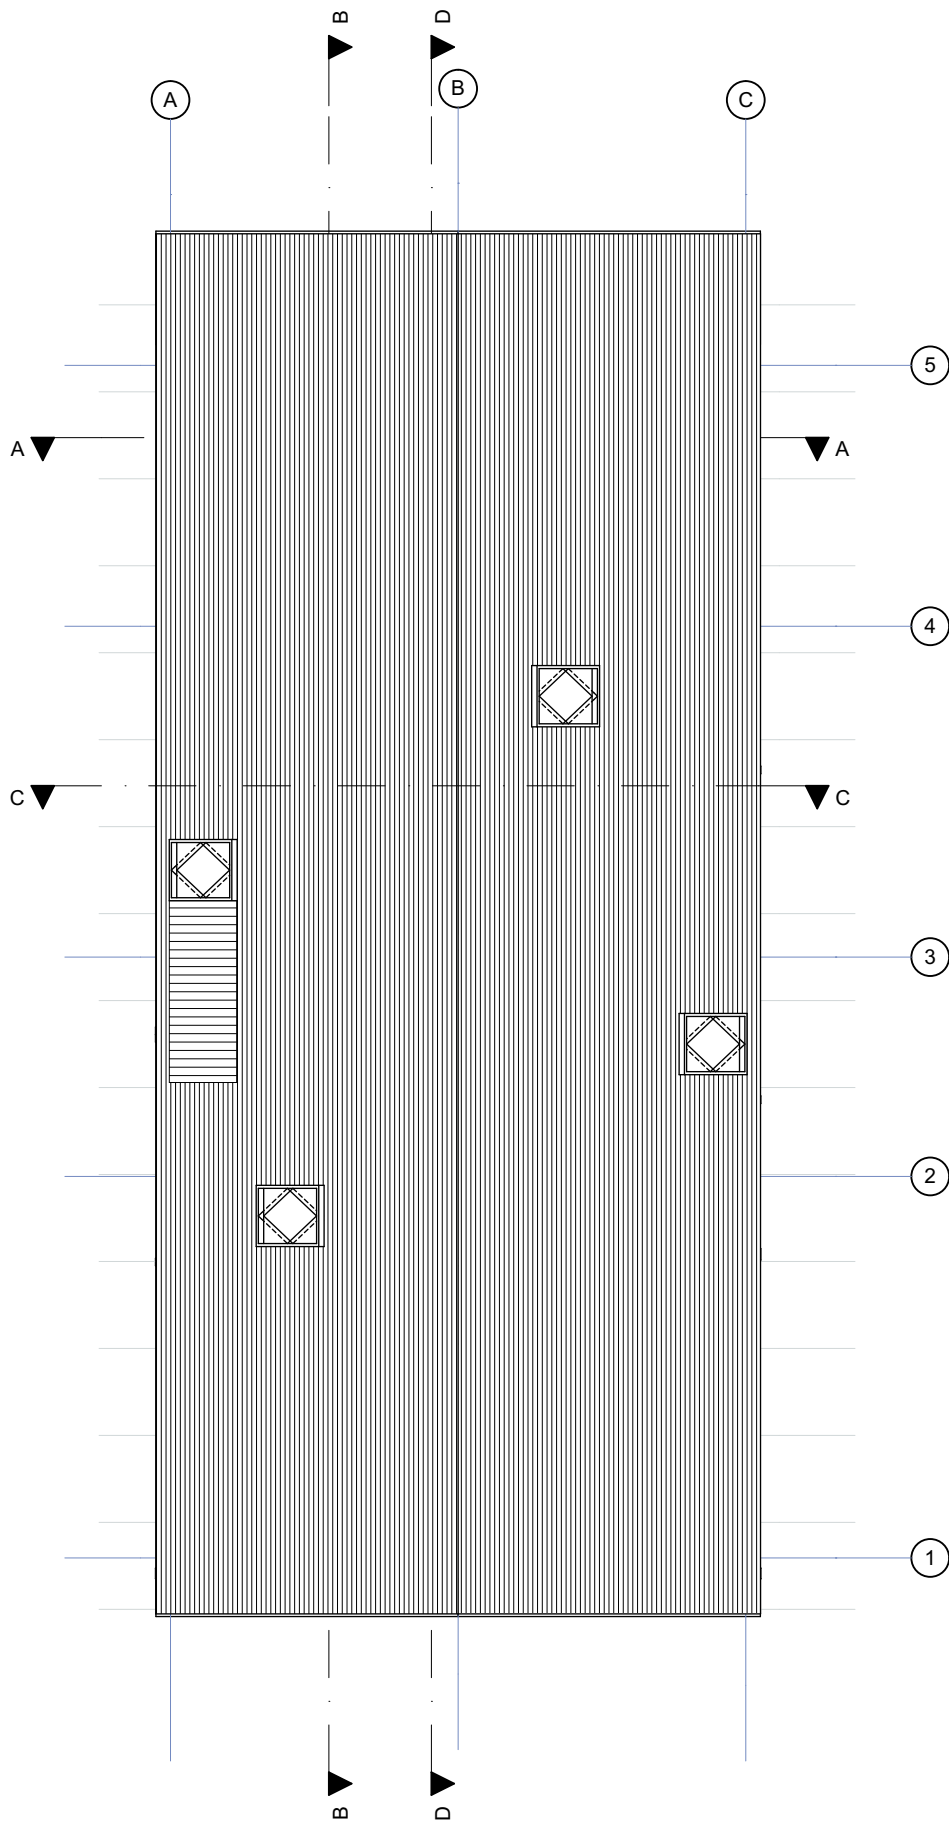

1:100 Nok