

RENVOOI

ALGEMEEN  
- maatvoering in mm  
- alle maten uit het werk te controleren  
- beton- en staalconstructies vlg. tekening en berekening constructeur  
- noodoverstorten plat dak vlg. nadere opgave constructeur  
- afschot dak 15mm/m1  
- Brievenbus conform NEN 1770

Ongediertewering:  
- ongediertewering conform eisen bouwbesluit  
- in de uitwendige scheidingsconstructie worden geen openingen breder dan 10mm. opgenomen.

Gas, elektra en waterleidinginstallaties:  
De aan te brengen installaties moeten geheel voldoen aan de normering genoemd in de installatievoorschriften van het Bouwbesluit.

GEZONDHEID  
- bescherming tegen geluid van buiten, geluid van installaties en geluidvering tussen ruimten van verschillende gebruiksfuncties conform NEN 5077  
- wering van vocht van buiten: uitwendige scheidingsconstructie ( gevel/dak ) waterdicht overeenkomstig het bepaalde in NEN Z778  
- wateropname vloeren, wanden en plafonds van sanitaire ruimten <0,01kg/(m2 s1/2)  
- afvoer van hemelwater, afvalwater en fecalïen conform NEN 3215  
- luchtverversing en ventilatievoorzieningen conform NEN 1087







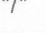
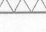
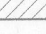
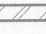



BRUIKBAARHEID  
- vrije doorgang toegangen minimaal 850mm breed en 2300mm hoog

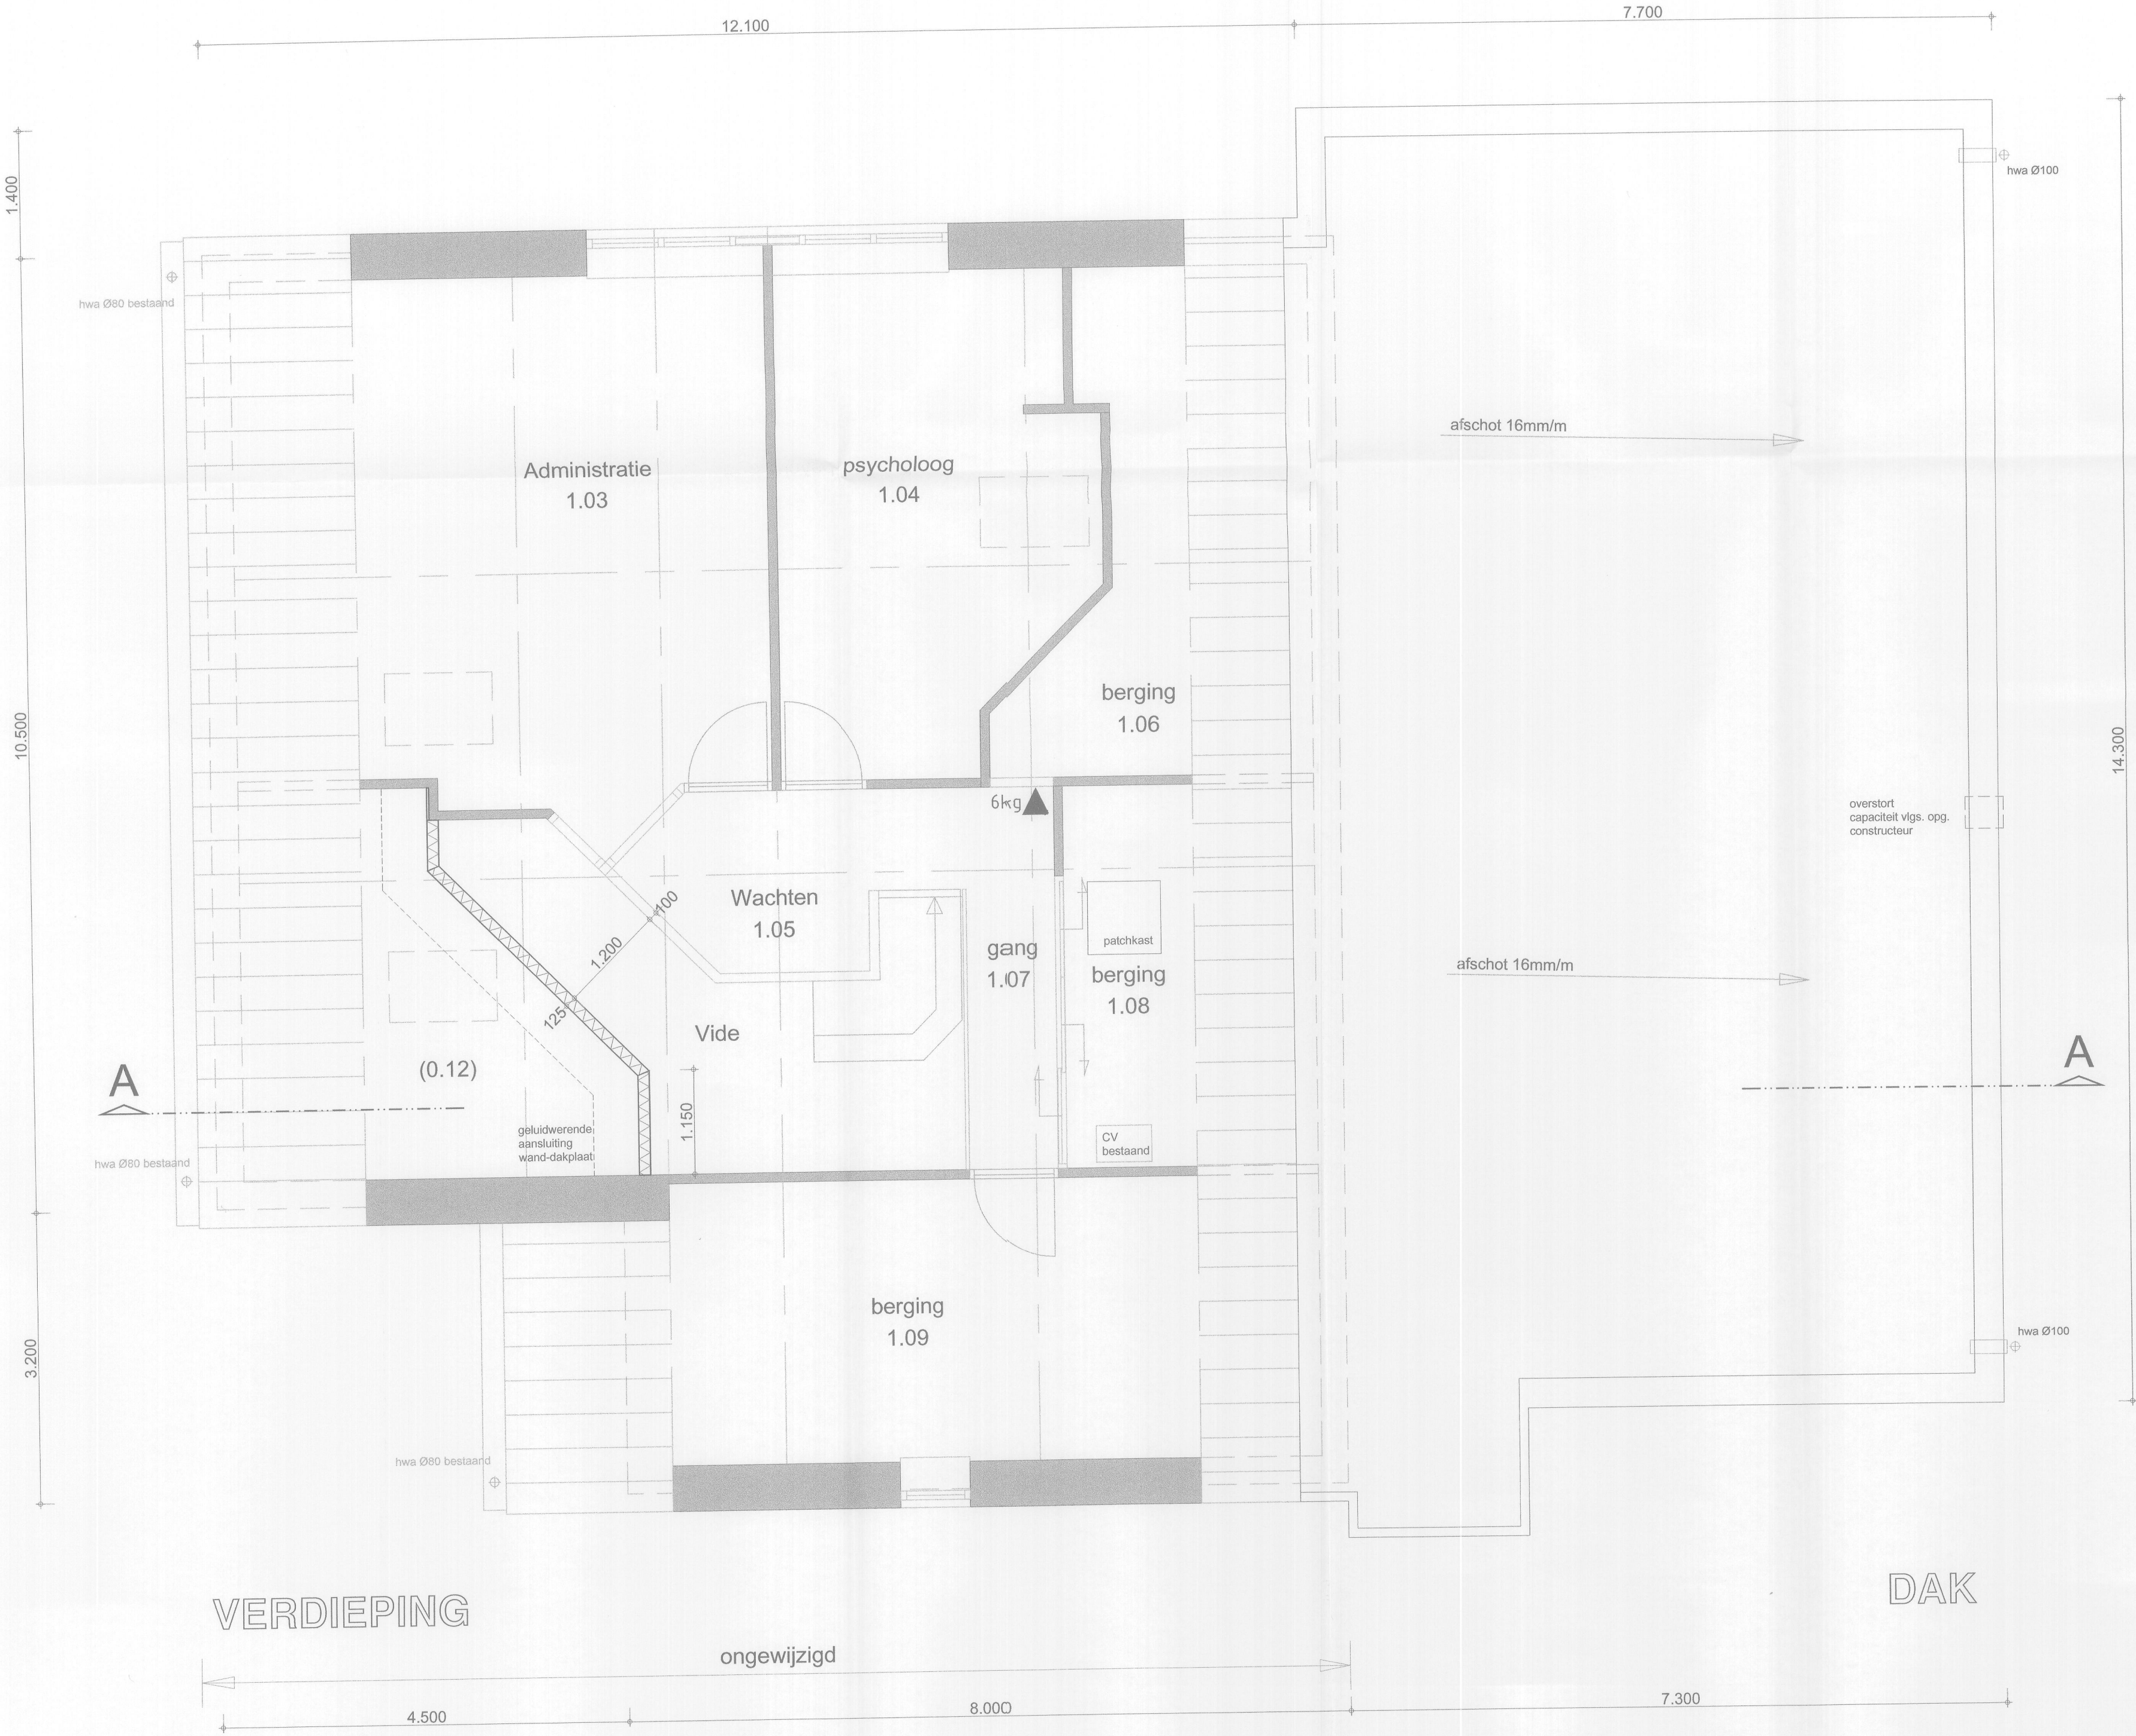
BRANDVEILIGHEID  
- vluchtweg aanduidingen vlg. NEN 6068  
- Het gebouw word voorzien van een noodverlichtingsinstallatie conform NEN1838.  
- dakbedekking niet brandgevaarlijk uitvoeren conform NEN 6068  
- de toegepaste materialen aan de binnen- en buitenzijde voldoen tenminste aan brandvoortplantingsklasse 2 conform NEN 6065 en een rookdichtheid van ten hoogste 10m-1 conform NEN 6066

RIOLERING  
- riolering incl. hulpstukken uitvoeren en dimensioneren conform NEN 2078, NEN 2757, NEN 3028, NEN 3378  
- afschot liggende leidingen onder de vloer 3mm/m1  
- afschot liggende buitenleidingen 1:200  
- alle verbindingen onder 45 graden  
- liggende leidingen onder de vloer van dikwandig PVC  
- SW-riool (benelwaterafvoer)  
- VW-riool (vuilwaterafvoer)

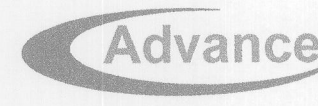
CONSTRUCTIE  
- dimensionering betonconstructies en wapening volgens nadere gegevens constructeur.  
- kanaalplaatvloeren met of zonder druklaag, volgens nadere tekeningen en berekeningen van de fabrikant /leverancier.

LEGENDA

-  - noodverlichtingsarmatuur, vluchtwegaanduiding
-  - noodverlichtingsarmatuur
-  - panieksluiting
-  - handbrandblusser (schuimblusser) 6 kg/liter
-  - HR++ beglazing
-  - HR++ beglazing gelaagd
-  - lichte scheidingwand
-  - Kalkzandsteen
-  - Baksteen
-  - Bestaande toestand
-  - Knopcilinder incl. sluitplan aanduiding
-  - A & B = Huisarts
-  - C & D = verhuurbaar



NB: alle maten in het werk door de aannemer te controleren!

 **projectadviseurs**

Winkler Prinsstraat 11  
9403 AZ Assen  
T 0592 707047  
F 0592 707048  
E inbox@advba.nl

PROJECT	verbouw praktijk Halseweg 27a (Zelhem)	PROJECTNR 2015041	<b>B 02</b>
OPDRACHTGEVER	Huisartsenpraktijk Smulders en Velthausz	DATUM: 28.09.2016	SCHAAL: 1 : 50
ONDERWERP	verdieping nieuwe situatie schaal 1:50	GEWIJZIGD: A B C D E	FORMAAT: 841x420 FILE: 12015041\B01