




Detail 6
Schaal 1:10

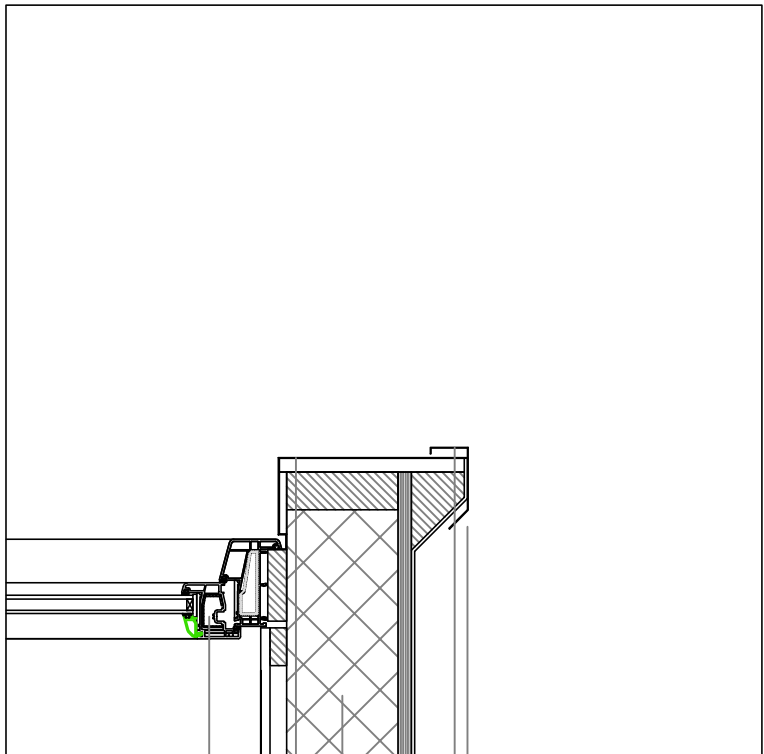


Detail 4
Schaal 1:10

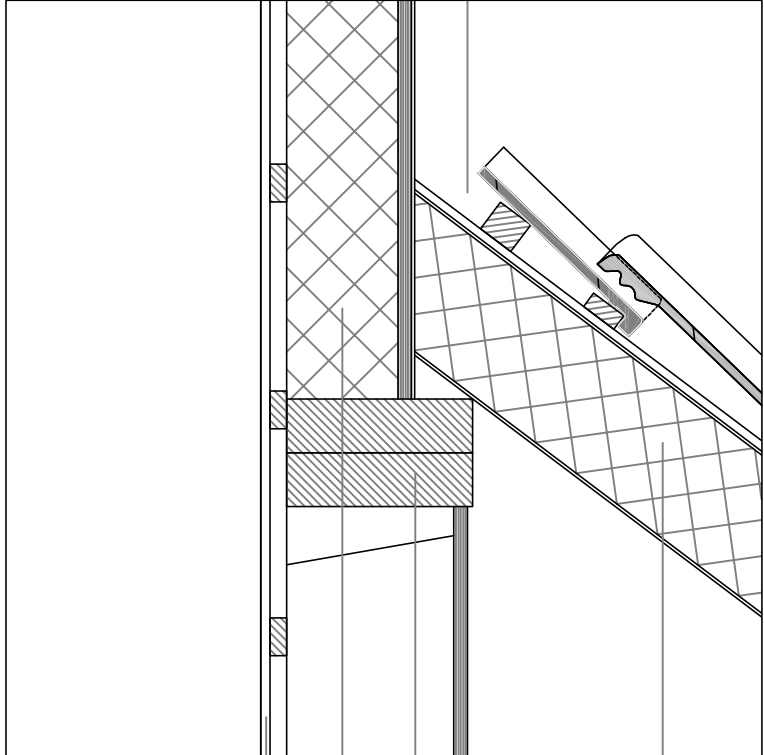


Detail 5
Schaal 1:10

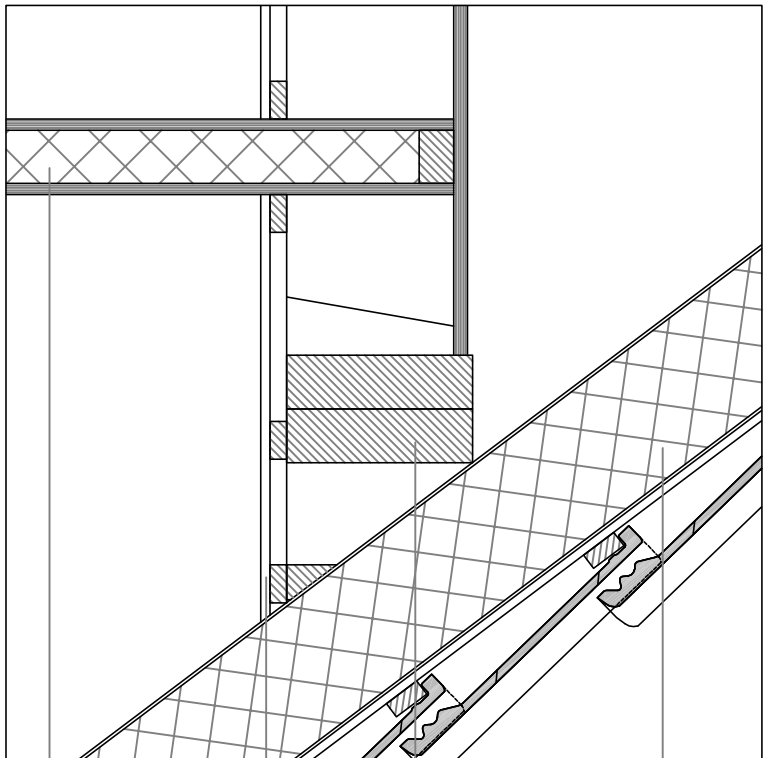


Detail 7
Schaal 1:10

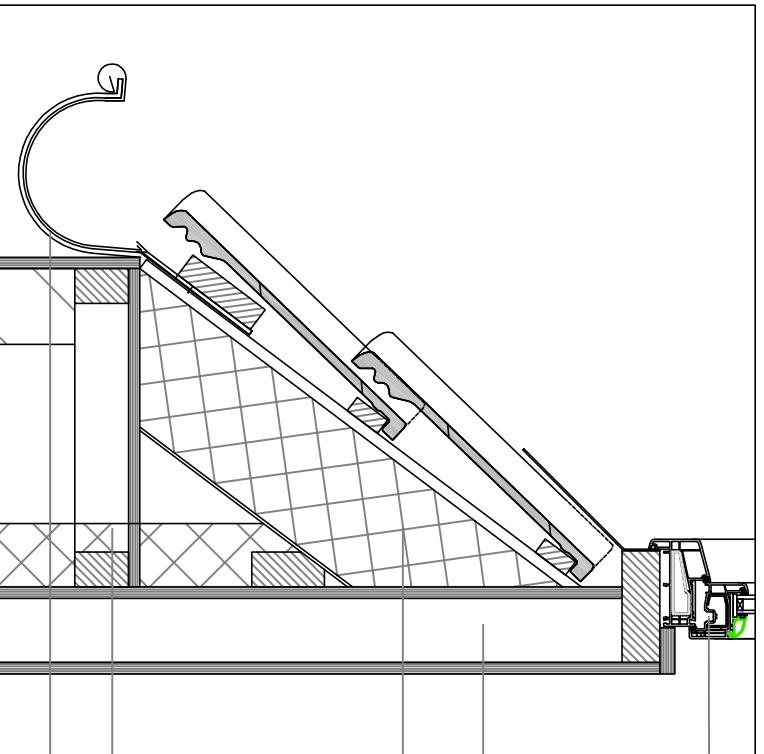


Detail 3
Schaal 1:10

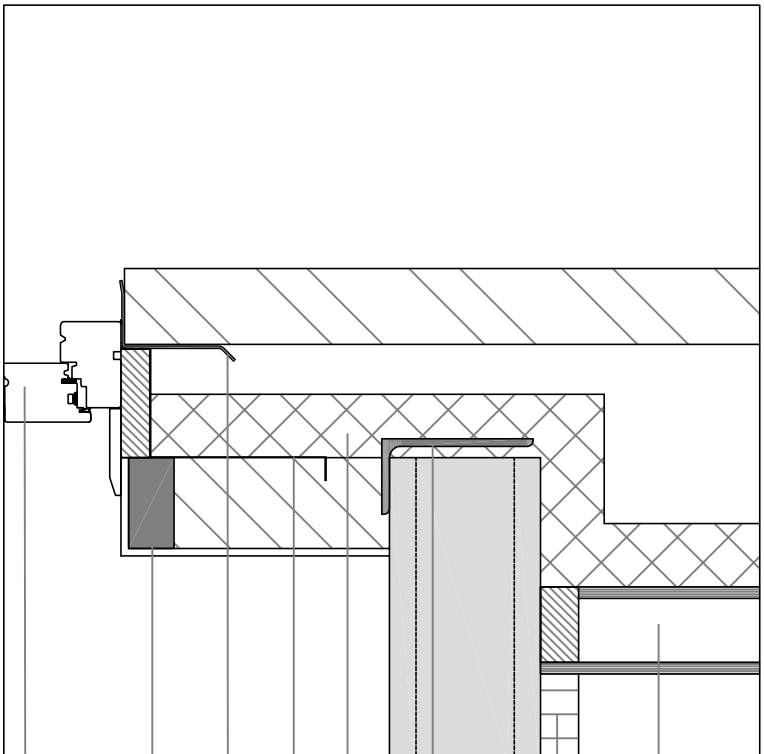


Detail 2
Schaal 1:10

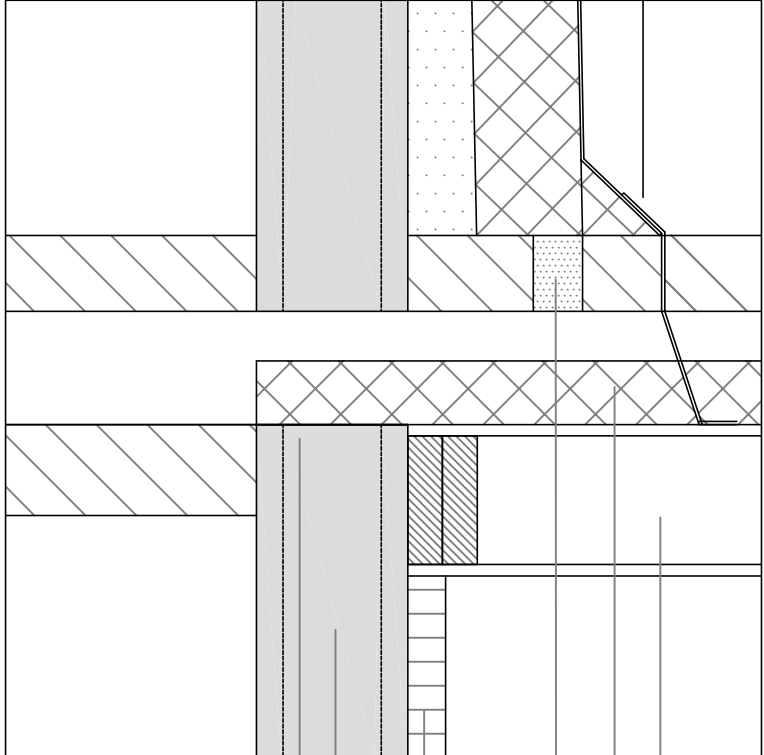


Detail 14
Schaal 1:10

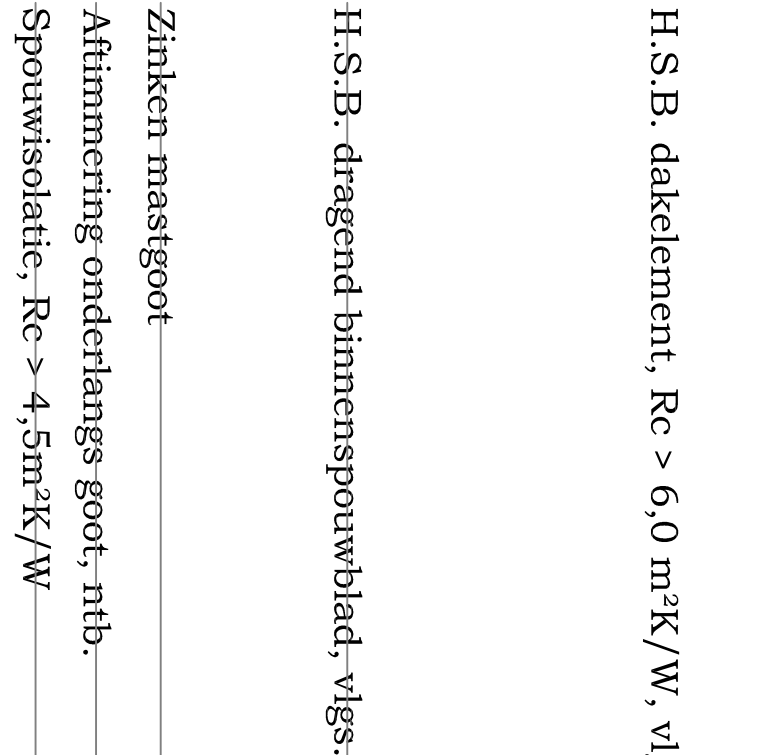

Detail 8
Schaal 1:10

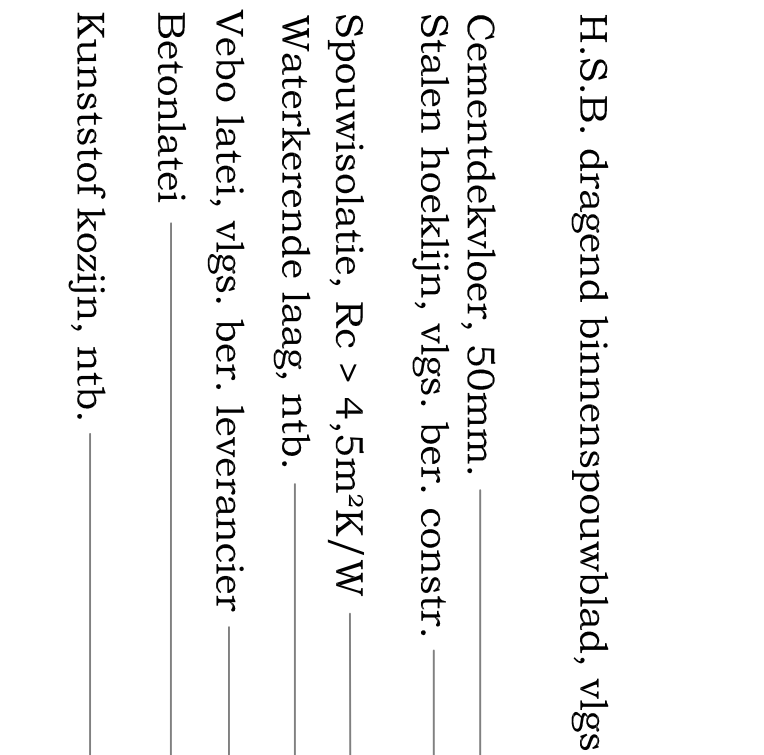

Detail 9
Schaal 1:10

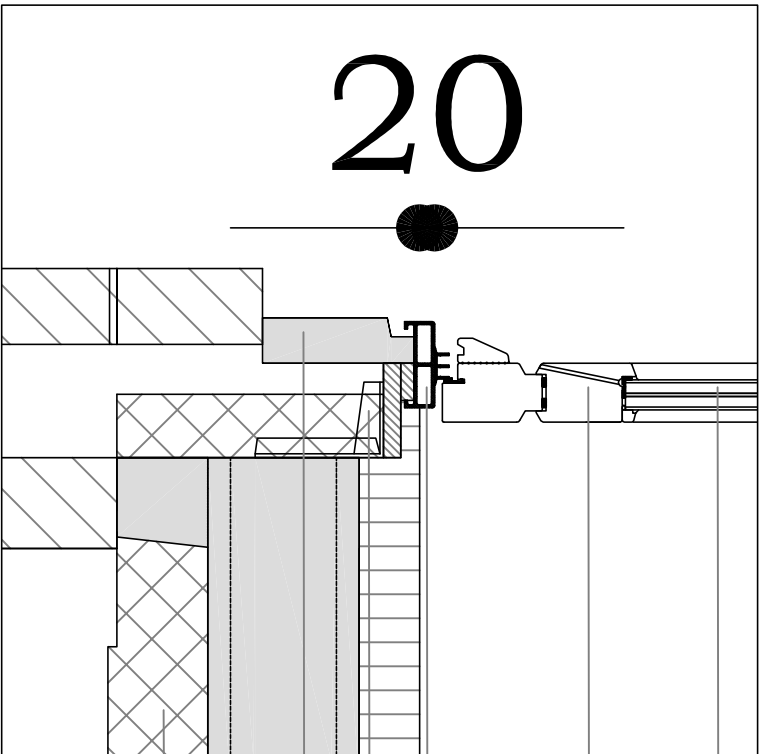


Detail 13
Schaal 1:10




Detail 12
Schaal 1:10




Detail 10
Schaal 1:10

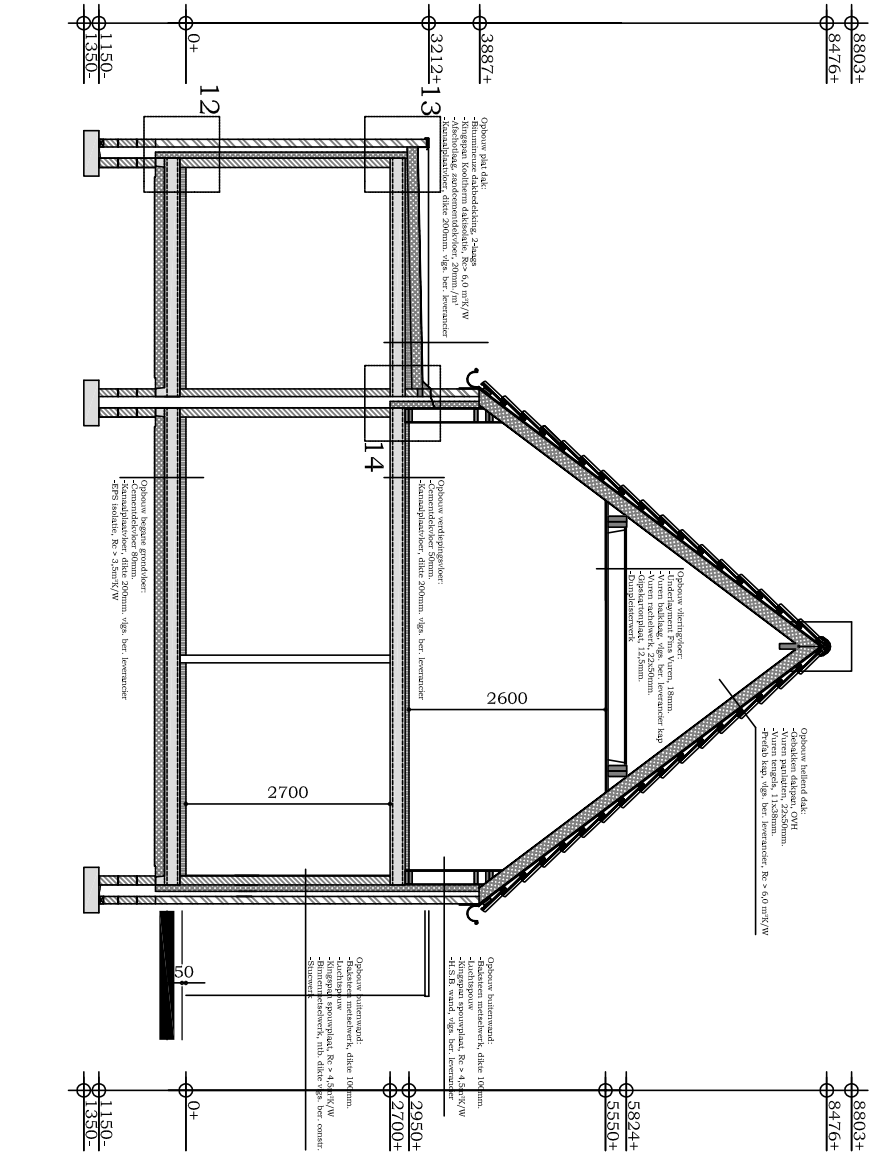

Doorsnede B-B
Schaal 1:50

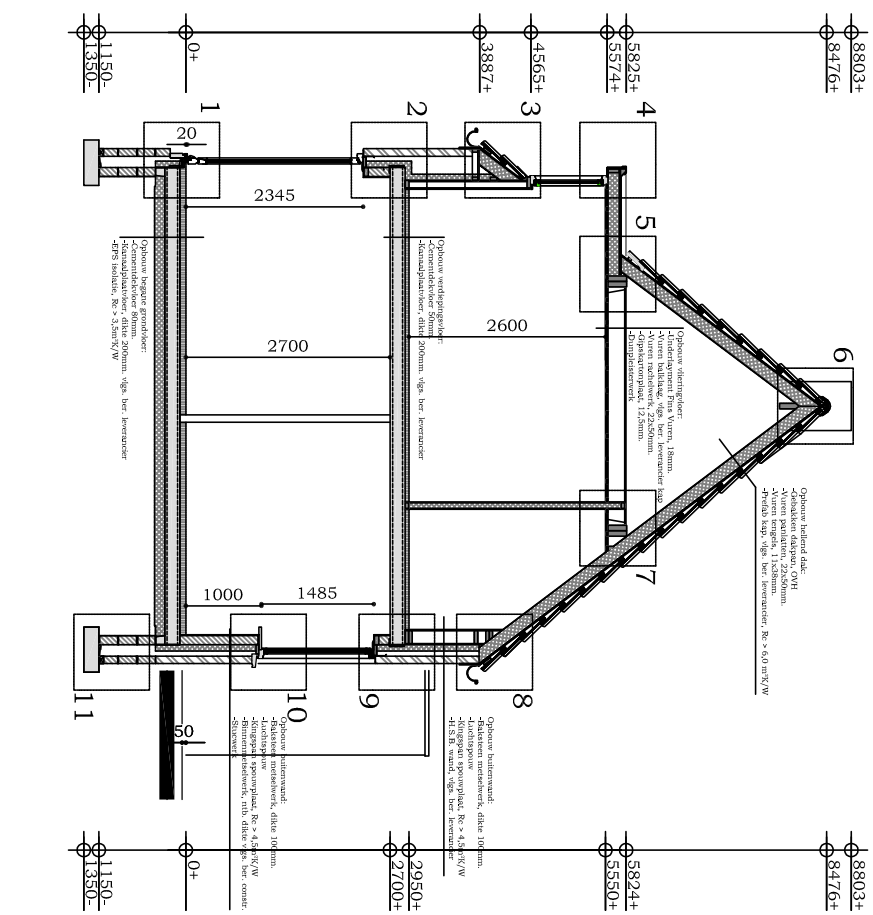

Doorsnede A-A
Schaal 1:50

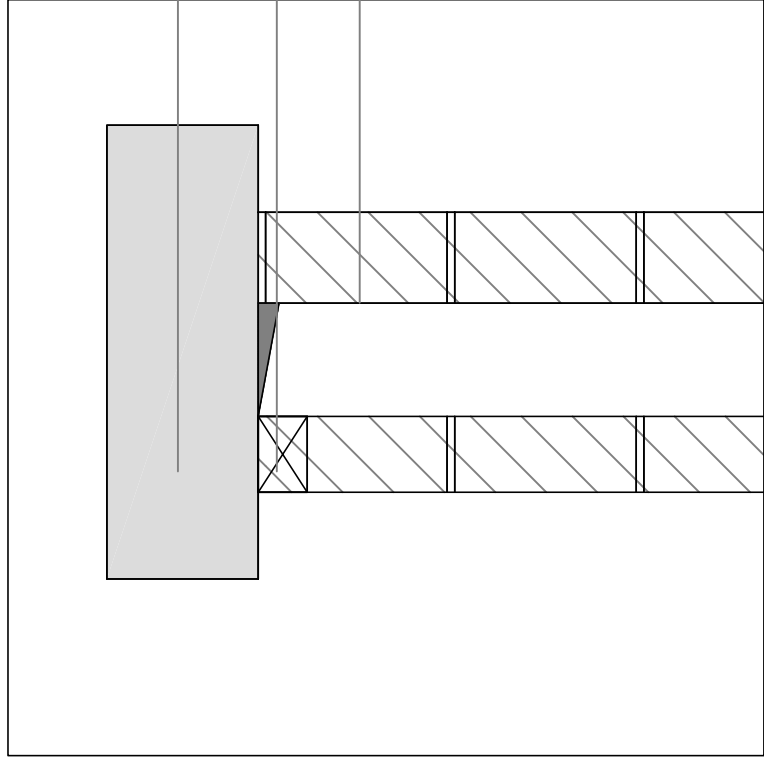

Detail 11
Schaal 1:10