Uittreksel Kadastrale Kaart

Uw referentie: 2797073

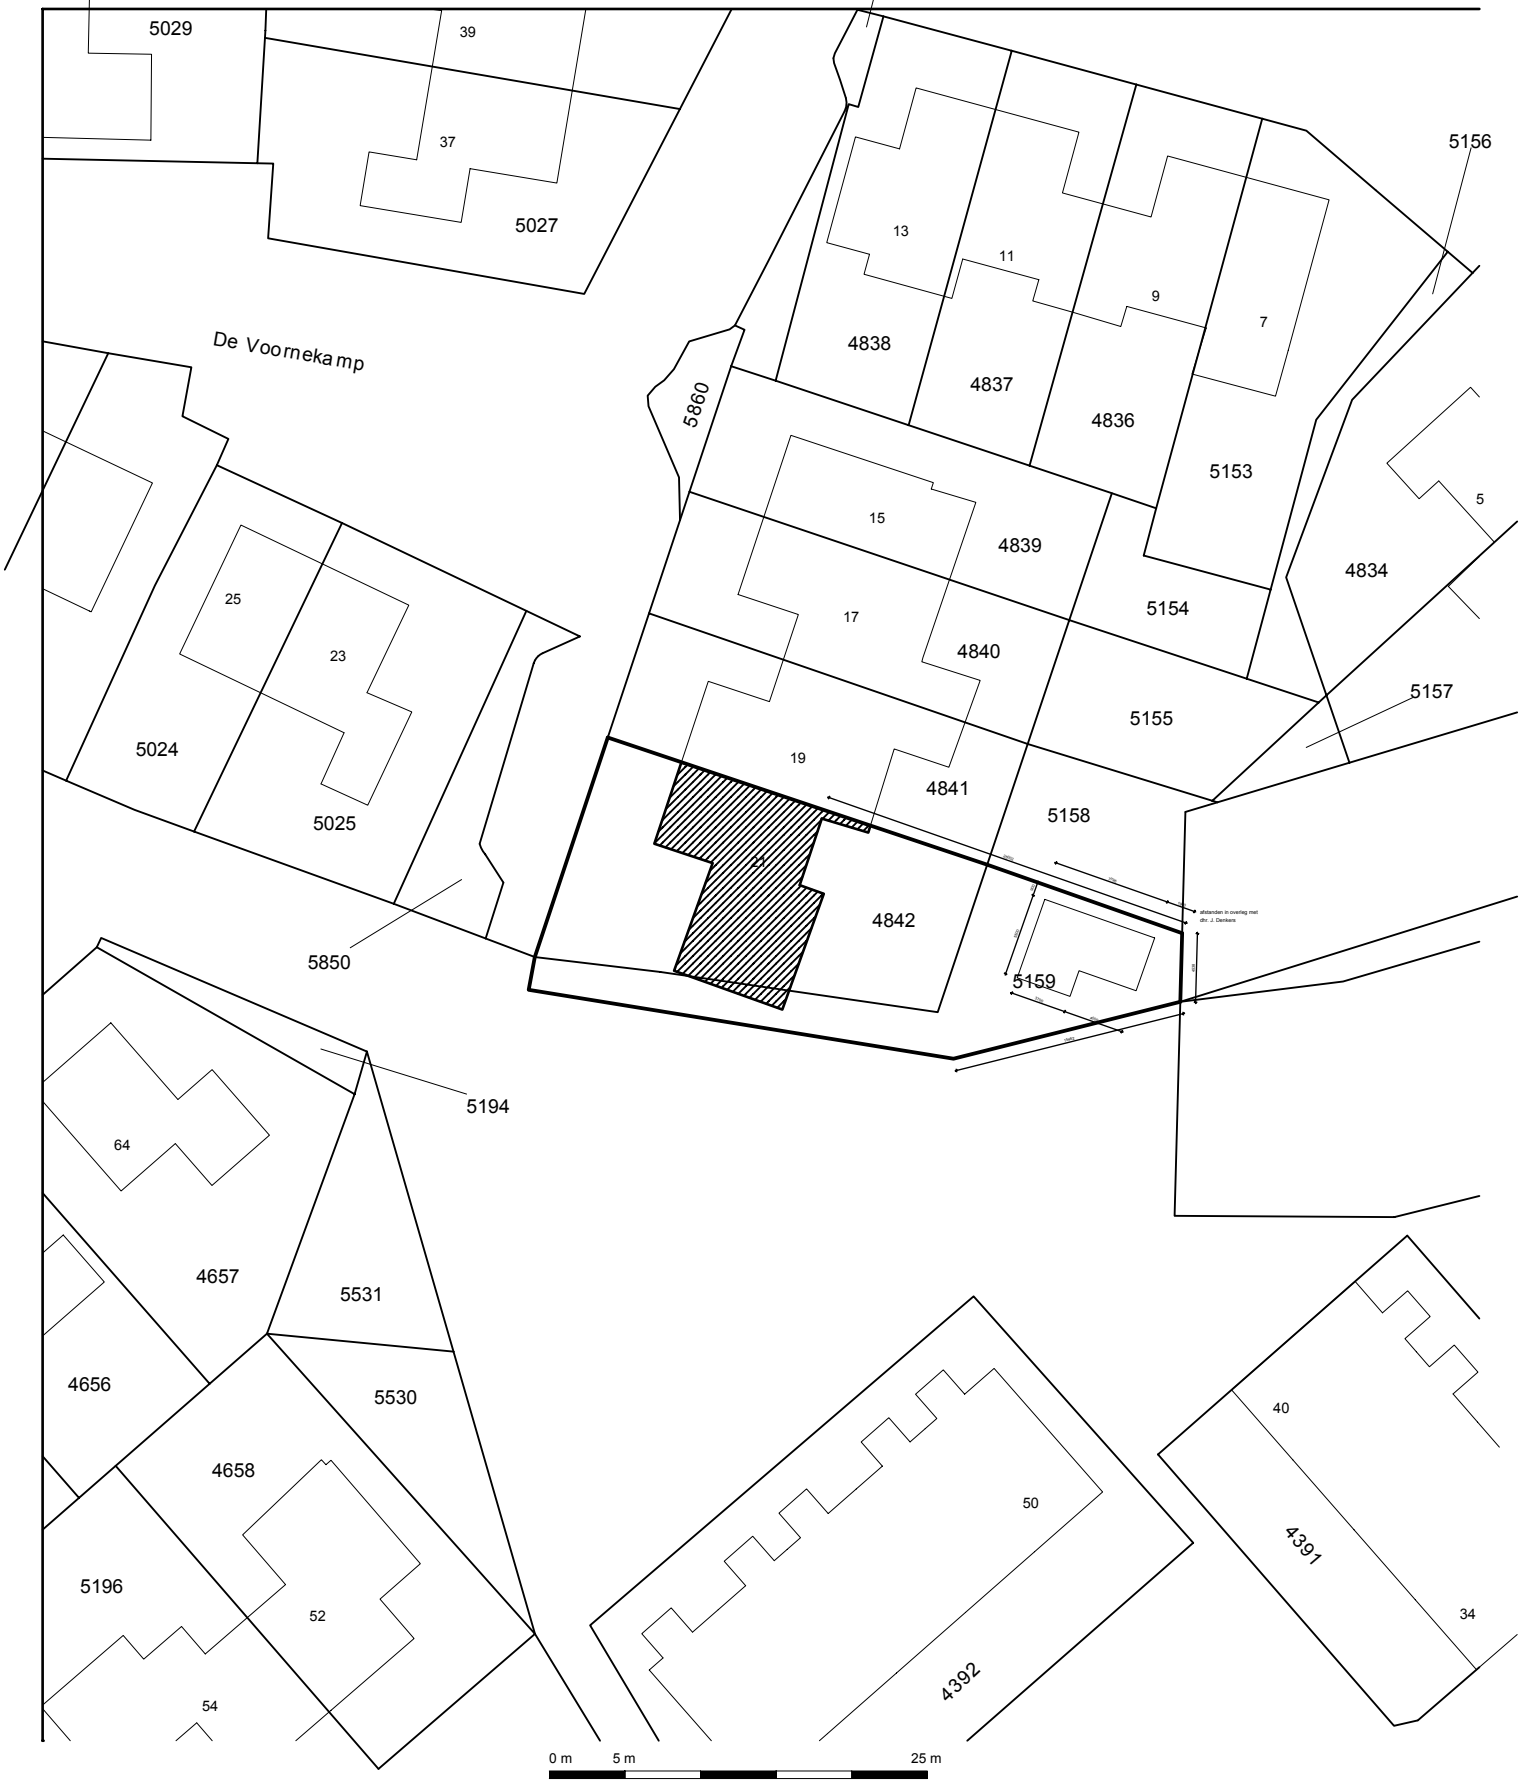

Deze kaart is noordgericht

12345 Perceelnummer

25 Huisnummer

Vastgestelde kadastrale grens

Voorlopige kadastrale grens

Administratieve kadastrale grens

Bebouwing

Overige topografie

Voor een eensluidend uittreksel, Apeldoorn, 19 augustus 2015
De bewaarder van het kadaster en de openbare registers

Schaal 1:500

Kadastrale gemeente	VORDEN
Sectie	K
Perceel	4842

Aan dit uittreksel kunnen geen betrouwbare maten worden ontleend.
De Dienst voor het kadaster en de openbare registers behoudt zich de intellectuele eigendomsrechten voor, waaronder het auteursrecht en het databankenrecht.