


Situatie
Kadastraal bek gem Vorden
Sektie S nr 529
Schaal 1:2000

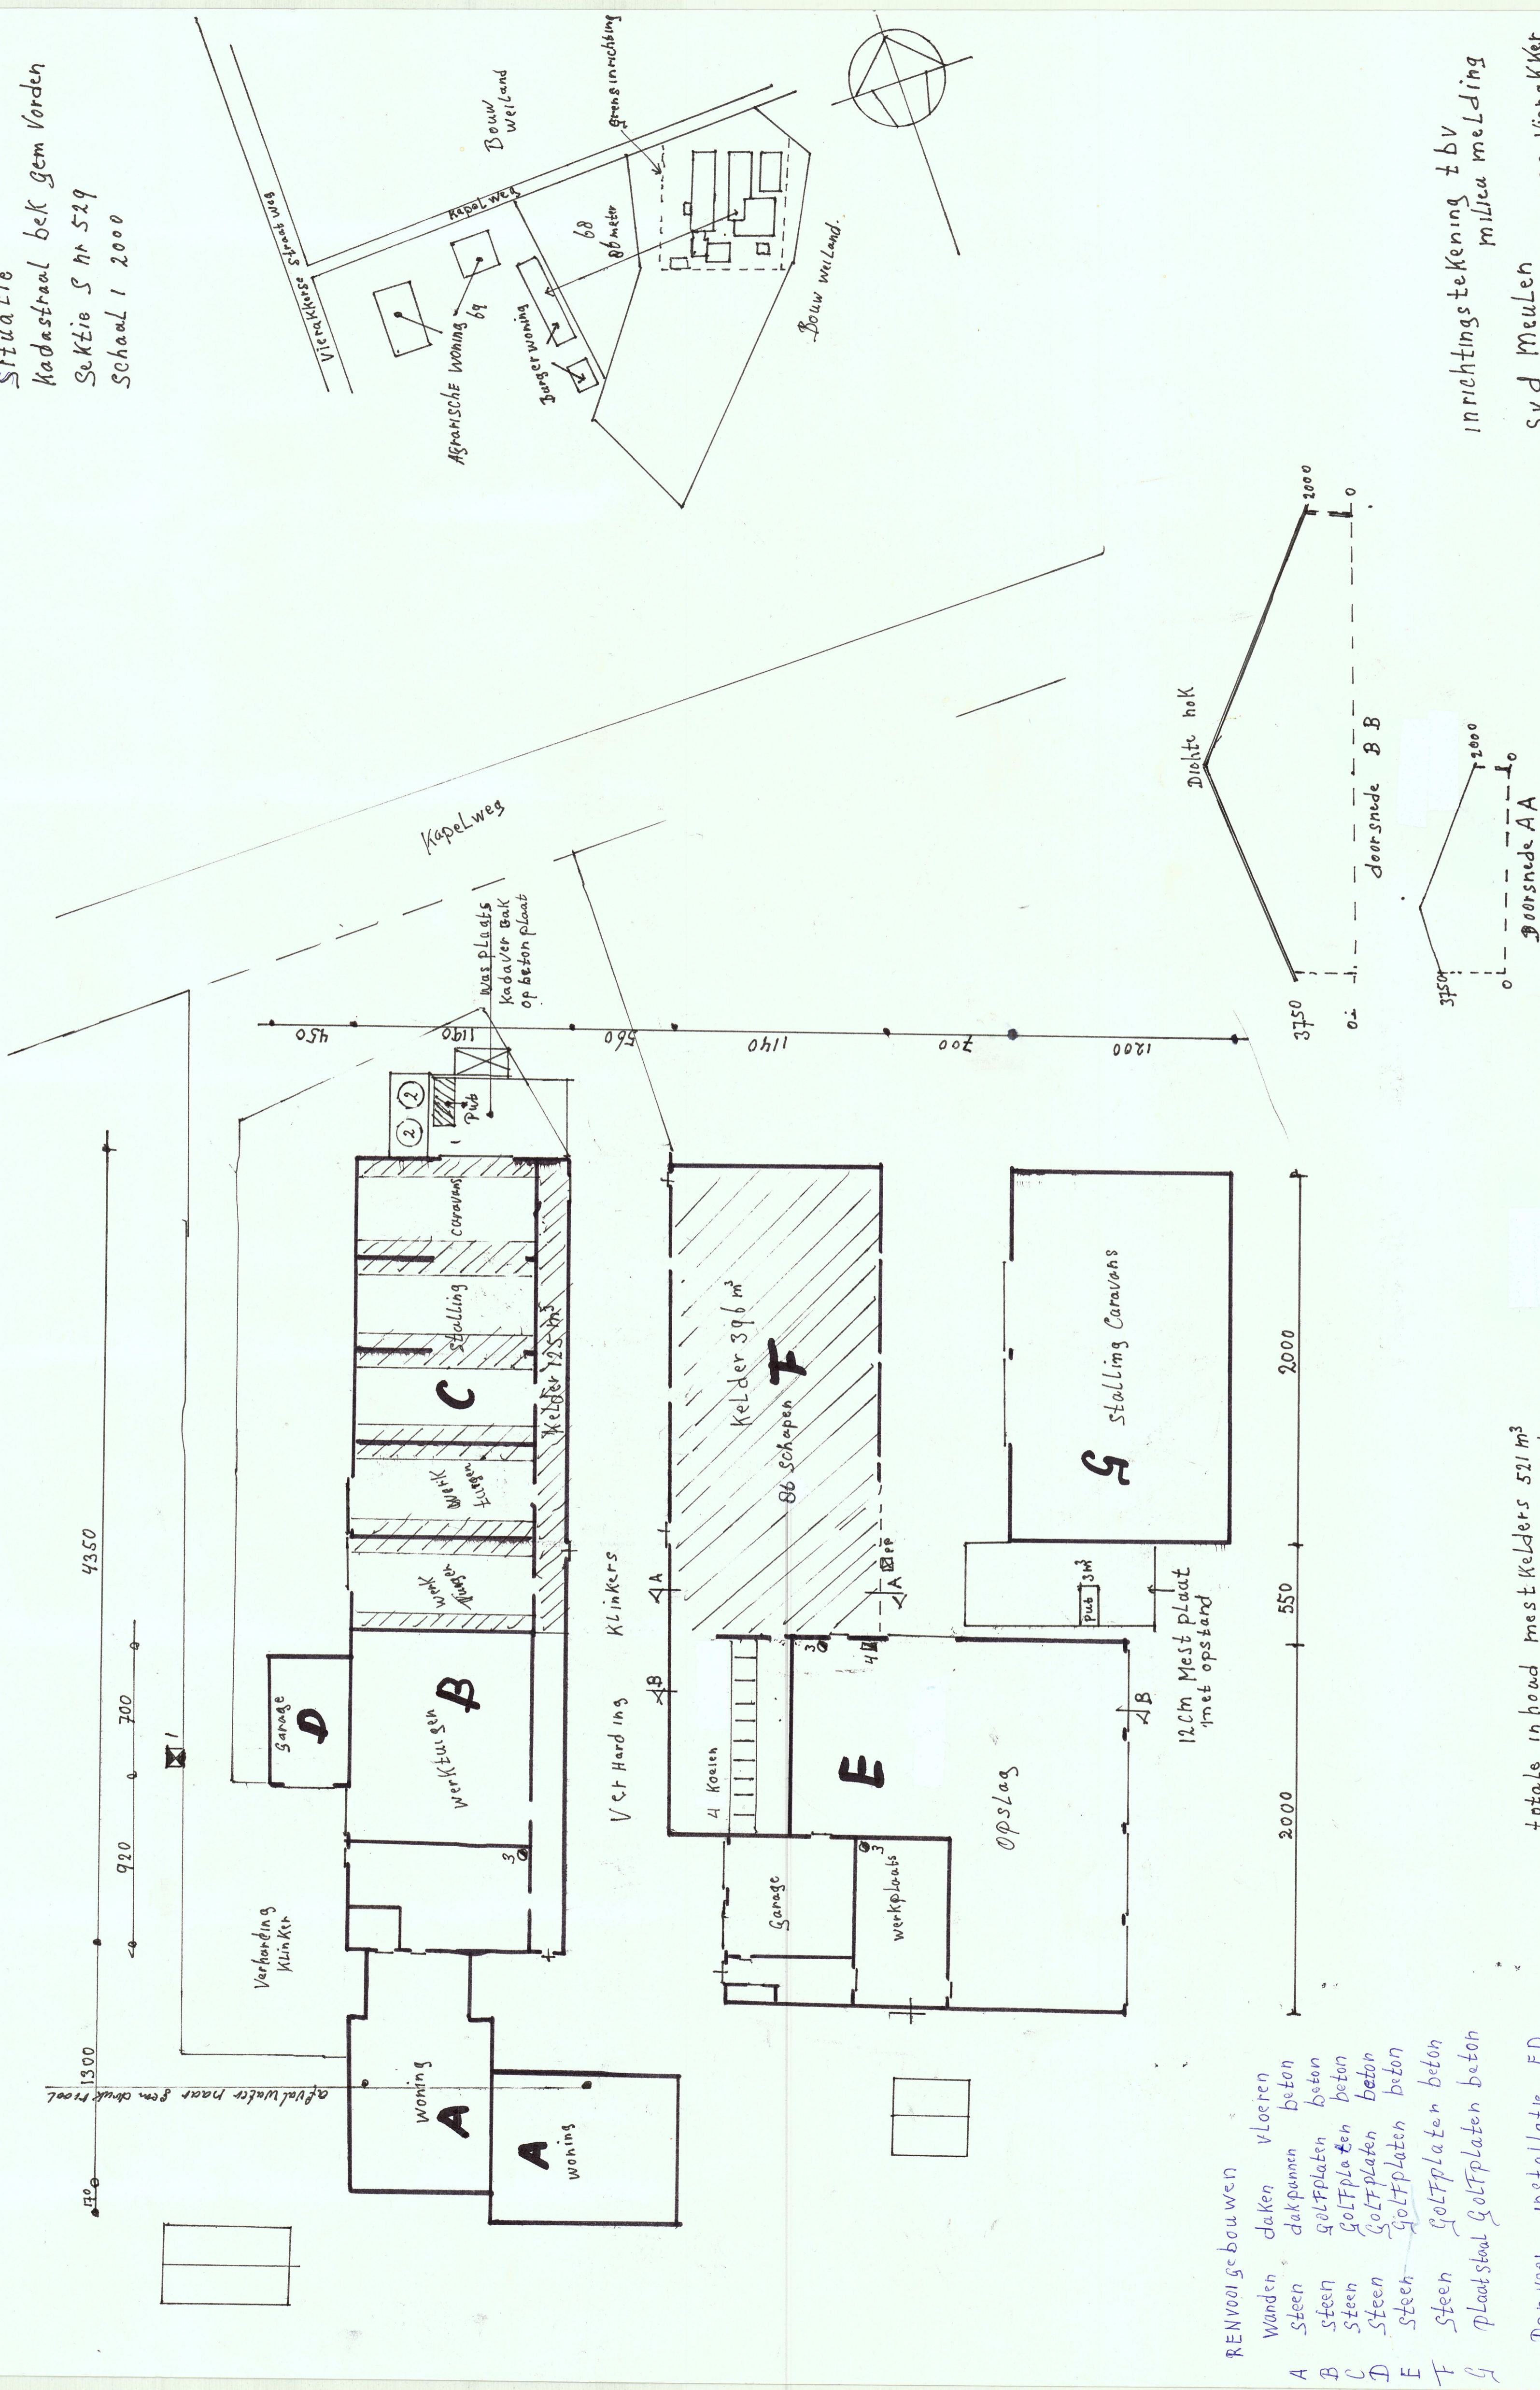

inrichtingstekening t.b.v.
milieu melding
Sv d Meulen
Kapelweg 12 7233 SC Vierakker
Schaal 1:200
datum 06-12-2016

Totale inhoud mest Kelders 521 m³
Kelders zijn afgedekt met 15cm beton
Water van daken erf infiltreert
Op Eigen terrein
maximale veebezetting bedrft
Totale plaats Koeien 4 stuks

schapen 86 stuks

RENVOL gebouwen

Wanden daken vloeren
A steen dakpannen beton
B steen golfplaten beton
C steen golfplaten beton
D steen golfplaten beton
E steen golfplaten beton
F steen golfplaten beton
G plaatsteel golfplaten beton

Ren vol installatie ED

1 Waterpomp 0,75kw 1stuks
2 Kunststof voersilo 4ton 2stuks
3 brand blusser 6kg 3stuks
4 Compressor 1,85kw 1stuks