


Perspectief

Renvooi		
Getouwfunctie:		
Lichte industriefunctie		
Materiaal / Kleurstaat:		
Onderdeel	Materiaal	Kleur
Dakbedekking	sanctificat pannen	antraciet
Buitenwanden	grijze beton v.v. zandsteenrotf	roestbruin
Deuren	staal	donker groen
Schuiframen	donkerd	donker groen
Werkbanken / overzet	donkerd	donker groen
Deuren	aluminium	grijs
Gevelbekleding	donkerd	donker groen

Opmerkingen en inhoud	Bestand	Uitbreiding	Totaal
Totaaloppervlakte opbouw	387m <sup>2</sup>	+358m <sup>2</sup>	433m <sup>2</sup>
Opbouwoppervlakte	227m <sup>2</sup>	+386m <sup>2</sup>	263m <sup>2</sup>
Inhoud opbouw	1220m <sup>3</sup>	+1430m <sup>3</sup>	1330m <sup>3</sup>


In verband met bestaande bebouwing, vóór uitvoering de maatvoering in het werk controleren en zonodig aanpassen in overleg met opdrachtgever!

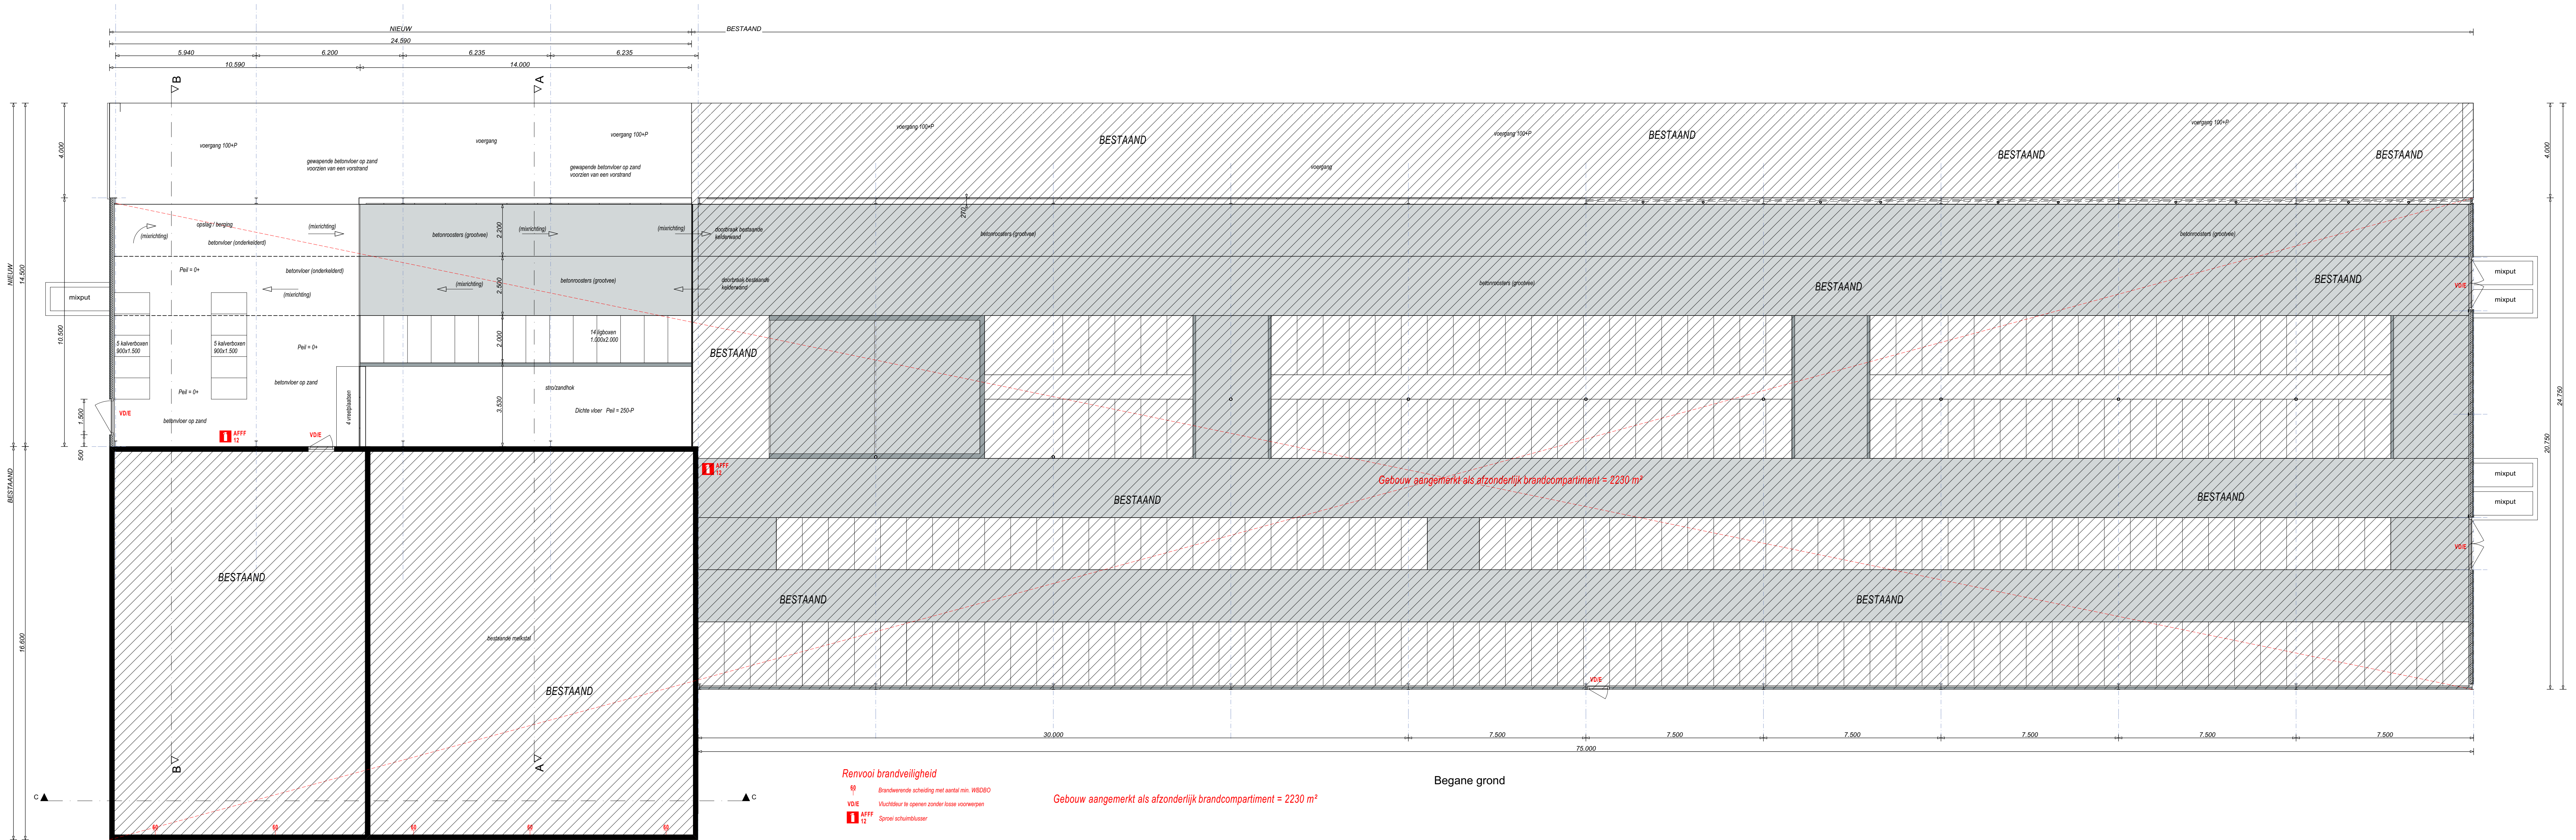


Renvooi brandveiligheid  
Buitenwanden: schelling met sand en WSD-02  
Vloer: vloer in open zand voor vloer  
Systeem: schuifdeur

Gebouw aangemerkt als afzonderlijk brandcompartiment = 2230 m<sup>2</sup>



Begane grond

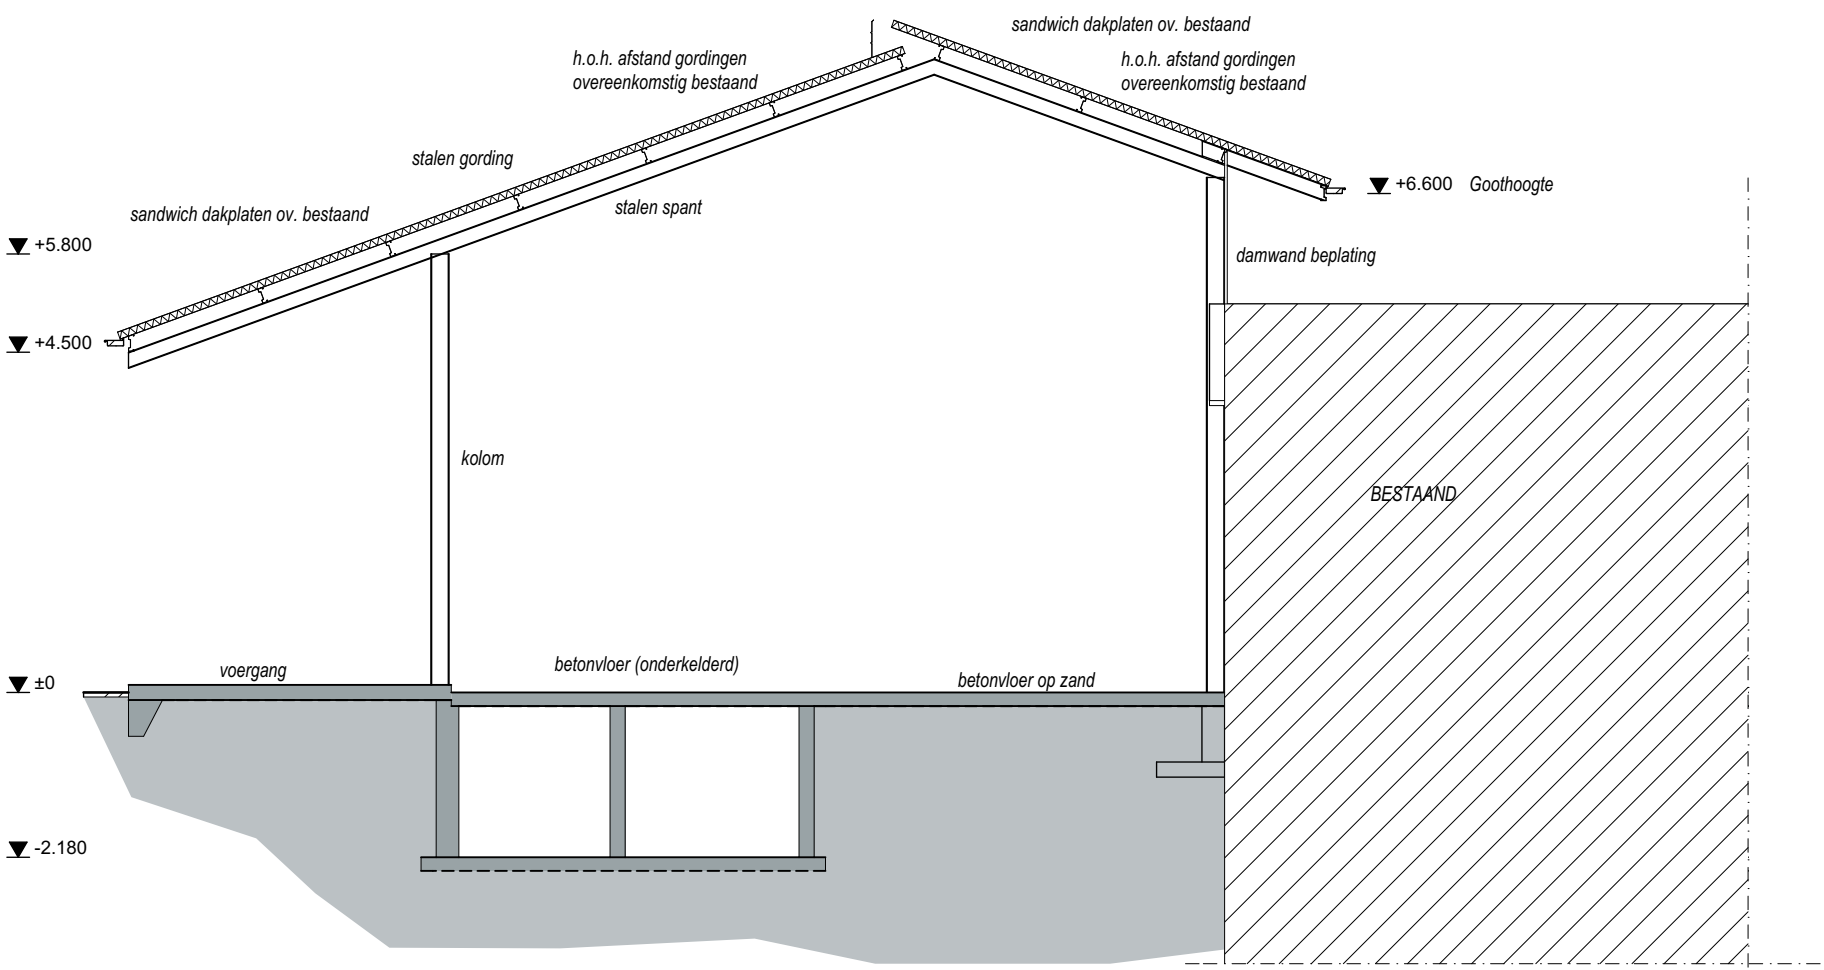

Doorsnede B-B

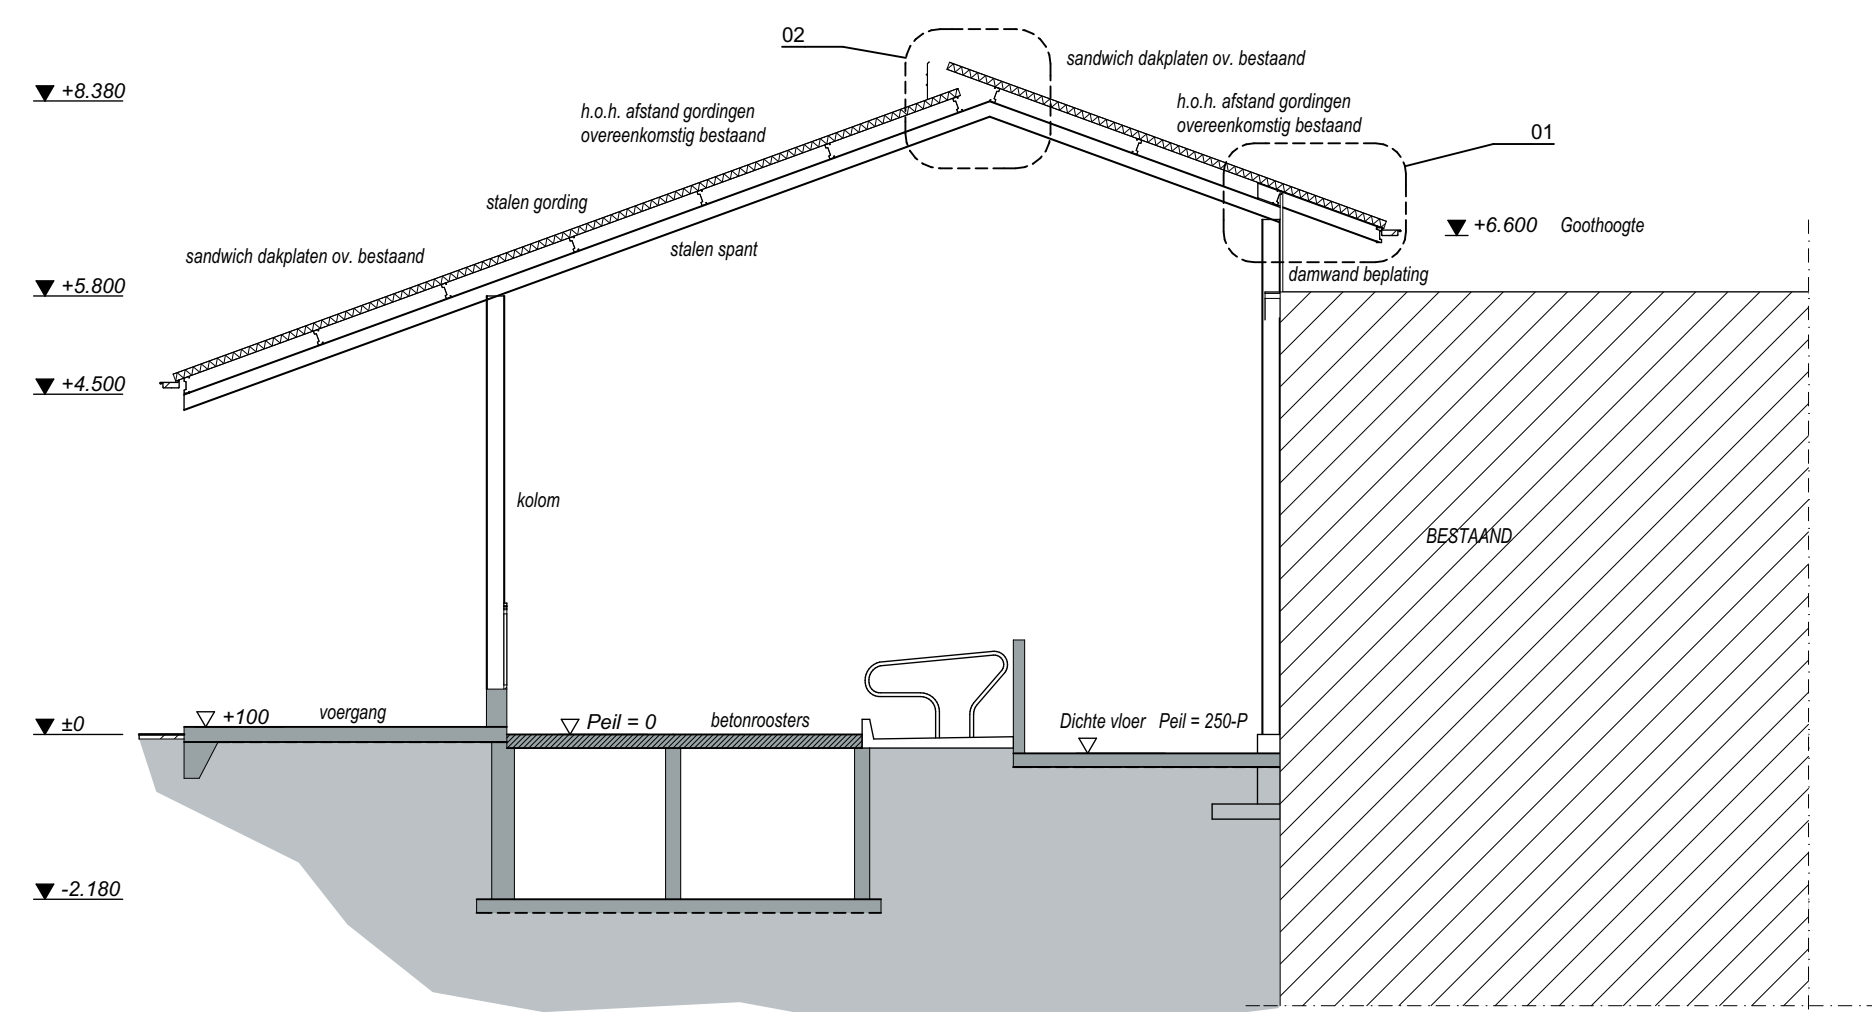

Doorsnede A-A

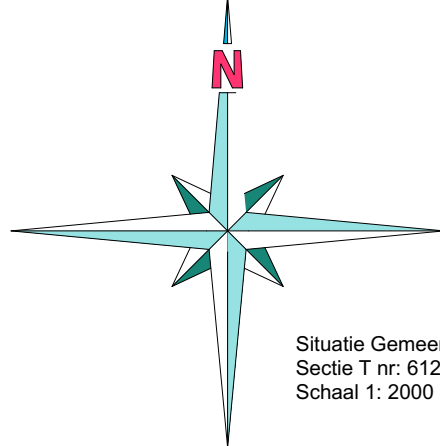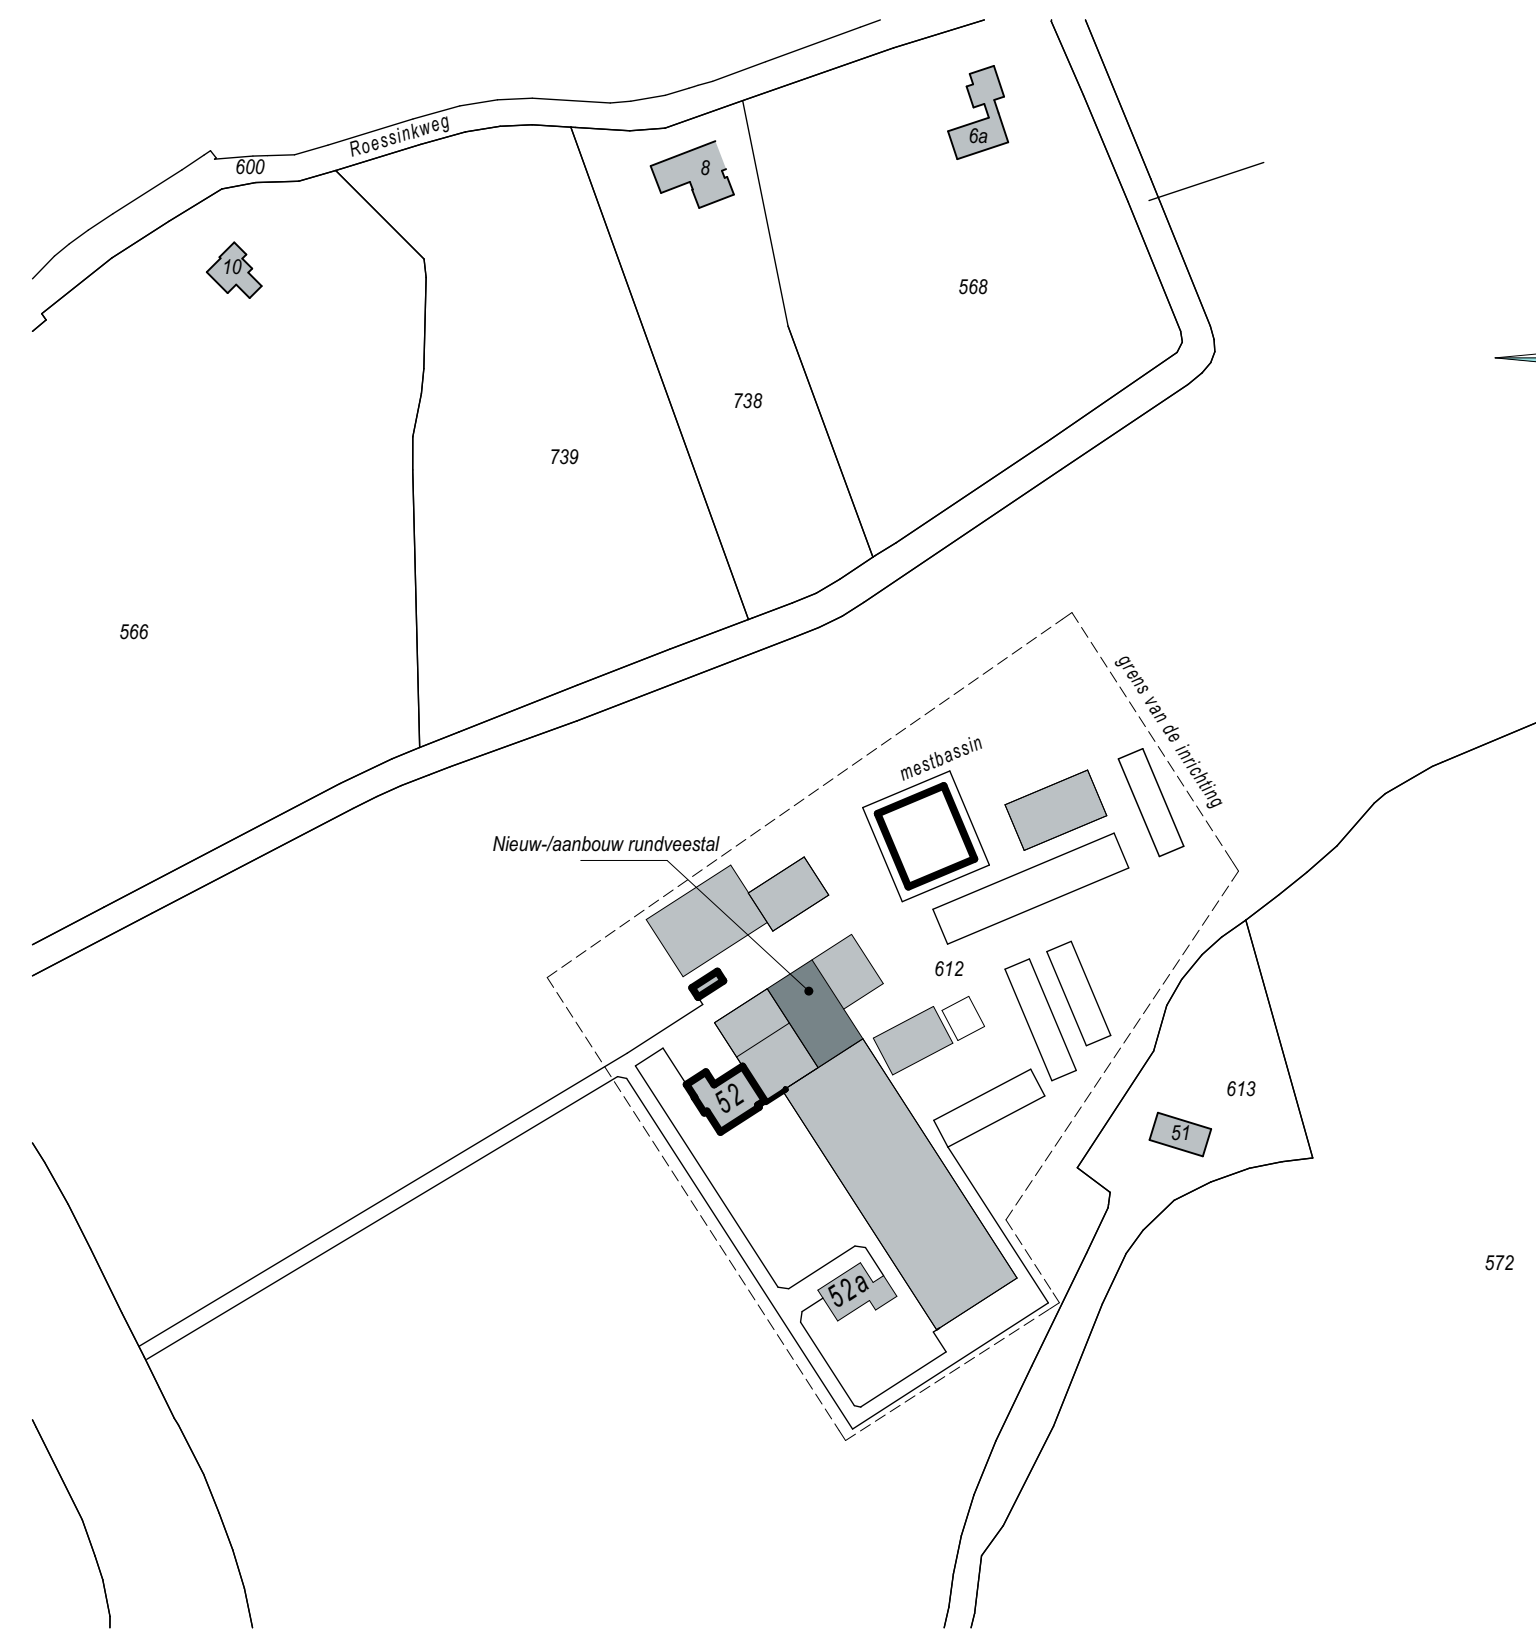

- NIEUWE SITUATIE -

Revisie F:	05-08-2015	J. van der Kamp
Revisie E:	09-04-2015	J. van der Kamp
Revisie D:	25-03-2015	J. van der Kamp
Revisie C:	20-02-2015	J. van der Kamp
Revisie B:	02-08-2014	
Revisie A:	20-08-2014	
Datum:	25-08-2014	Leon van der Veen

project:

Nieuw-/ aanbouw rundveestal a/d  
Kruisbergweg 52 te Zelhem

opdrachtgever:

Mts. Massink-Evers  
Kruisbergweg 52a  
7021 KW Zelhem  
tel. 0314-641705

werknr:

14 - 072 - 01

Schaal 1:100

www.bouwureaujansman.nl

Amstelweg 8  
7721 GD DALSSEN  
0529 - 43 64 38  
info@bouwureaujansman.nl

Wilhelmusdijk 3  
7721 GD DALSSEN  
0529 - 43 64 38  
info@bouwureaujansman.nl

Stelling 10  
7723 ND HARDENBERG  
0523 - 63 79 39  
hardenberg@bouwureaujansman.nl



ForFarmers Hendrix B.V.  
FarmConsult  
Sluisstraat 24  
NL - 7481 GA Delden  
tel. 0573 - 288 989

Contactpersoon:  
Niels ten Voorde  
niels.tenvoorde@forfarmers.eu  
mobiel: 06 - 53 54 26 92

fax: 0573 - 288 733



84 x 118 mm