

Beganegrondvloer - Fundering

Alle constructies vlgs  
opgave constructeur!

Alle maatvoering in het  
werk te controleren!

**Architect**  
WARC architectuur & ontwikkeling  
Bronkhorsterweg 26  
7221 AC Steenderen  
0575451181  
0648930854

**Opdrachtgever**  
Familie Huetink  
Bakerwaardseweg 15  
Bronkhorst

**Project**  
**De Halve Welle**  
**Projectnummer**  
**1408**

**Omschrijving**  
Verbouw woonboerderij

**Projectgegevens**  
Bakerwaardseweg 15  
7226LR Bronkhorst

**Onderwerp**  
Beganegrondvloer / fundering

**Schaal**  
1:50

**Formaat**  
A2

**Datum**  
01-03-2016

**Status**  
Definitief

**Wijzigingen**  
-

**Getekend**  
WR

**Tekeningnummer**  
**TO-03**

**Architect**  
WARC architectuur & ontwikkeling  
Bronkhorsterweg 26  
7221 AC Steenderen  
0575451181  
0648930854

**Opdrachtgever**  
Familie Huetink  
Bakerwaardseweg 15  
Bronkhorst

**Project**  
**De Halve Welle**  
**Projectnummer**  
**1408**

**Omschrijving**  
Verbouw woonboerderij

**Projectgegevens**  
Bakerwaardseweg 15  
7226LR Bronkhorst

**Onderwerp**  
1e Verdiepingsvloer

**Schaal**  
1:50

**Formaat**  
A2

**Datum**  
01-03-2016

**Status**  
Definitief

**Wijzigingen**  
-

**Getekend**  
WR

Tekeningnummer

TO-04

Opbouw verdiepingsvloer bestaand:


- houten balklaag als bestaand
- vloer als bestaand
- fermacell estrich vloer 30 mm ivm geluidsisolatie
- bestaande plafond verwijderen
- houten balken afwerken, schuren, schilderen

Opbouw verdiepingsvloer nieuw met plafond:

- houten balklaag vlgns opgave constructeur
- underlayment platen 18mm in verband gelegd (schijfwerking)
- fermacell estrich vloer 30 mm ivm geluidsisolatie
- Raggels onder balklaag
- Gipsplaten 9 mm stucplaat
- Stucwerk (klasse 1 - sausklaar)

In het plafond worden spots opgenomen

1e Verdiepingsvloer

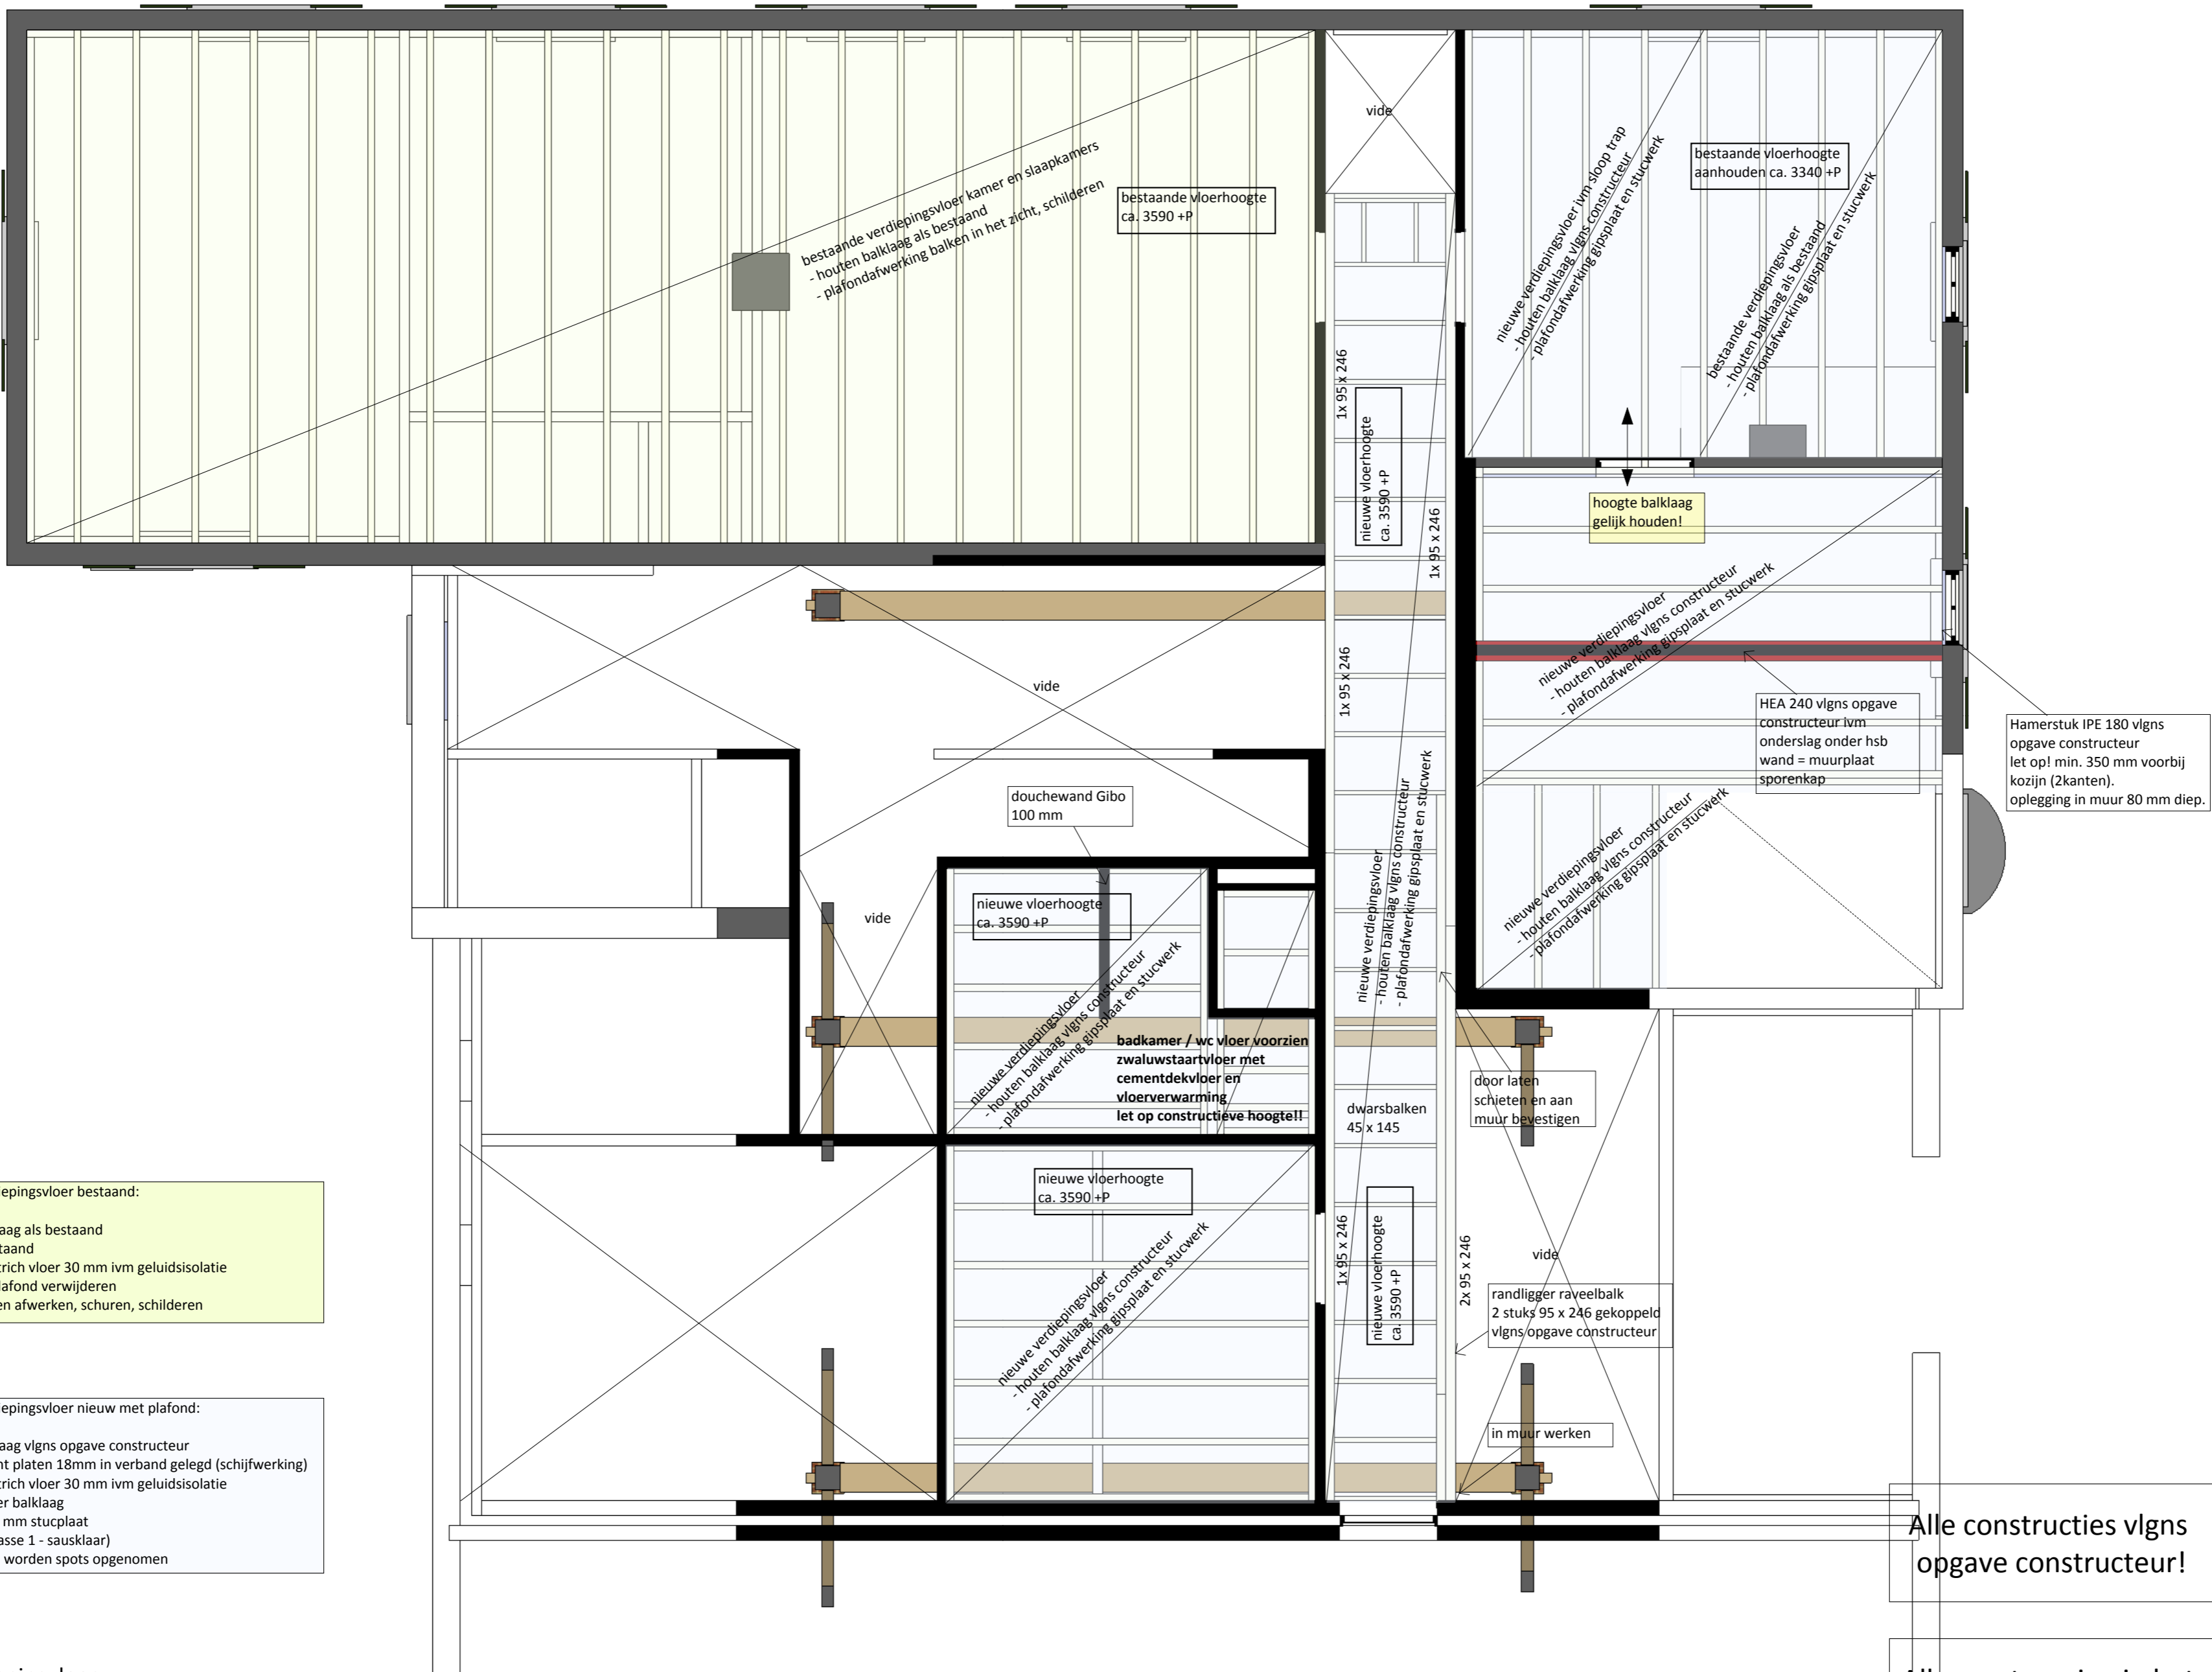

Alle constructies vlgns  
opgave constructeur!

Alle maatvoering in het  
werk te controleren!

**Architect**  
WARC architectuur & ontwikkeling  
Bronkhorsterweg 26  
7221 AC Steenderen  
0575451181  
0648930854

**Opdrachtgever**  
Familie Huetink  
Bakerwaardseweg 15  
Bronkhorst

**Project**  
**De Halve Welle**  
**Projectnummer**  
**1408**

**Omschrijving**  
Verbouw woonboerderij

**Projectgegevens**  
Bakerwaardseweg 15  
7226LR Bronkhorst

**Onderwerp**  
Kapplan

**Schaal**  
1:50

**Formaat**  
A2


**Datum**  
01-03-2016

**Status**  
Definitief

**Wijzigingen**  
-

**Getekend**  
WR

**Tekeningnummer**  
**TO-05**

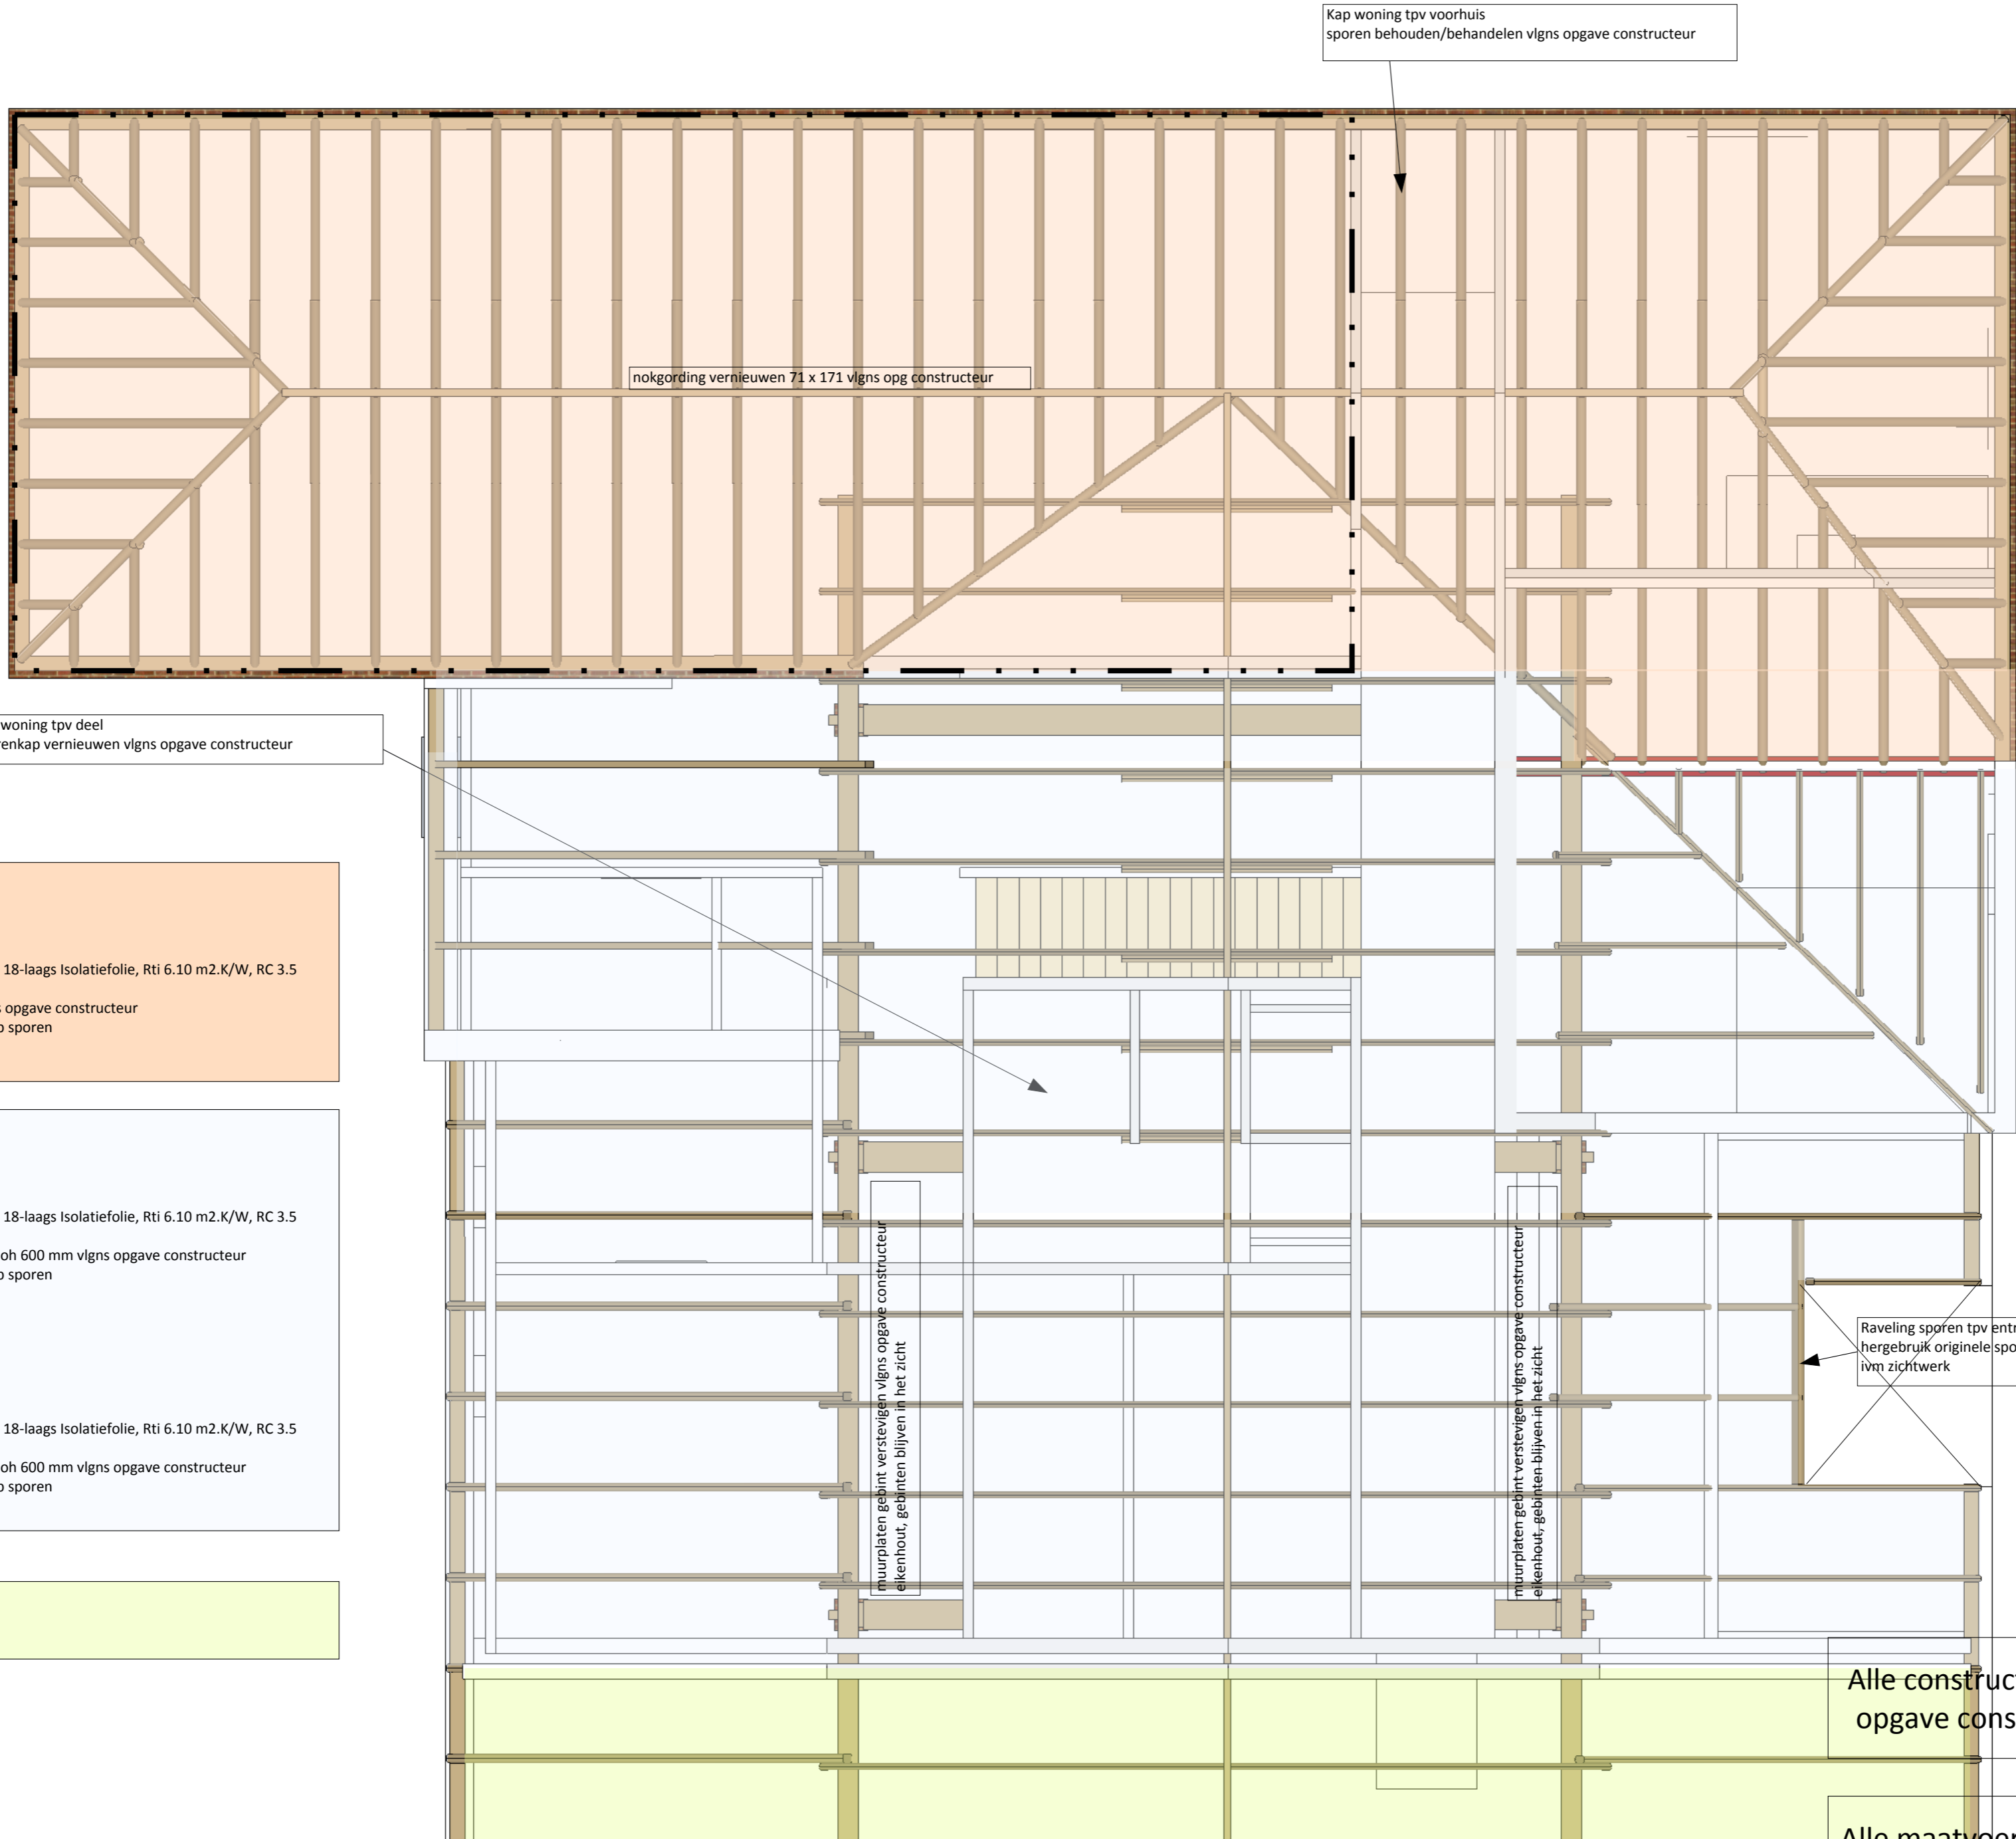

**Opbouw kap woning tpv voorhuis (Bu-Bi):**

- nieuwe rieten kap
- bevestigd op 12 mm OSB
- panlatten 22 x 50
- isolatiefolie Xlaine 18v Schapenwol 18-laags Isolatiefolie, Rti 6.10 m2.K/W, RC 3.5
- beschot underlayment 19 mm
- bestaande sporen handhaven vlgs opgave constructeur
- aan binnenzijde panlatten dwars op sporen
- gipsplaten met stucwerk
- (Beschot in het zicht tpv berging)

**Opbouw kap woning tpv deel (Bu-Bi) :**

tpv pannen

- bestaande pannen hergebruiken
- panlatten + raggels
- isolatiefolie Xlaine 18v Schapenwol 18-laags Isolatiefolie, Rti 6.10 m2.K/W, RC 3.5
- beschot underlayment 19 mm
- nieuwe sporen min. 70 x 175 mm hoh 600 mm vlgs opgave constructeur
- aan binnenzijde panlatten dwars op sporen
- gipsplaten met stucwerk

tpv riet

- nieuwe rieten kap
- bevestigd op 12 mm OSB
- panlatten 22 x 50
- isolatiefolie Xlaine 18v Schapenwol 18-laags Isolatiefolie, Rti 6.10 m2.K/W, RC 3.5
- beschot underlayment 19 mm
- nieuwe sporen min. 70 x 175 mm hoh 600 mm vlgs opgave constructeur
- aan binnenzijde panlatten dwars op sporen
- gipsplaten met stucwerk

**Opbouw kap deel:**

Als bestaand

**Architect**  
WARC architectuur & ontwikkeling  
Bronkhorsterweg 26  
7221 AC Steenderen  
0575451181  
0648930854

**Opdrachtgever**  
Familie Huetink  
Bakerwaardseweg 15  
Bronkhorst

**Project**  
**De Halve Welle**  
**Projectnummer**  
**1408**

**Omschrijving**  
Verbouw woonboerderij

**Projectgegevens**  
Bakerwaardseweg 15  
7226LR Bronkhorst

**Onderwerp**  
Dakaanzicht

**Schaal**  
1:100

**Formaat**  
A2


**Datum**  
01-03-2016

**Status**  
Definitief

**Wijzigingen**  
-

**Getekend**  
WR

**Tekeningnummer**  
**TO-06**

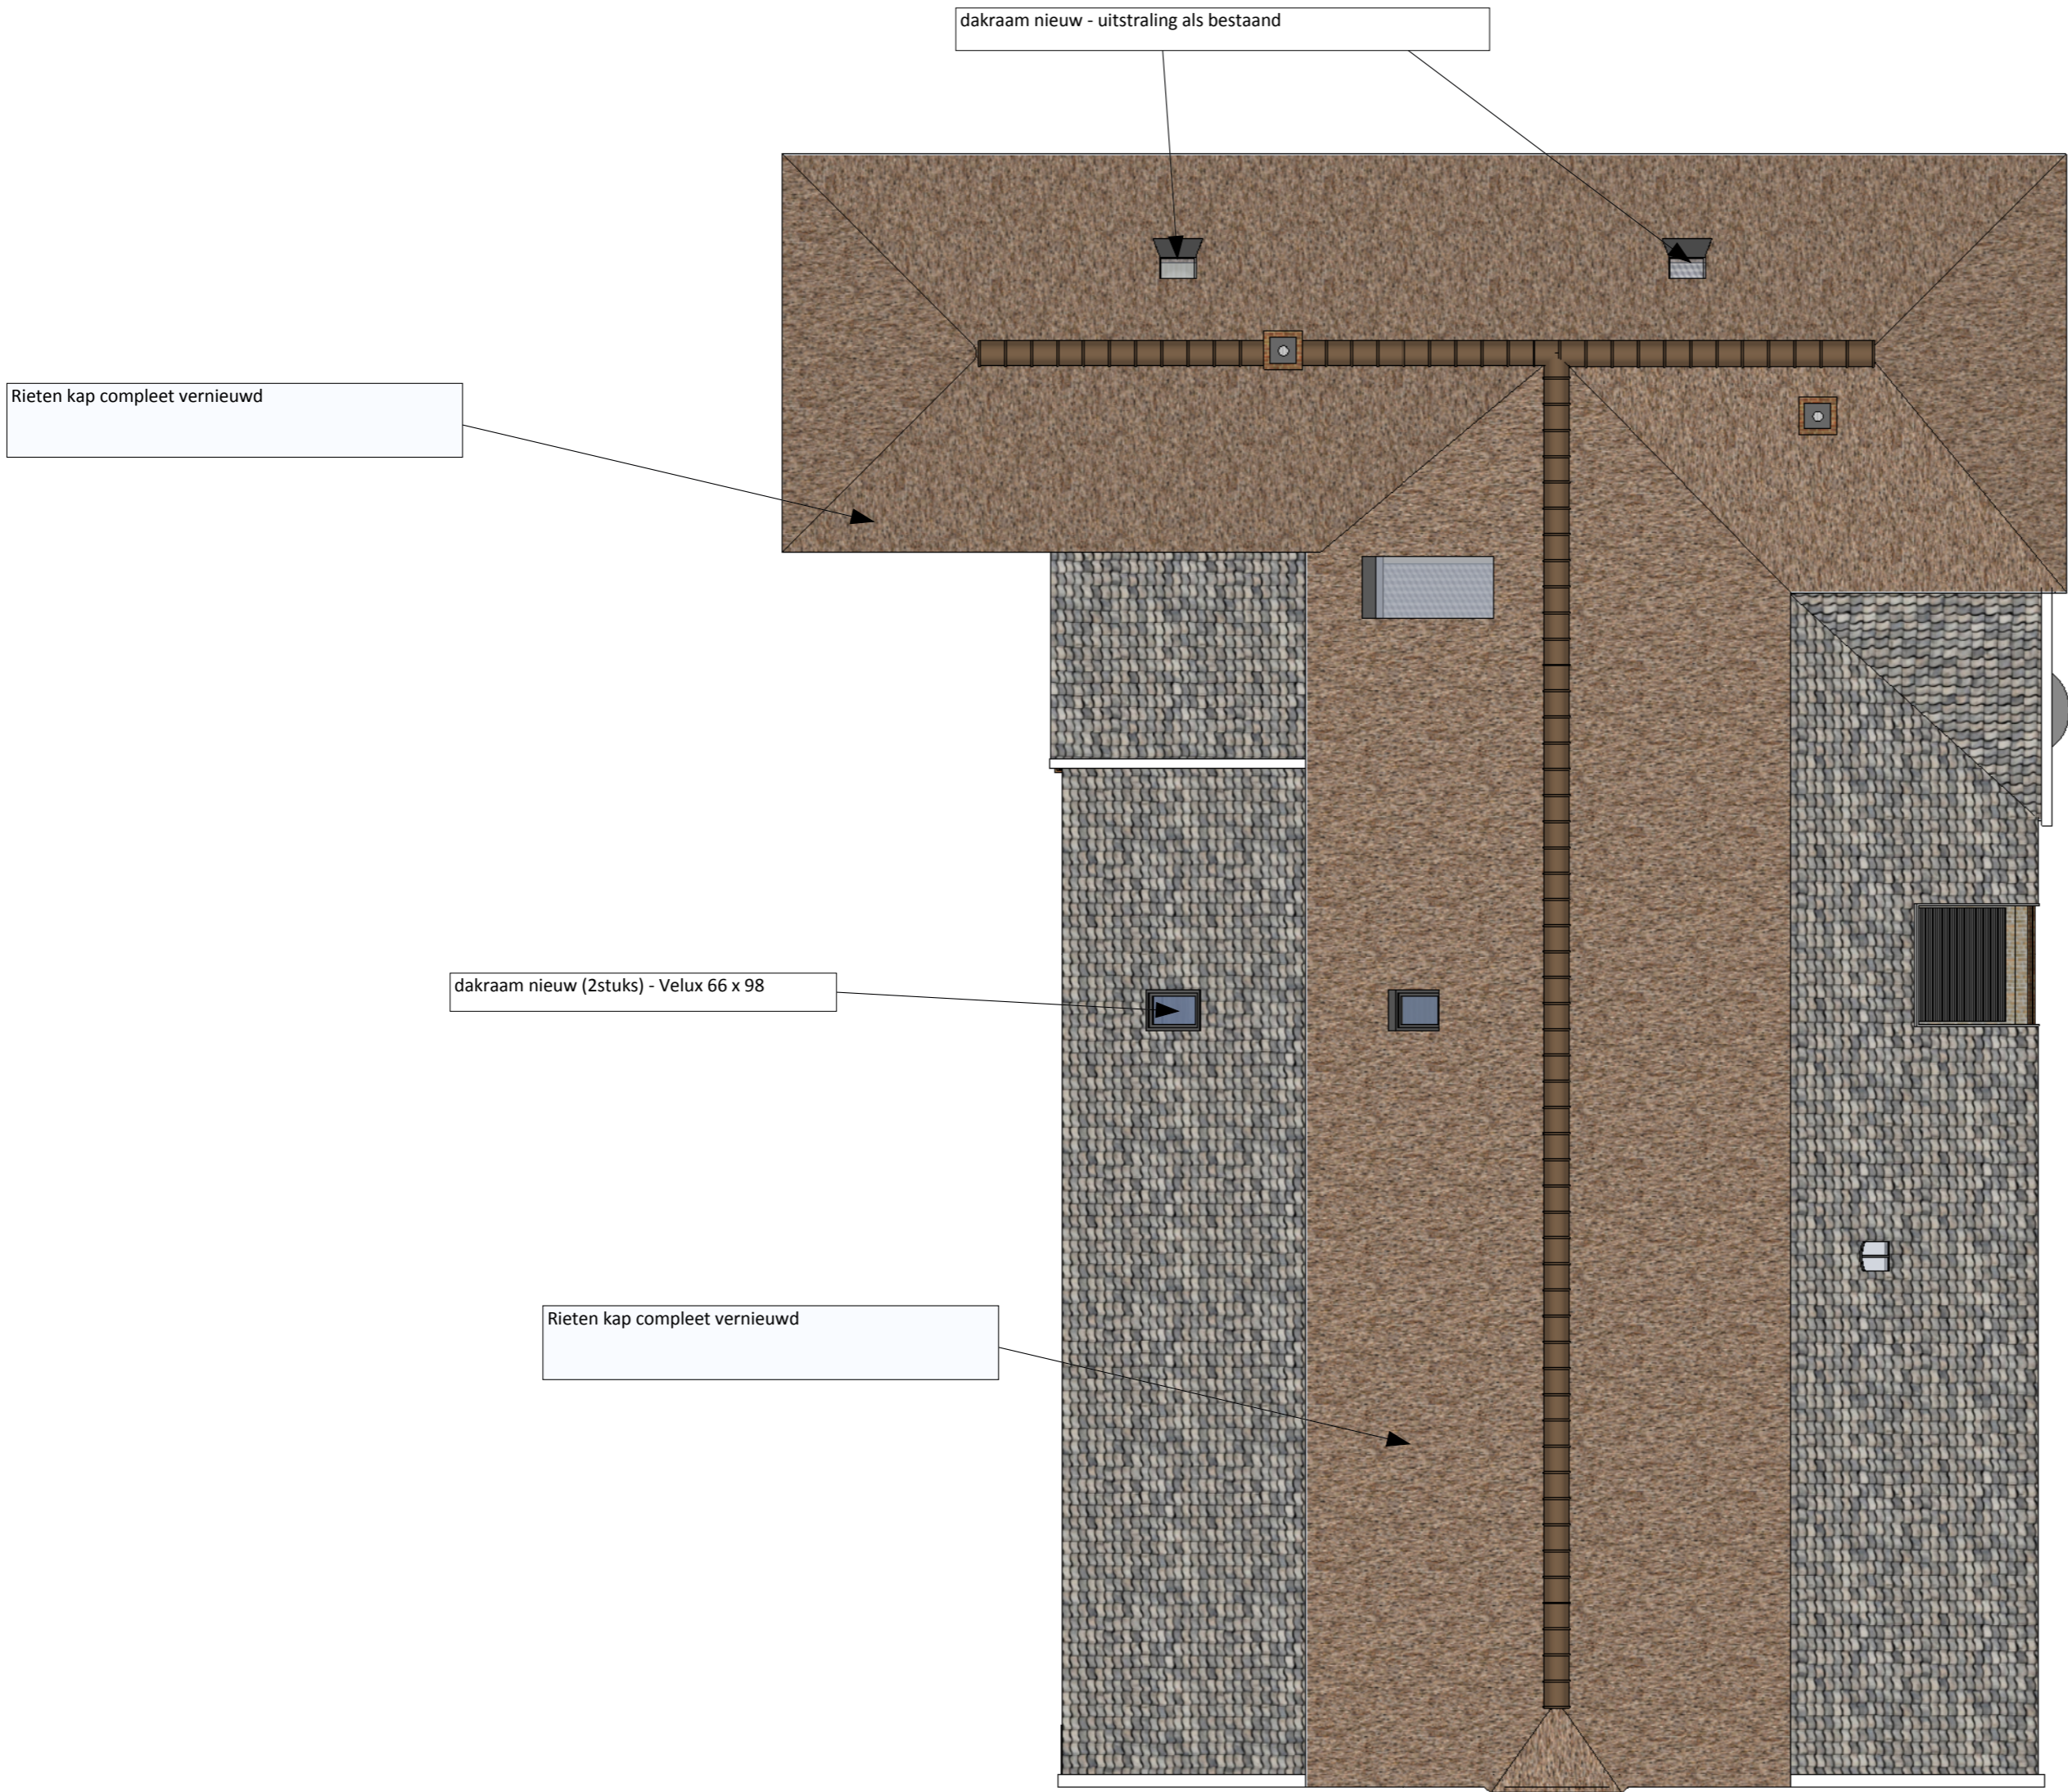

Dakaanzicht

Alle constructies vlgs  
opgave constructeur!

Alle maatvoering in het  
werk te controleren!