

Aanbouw Woonhuis Hummelo

1602

Opdrachtgever: Fam. De Rover & Remmers

Contactpersonen: Carolien de Rover & Frans Remmers

Mobiel: 06-51367601

Email: remmers36a@outlook.com

Architect: Petra Sejkorova - Frank de Vleeschhouwer



Tel: 06-30933007 06-28899835

Fase: Vergunningsaanvraag


Datum: 14/08/2016

AANBESTEDINGSDOSSIER


1:50

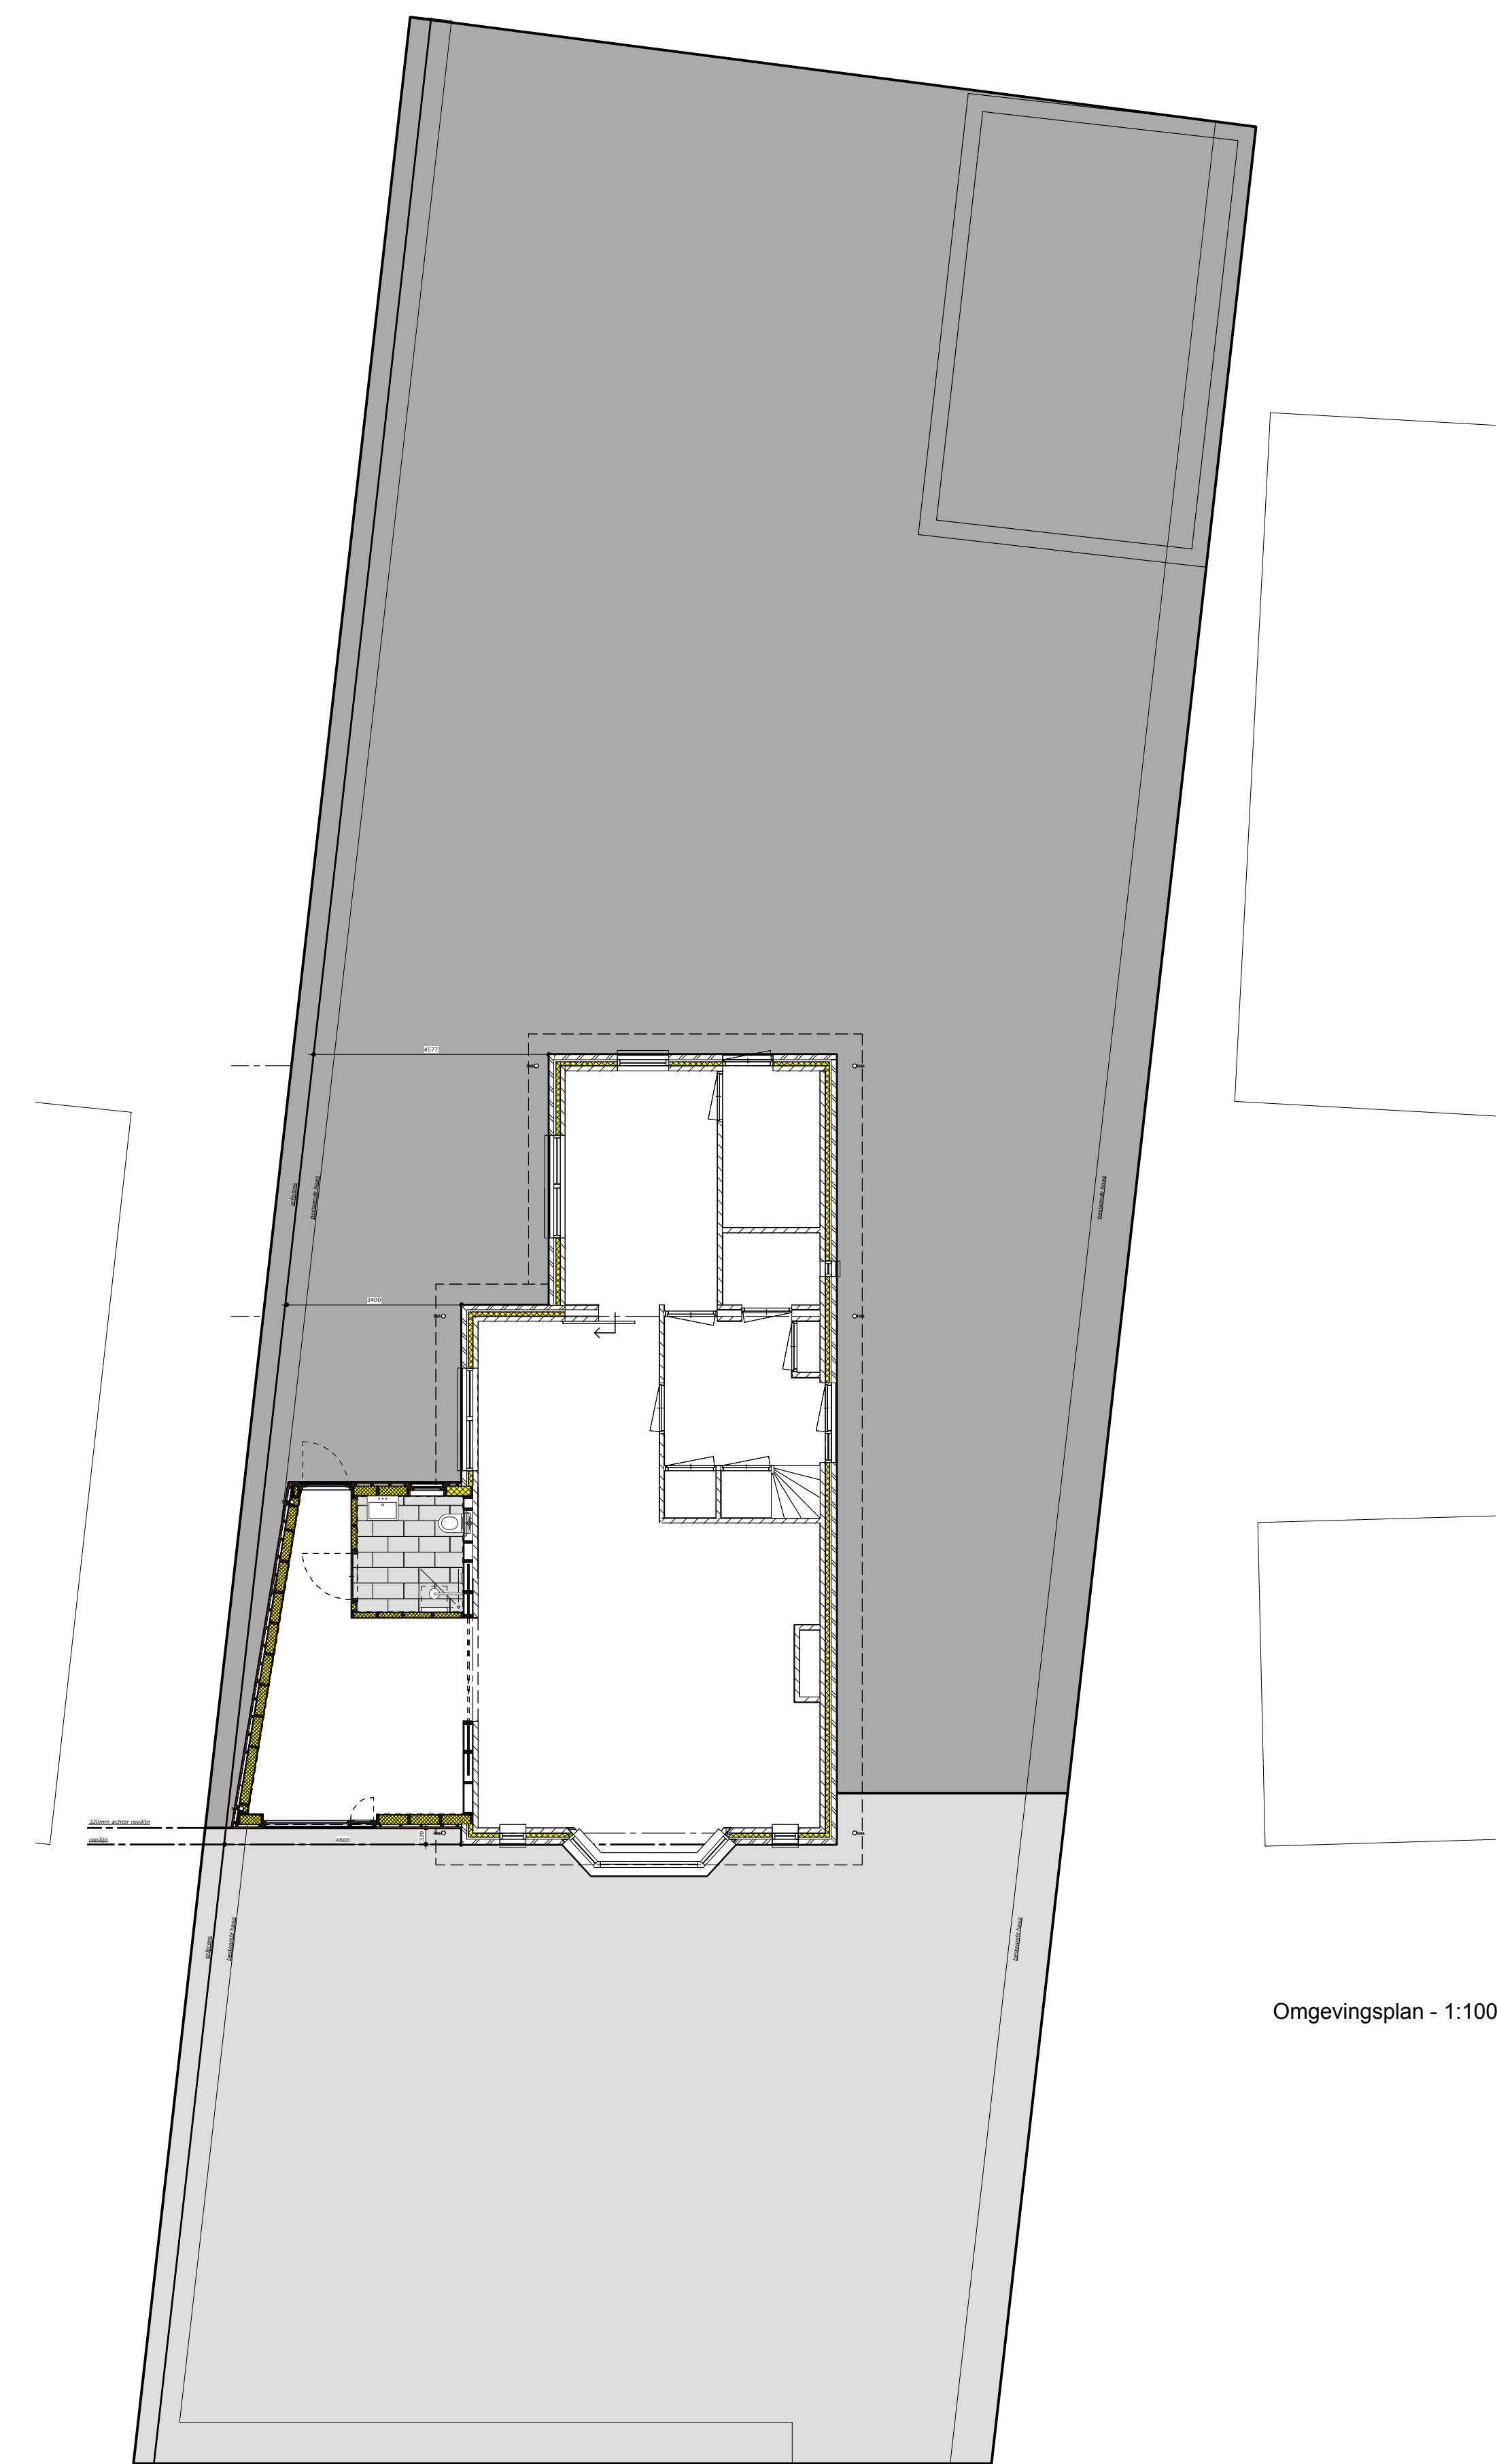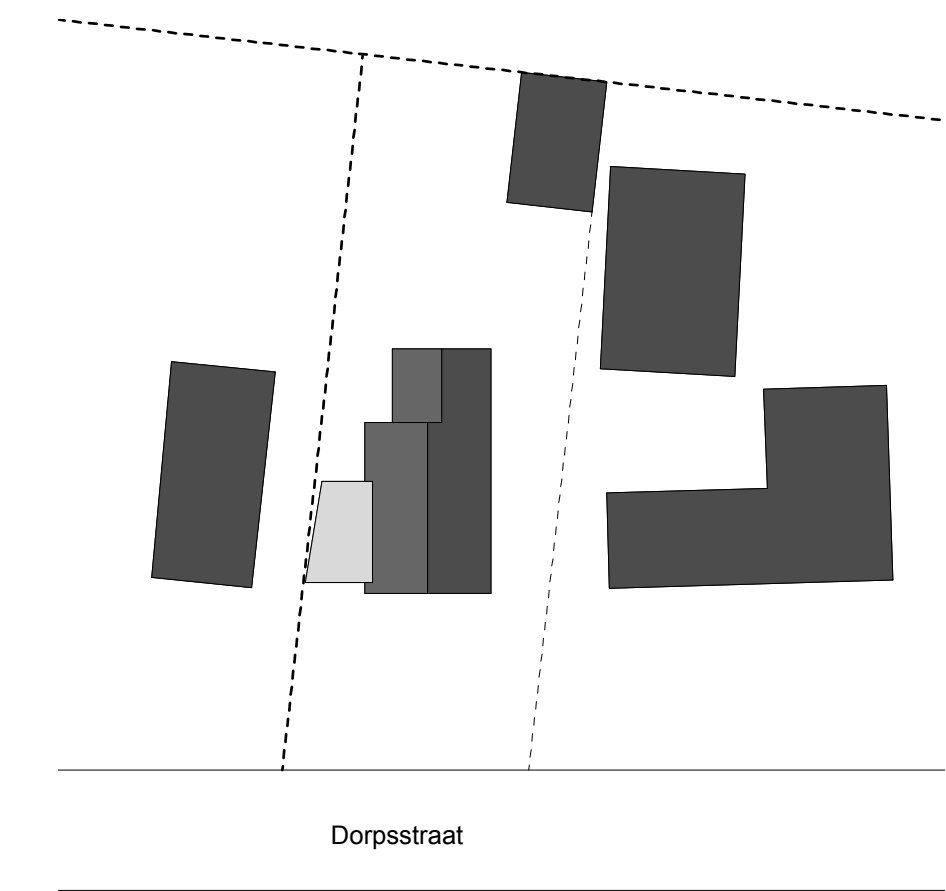


Omgevingsplan - 1:100

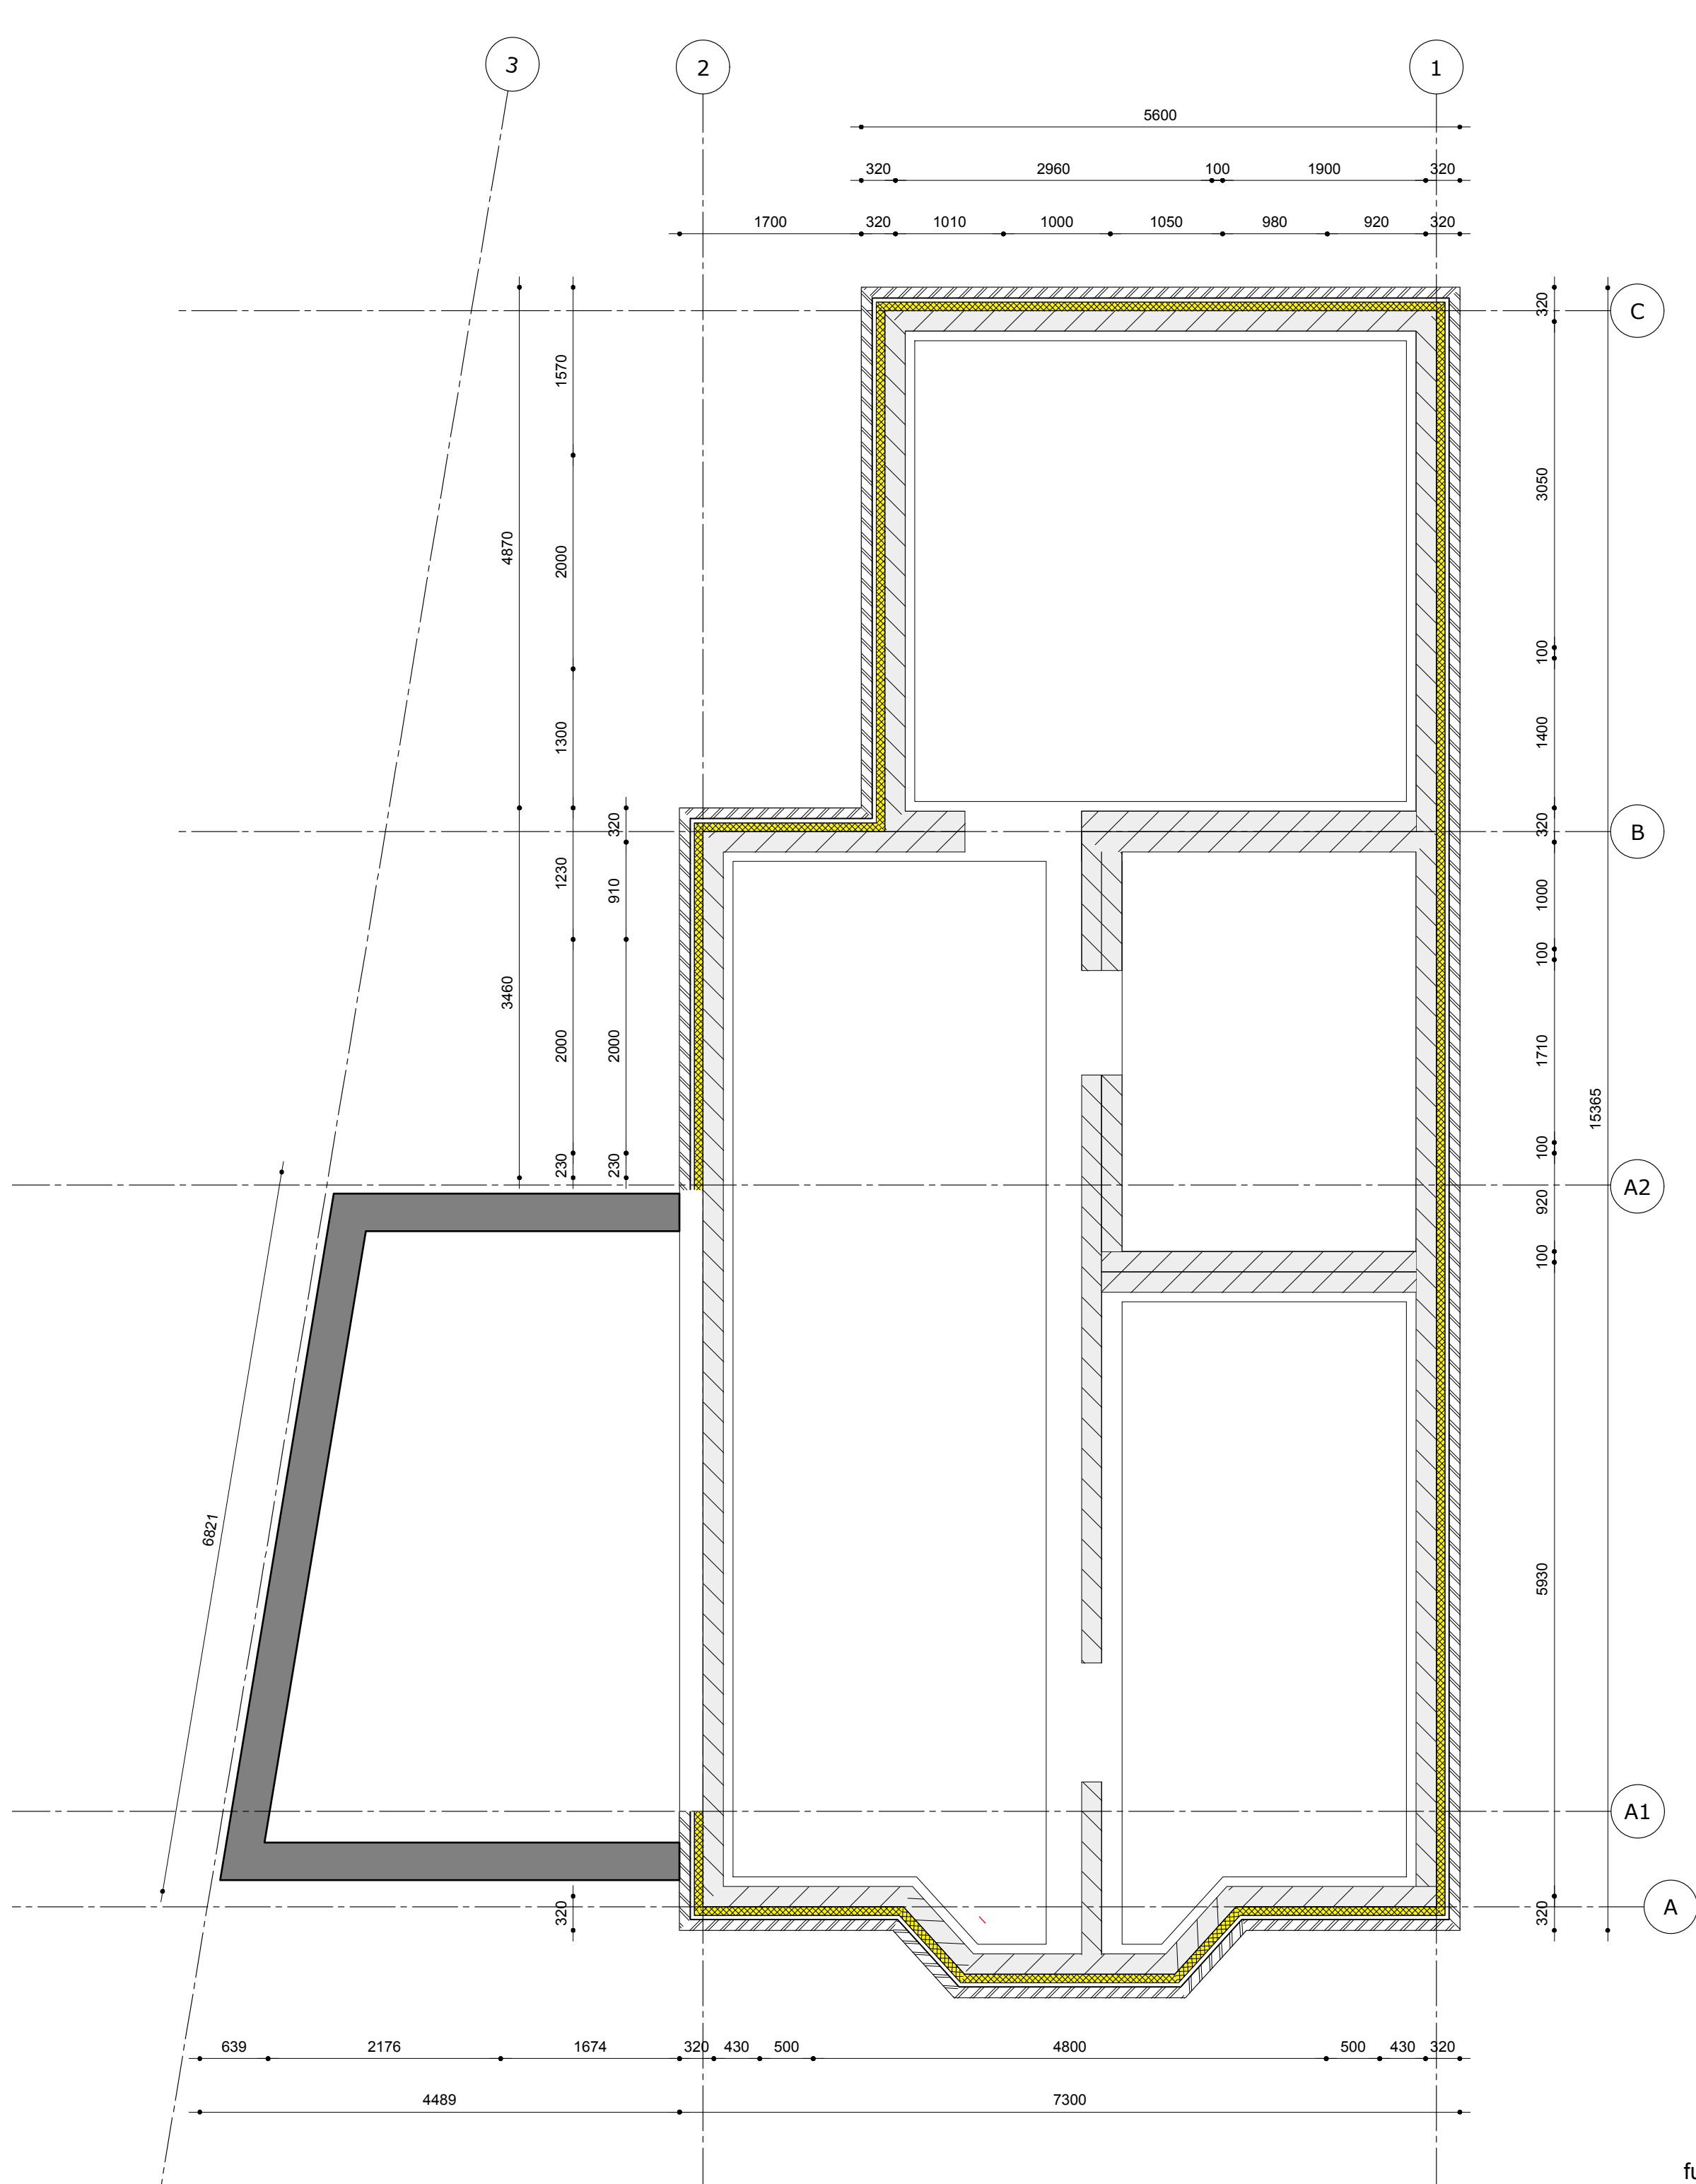


fundering - 1:50

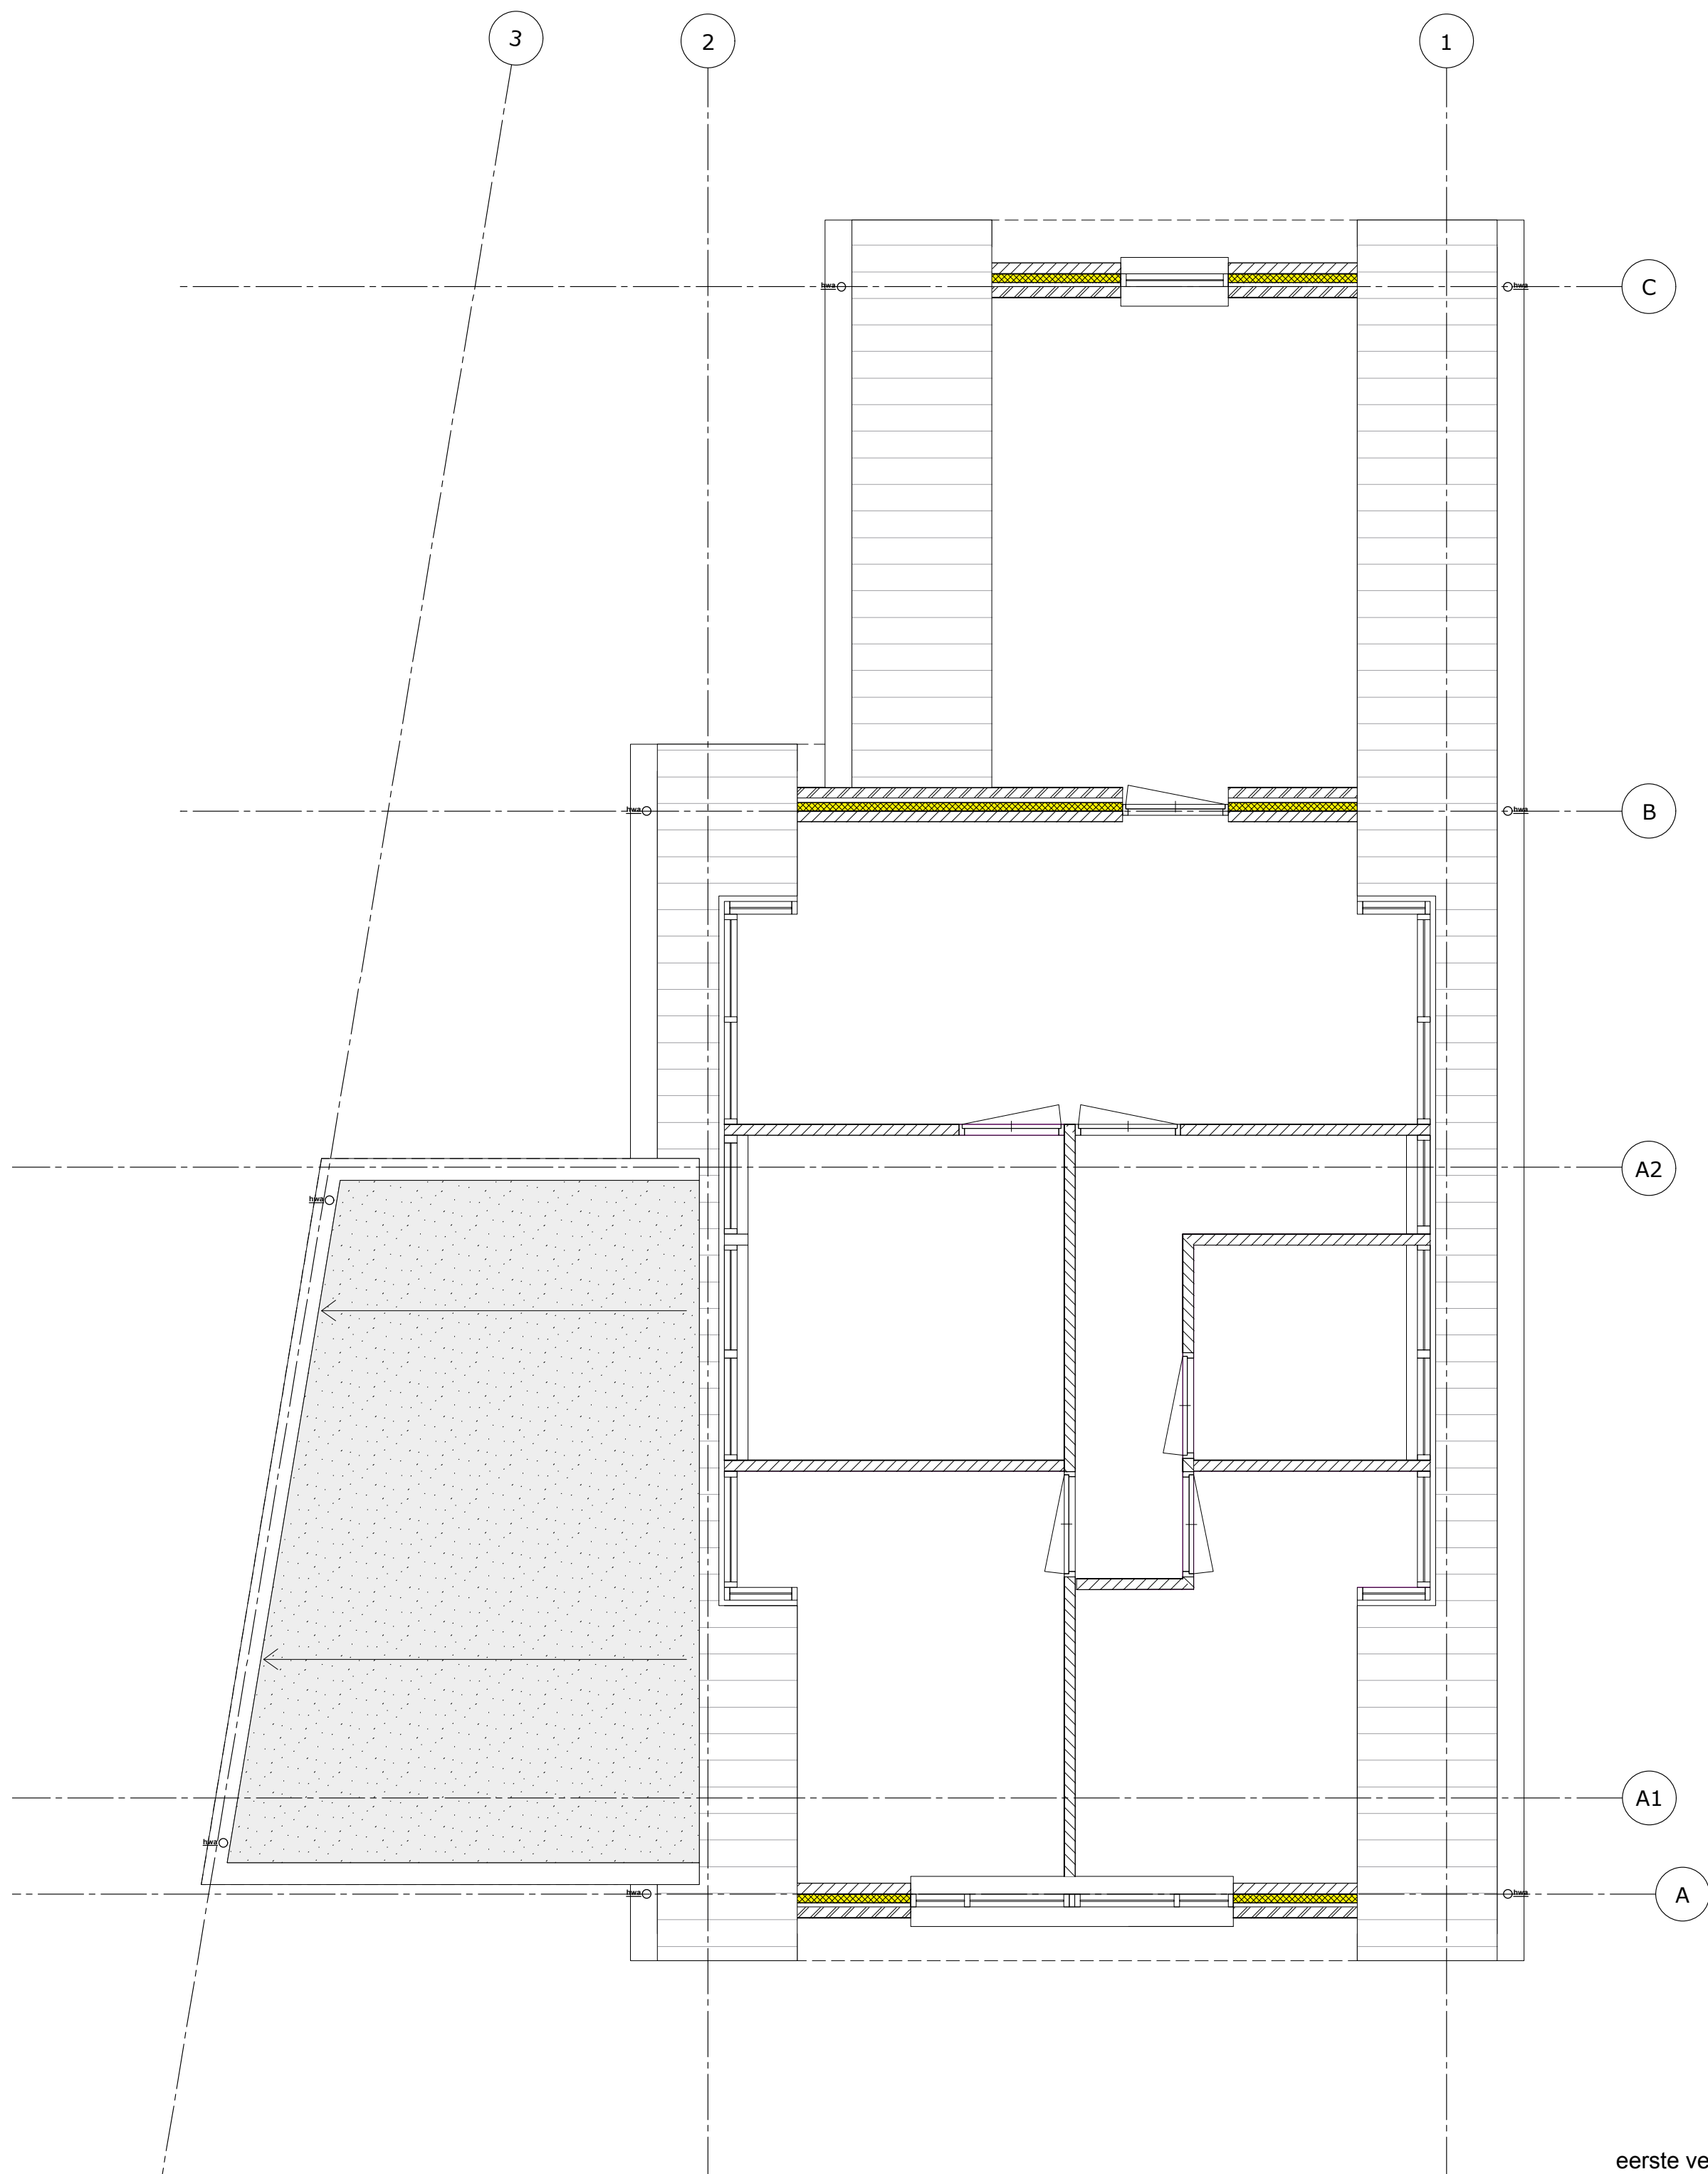

eerste verdieping - 1:50

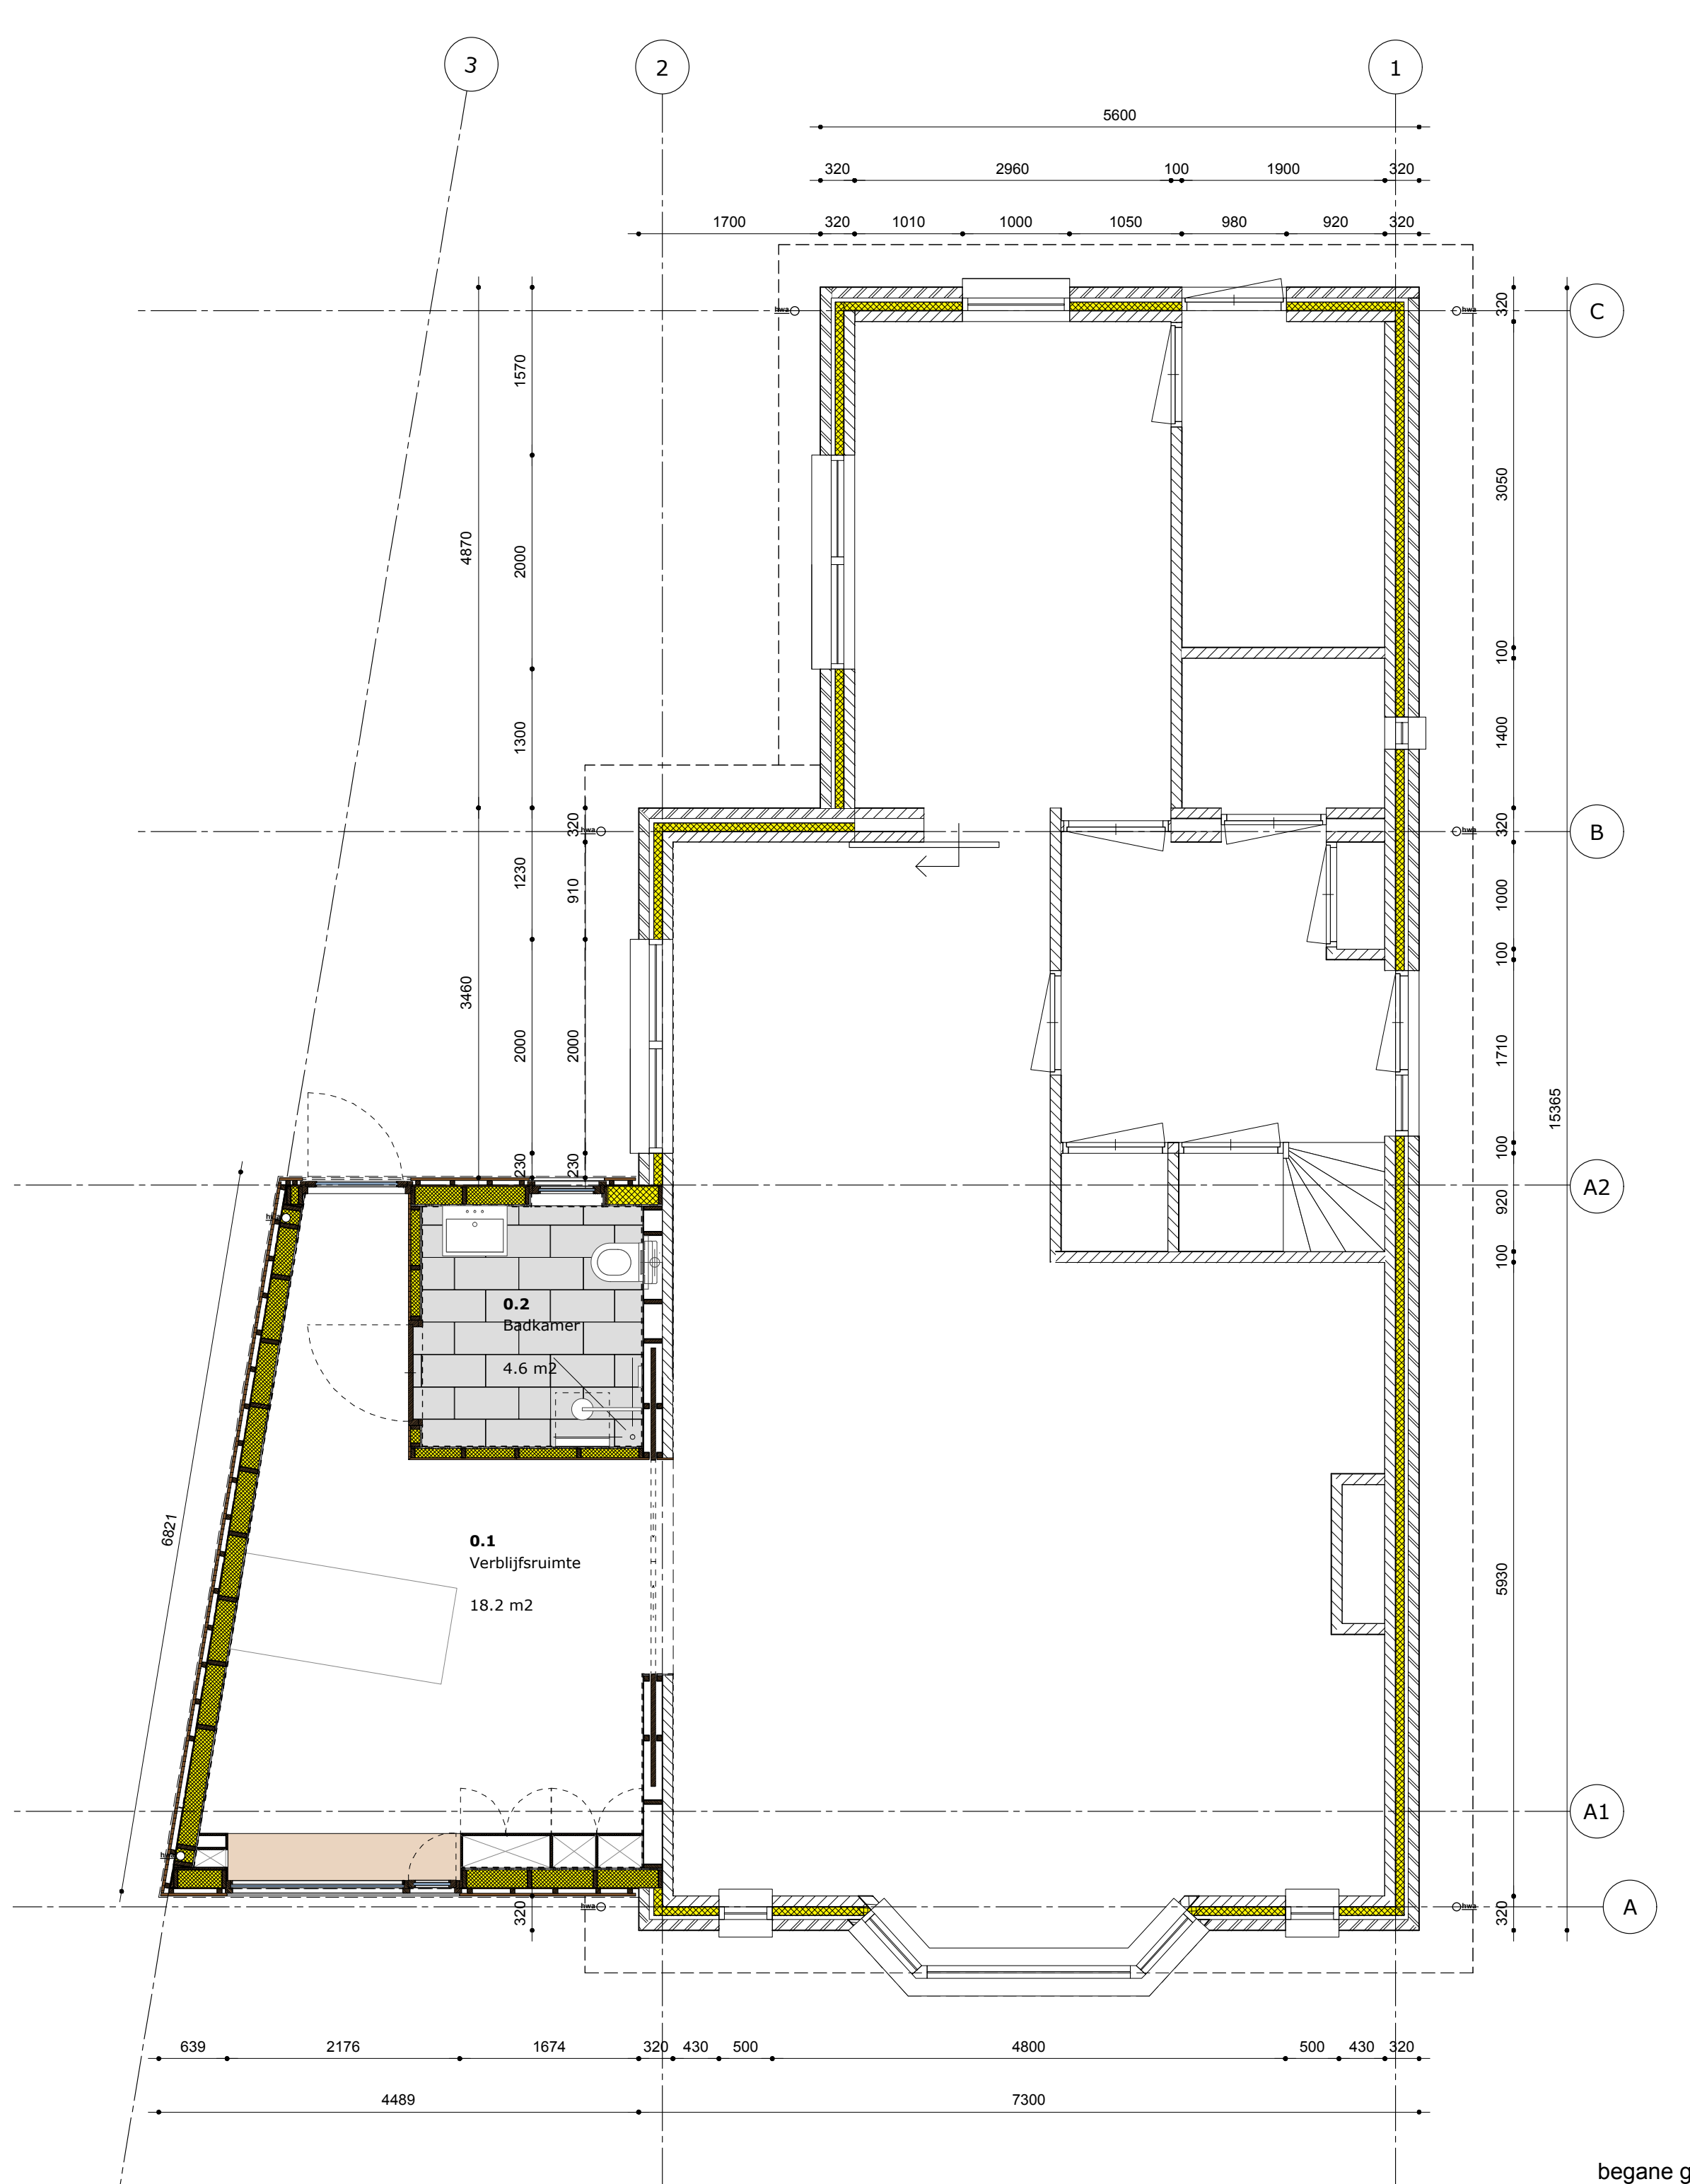

begane grond - 1:50

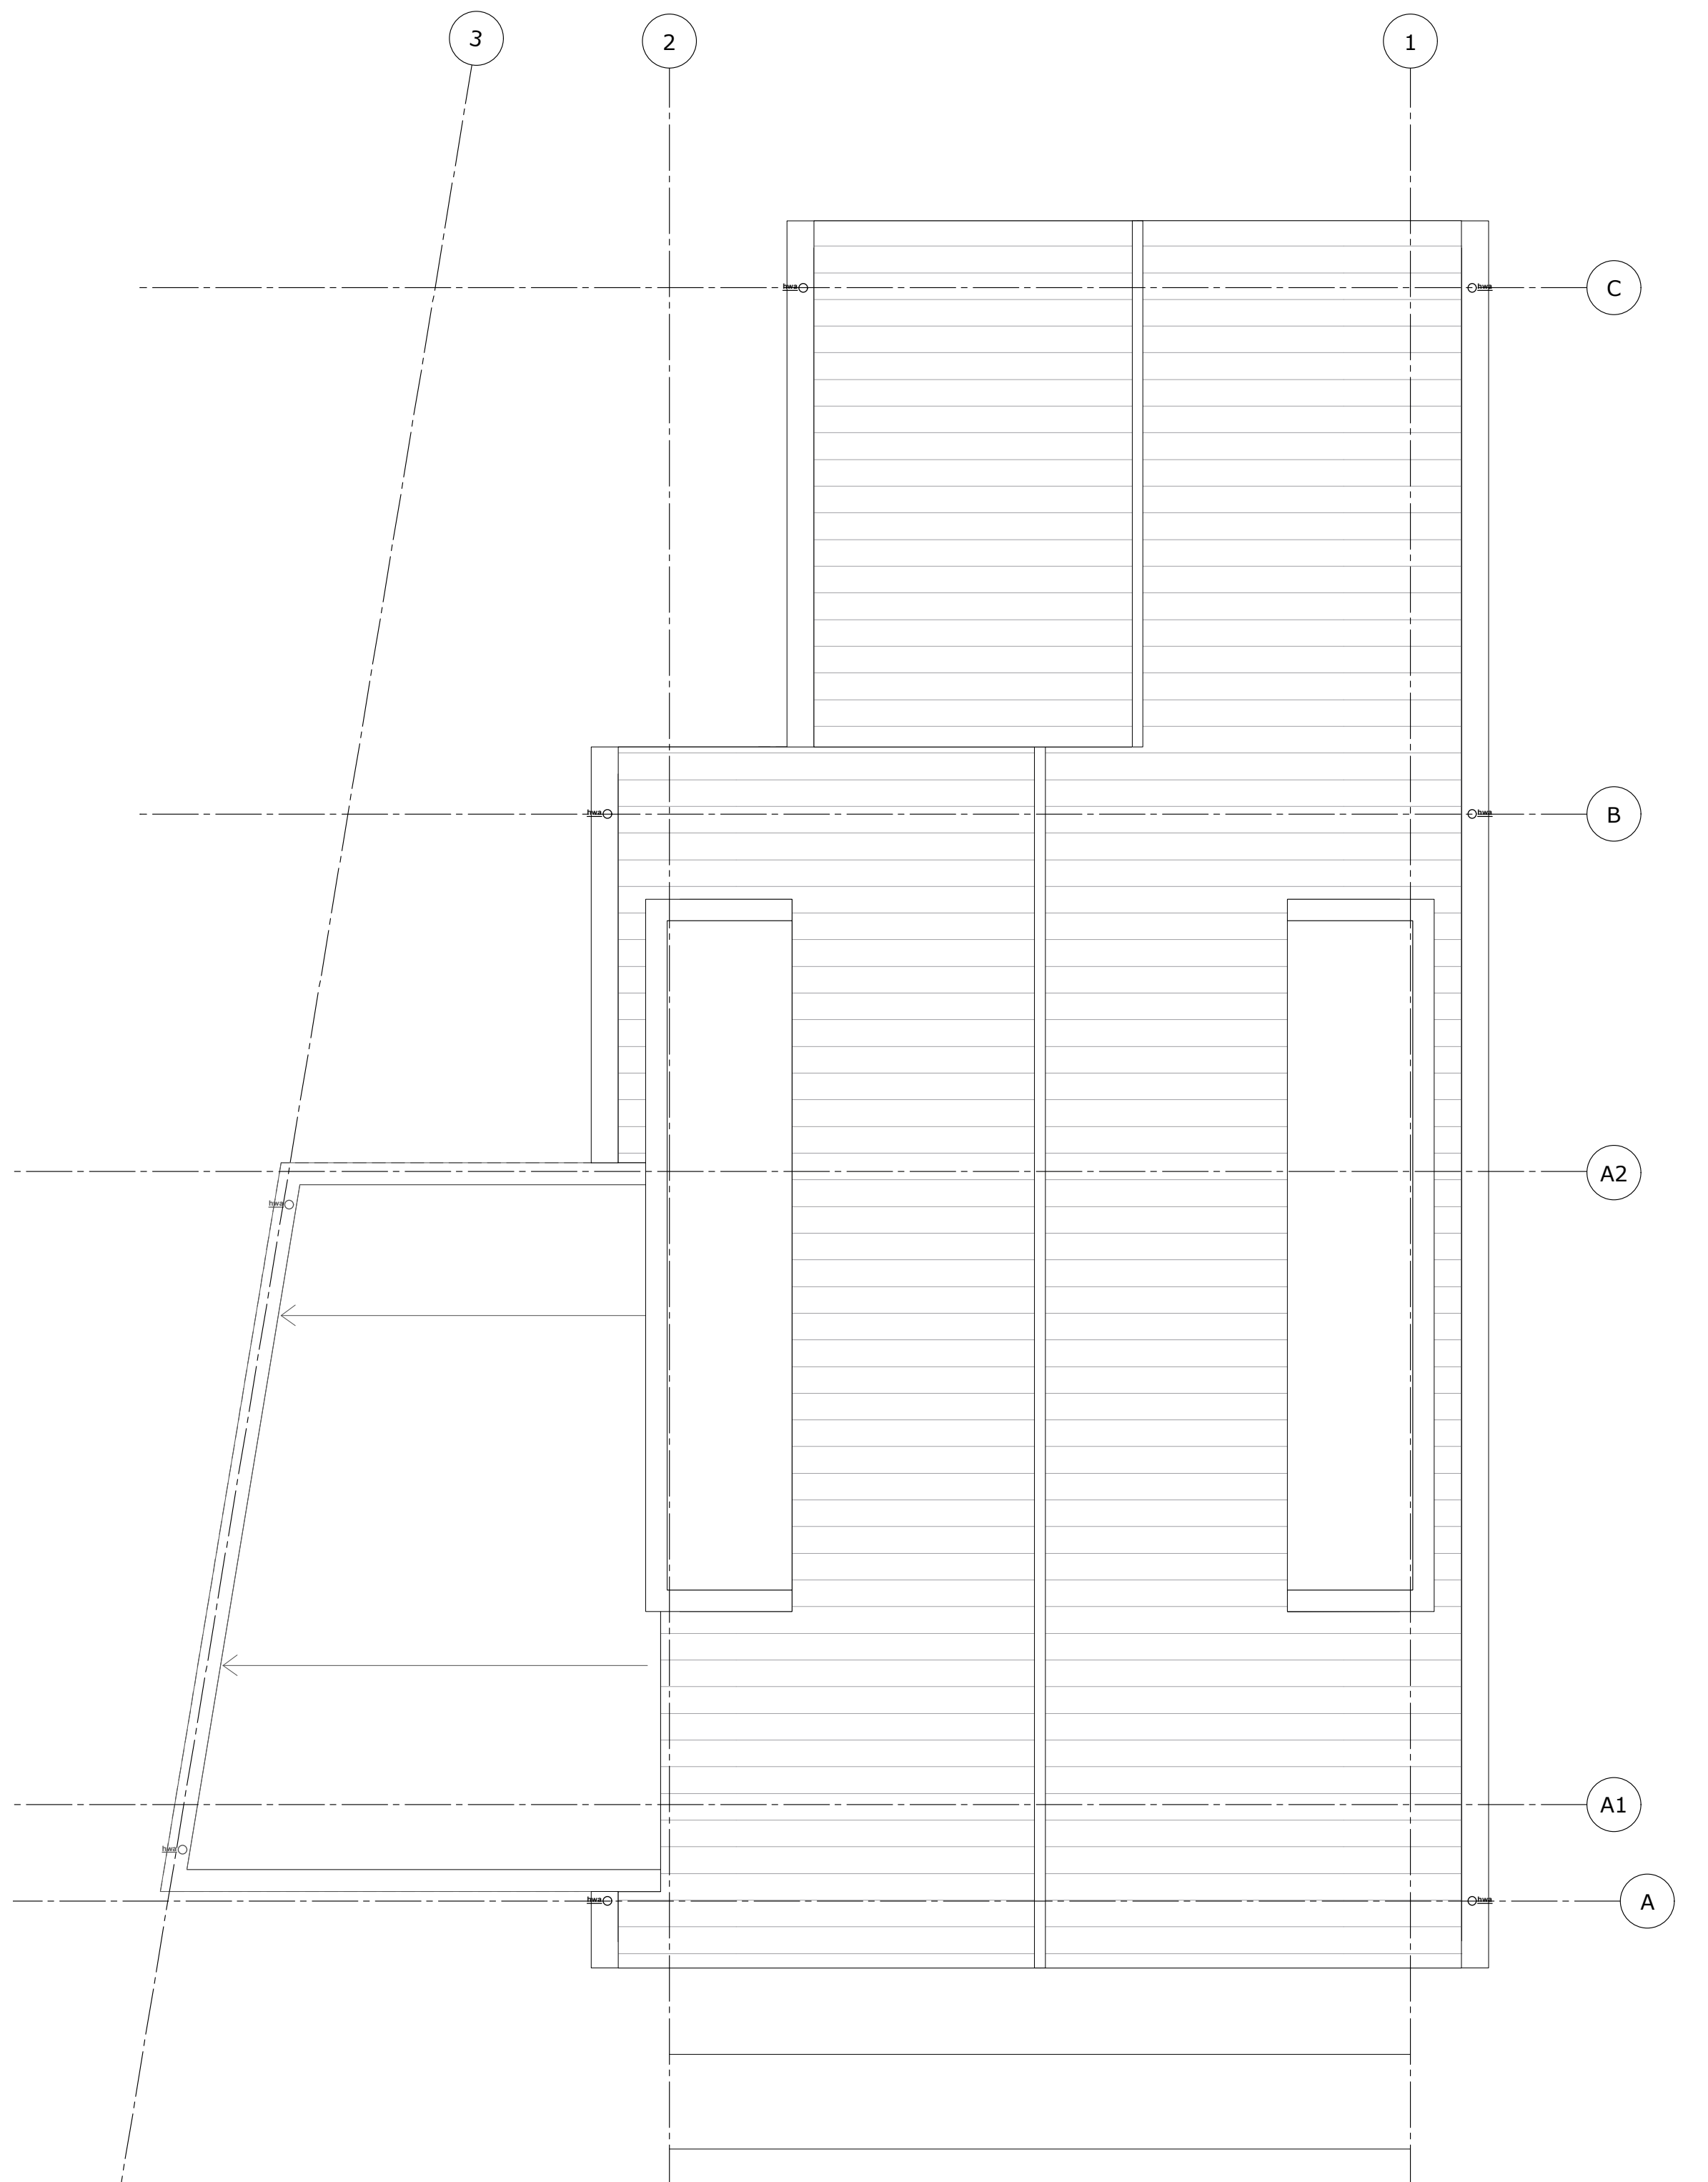

dak - 1:50



Aanbouw Woonhuis Hummelo

1602

Opdrachtgever: Fam. De Rover & Remmers

Contactpersonen: Carolien de Rover & Frans Remmers

Mobiel: 06-51367601

Email: remmers36a@outlook.com

Architect: Petra Sejkorova - Frank de Vleeschhouwer



Tel: 06-30933007 06-28899835

Fase: Vergunningsaanvraag

Datum: 14/08/2016

AANBESTEDINGSDOSSIER


1:50

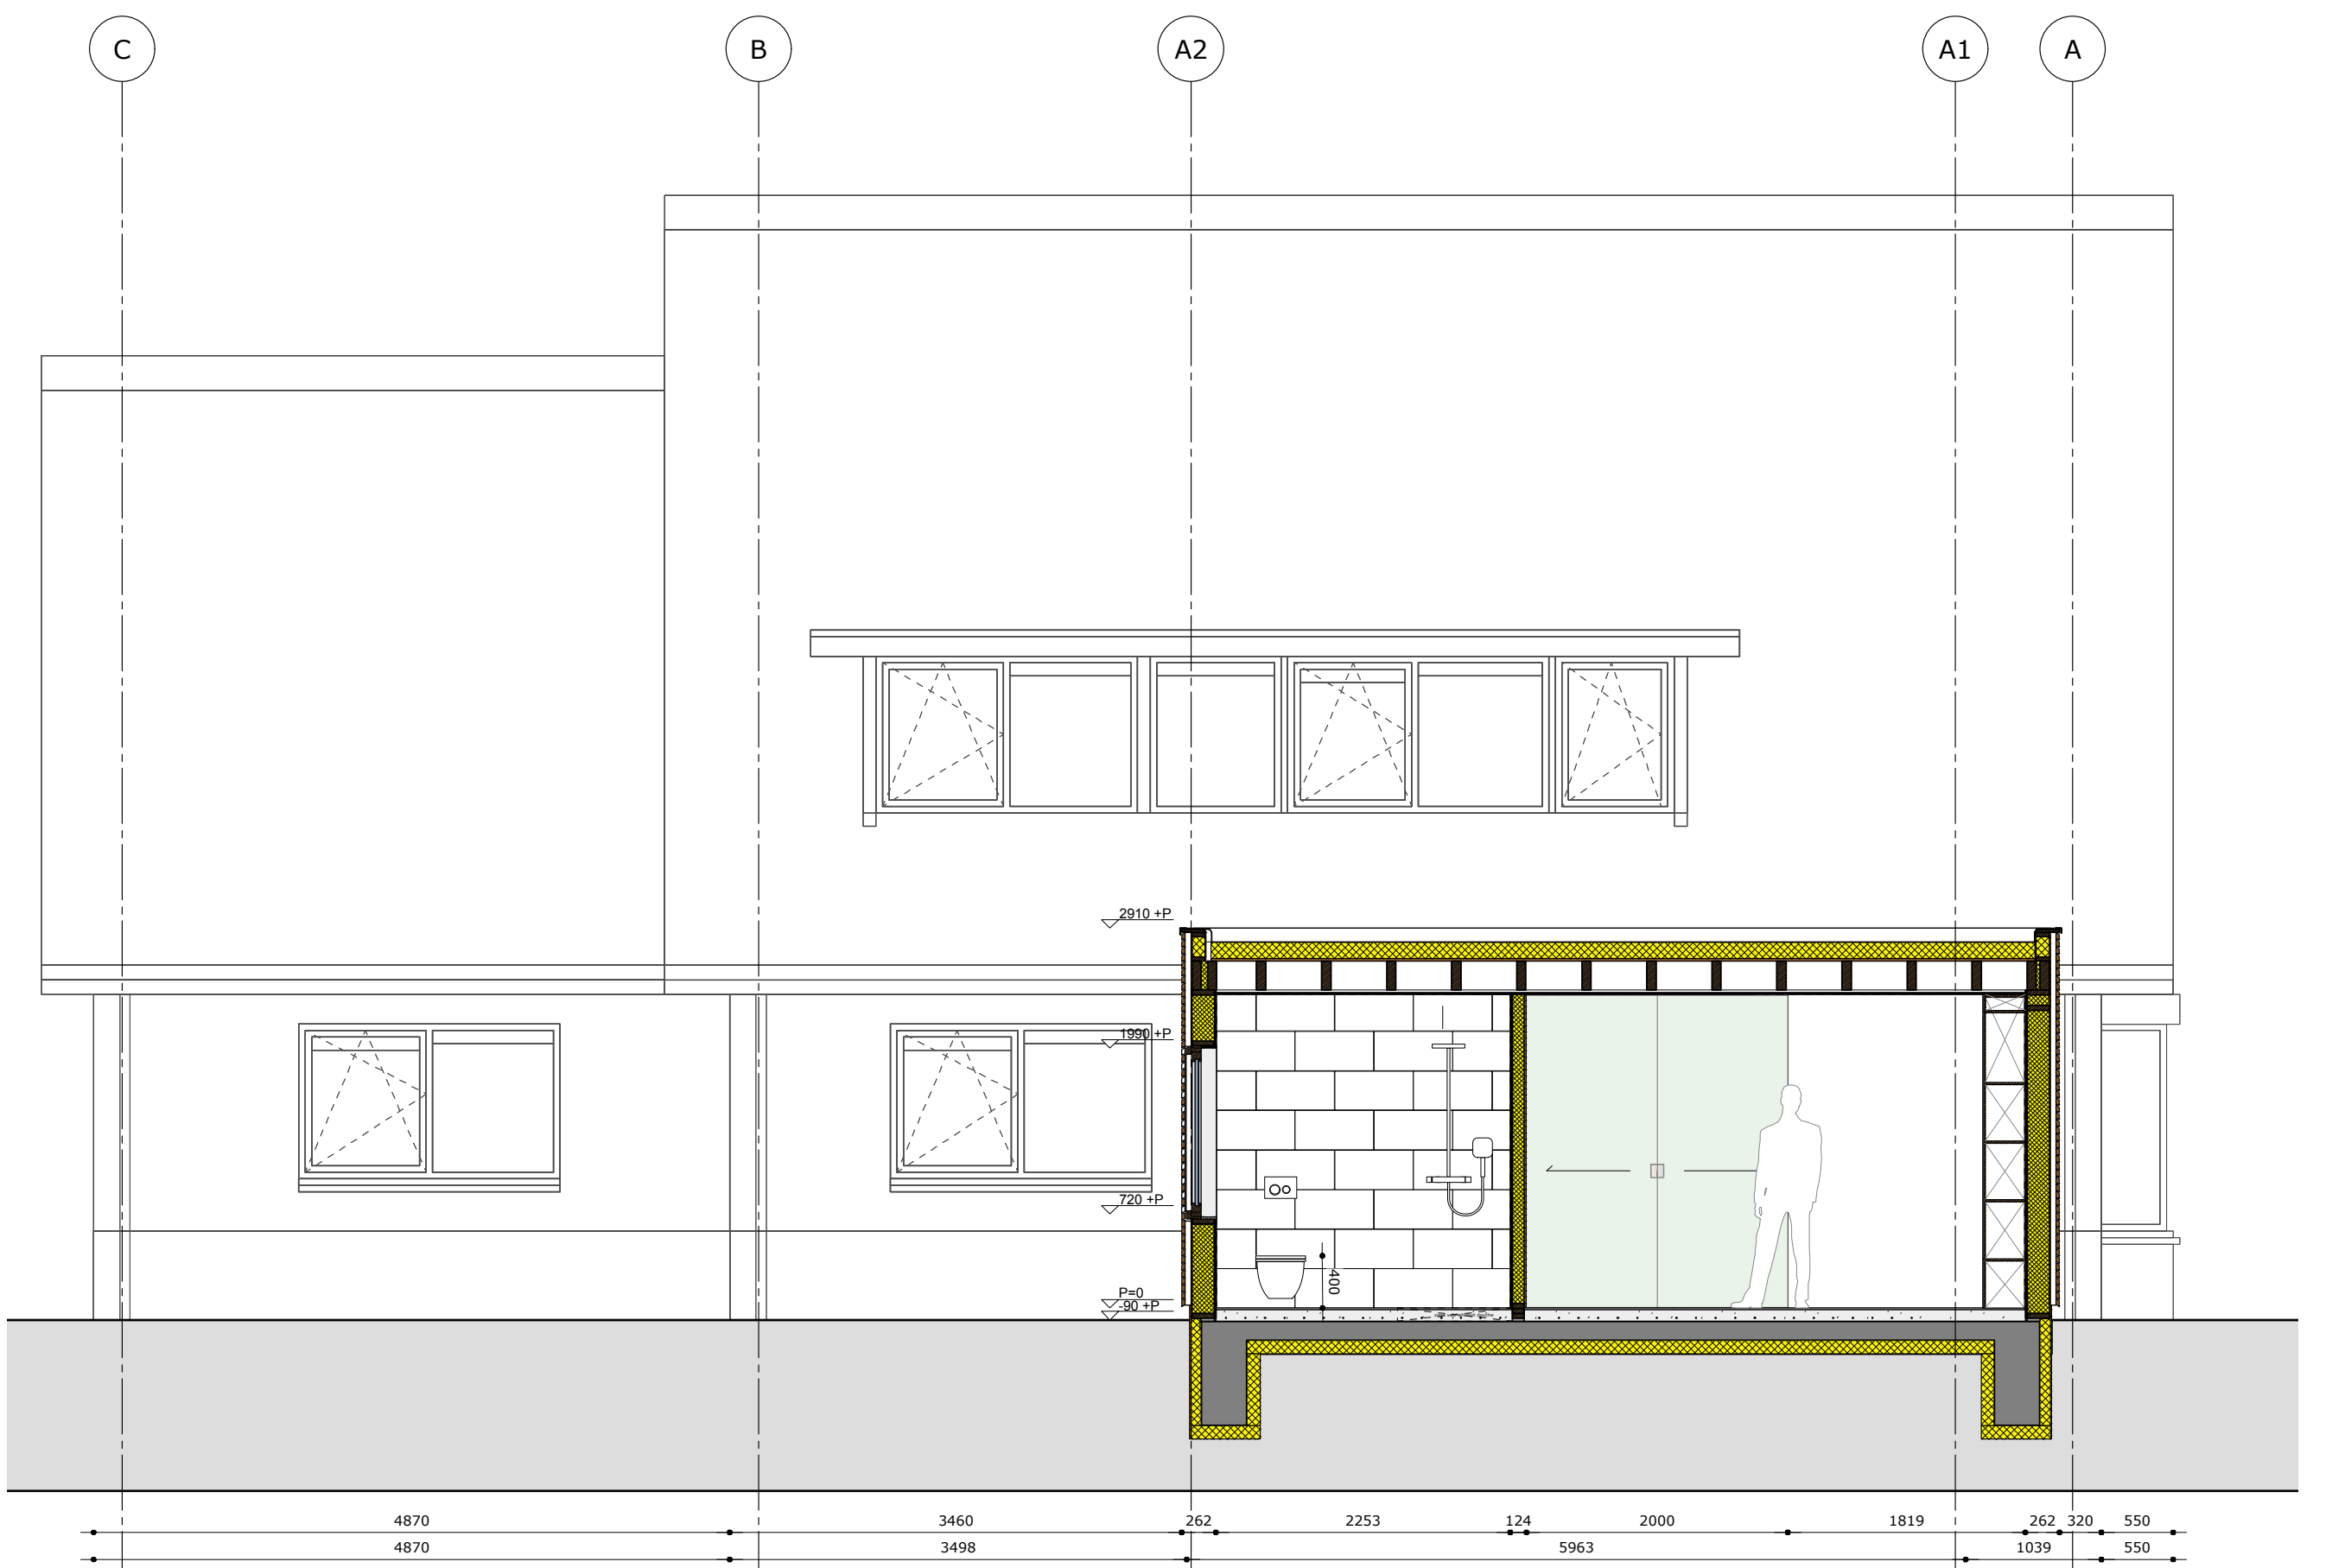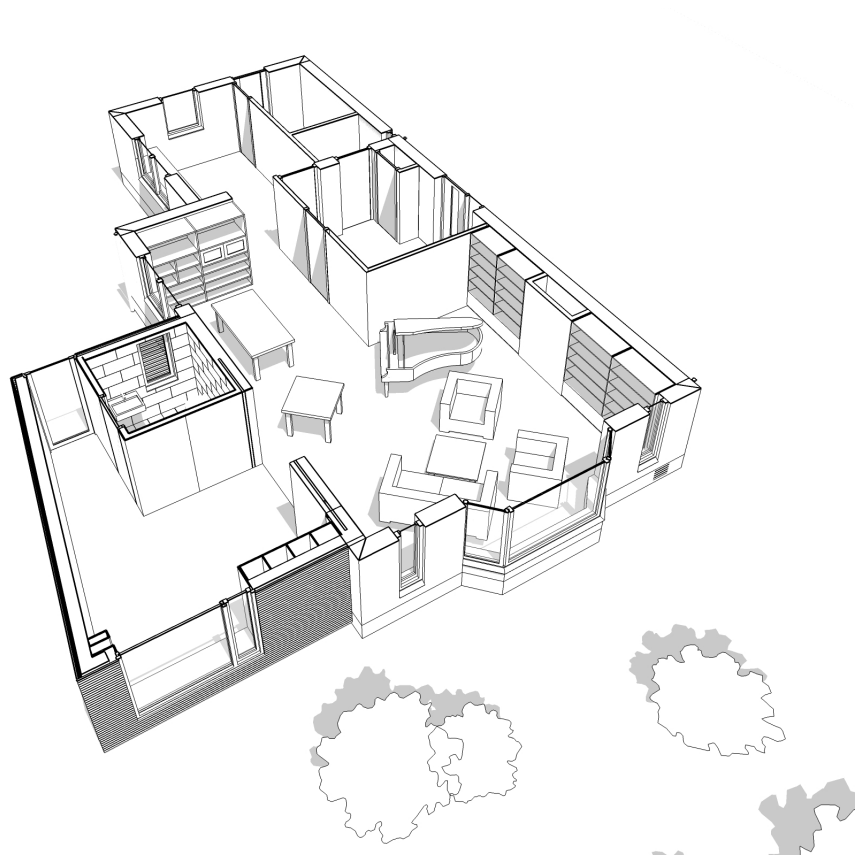


doorsnede A-A - 1:50



doorsnede C-C - 1:50

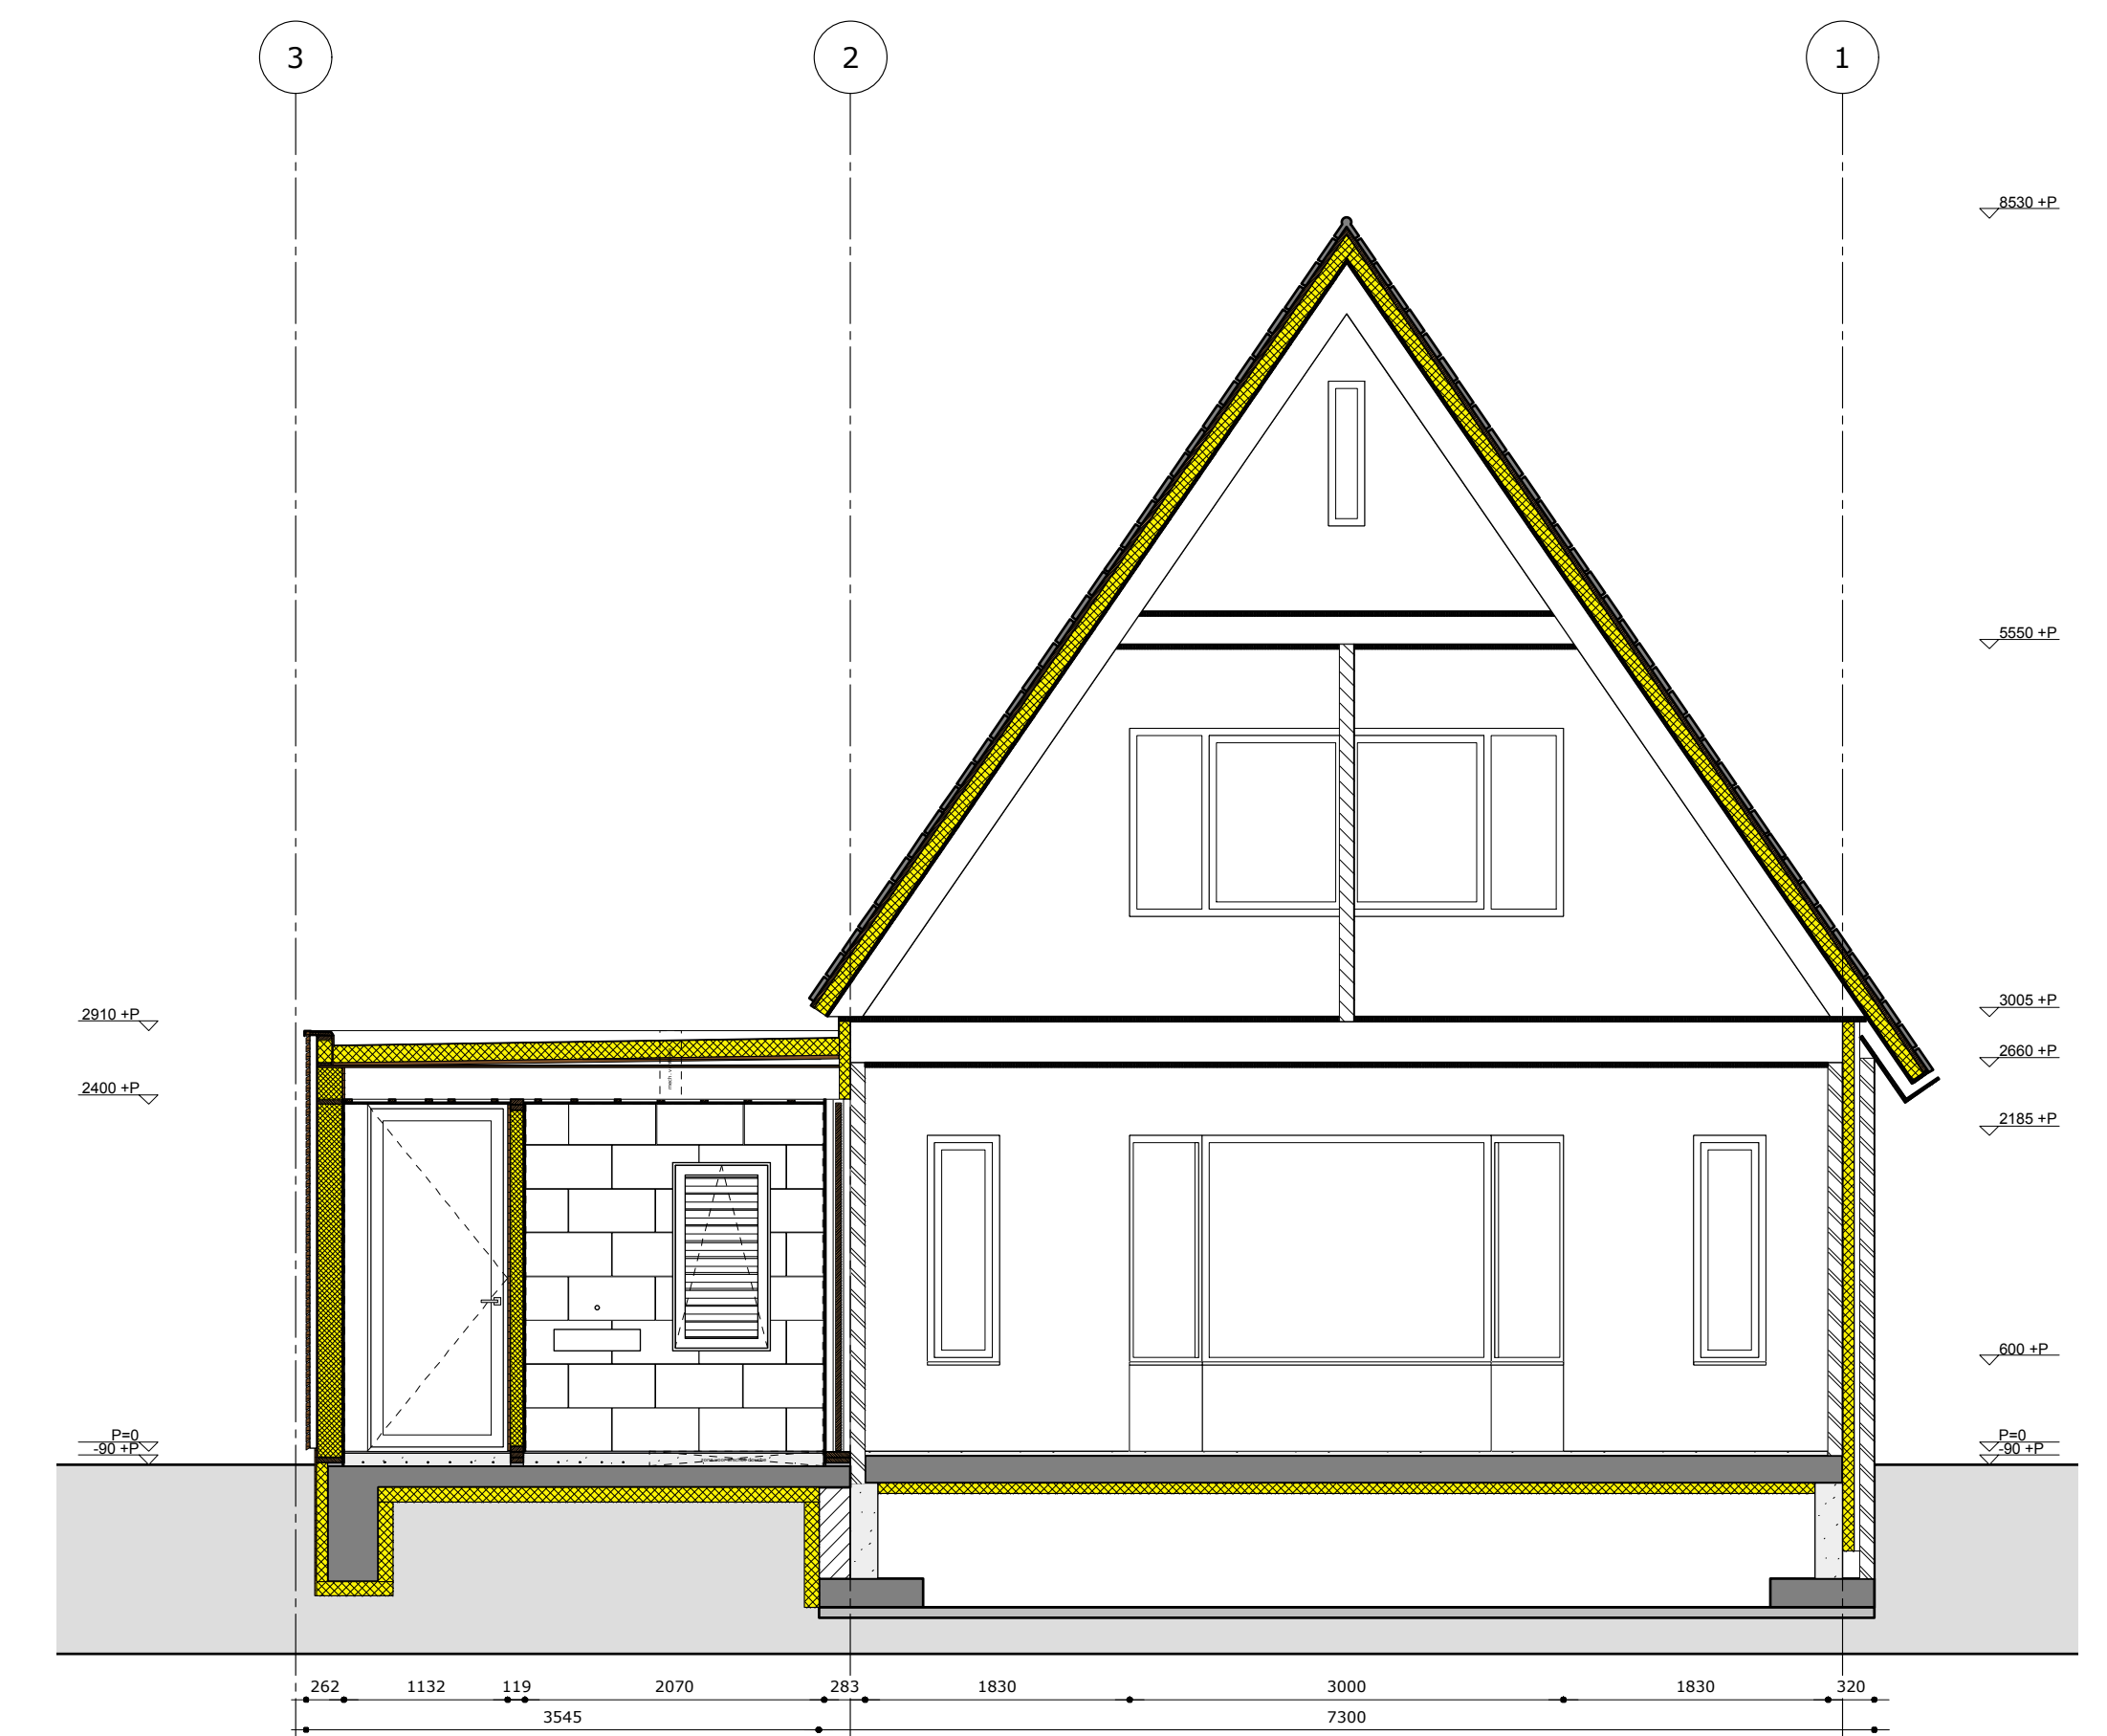

doorsnede E-E - 1:50

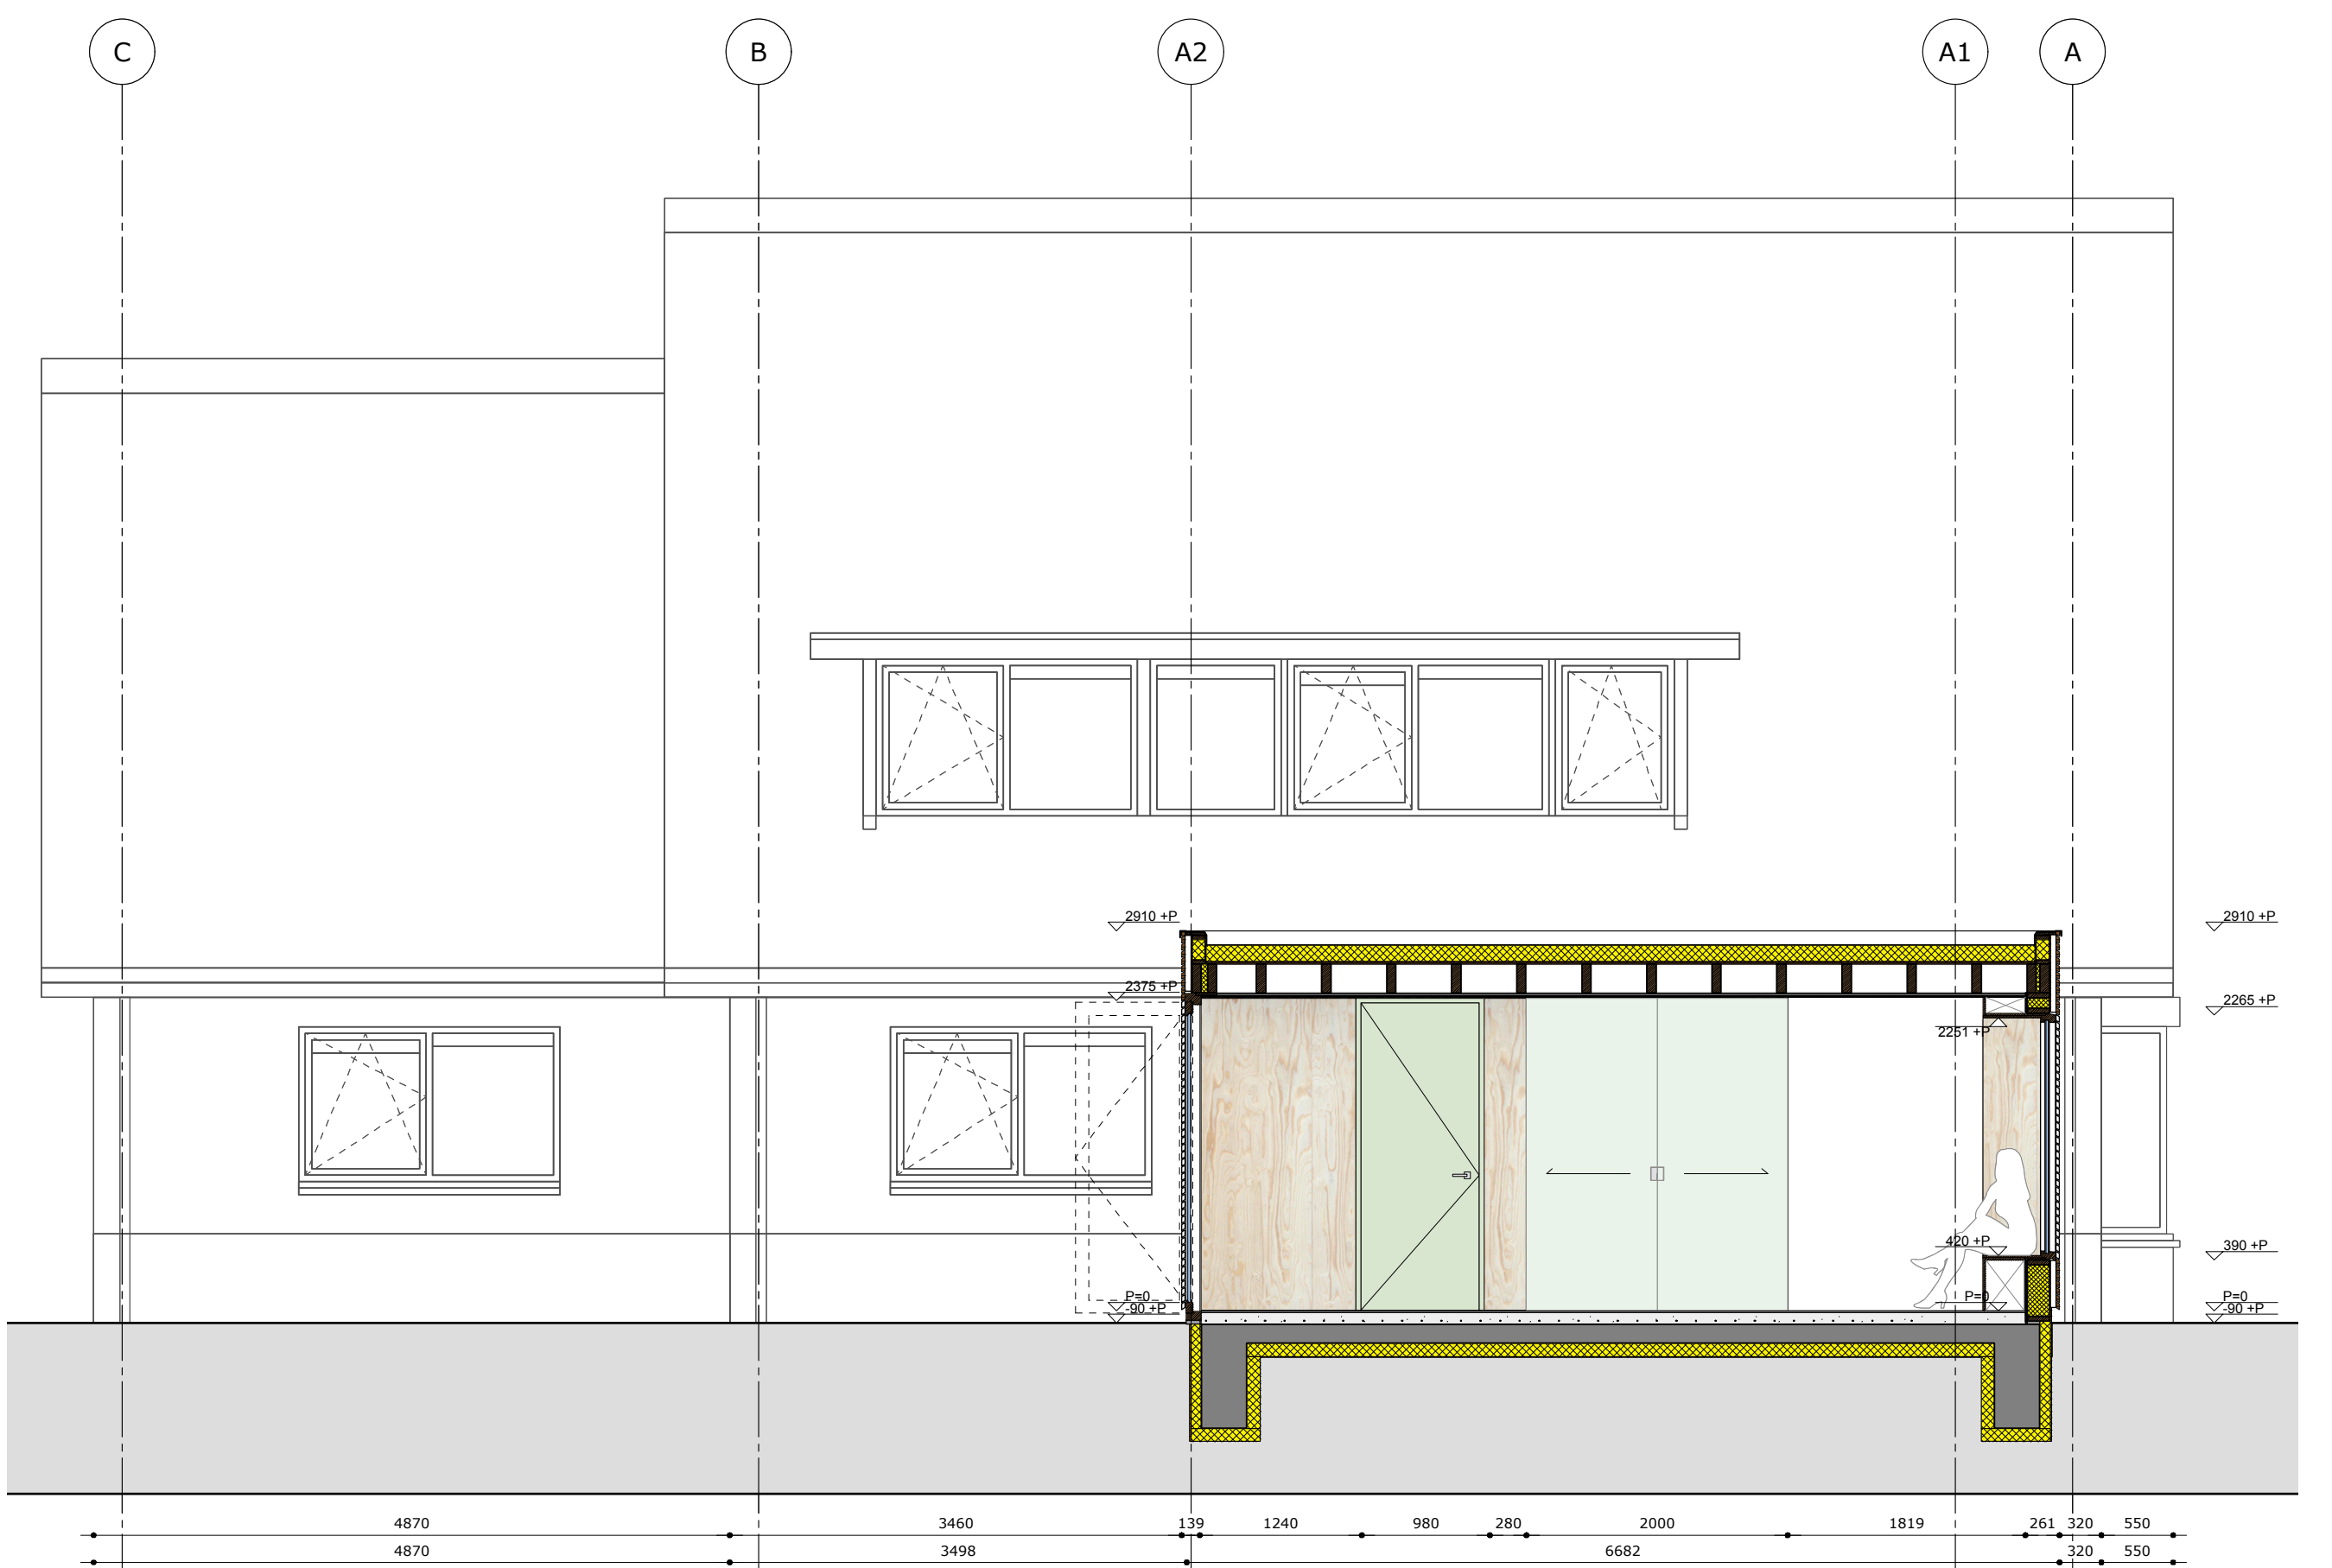

doorsnede B-B - 1:50




doorsnede D-D - 1:50



noord-oost gevel - 1:50



zuid-oost gevel - 1:50

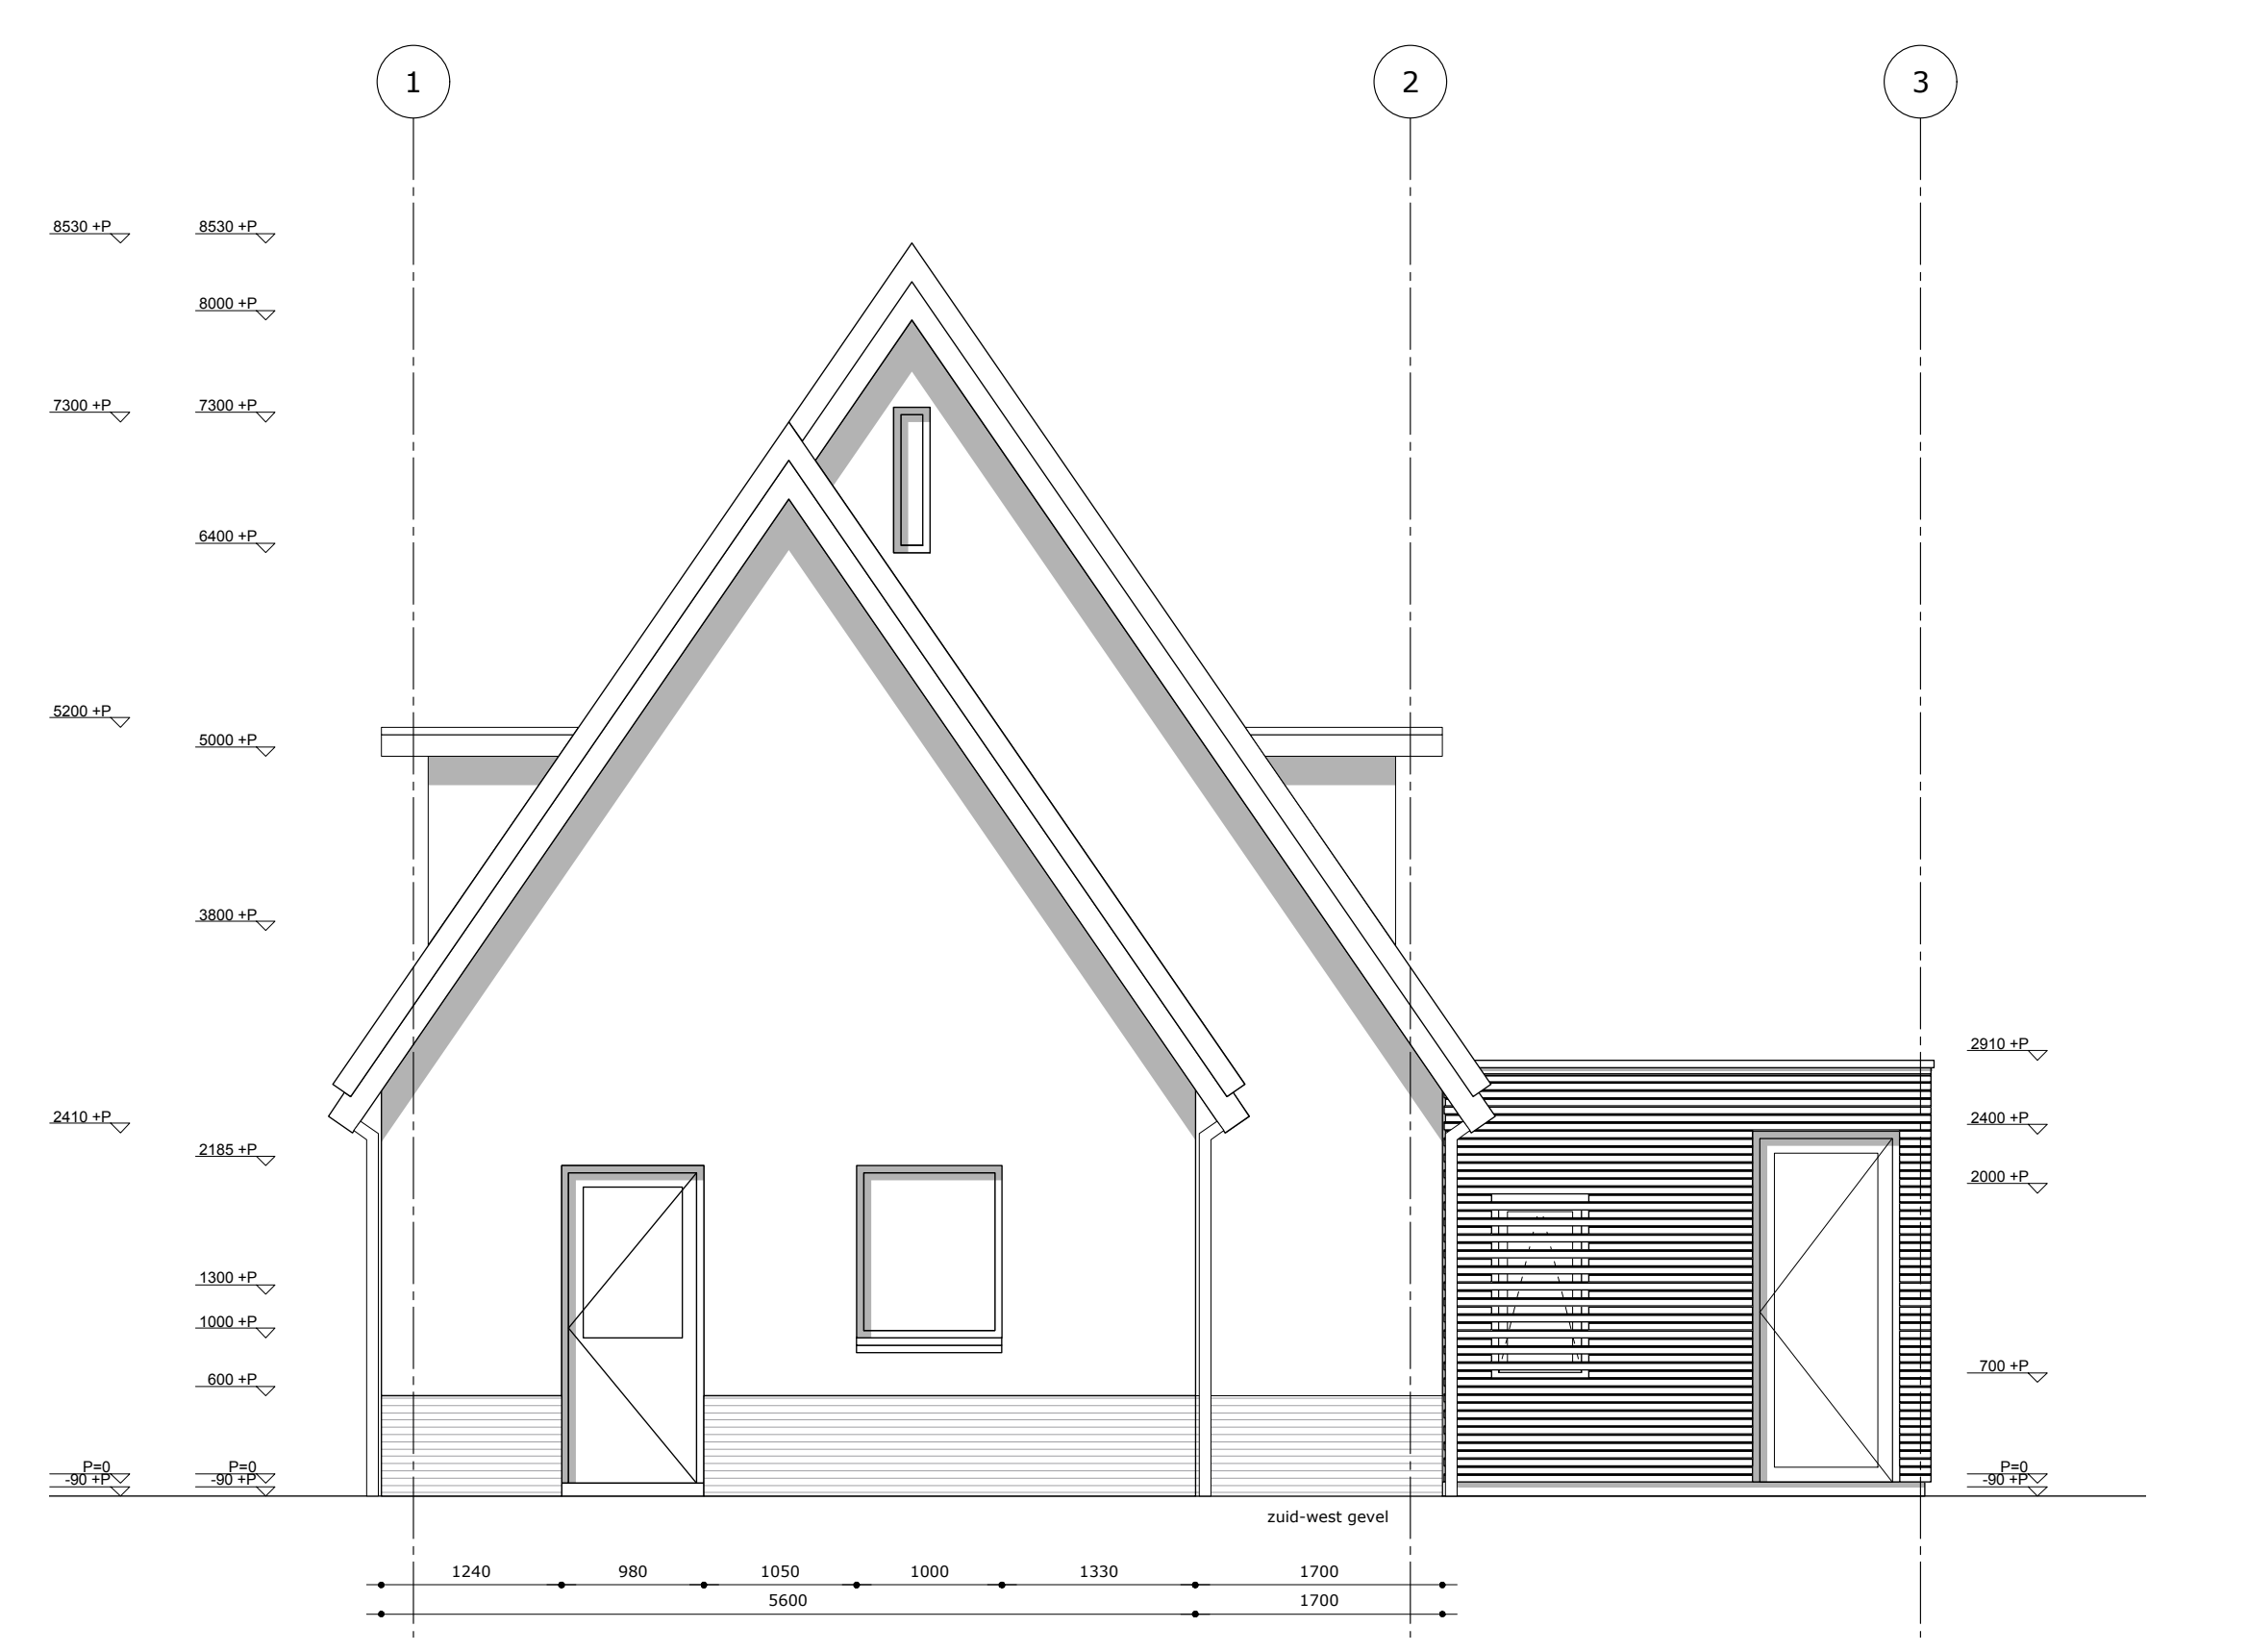

zuid-west gevel - 1:50