

Gebouw A:	Veestal
Dakbedekking:	vacuümlaag golfplaat
Wanden:	baksteen
Vloeren:	beton
Meskeleinhoud:	771 m ³
Deuren:	Staat 1: 101 stuks vrouwelijk jongvee 57 stuks overig rundvee > 2 jaar 50 stuks overig rundvee < 2 jaar
Staat 2:	Rev-rv: A3 100 A2 100 A7 100
Verlichting:	102 vleeslampen 8-24 mnd A6 100
Verlichting:	natuurlijke verlichting

Gebouw B:	Veestal
Dakbedekking:	vacuümlaag golfplaat
Wanden:	baksteen
Vloeren:	beton
Meskeleinhoud:	1000 m ³
Deuren:	121 stuks vrouwelijk jongvee 2 baksteen
Staat 1:	Rev-rv: A3 100 A2 100 A7 100
Verlichting:	102 vleeslampen 8-24 mnd A6 100
Verlichting:	natuurlijke verlichting



Gebouw C:	Veestal
Dakbedekking:	vacuümlaag golfplaat
Wanden:	baksteen
Vloeren:	beton
Meskeleinhoud:	440 m ³
Deuren:	Staat 1: 81 stuks vrouwelijk jongvee 12 stuks overig rundvee > 2 jaar 6 paarden > 3 jaar K1 100
Staat 2:	Rev-rv: A4 100 A7 100 K1 100
Verlichting:	102 vleeslampen 8-24 mnd A6 100
Verlichting:	natuurlijke verlichting

Gebouw D:	Werkuigenberging
Dakbedekking:	vacuümlaag golfplaat
Wanden:	darmwand
Vloeren:	staalwerk

Gebouw E:	Berging
Dakbedekking:	vacuümlaag golfplaat
Wanden:	baksteen
Vloeren:	beton

Totaal bedrijf:	2211 + 50 + 60 + 2021 m ³
Meskeleinhoud:	240 m ³
Opslag vaste mest:	240 m ³
Aantal dieren:	Staat 1: 101 stuks vrouwelijk jongvee 57 stuks overig rundvee > 2 jaar 50 stuks overig rundvee < 2 jaar 50 stuks overig rundvee > 2 jaar 6 paarden > 3 jaar 2 koeien Staat 2: 102 vleeslampen 8-24 mnd 07 vleeslampen 8-24 mnd 12 stuks overig rundvee > 2 jaar 6 paarden > 3 jaar 2 koeien 121 stuks vrouwelijk jongvee
Rev-rv:	A3 100 A2 100 A7 100 A3 100 A7 100 K1 100 A7 100 Rev-rv: A6 100 A4 100 A7 100 K1 100 A7 100 A3 100

Renvoor:	Vermogen:
P12: 10m	Pompe / Masp / Pompebus
1	Postbus 12kg, 3 stuks
2	Koelvoertuig, totaal 60 ton
3	Grondwaterinstallatie
4	Hydrofoorpompe
5	Dakbedekking: dekselwater 200 liter, met elektrische pomp
6	Algemeen: olie 2 x 60 liter, in bakken
7	Hogedrukpomp
8	Elektrische boiler 60 liter
9	Genoemde: 5 kg
10	Randgras / onbetonde grond: 2 x 25 m
11	Alvcontainers (groen + grijs)
12	Compressor
13	Diverse handgereedschappen
14	Lichtbak
15	Tractor 100pk
16	Tractor 80pk
17	Kaasverpompstels
Totaal vermogen:	31,75 kW

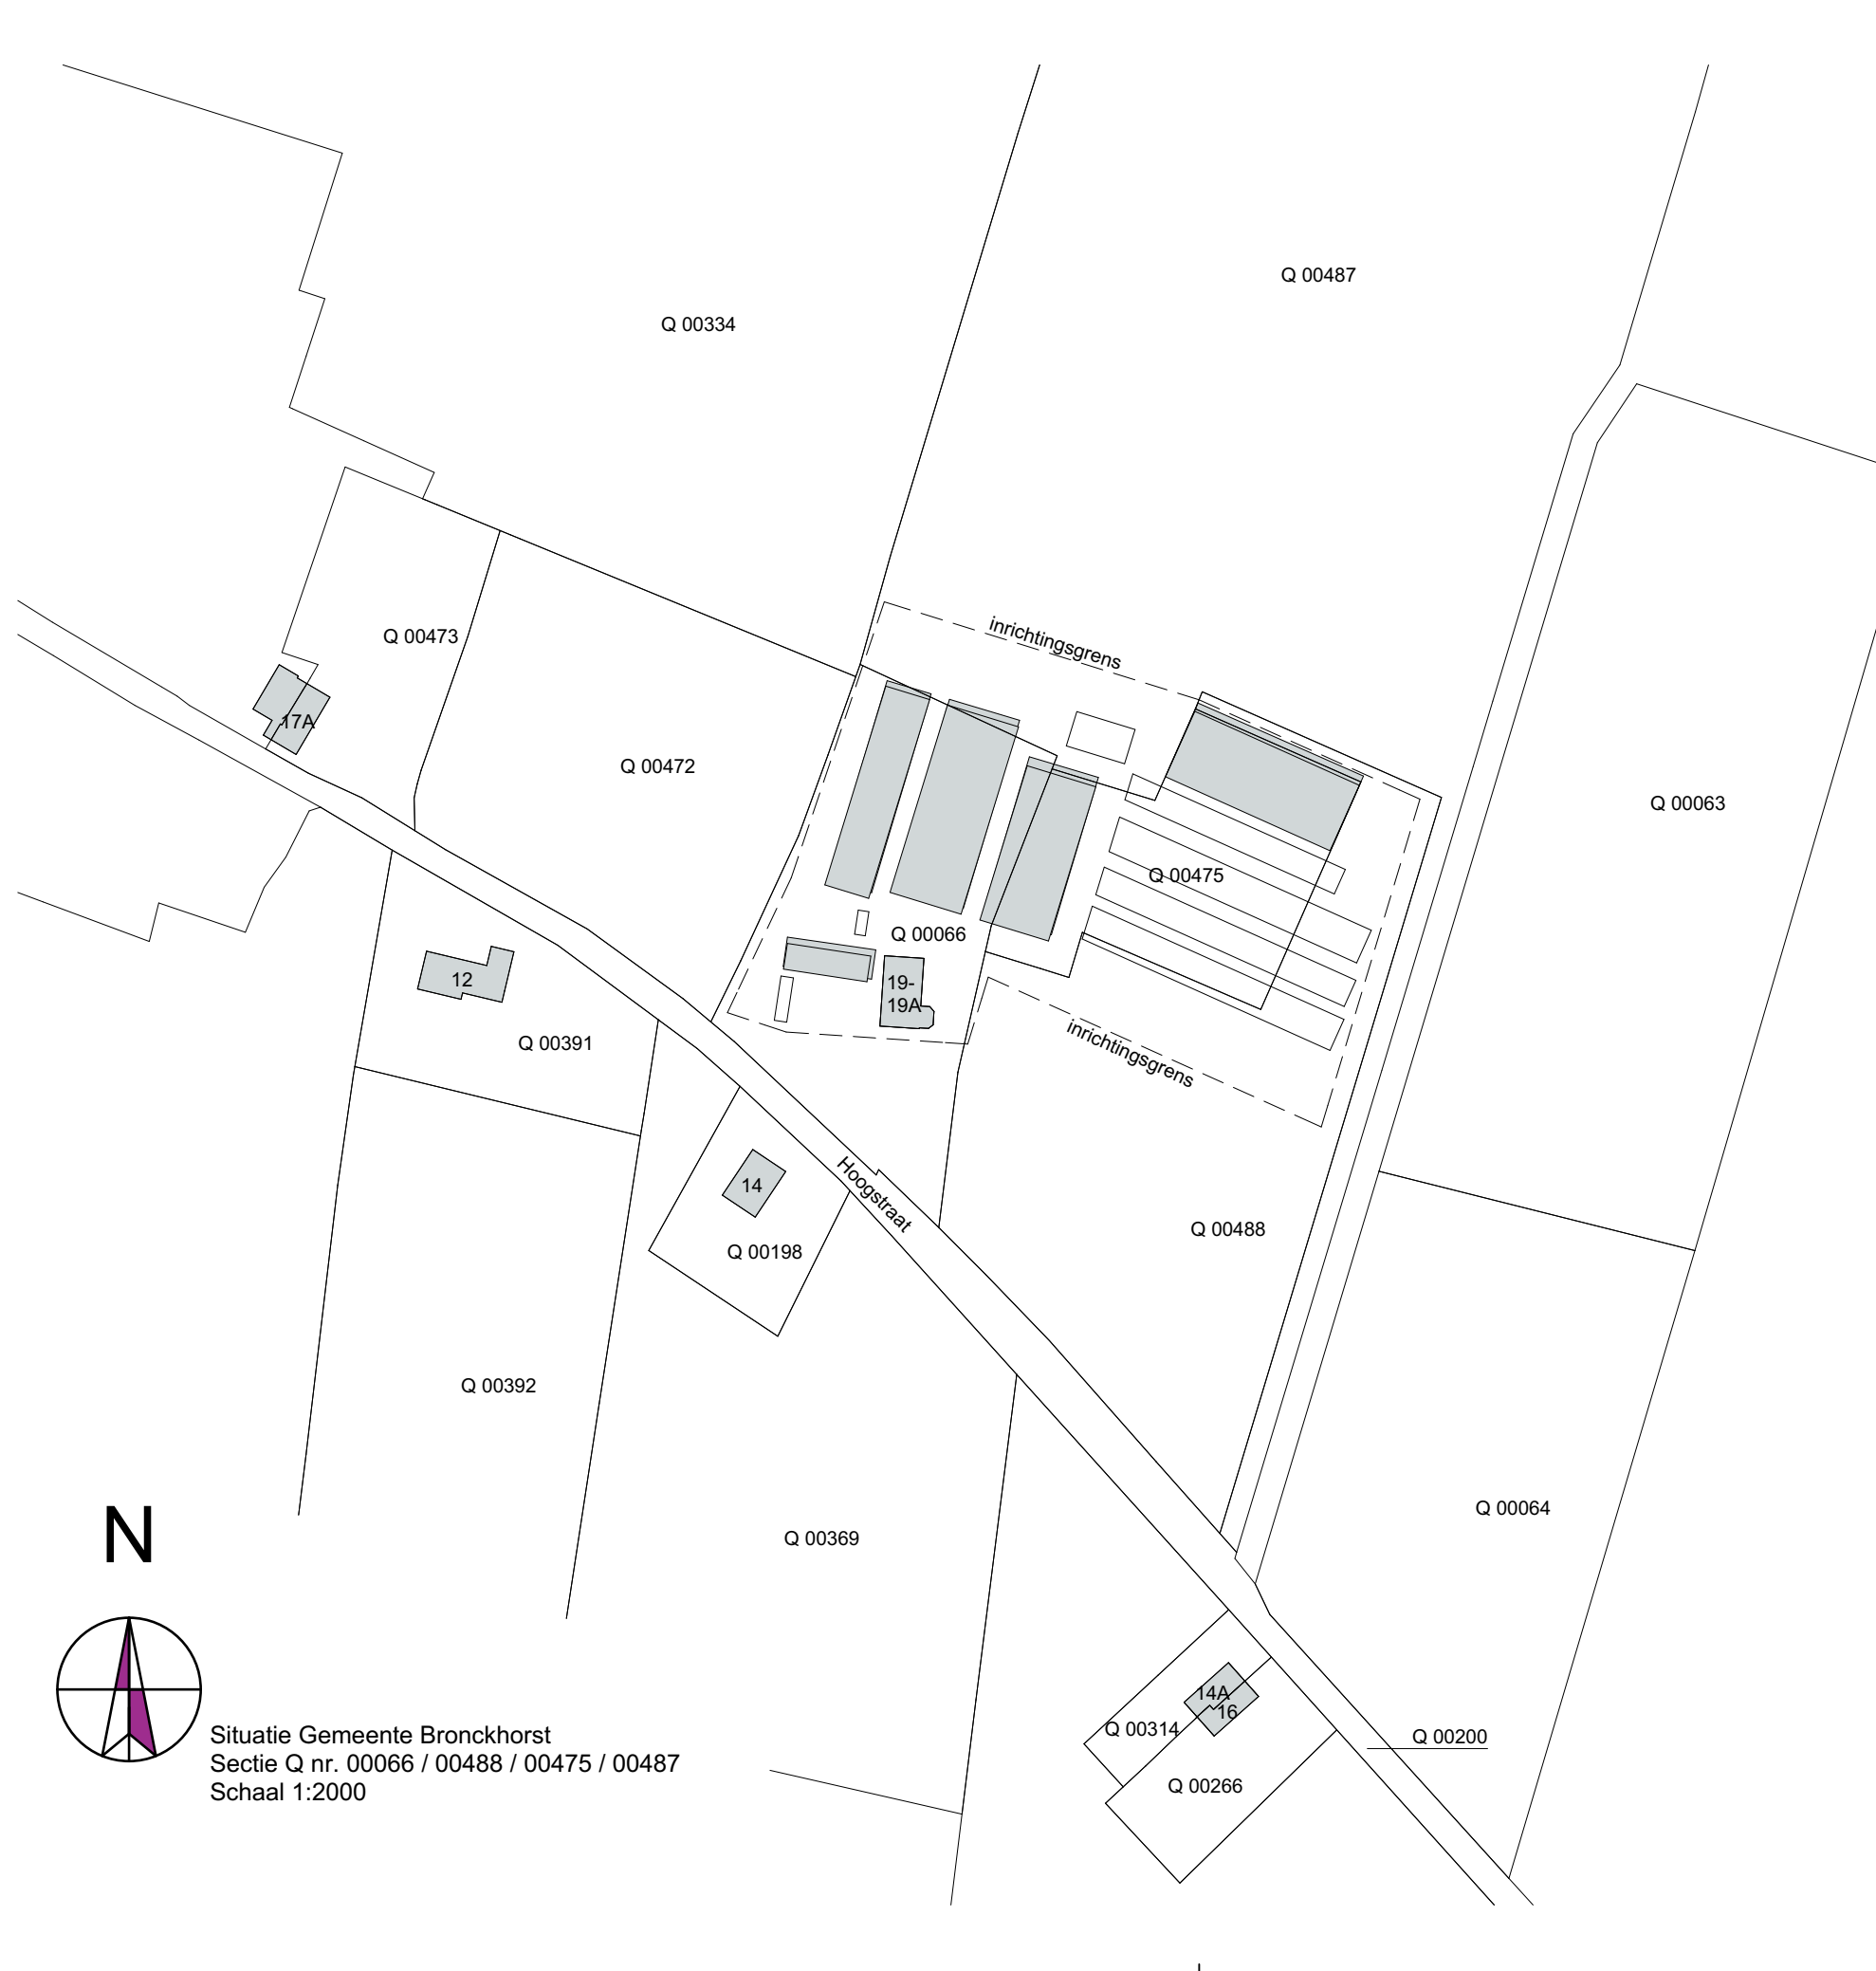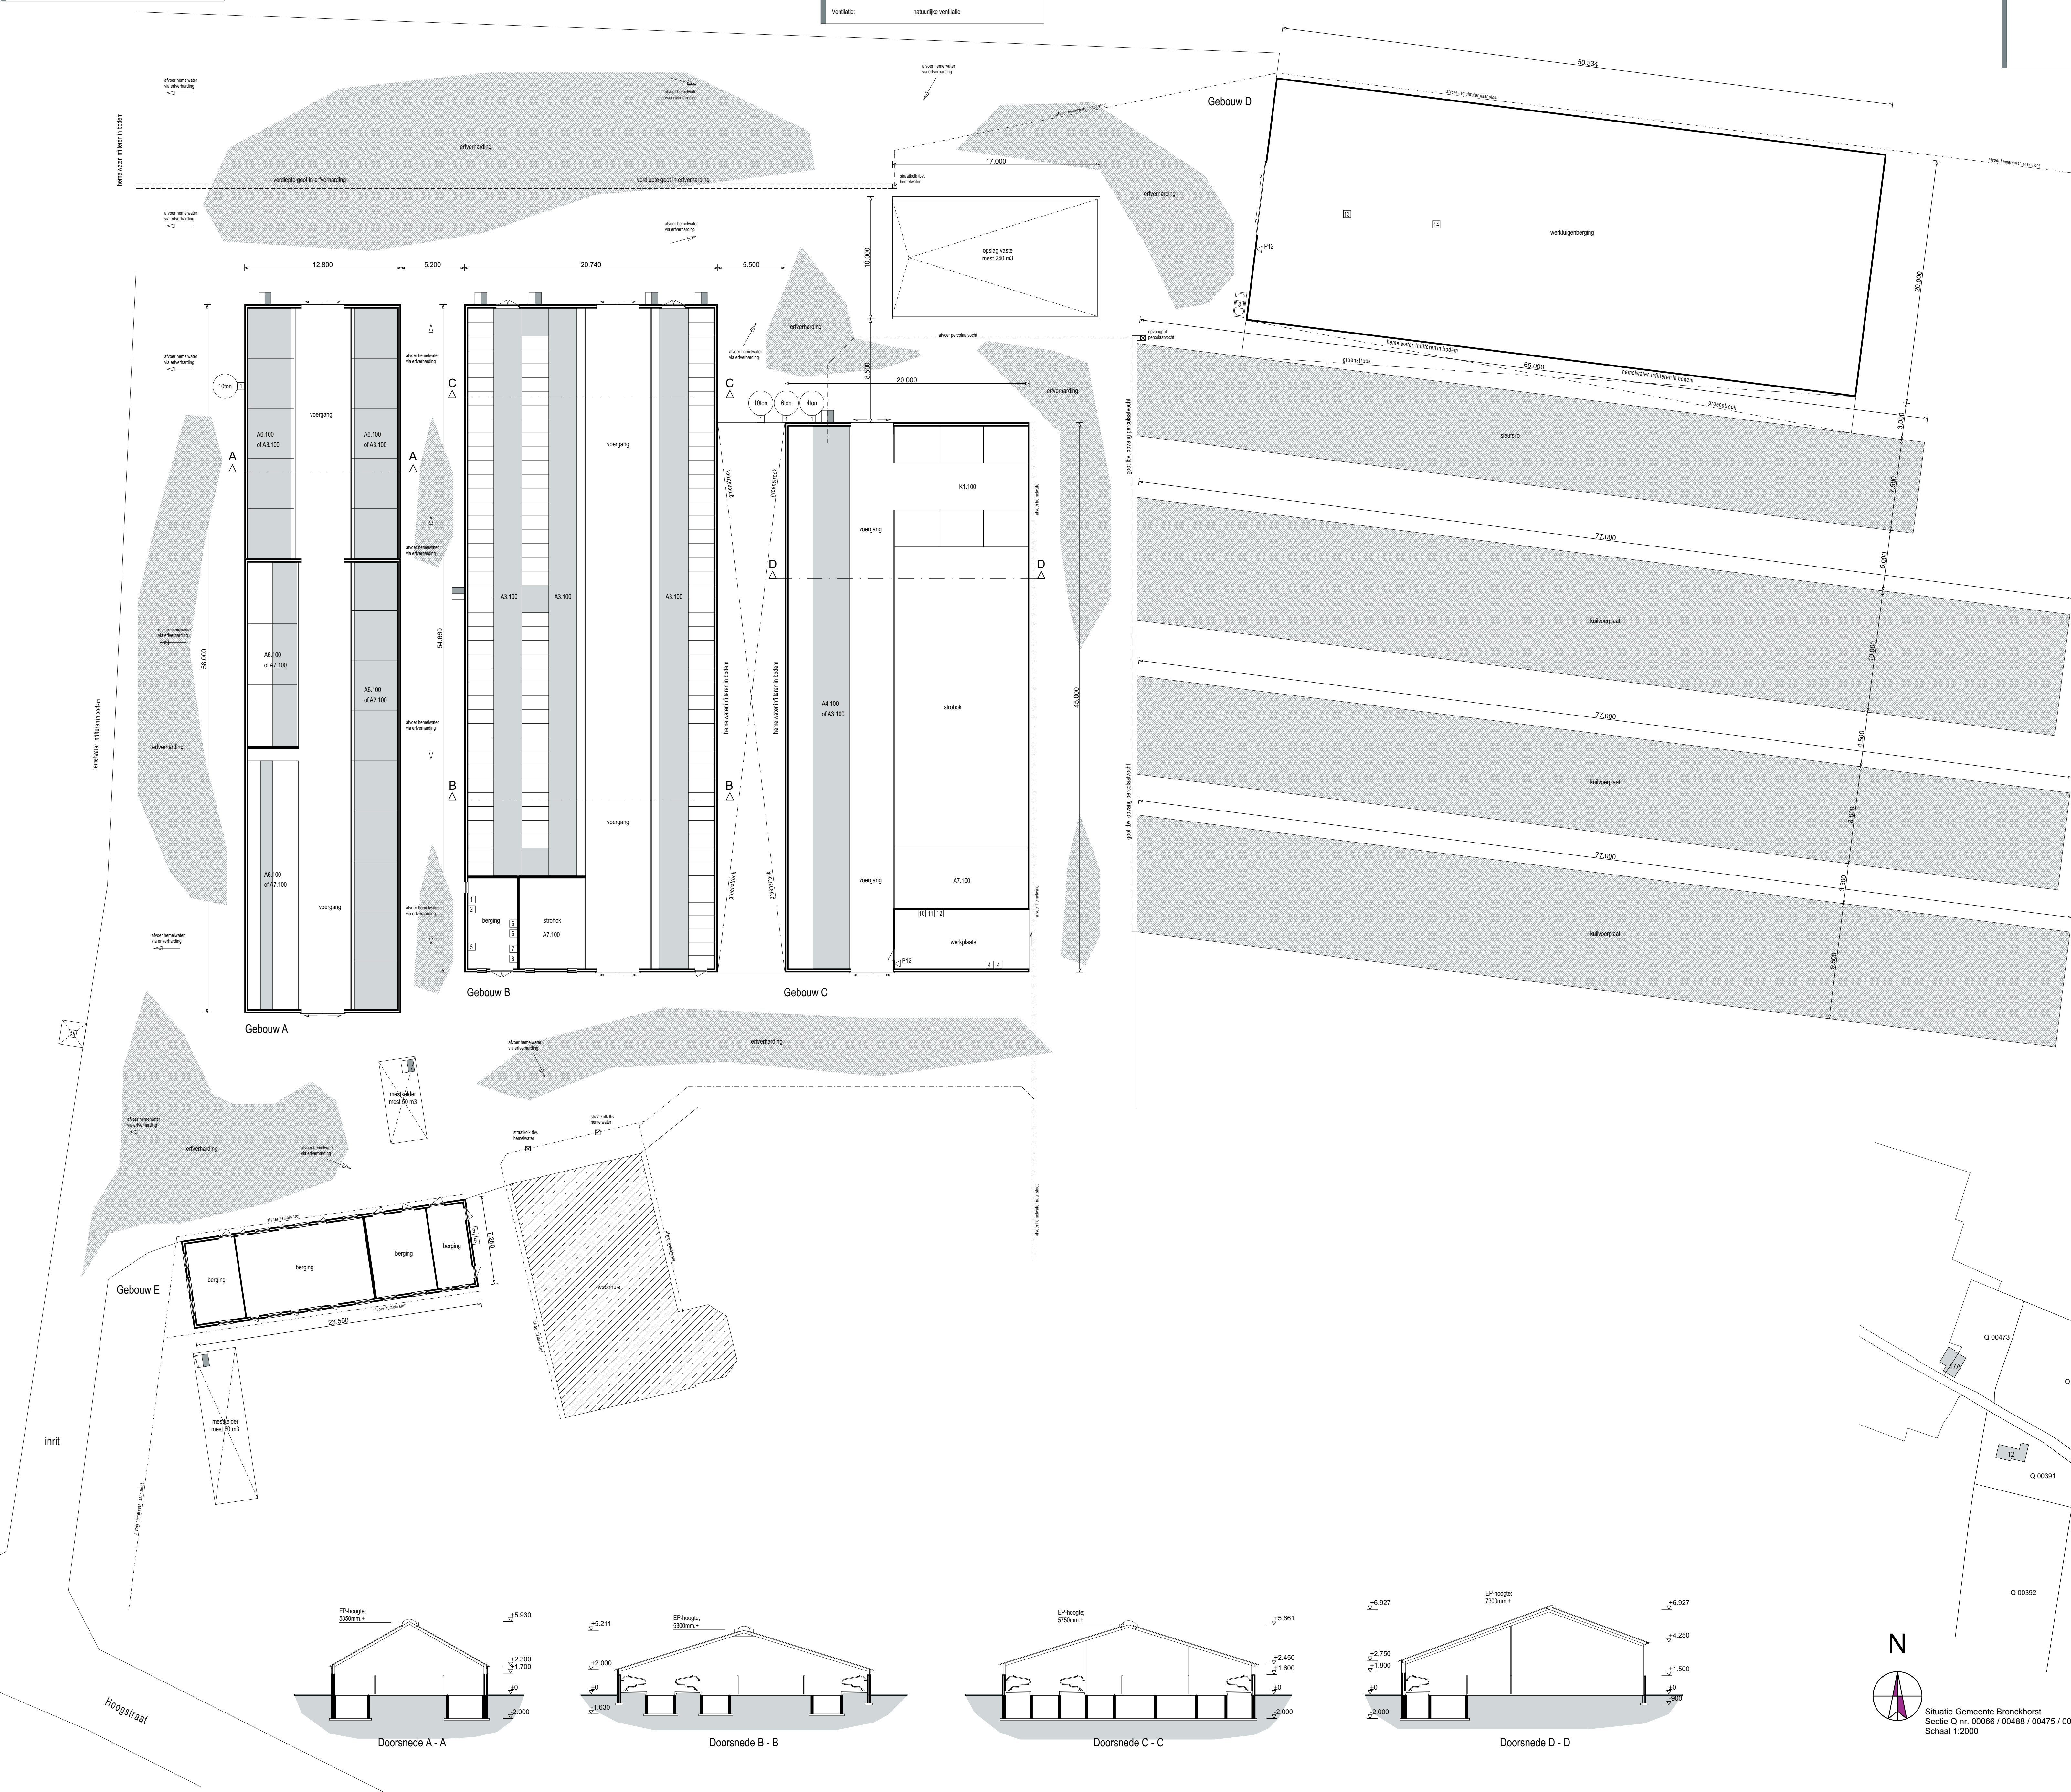

Revisie F:
Revisie E:
Revisie D:
Revisie C:
Revisie B:
Revisie A:
Datum: 01.06.2018

Project: **Milieutekening**
voor het perceel n.d. Hoogstraat 19 te Tolijk

Opdrachtgever: **Maatschap Hofenk**
Hoogstraat 19
7227 ND Tolijk
Tel: 0575-452426

Werk: **18 - 087 - M**

Schaal 1:200

BOUWTEKTUUR
bouwkundig advies en tekenwerk
Wannesstraat 26
7722 RT Dalfen
Tel: 0525-700009
info@bouwtektuur.nl
www.bouwtektuur.nl