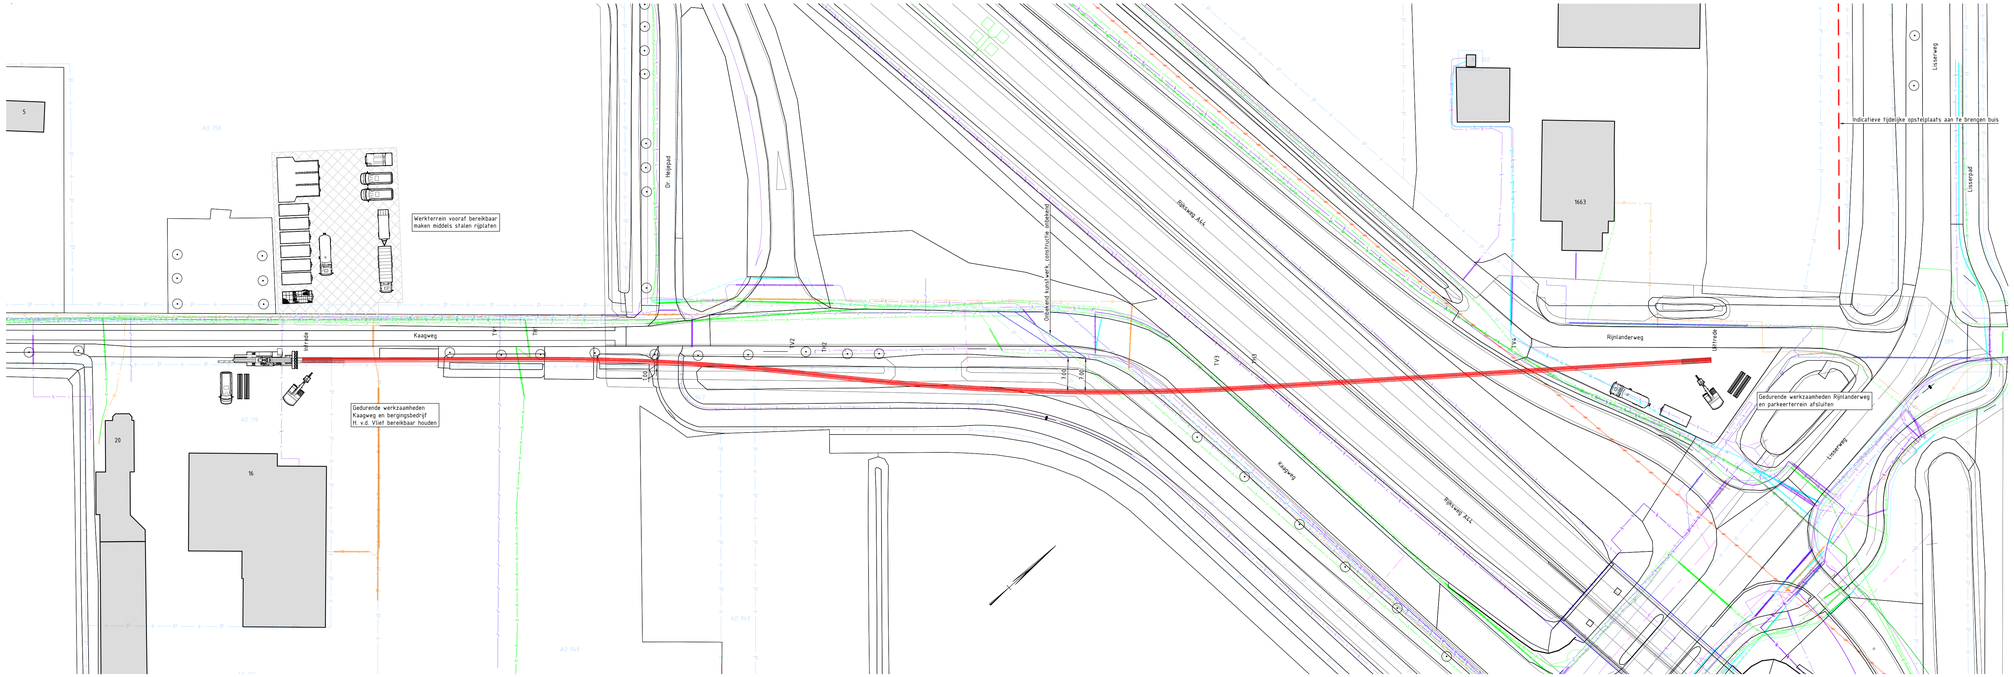

SITUATIE, SCHAAL 1:500

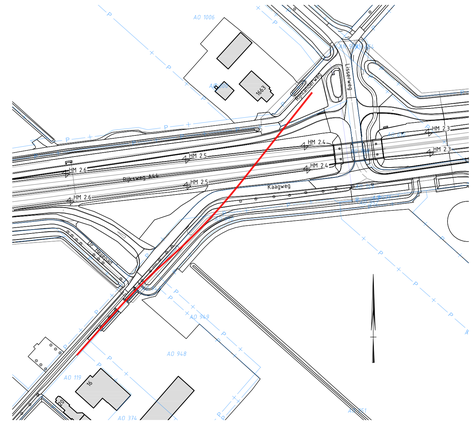

EIGENDOMSGRENZEN, SCHAAL 1:2000

Legenda

Geometrie	Omschrijving
	Gevaarlijke inhoud
	Datatransport
	Laagspanning
	Middenspanning
	Hoogspanning
	Lagedruk gas
	Hogedruk gas
	Water
	Riolering vrijverval
	Drukriolering

Tangentpunten lijst

Naam	X	Y	Hoogte
Inrede	102882.23	471591.06	-4.32
TV1	102908.31	471620.33	-15.56
TH1	102913.76	471626.45	-17.74
TV2	102950.63	471663.71	-24.08
TH2	102955.55	471668.12	-24.08
TV3	103011.01	471725.81	-24.08
TH3	103015.80	471731.75	-23.95
TV4	103048.73	471773.29	-15.56
Uitrede	103073.74	471804.84	-4.02

2023-050-0015-VT01

Hoogte t.o.v. N.A.P.
Boringtype: Buis
Totale boorlengte: 292.26m

| | | |