


Project: Baggeren regulier 2019
Deelproject: Haarlemmermeerpolder
Adviesbureau: RPS
Projectnummer: 160660A04

Traject: 180-058-05351 - dwarsprofiel: 341204

Referentiepeil: -6,57 mNAP **Watergang:** 180-058-05351 **Beginpunt:** 102627,48|472823,59 **Repres lengte:** 97,0 m **Inpeiling:** 30-7-2020 **Opnamepeil:** -6,29 mNAP

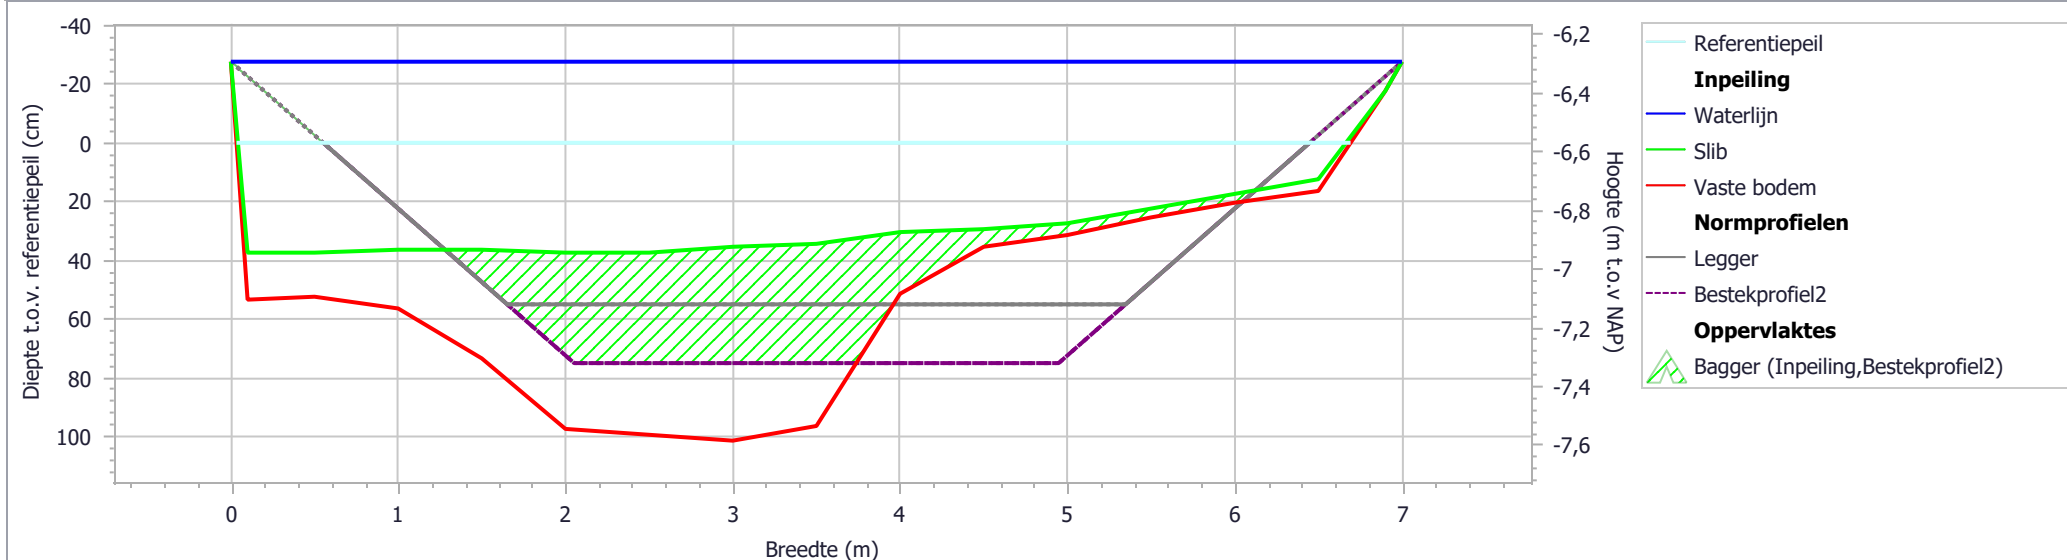

Algemeen	Tot vaste bodem			Legger Naam: 180-058-05351_legger Waterdiepte (m): 0,55 Talud links rechts (1:): 2 2			Bestekprofiel2 Waterdiepte (m): 0,75 Talud links rechts (1:): 2 2		
Onderdeel	m ³ /m	m	m ³	m ³ /m	m	m ³	m ³ /m	m	m ³
Inpeiling									
Bagger	1,9	0,26	184	0,6	0,09	58	1,0	0,15	97

Geprint: 29-12-2021 10:15:32