


RD COORDINATEN WATERLEIDING POSITIES IN SEAFX				
PUNTEN		X		Y
NR				SEAFX PATR 2 SEAFX PATR 3
A	168 416,55	590 589,17	51,30	253,79
B	168 362,97	590 606,04	51,56	253,35
C	168 291,04	590 634,95	51,95	252,84
D	168 240,57	590 653,54	52,25	252,53
E	168 188,83	590 684,67	52,57	252,24
F	168 131,33	590 719,17	52,92	251,99
G	168 074,75	590 754,19	53,37	251,77
I	168 507,31	590 519,64	50,59	253,97
2	168 476,31	590 571,00	51,01	254,30
3	167 834,11	590 889,22	55,07	250,76
4				
5	167 312,88	591 319,48	59,88	250,23
6	166 970,42	591 546,58	62,51	249,22
7	166 425,10	591 947,33	67,51	248,27
8	165 866,13	592 371,21	73,03	247,63
9	165 634,76	592 545,98	75,40	247,39
10	165 313,85	592 793,87	78,80	247,18
11	164 813,89	593 159,76	84,13	246,64
12	164 042,48	593 718,64	92,73	245,93
13	163 649,33	594 008,47	97,34	245,72
14	163 419,71	594 188,97	101,01	245,50
15	163 237,56	594 301,63	102,21	245,42
16	162 838,06	594 502,72	107,17	245,43
17	162 424,77	594 901,49	112,37	245,40
18	162 301,30	595 021,64	114,12	245,73
19	162 112,26	595 212,25	116,93	246,47
20	161 919,88	595 410,00	119,84	247,27
21	161 741,97	595 600,76	122,61	248,13
22	161 403,34	595 936,64	128,13	250,21
23	161 081,37	596 371,15	135,40	252,18
24	160 800,85	596 715,05	138,13	254,11
25	160 652,04	596 897,71	140,64	255,13
26	160 437,33	597 155,70	144,22	256,52
27	160 278,14	597 339,68	146,93	257,45
28	160 138,20	597 524,69	149,29	258,58
29	159 946,45	597 930,00	154,76	260,94
30	159 546,60	598 284,91	159,31	262,66
31				
32	159 005,88	598 408,56	174,92	268,46
33	158 146,94	599 979,48	182,44	271,37
34	157 923,52	600 238,20	185,98	272,51
35	157 608,64	600 616,64	191,00	274,26
36	157 318,23	600 974,25	195,65	275,93
37	156 981,39	601 381,20	200,94	277,74
38	156 691,23	601 766,06	205,99	279,51
39	156 430,01	602 024,83	209,54	280,35
40	156 290,62	602 187,89	211,44	281,00
VERGUNNINGNUMMER RWV 3515 DD.12.6.1978				


RD COORDINATEN AS PEB KABELS POSITIES IN SEAFX				
BUISJES				
NR	X	Y	SEAFX PATR 2	SEAFX PATR 3
1	168 243,35	590 335,70	50,11	247,98
2	168 015,90	590 509,56	51,90	247,52
3	167 796,56	590 667,23	53,61	246,97
4	167 400,34	590 951,54	56,99	246,16
5	166 796,45	591 1405,07	62,15	245,00
6	166 313,98	591 783,54	66,63	244,22
7	165 646,02	592 261,86	73,22	243,56
8				
9	164 629,52	593 013,07	84,00	242,34
10	164 047,39	593 439,45	90,55	241,90
11	163 456,36	593 877,10	97,53	241,67
12	163 056,34	594 174,83	102,42	241,81
13	162 682,96	594 450,55	107,07	241,58
14	162 333,19	594 707,33	111,50	241,57
15	161 745,67	595 234,99	119,35	242,99
16	161 825,93	595 820,22	125,18	245,20
17	160 595,70	596 833,20	139,49	250,71
18	160 247,23	597 046,52	145,07	253,23
19	159 930,30	597 432,81	150,44	255,38
20	159 292,68	598 205,79	161,18	259,55
21	158 433,78	599 248,97	175,50	264,97
22	158 148,10	599 595,56	180,21	266,71
23	157 798,09	600 020,29	185,92	268,80
24	157 456,59	600 427,67	191,41	270,70
25	157 137,22	600 814,21	196,58	272,53
26	156 921,16	601 214,92	201,61	274,49
VERGUNNINGNUMMER RWV 30074 DD.29.4.1975				


RD COORDINATEN GASLEIDING POSITIES IN SEAFX				
PUNTEN				
NR	X	Y	SEAFX PATR 2	SEAFX PATR 3
20	164 227,60	597 291,60	39,70	153,00
30	163 950,90	598 309,70	49,14	164,47
40	163 877,20	598 280,40	58,58	173,69
50	163 147,60	590 252,00	68,02	187,65
60	163 163,70	591 244,00	78,02	199,41
70	162 910,30	592 242,10	87,91	211,59
80	162 545,10	593 179,80	97,98	221,58
90	162 079,40	594 099,50	108,60	230,16
100				
110	160 953,10	595 766,40	130,02	242,55
120	160 301,70	596 550,80	141,11	247,05
130	159 701,90	597 321,00	151,67	251,76
140	159 050,60	598 108,60	162,72	256,09
150	158 639,70	598 594,70	169,59	258,64
160	158 139,60	599 224,50	178,09	262,08
170	157 742,60	599 633,20	184,52	264,26
	157 084,20	600 439,80	195,30	268,29
VERGUNNINGNUMMER RWV 12048 DD.17.2.1972				


PTT VERGUNNINGNUMMER WIJZ 5189 DD.15.II.1967
PTT Terschelling, Ameland VERGUNNINGNUMMER 3234 DD.28.6.72 (BUITEN GEBRUIK)



getek.	gewijz.	gecont.	gezien
d.d.	30-1-79	1-6-79	1/12/79
par.	CB	CB	CB
ZEE EN MEREN			
LEIDINGSTRAAT , Terschelling -			
FRIESE KUST			
SITUATIE PEB KABEL, GAS- EN WATERLEIDING			
rijkswaterstaat		SCHAAL 1:25.000	code FRAN
directie friesland		toesaat	bestnummer
		regulatienummer	boeknummer
		C4 28 00 10	81 071 10
GRONDALQUE		C4 28 0 0 II	81 072 II

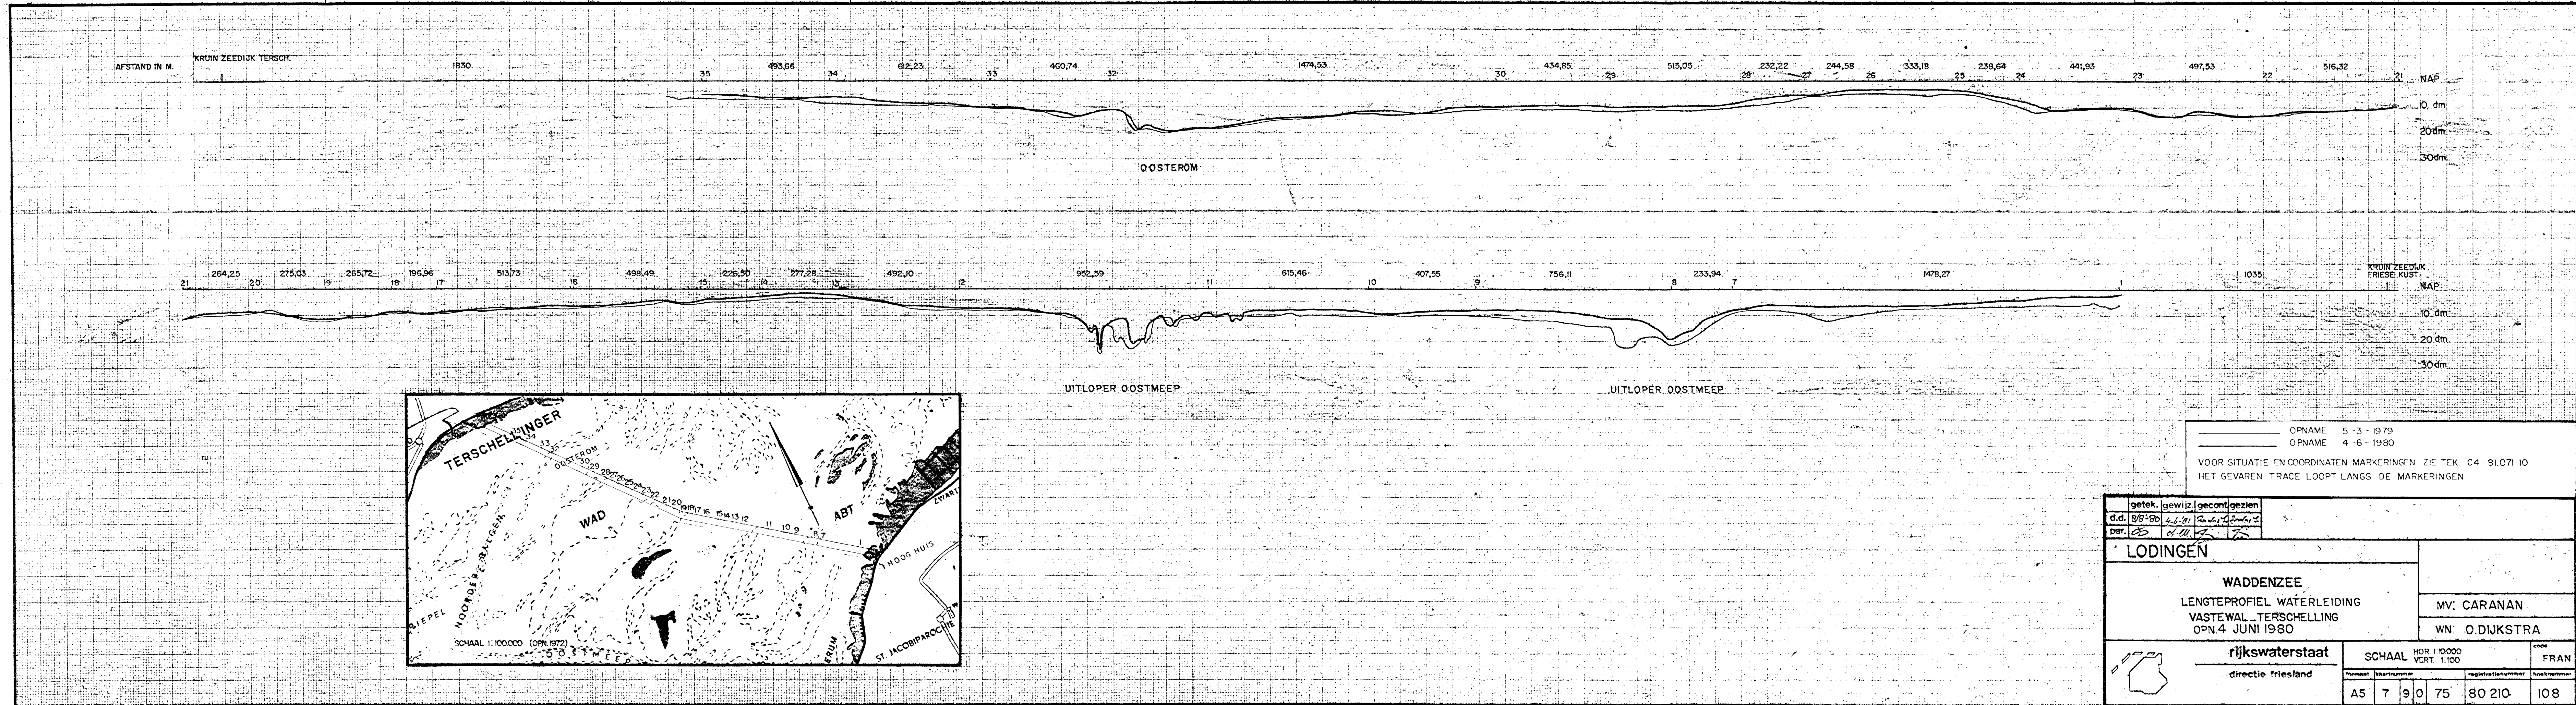

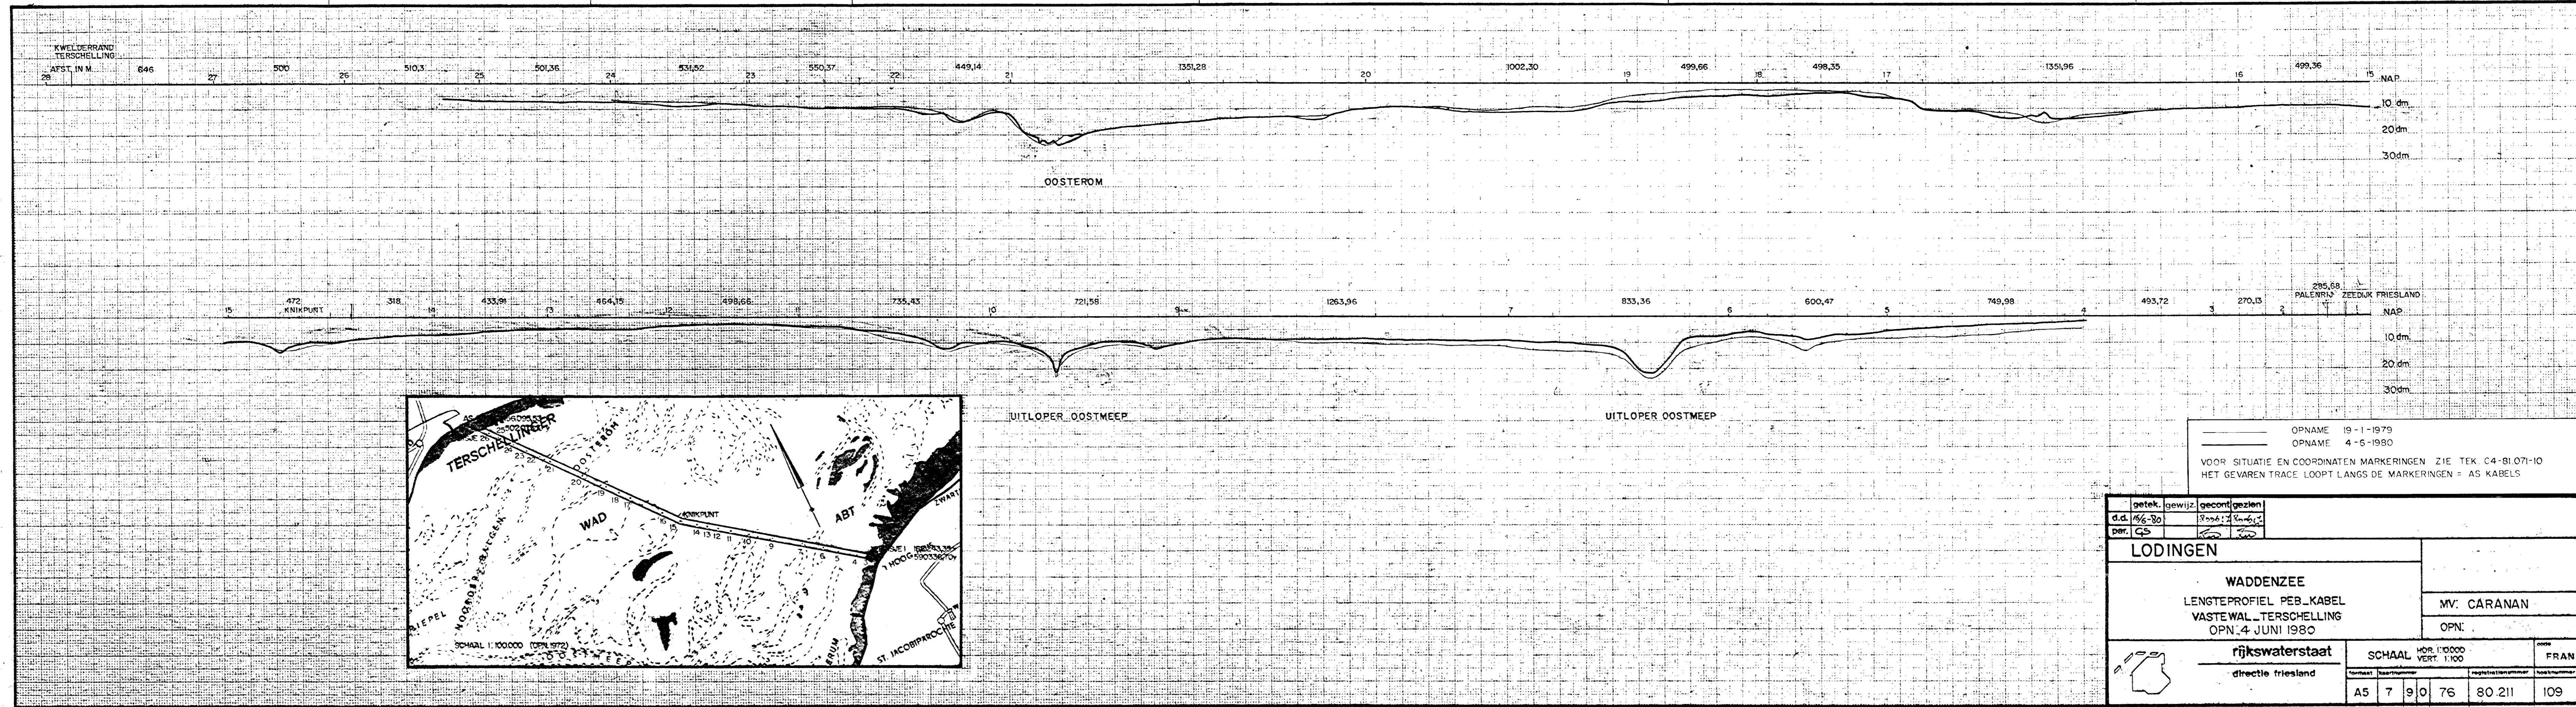

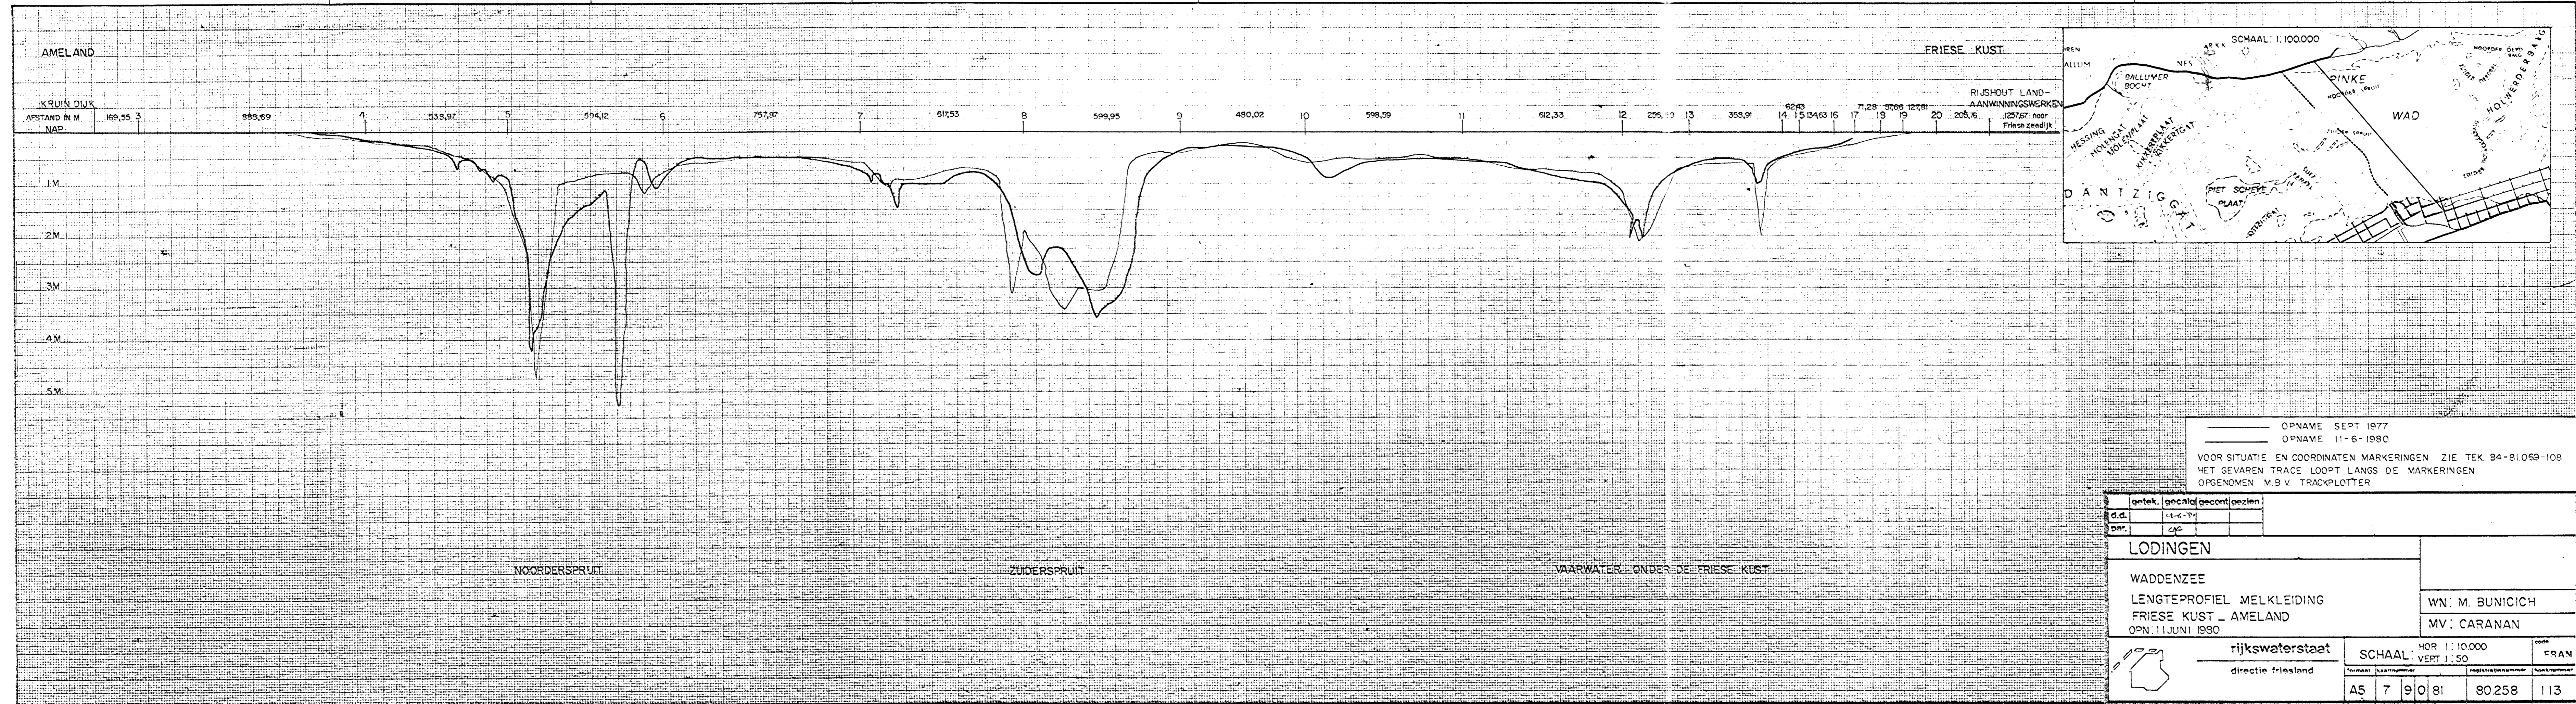


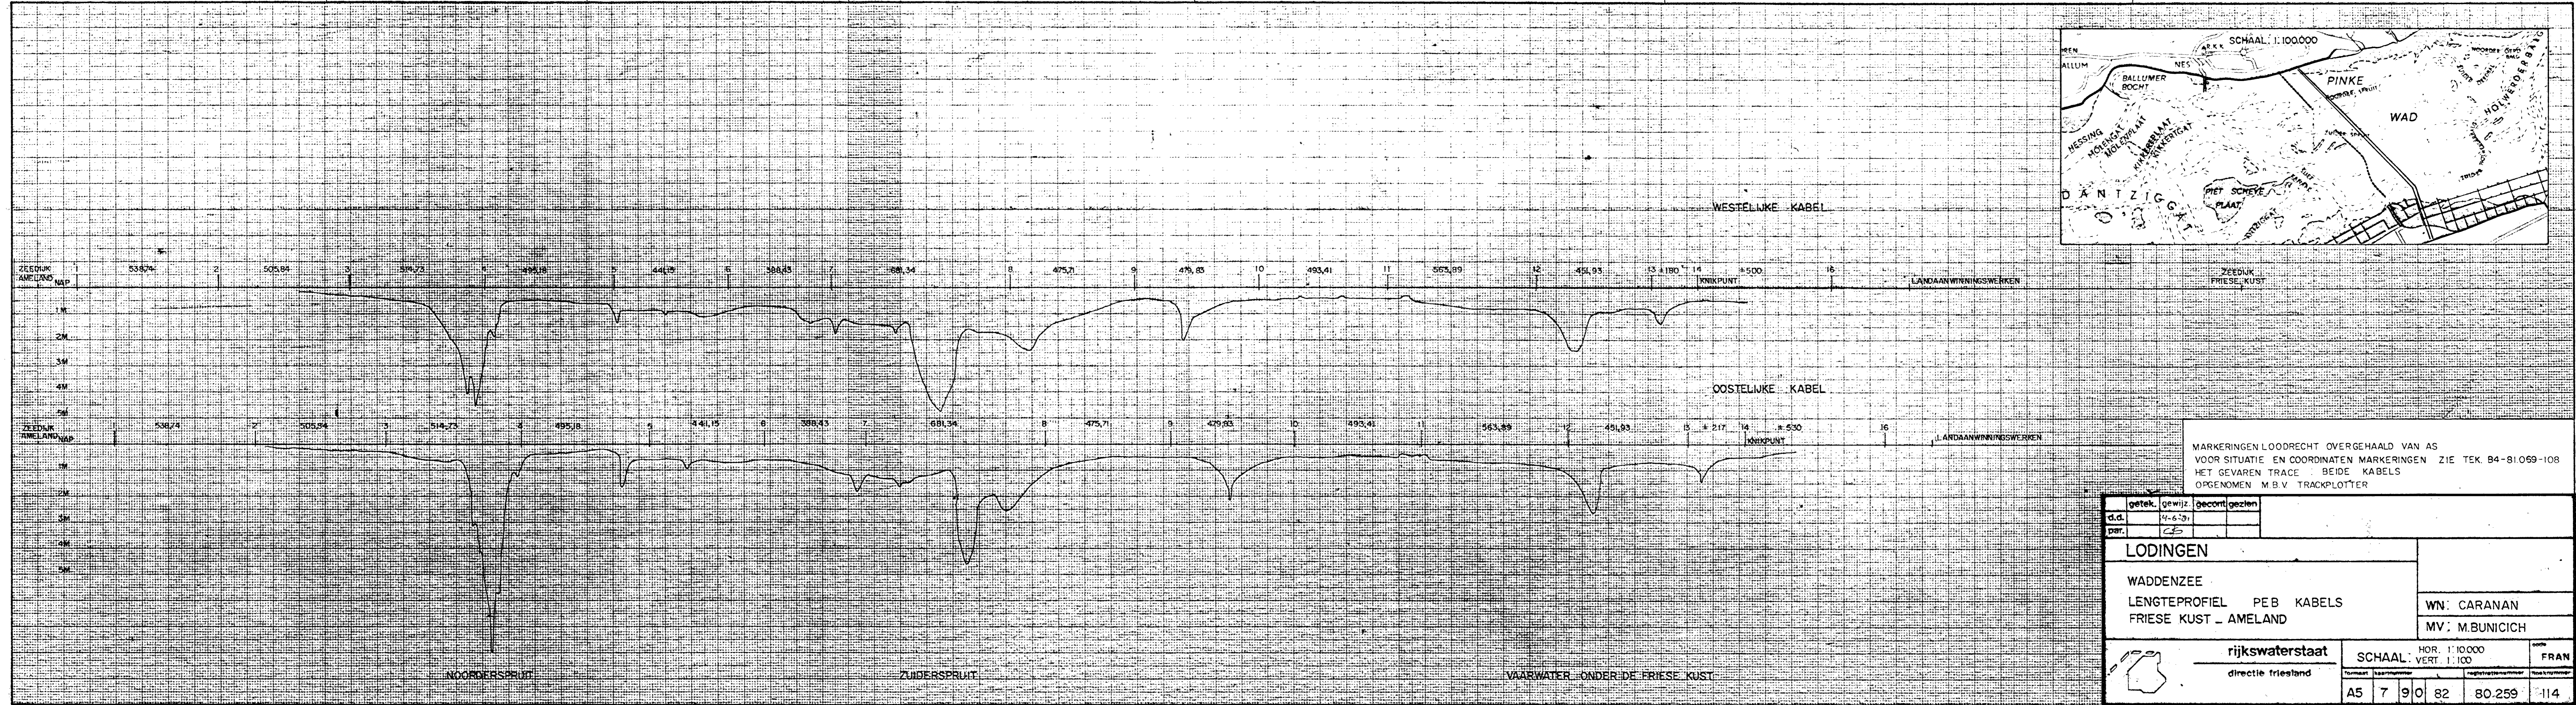

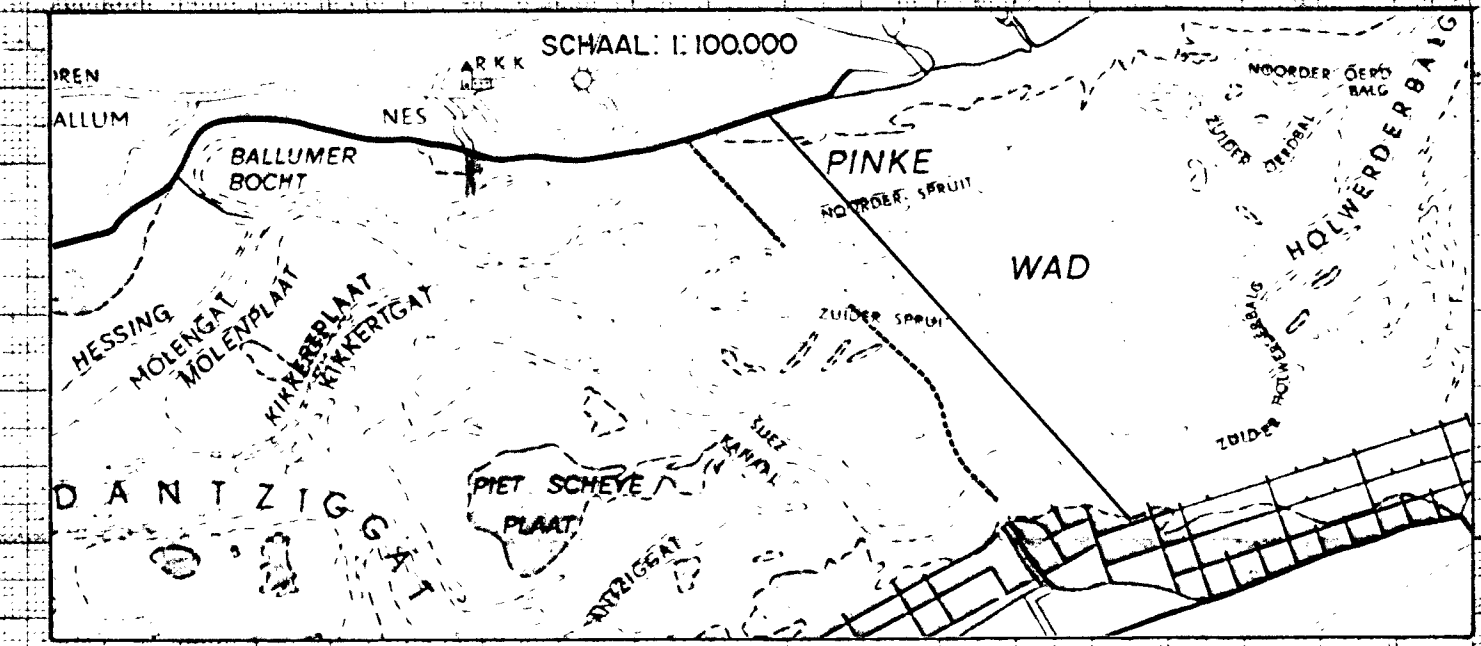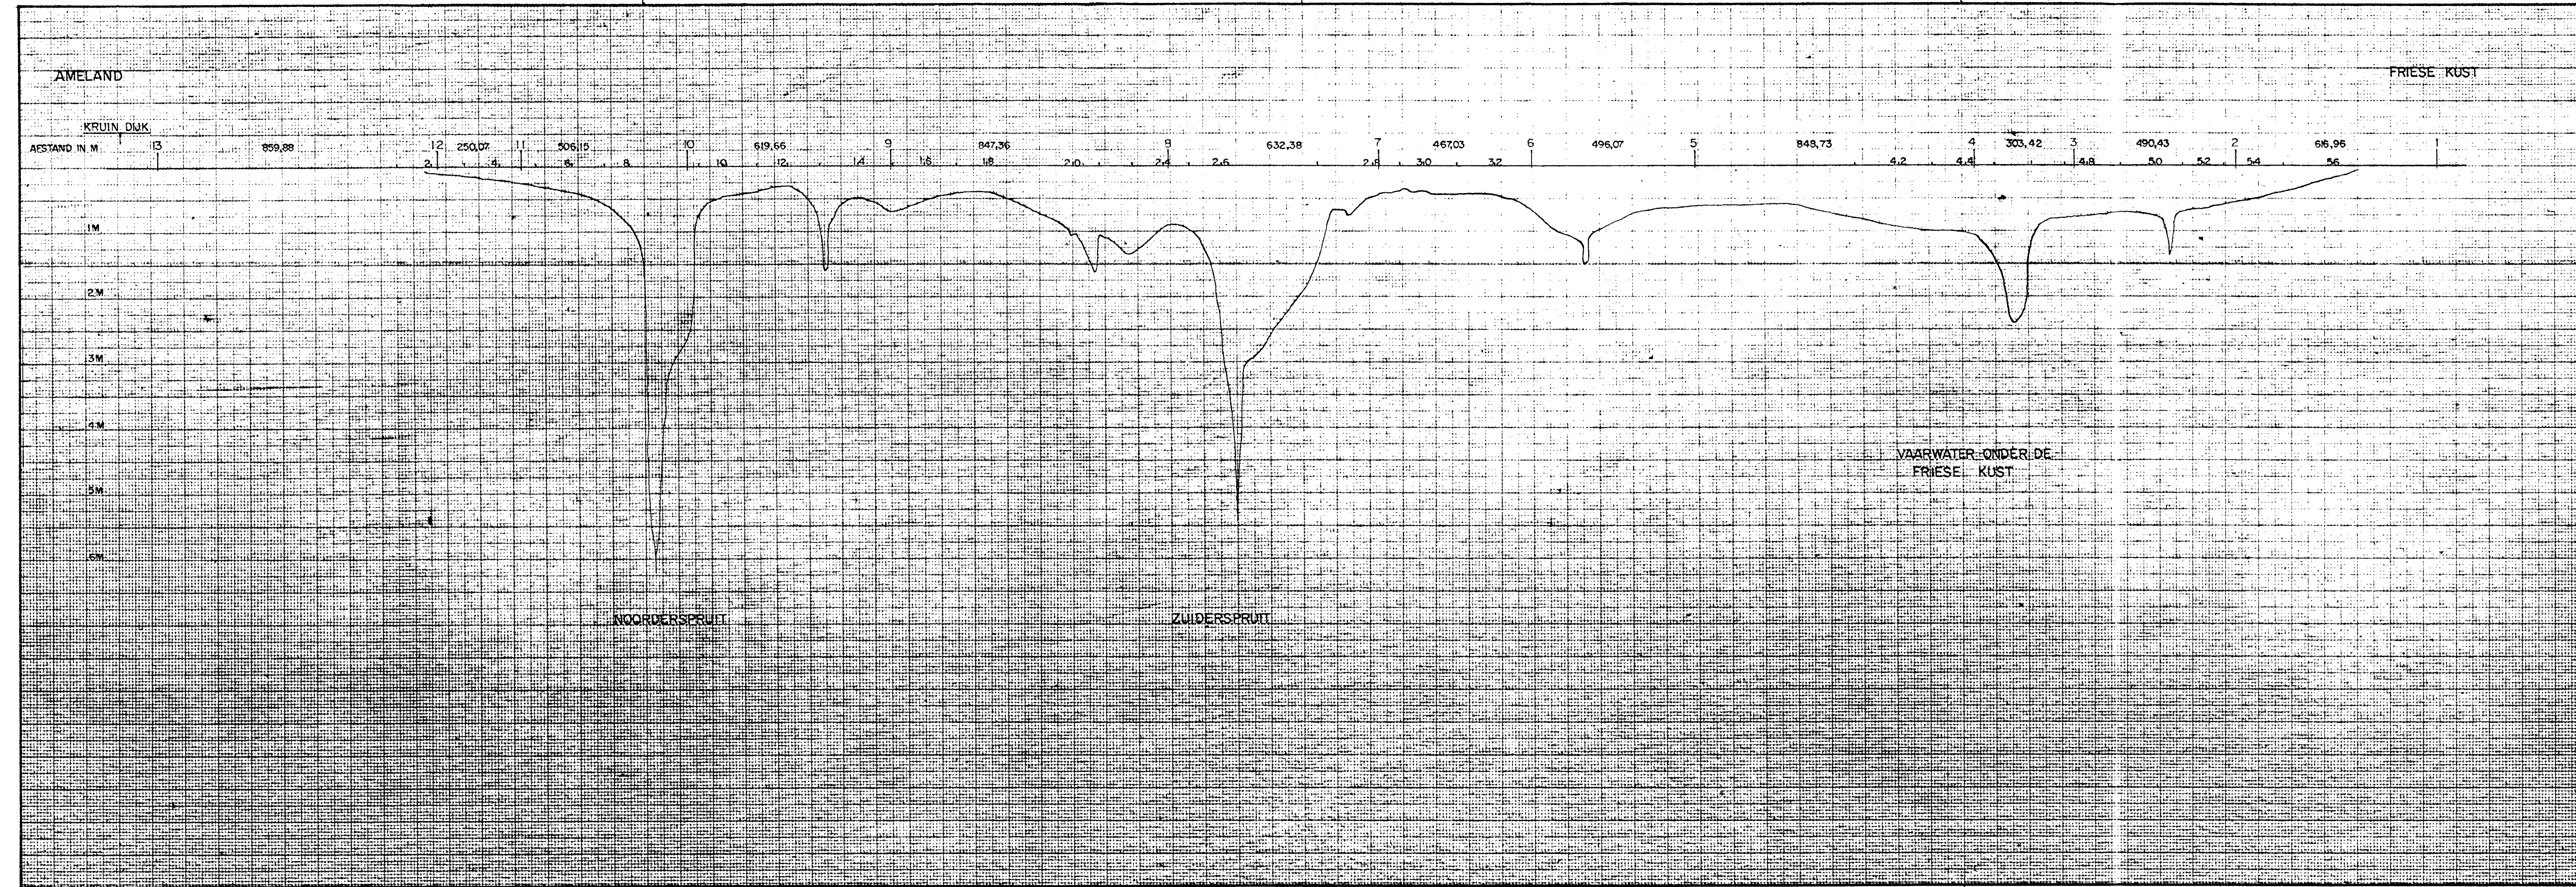



VOOR SITUATIE EN COORDINATEN MARKERINGEN ZIE TEK. B4-81059-108
HET GEVAREN TRACE LOOPT LANGS DE MARKERINGEN
OPGENOMEN M.B.V. TRACKPLOTTER

getek.	gecal.	gecont.	gezien
d.d.			
par.			
LODINGEN			
WADDENZEE			
LENGTEPROFIEL TRACE GASLEIDING			
FRIESE KUST - AMELAND			
OPN: 11/12 JUNI 1980			
WN: CARANAN			
MV: M.BUNICICH			
rijkswaterstaat		SCHAAL: HOR. 1:10.000	
directie friesland		VERT. 1:50	
code		FRAN	
formaat	kaartnummer	registratienummer	boeknummer
A5	7 9 0 83	80260	115


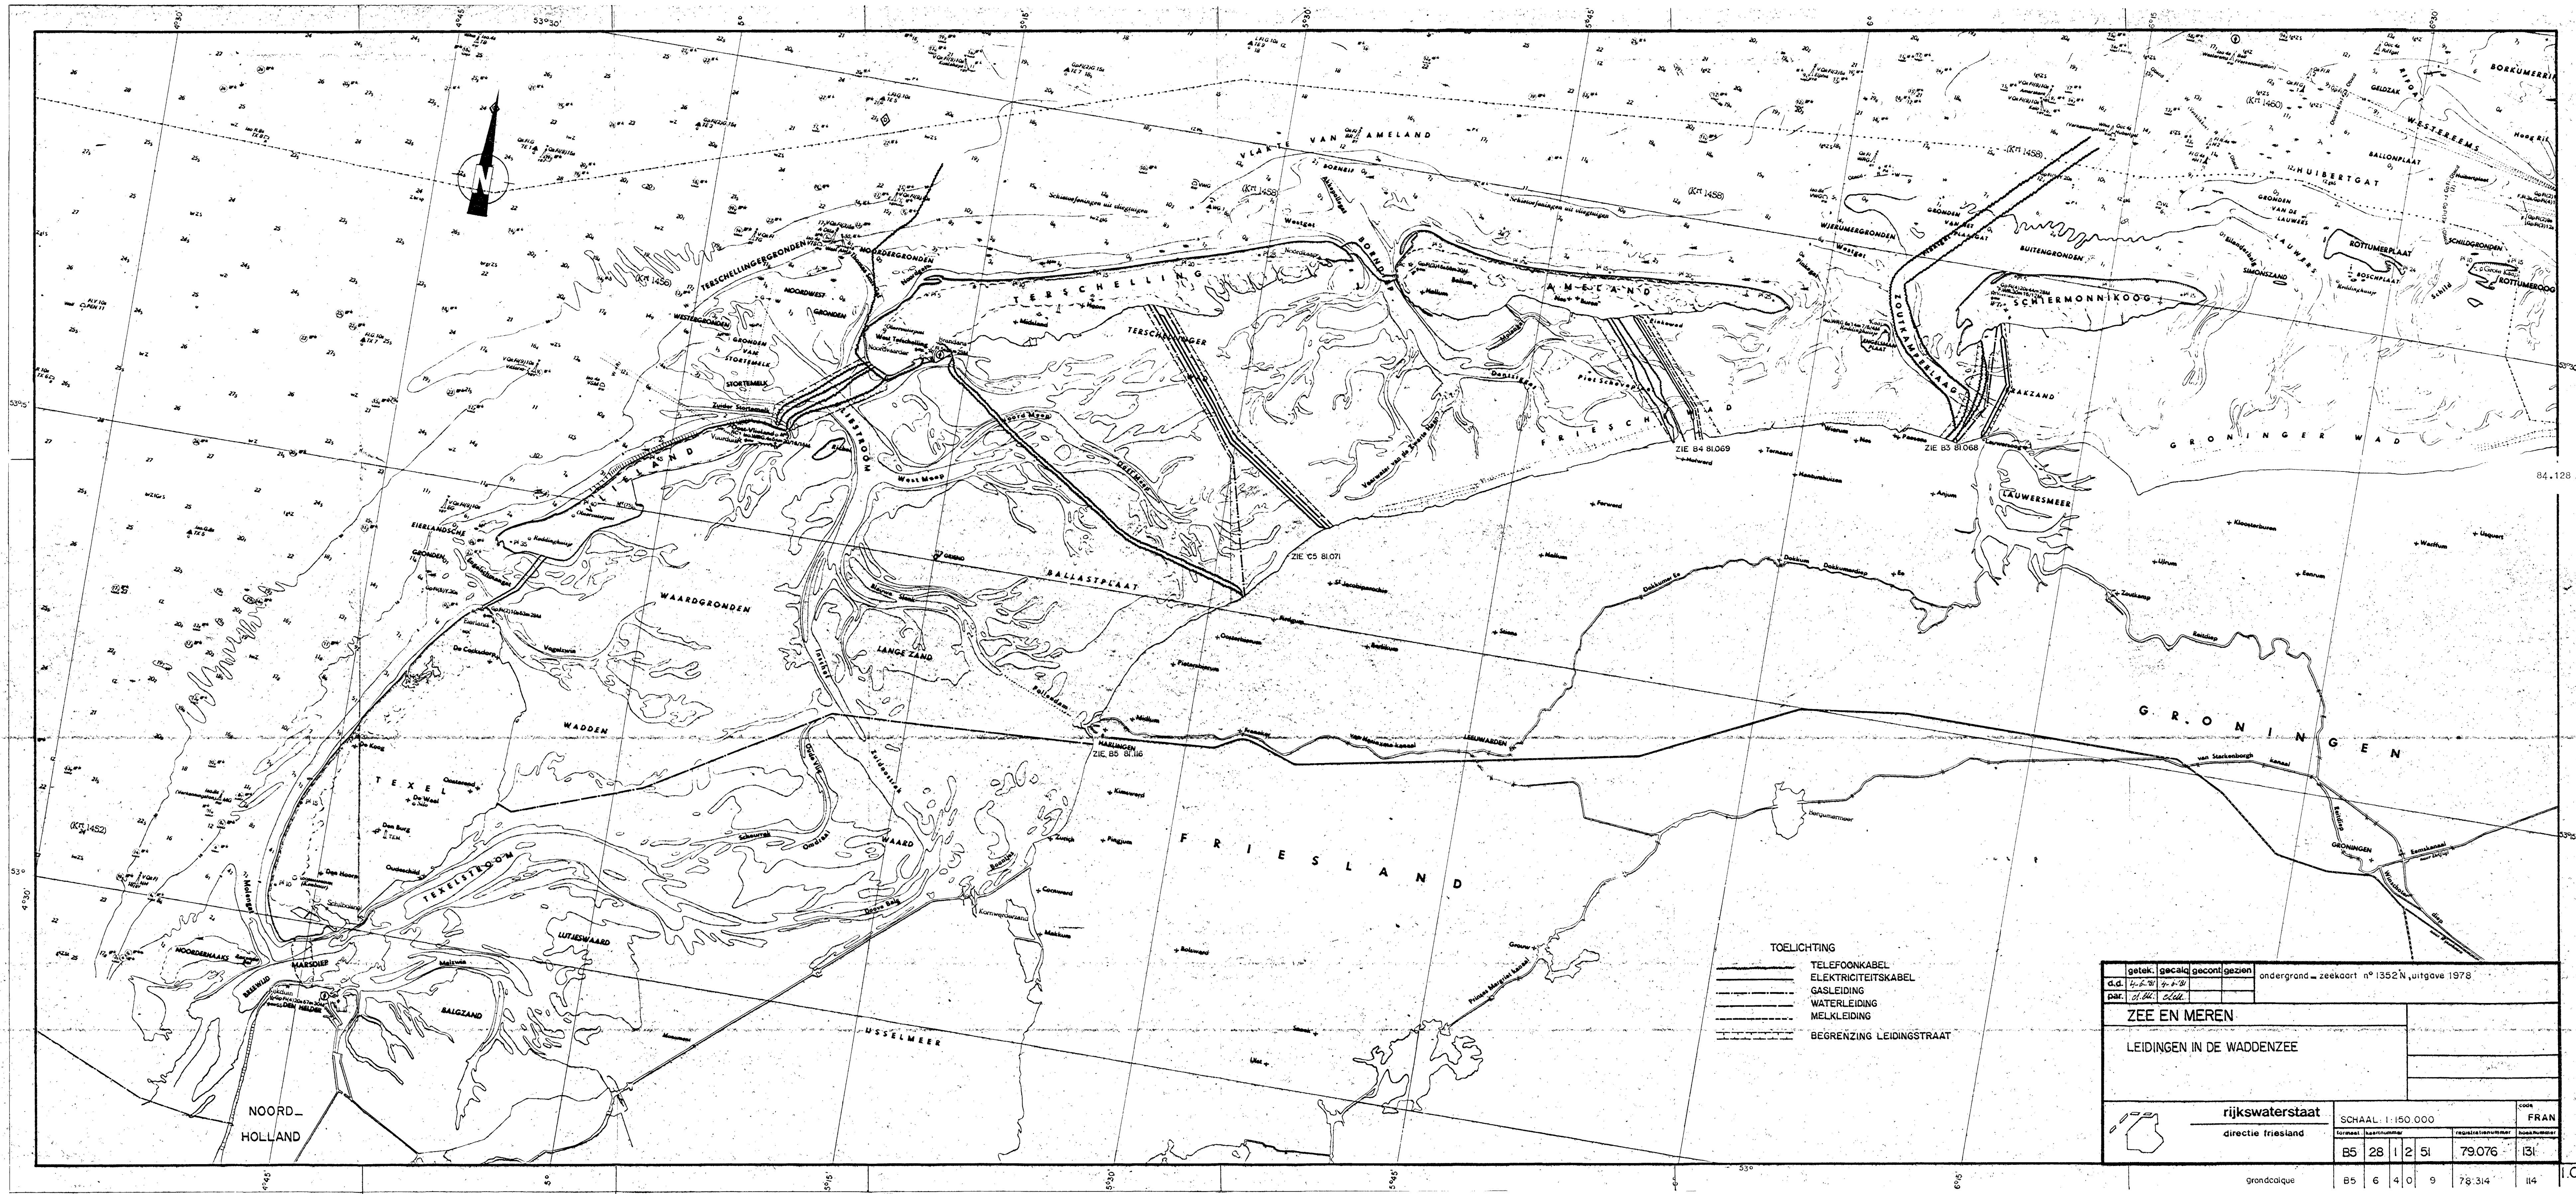


- TOELICHTING
- TELEFOONKABEL
 - ELEKTRICITEITSKABEL
 - GASLEIDING
 - WATERLEIDING
 - MELKLEIDING
 - BEGREINZING LEIDINGSTRAAT

getek.	gealg.	gecont.gezien	ondergrond = zeekaart n° 1352 N, uitgave 1978	
d.d.	4.5.78	4.5.78		
par.	J.H. de Vries	J.H. de Vries		
ZEE EN MEREN				
LEIDINGEN IN DE WADDENZEE				
rijkswaterstaat		SCHAAL: 1:150 000		code
directie friesland		formaat kaartnummer		FRAN
		B5 28 12 51		79.076
grondcalque		B5 6 4 0 9		78.314

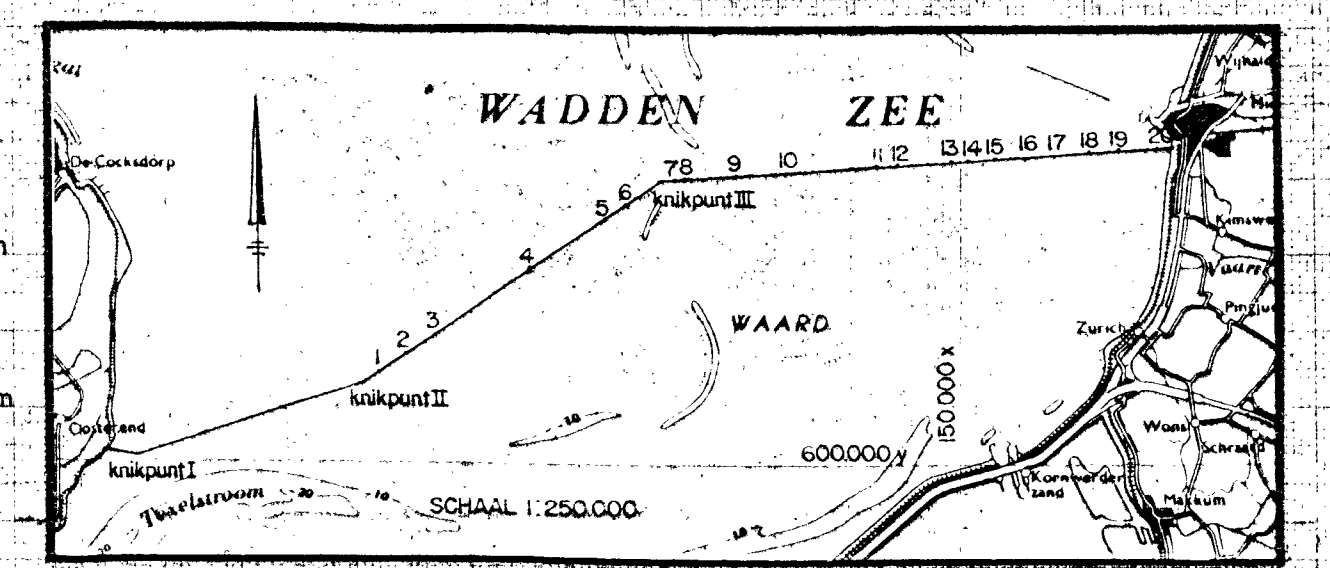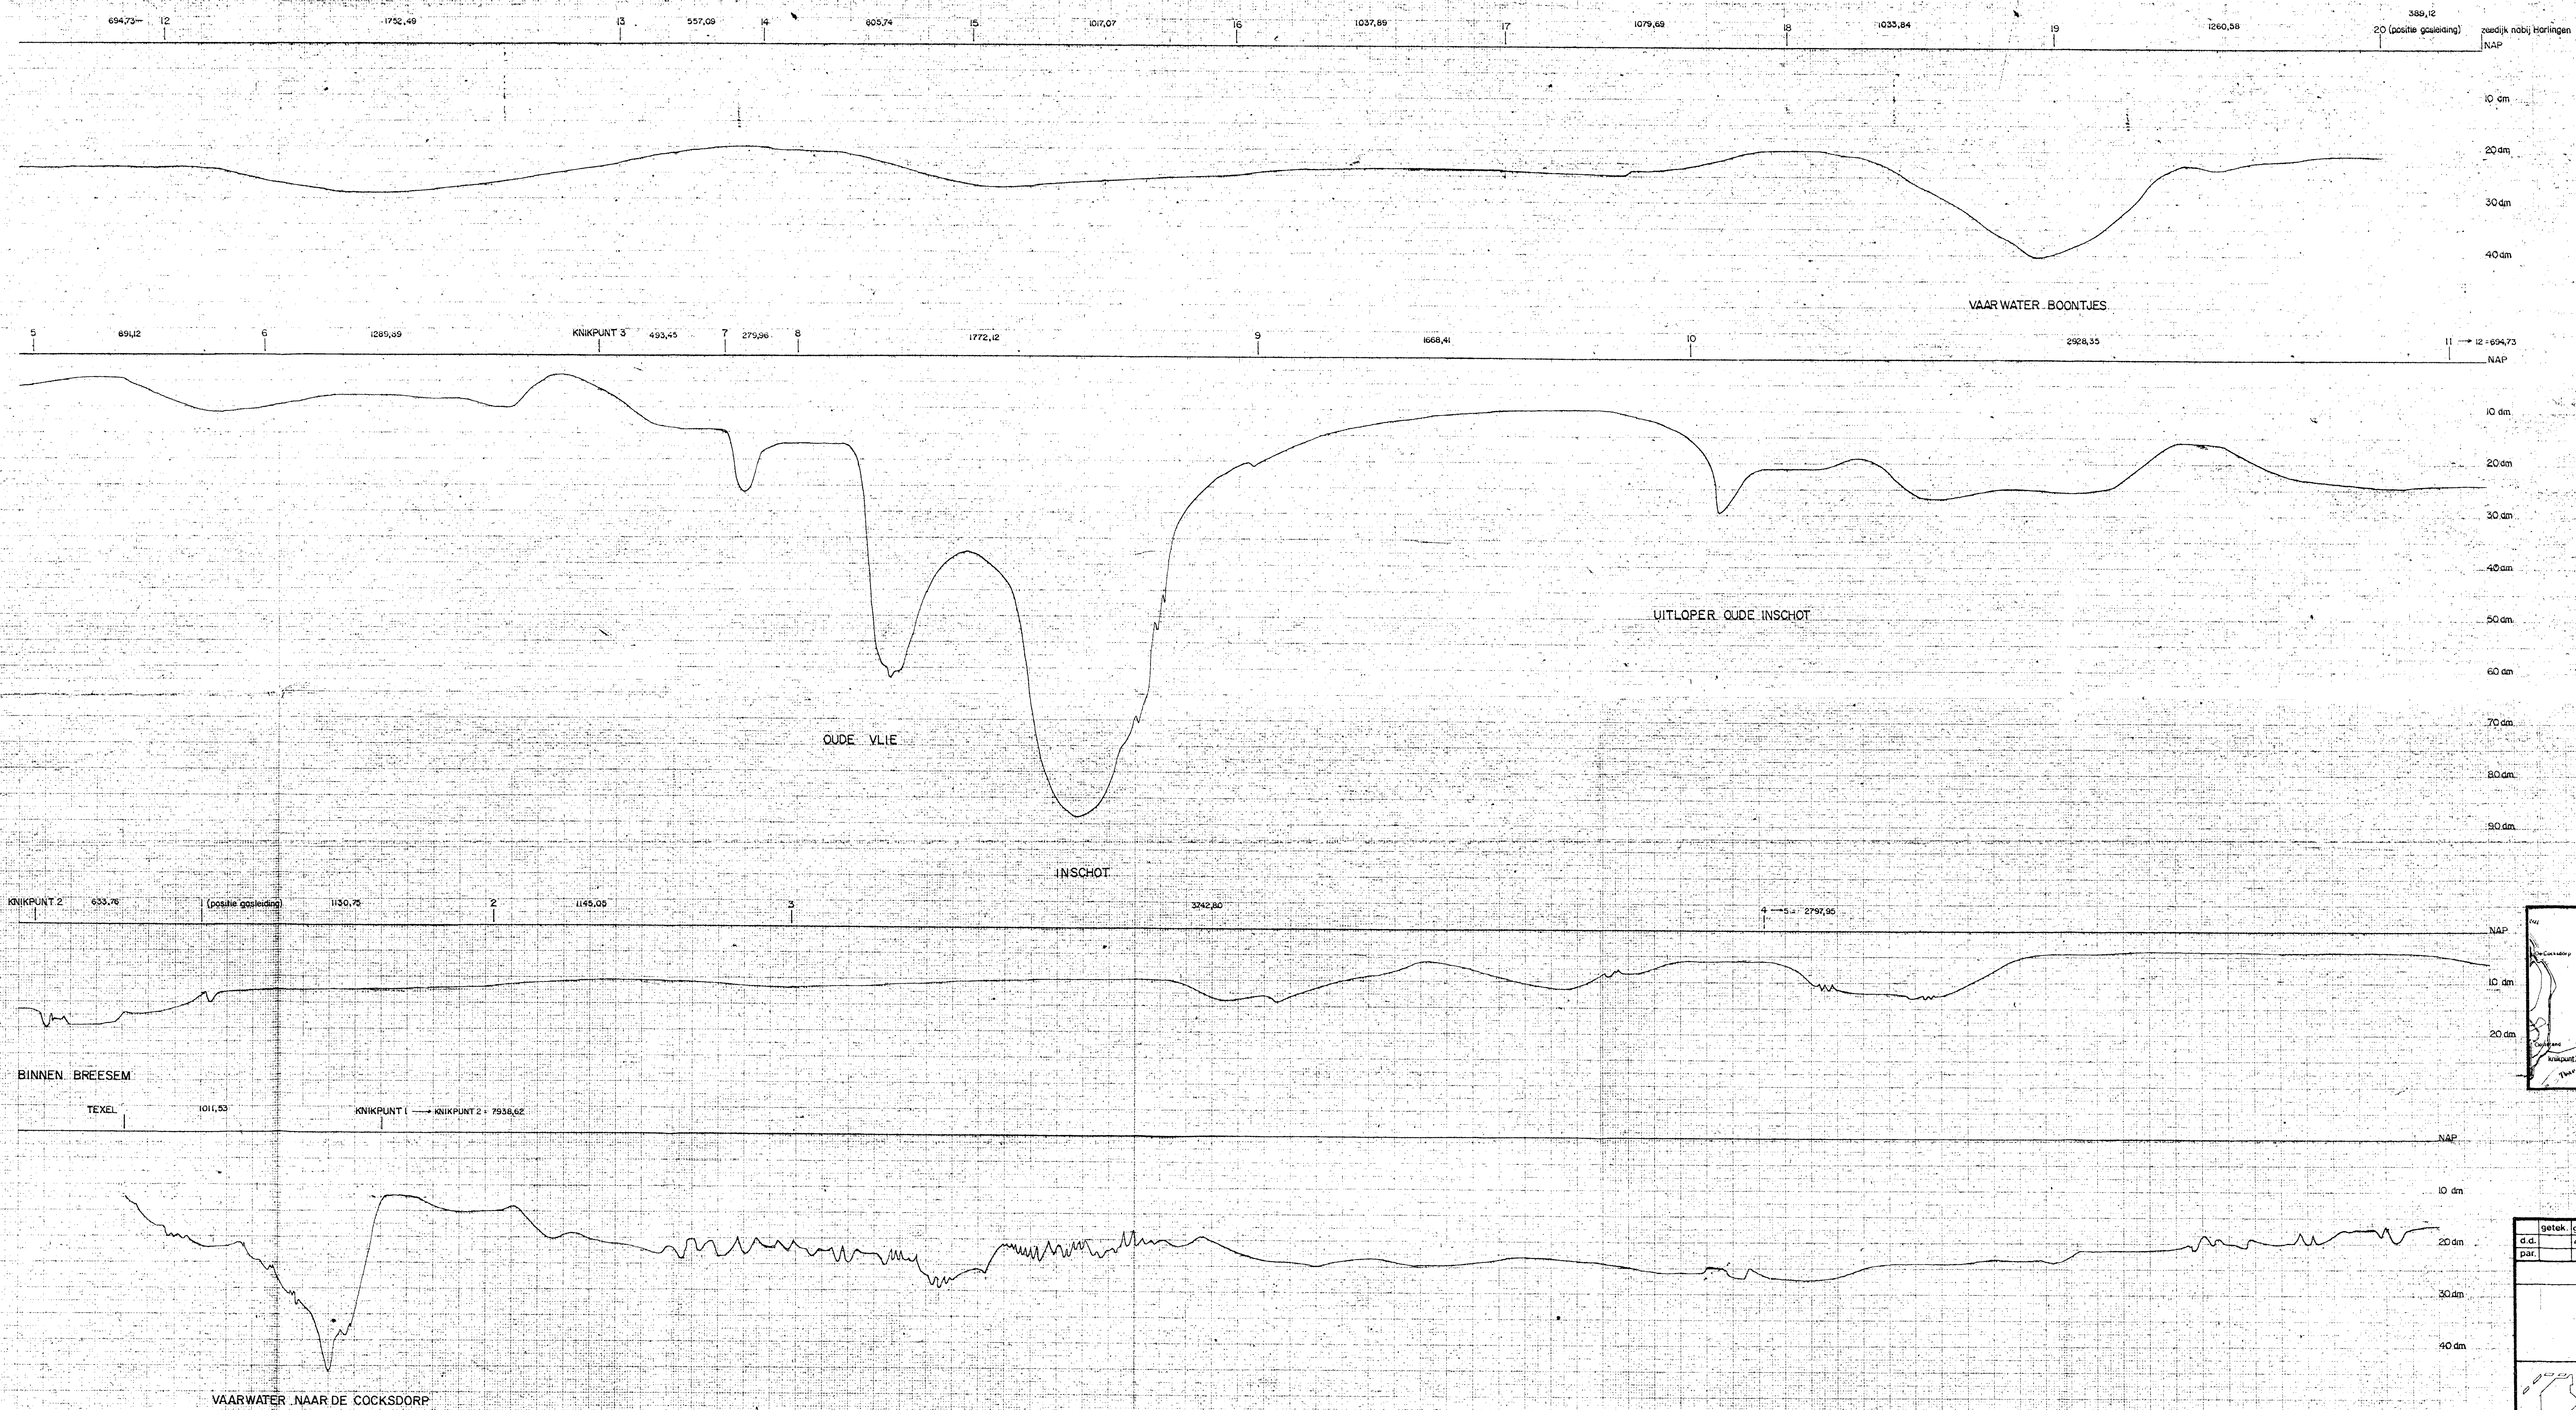


VOOR SITUATIE EN COORDINATEN MARKERINGEN ZIE TEK B5-81.116-296 HET GEVAREN TRACE LOOPT LANGS DE MARKERINGEN			
getek.	gewijz.	gecont.	gezen
d.d.	4-6-86	10-4-86	10-4-86
par.	CP		
LODINGEN			
LENGTEPROFIEL AARDGASLEIDING KIMSWERD-TEXEL OPN: 10 APRIL 1980			IV: WN:
rijkswaterstaat directie friesland		SCHAAL: hor 1:10.000 vert. 1:500	code FRAN
B6	7	9	0 69 80178 240

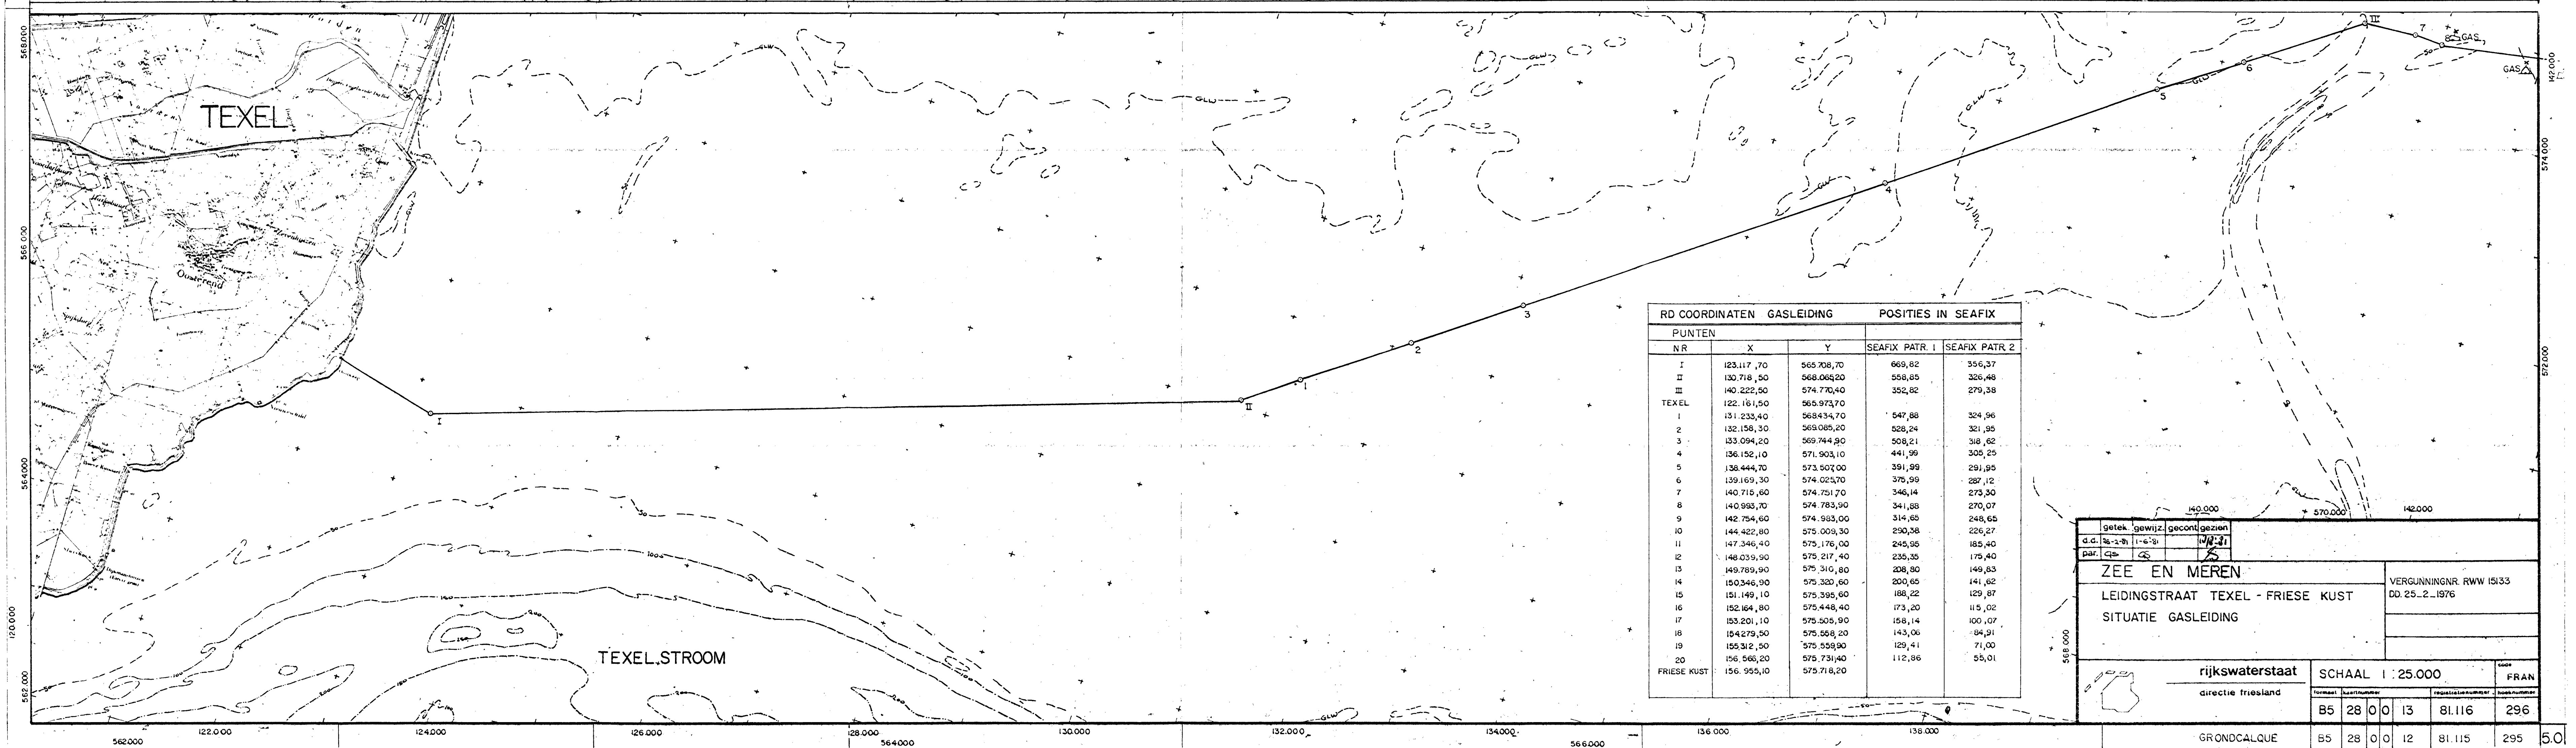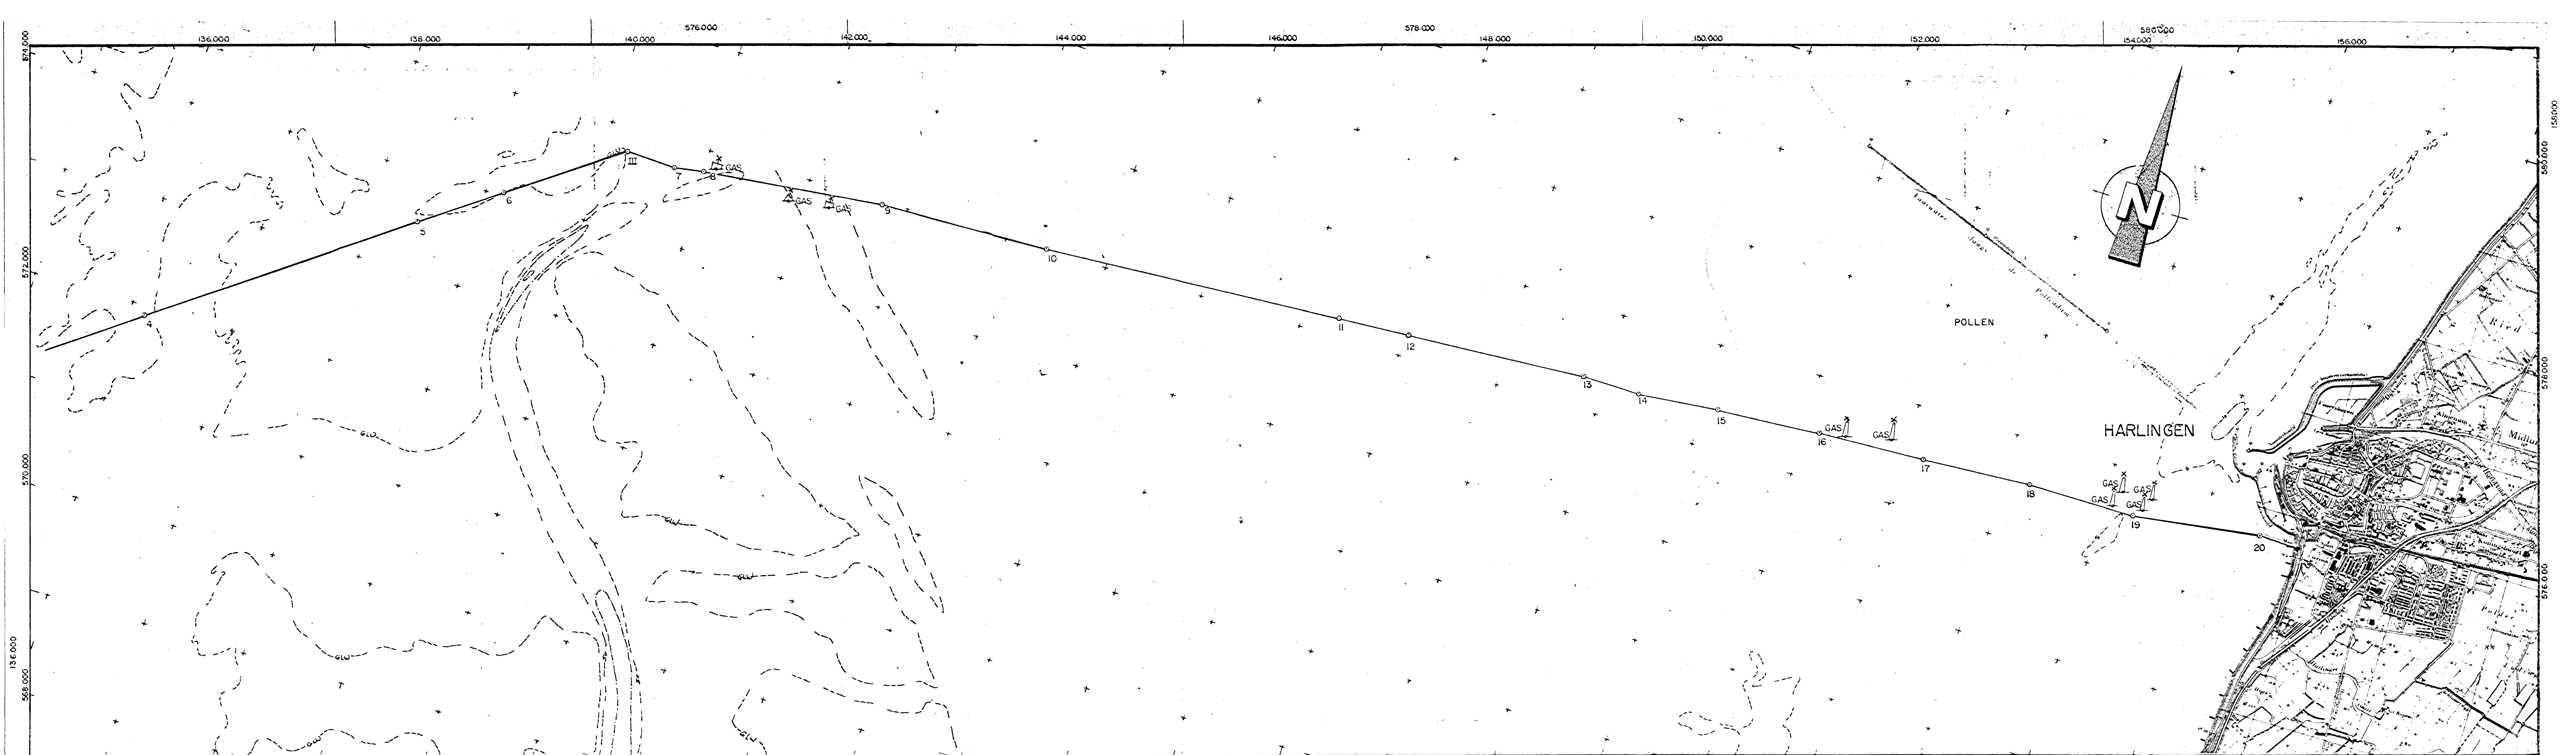

RD COORDINATEN GASLEIDING			POSITIES IN SEAFX	
PUNTEN				
NR	X	Y	SEAFX PATR. 1	SEAFX PATR. 2
I	123.117,70	565.708,70	669,82	356,37
II	130.718,50	568.068,20	558,85	326,48
III	140.222,50	574.770,40	352,82	279,38
TEXEL	122.161,50	565.973,70		
1	131.235,40	568.834,70	547,88	324,96
2	132.158,30	568.085,20	528,24	321,95
3	133.094,20	569.744,90	508,21	318,62
4	136.152,10	571.903,10	441,99	305,25
5	138.444,70	573.507,00	351,99	291,95
6	139.169,30	574.023,70	375,99	287,12
7	140.718,60	574.751,70	346,14	275,50
8	140.993,70	574.783,90	341,88	270,07
9	142.754,60	574.933,00	314,65	248,65
10	144.422,80	575.009,30	290,58	226,27
11	147.346,40	575.176,00	245,95	185,40
12	148.039,90	575.217,40	235,35	175,40
13	149.789,90	575.310,80	208,80	149,83
14	150.346,90	575.320,60	200,65	141,62
15	151.149,10	575.395,60	188,22	129,67
16	152.164,80	575.448,40	173,20	115,02
17	153.201,10	575.505,90	158,14	100,07
18	154.279,50	575.568,20	143,06	84,91
19	155.312,50	575.559,90	129,41	71,00
20	156.566,20	575.731,40	112,86	55,01
FRIESE KUST	156.955,10	575.718,20		

getek. gewijz. gecont. gezien	
d.d. 14-1-1976	1976
par. 1	5
ZEE EN MEREN	
LEIDINGSTRAAT TEXEL - FRIESE KUST	
SITUATIE GASLEIDING	
VERGUNNINGNR. RWW 15133 DO. 25-2-1976	
rijkswaterstaat	
directie friesland	
SCHAAL 1 : 25.000	
FRAN	
B5 28 0 0 13 81.116 296	
GRONDCAIQUE	
B5 28 0 0 12 81.115 295	

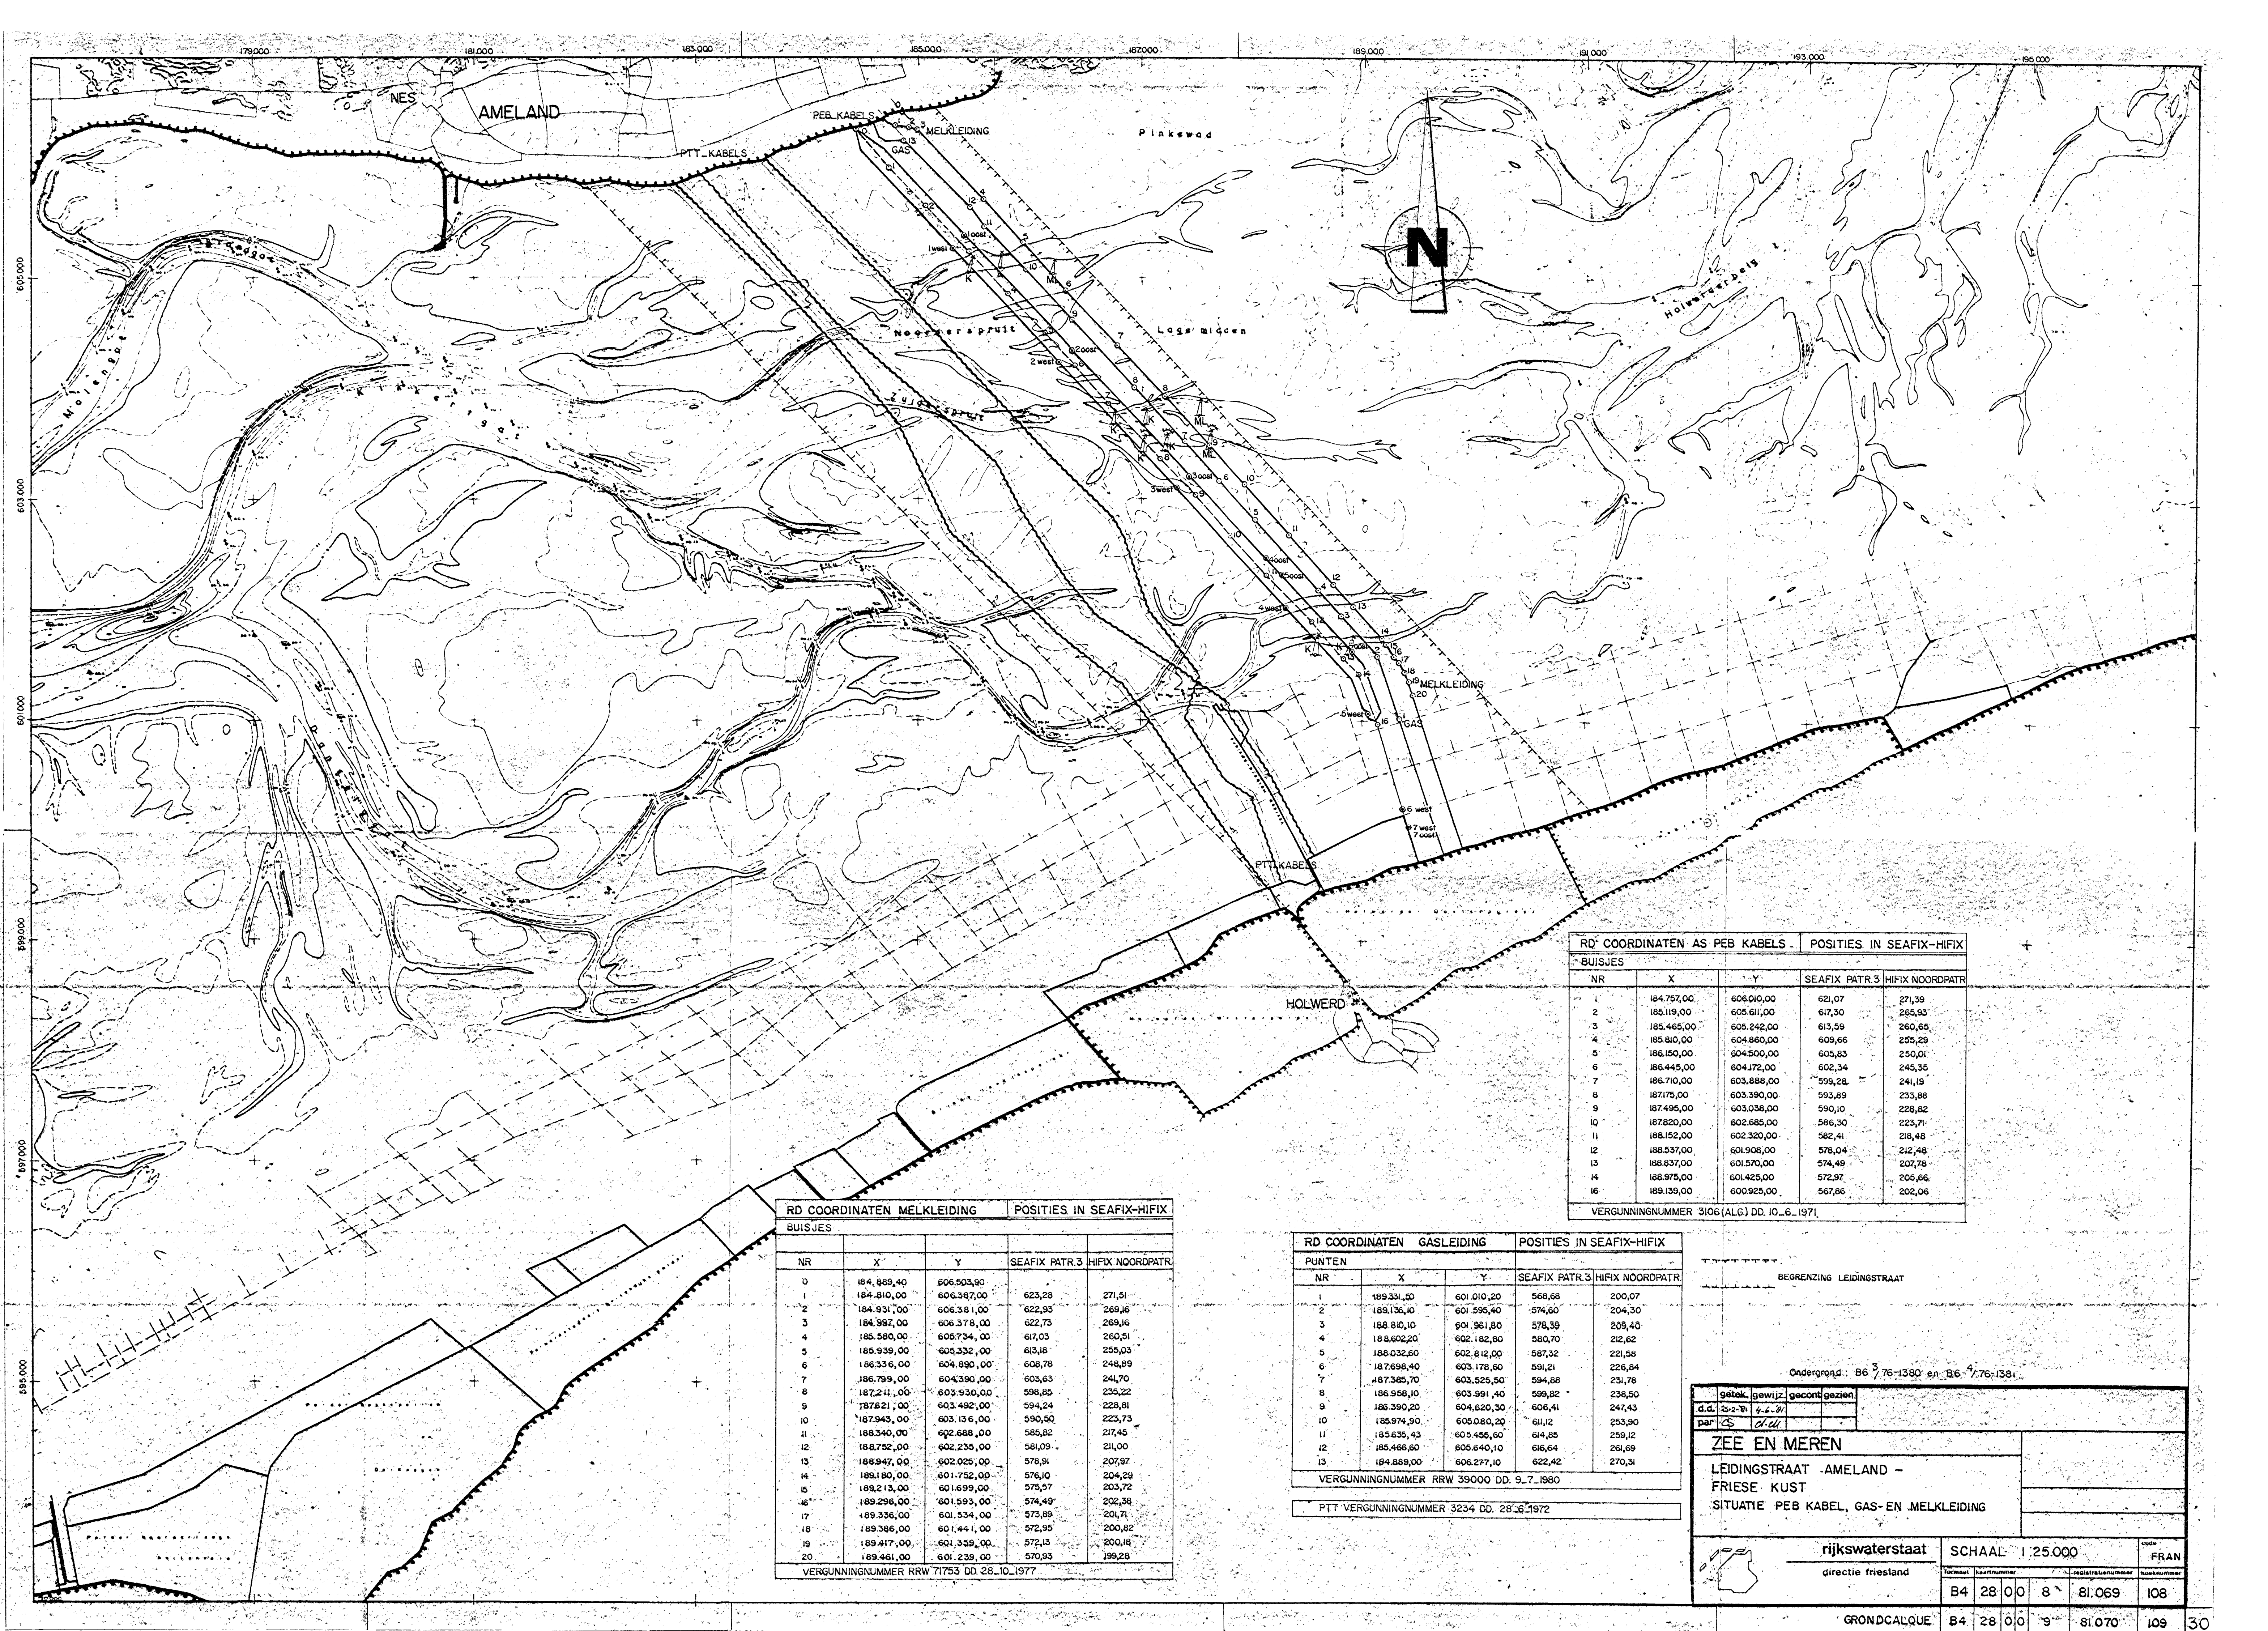

RD COORDINATEN AS PEB KABELS			POSITIES IN SEAFX-HIFX	
BUIJSJES				
NR	X	Y	SEAFX PATR.3	HIFX NOORDPATR
1	184.757,00	606.010,00	621,07	271,39
2	185.119,00	605.611,00	617,30	265,93
3	185.465,00	605.242,00	613,59	260,65
4	185.810,00	604.860,00	609,66	255,29
5	186.150,00	604.500,00	605,83	250,01
6	186.445,00	604.172,00	602,34	245,35
7	186.710,00	603.888,00	599,28	241,19
8	187.175,00	603.390,00	593,89	233,88
9	187.495,00	603.038,00	590,10	228,62
10	187.820,00	602.685,00	586,30	223,71
11	188.152,00	602.320,00	582,41	218,48
12	188.537,00	601.908,00	578,04	212,48
13	188.837,00	601.570,00	574,49	207,78
14	188.975,00	601.425,00	572,97	205,66
16	189.139,00	600.925,00	567,86	202,06
VERGUNNINGNUMMER 3106 (ALG.) DD. 10.6.1971				

RD COORDINATEN MELKLEIDING			POSITIES IN SEAFX-HIFX	
BUIJSJES				
NR	X	Y	SEAFX PATR.3	HIFX NOORDPATR.
0	184.889,40	606.503,90		
1	184.810,00	606.387,00	623,28	271,51
2	184.931,00	606.381,00	622,93	269,16
3	184.997,00	606.378,00	622,73	269,16
4	185.580,00	605.734,00	617,03	260,51
5	185.939,00	605.332,00	613,18	255,03
6	186.336,00	604.890,00	608,78	248,89
7	186.799,00	604.390,00	603,63	241,70
8	187.211,00	603.930,00	598,85	235,22
9	187.621,00	603.492,00	594,24	228,81
10	187.945,00	603.136,00	590,50	223,73
11	188.340,00	602.688,00	585,82	217,45
12	188.752,00	602.235,00	581,09	211,00
13	188.947,00	602.025,00	578,91	207,97
14	189.180,00	601.752,00	576,10	204,29
15	189.213,00	601.699,00	575,57	203,72
16	189.296,00	601.593,00	574,49	202,38
17	189.336,00	601.534,00	573,89	201,71
18	189.386,00	601.441,00	572,95	200,82
19	189.417,00	601.359,00	572,13	200,18
20	189.461,00	601.239,00	570,93	199,28
VERGUNNINGNUMMER RRV 71753 DD.28.10.1977				

RD COORDINATEN GASLEIDING			POSITIES IN SEAFX-HIFIX	
PUNTEN				
NR	X	Y	SEAFX PATR.3	HIFIX NOORDPATR
1	189.331,30	601.010,20	568,68	200,07
2	189.136,10	601.595,40	574,60	204,30
3	188.810,10	601.961,80	578,39	209,40
4	188.602,20	602.182,80	580,70	212,62
5	188.032,60	602.812,00	587,32	221,58
6	187.698,40	603.178,60	591,21	226,84
7	187.385,70	603.525,50	594,88	231,78
8	186.958,10	603.991,40	599,82	238,50
9	186.390,20	604.620,30	606,41	247,43
10	185.974,90	605.080,20	611,12	253,90
11	185.635,43	605.456,60	614,85	259,12
12	185.466,60	605.640,10	616,64	261,69
13	184.889,00	606.277,10	622,42	270,31
VERGUNNINGNUMMER RRV 39000 DD. 9.7.1980				
PTT VERGUNNINGNUMMER 3234 DD. 28.6.1972				

BEGRENZING LEIDINGSTRAAT

Ondergrond: B6 3/76-1380 en B6 4/76-1381

getek	gewijz	gecont	gezien
d.d.	15-2-78	4-4-78	
par	CS	du	

ZEE EN MEREN

LEIDINGSTRAAT AMELAND -
FRIESE KUST

SITUATIE PEB KABEL, GAS- EN MELKLEIDING

rijkswaterstaat

directie friesland

SCHAAL 1:25.000

code


FRAN

formaat	kaartnummer	registratienummer	soeknummer
B4	28 00	8 7	81.069
B4	28 00	9 7	81.070

108

109

30

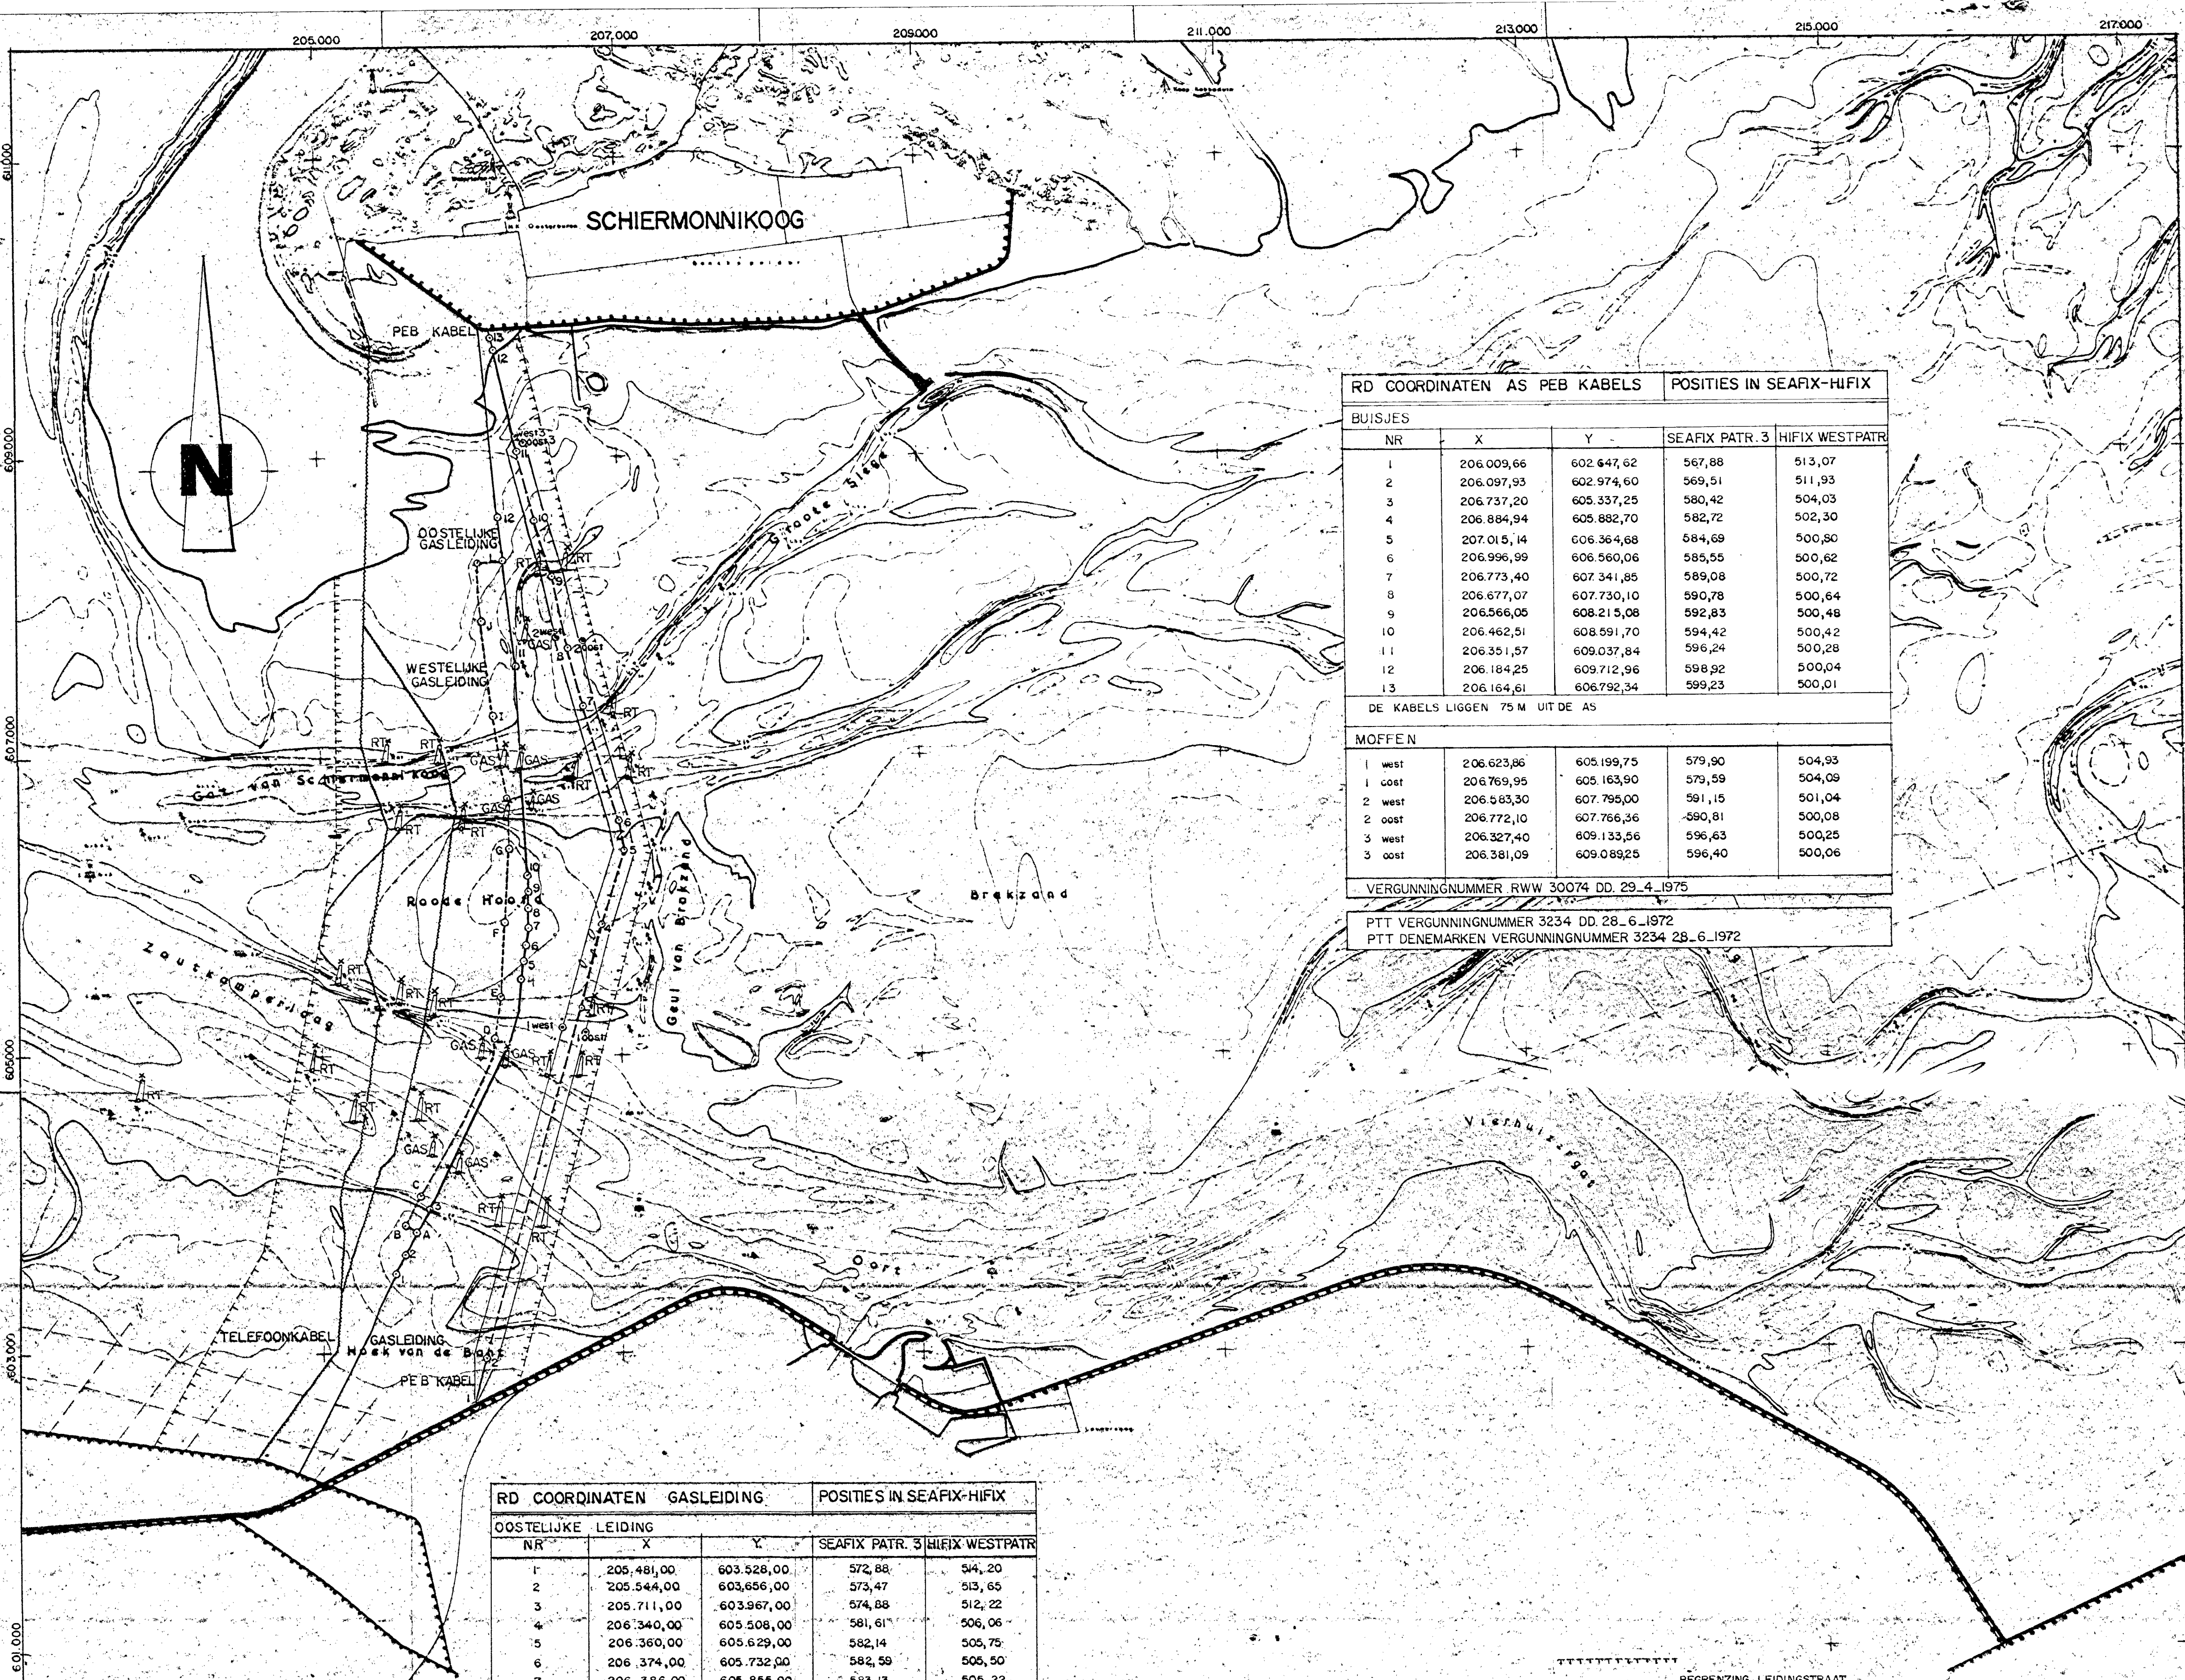

RD COORDINATEN AS PEB KABELS			POSITIES IN SEAFX-HIFIX	
BUISJES				
NR	X	Y	SEAFX PATR. 3	HIFIX WESTPATR
1	206.009,66	602.647,62	567,88	513,07
2	206.097,93	602.974,60	569,51	511,93
3	206.737,20	605.337,25	580,42	504,03
4	206.884,94	605.882,70	582,72	502,30
5	207.015,14	606.364,68	584,69	500,80
6	206.996,99	606.560,06	585,55	500,62
7	206.773,40	607.341,85	589,08	500,72
8	206.677,07	607.730,10	590,78	500,64
9	206.566,05	608.215,08	592,83	500,48
10	206.462,51	608.591,70	594,42	500,42
11	206.351,57	609.037,84	596,24	500,28
12	206.184,25	609.712,96	598,92	500,04
13	206.164,61	606.792,34	599,23	500,01
DE KABELS LIGGEN 75 M UITDE AS				
MOFFEN				
1 west	206.623,86	605.199,75	579,90	504,93
1 oost	206.769,95	605.163,90	579,59	504,09
2 west	206.583,30	607.795,00	591,15	501,04
2 oost	206.772,10	607.766,36	590,81	500,08
3 west	206.327,40	609.133,56	596,63	500,25
3 oost	206.381,09	609.089,25	596,40	500,06
VERGUNNINGNUMMER RWW 30074 DD. 29_4_1975				
PTT VERGUNNINGNUMMER 3234 DD. 28_6_1972				
PTT DENEMARKEN VERGUNNINGNUMMER 3234 28_6_1972				


RD COORDINATEN GASLEIDING			POSITIES IN SEAFIX-HIFIX	
OOSTELIJKE LEIDING				
NR	X	Y	SEAFIX PATR. 3	HIFIX WESTPATR
1	205.481,00	603.528,00	572,88	514,20
2	205.544,00	603.656,00	573,47	513,65
3	205.711,00	603.967,00	574,88	512,22
4	206.340,00	605.508,00	581,61	506,06
5	206.360,00	605.629,00	582,14	505,75
6	206.374,00	605.732,00	582,59	505,50
7	206.386,00	605.855,00	583,13	505,22
8	206.395,00	605.978,00	583,67	504,97
9	206.399,00	606.084,00	584,14	504,77
10	206.399,00	606.195,00	584,63	504,59
11	206.314,00	607.593,00	590,65	502,74
12	206.221,00	608.586,00	594,70	501,61
WESTELIJKE LEIDING (onderbr lijn)				
A	205.625,00	603.813,00	574,19	512,95
B	205.551,00	603.849,00	574,44	513,23
C	205.645,00	604.039,00	575,29	512,41
D	206.168,00	605.103,00	579,92	507,71
E	206.195,00	605.377,00	581,16	507,08
F	206.239,00	605.882,00	583,41	505,97
G	206.283,00	606.387,00	585,60	504,88
H	206.267,00	606.606,00	586,57	504,60
I	206.176,00	607.274,00	589,50	503,95
J	206.088,00	607.908,00	592,20	503,34
K	206.070,00	608.301,00	593,78	502,79
L	206.246,00	608.317,00	593,62	501,92
VERGUNNINGNUMMER RWW 45982 DD. 21-7-1971				

Ondergrond tekens: B6-5/76-1382 en B6-5/76-1383

getek.	gewijz.	gecont.	gezien
d.d. 25-8-81	1-6-81	18-8-81	
par.	AS	AS	AS

ZEE EN MEREN

LEIDINGSTRAAT SCHIERMONNIKOOG
FRIESE KUST
SITUATIE PEB KABEL EN GASLEIDING

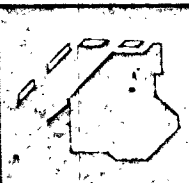 rijkswaterstaat
directie friesland

SCHAAL 1:25.000


FRAN

Jaar	kaartnummer	registratienummer	boeknummer
B3	28 0 0	6	81.067
B3	28 0 0	7	81.068

GRONDCALQUE

2.0


LENGTEPROFIEL P.E.B.-KABEL TRACE FRIESE KUST - SCHIERMONNIKOOG

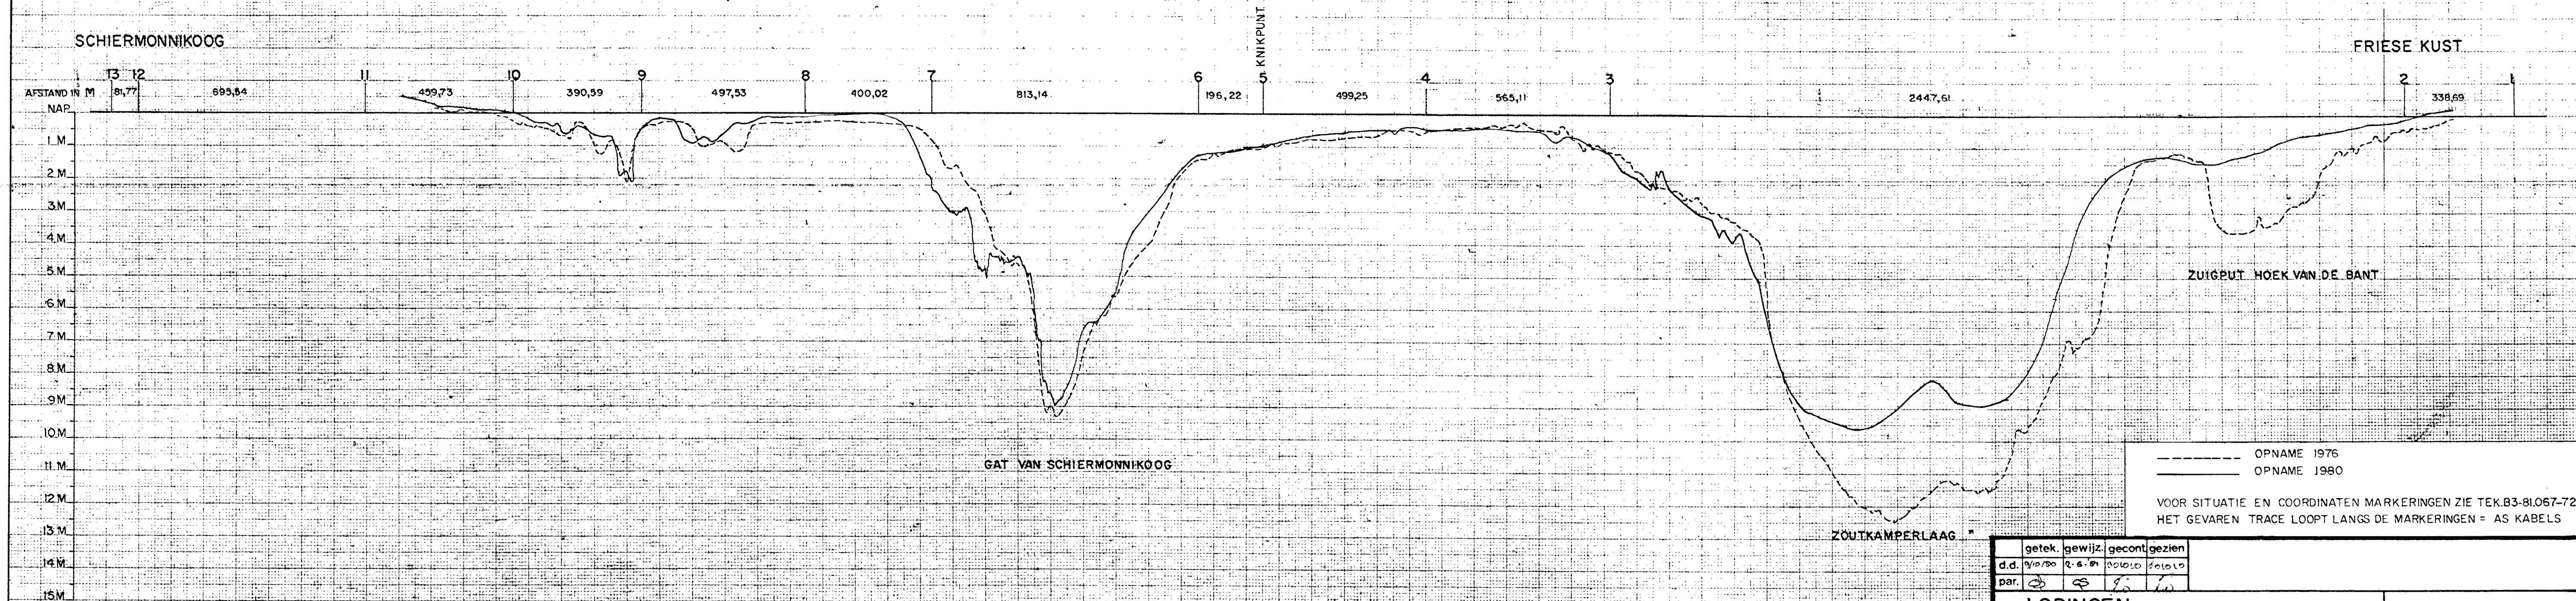

----- OPNAME 1976
————— OPNAME 1980

VOOR SITUATIE EN COORDINATEN MARKERINGEN ZIE TEK.B3-81.067-72
HET GEVAREN TRACE LOOPT LANGS DE MARKERINGEN = AS KABELS

getek.	gewijz.	gecont.	gezien
d.d. 9/10/80	2.6.81	20/10/80	20/10/80
par. 1	2	3	4

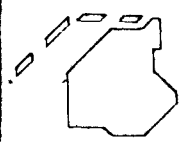LODINGEN			
WADDENZEE LENGTEPROFIEL P.E.B.-KABEL TRACE FRIESE KUST - SCHIERMONNIKOOG		MV: CARANAN	
OPN: 30-9-1980		WN: MBUNICICH	
	rijkswaterstaat	SCHAAL 1:10.000 LENGTE 1:100 HOOGTE	code
	directie friesland	formaat kaartnummer registratienummer	FRAN
	A4 7 9 0 97	80.425	88