


ONTWERPSTRUCTUUR

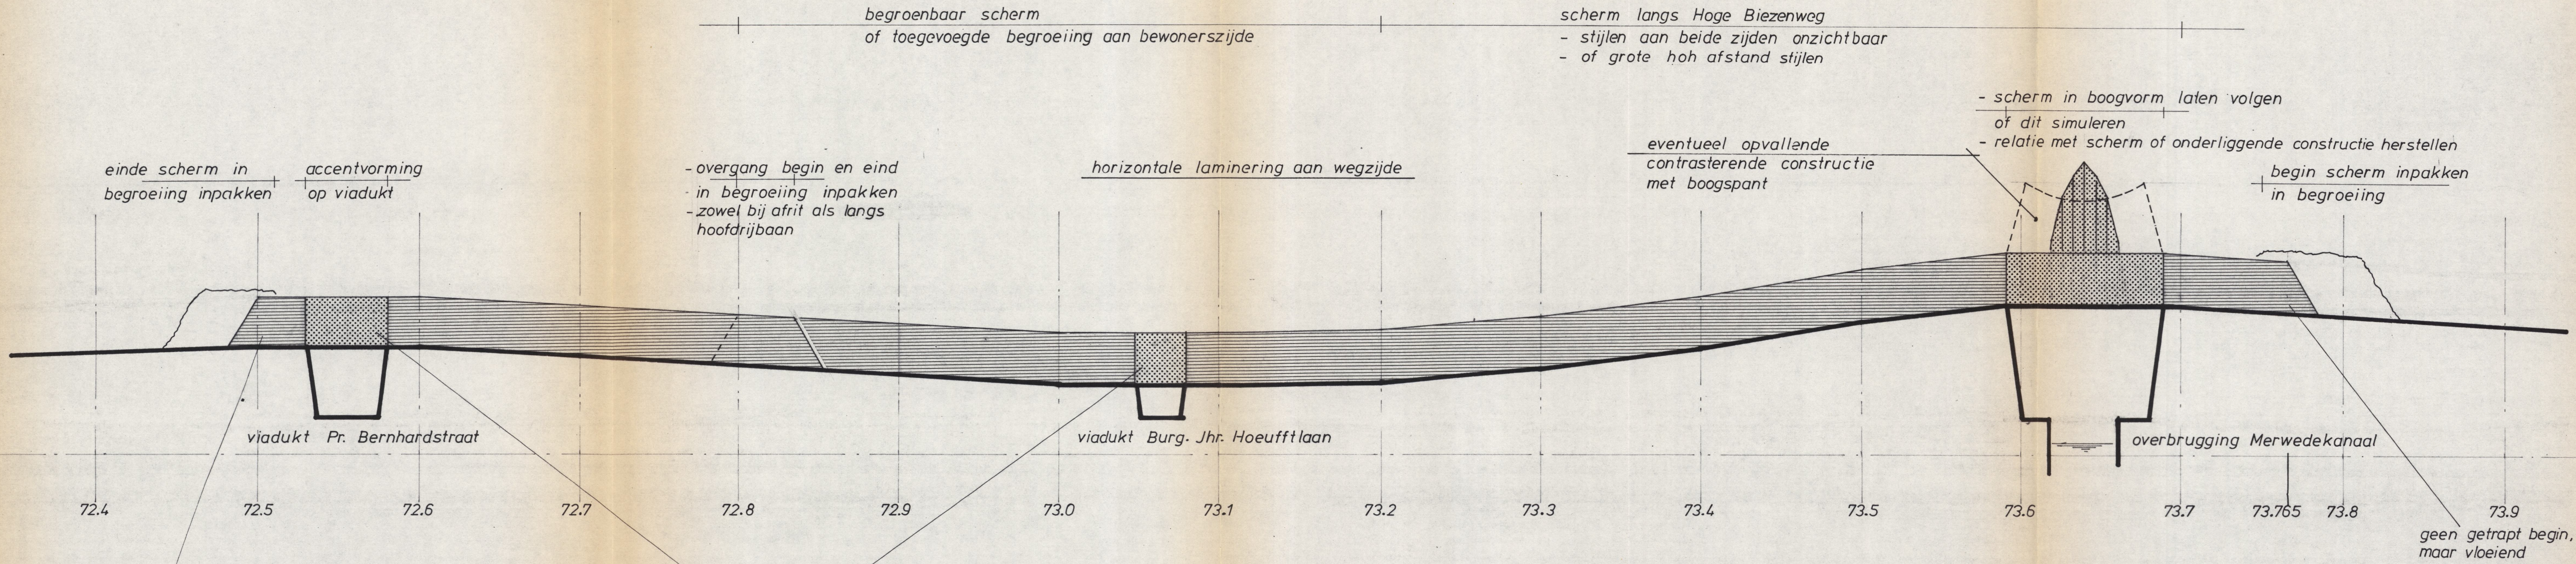

RWS directie Zuid-Holland	SCHAAL	GEW.	8519	
	LS 1:2000	A 24 10 85		
	HS 1:200		bestek	blad
	GET. 0909 85			
RW A-2 , Vianen			1. 02	
			groep	
lengteprofiel		GEZ.		
ingenieursbureau V.S.F. b.v.				
			3572 LL utrecht	
			huizingalaan 189	
			tel.: (030) - 73 05 55	