


DJ: 185582

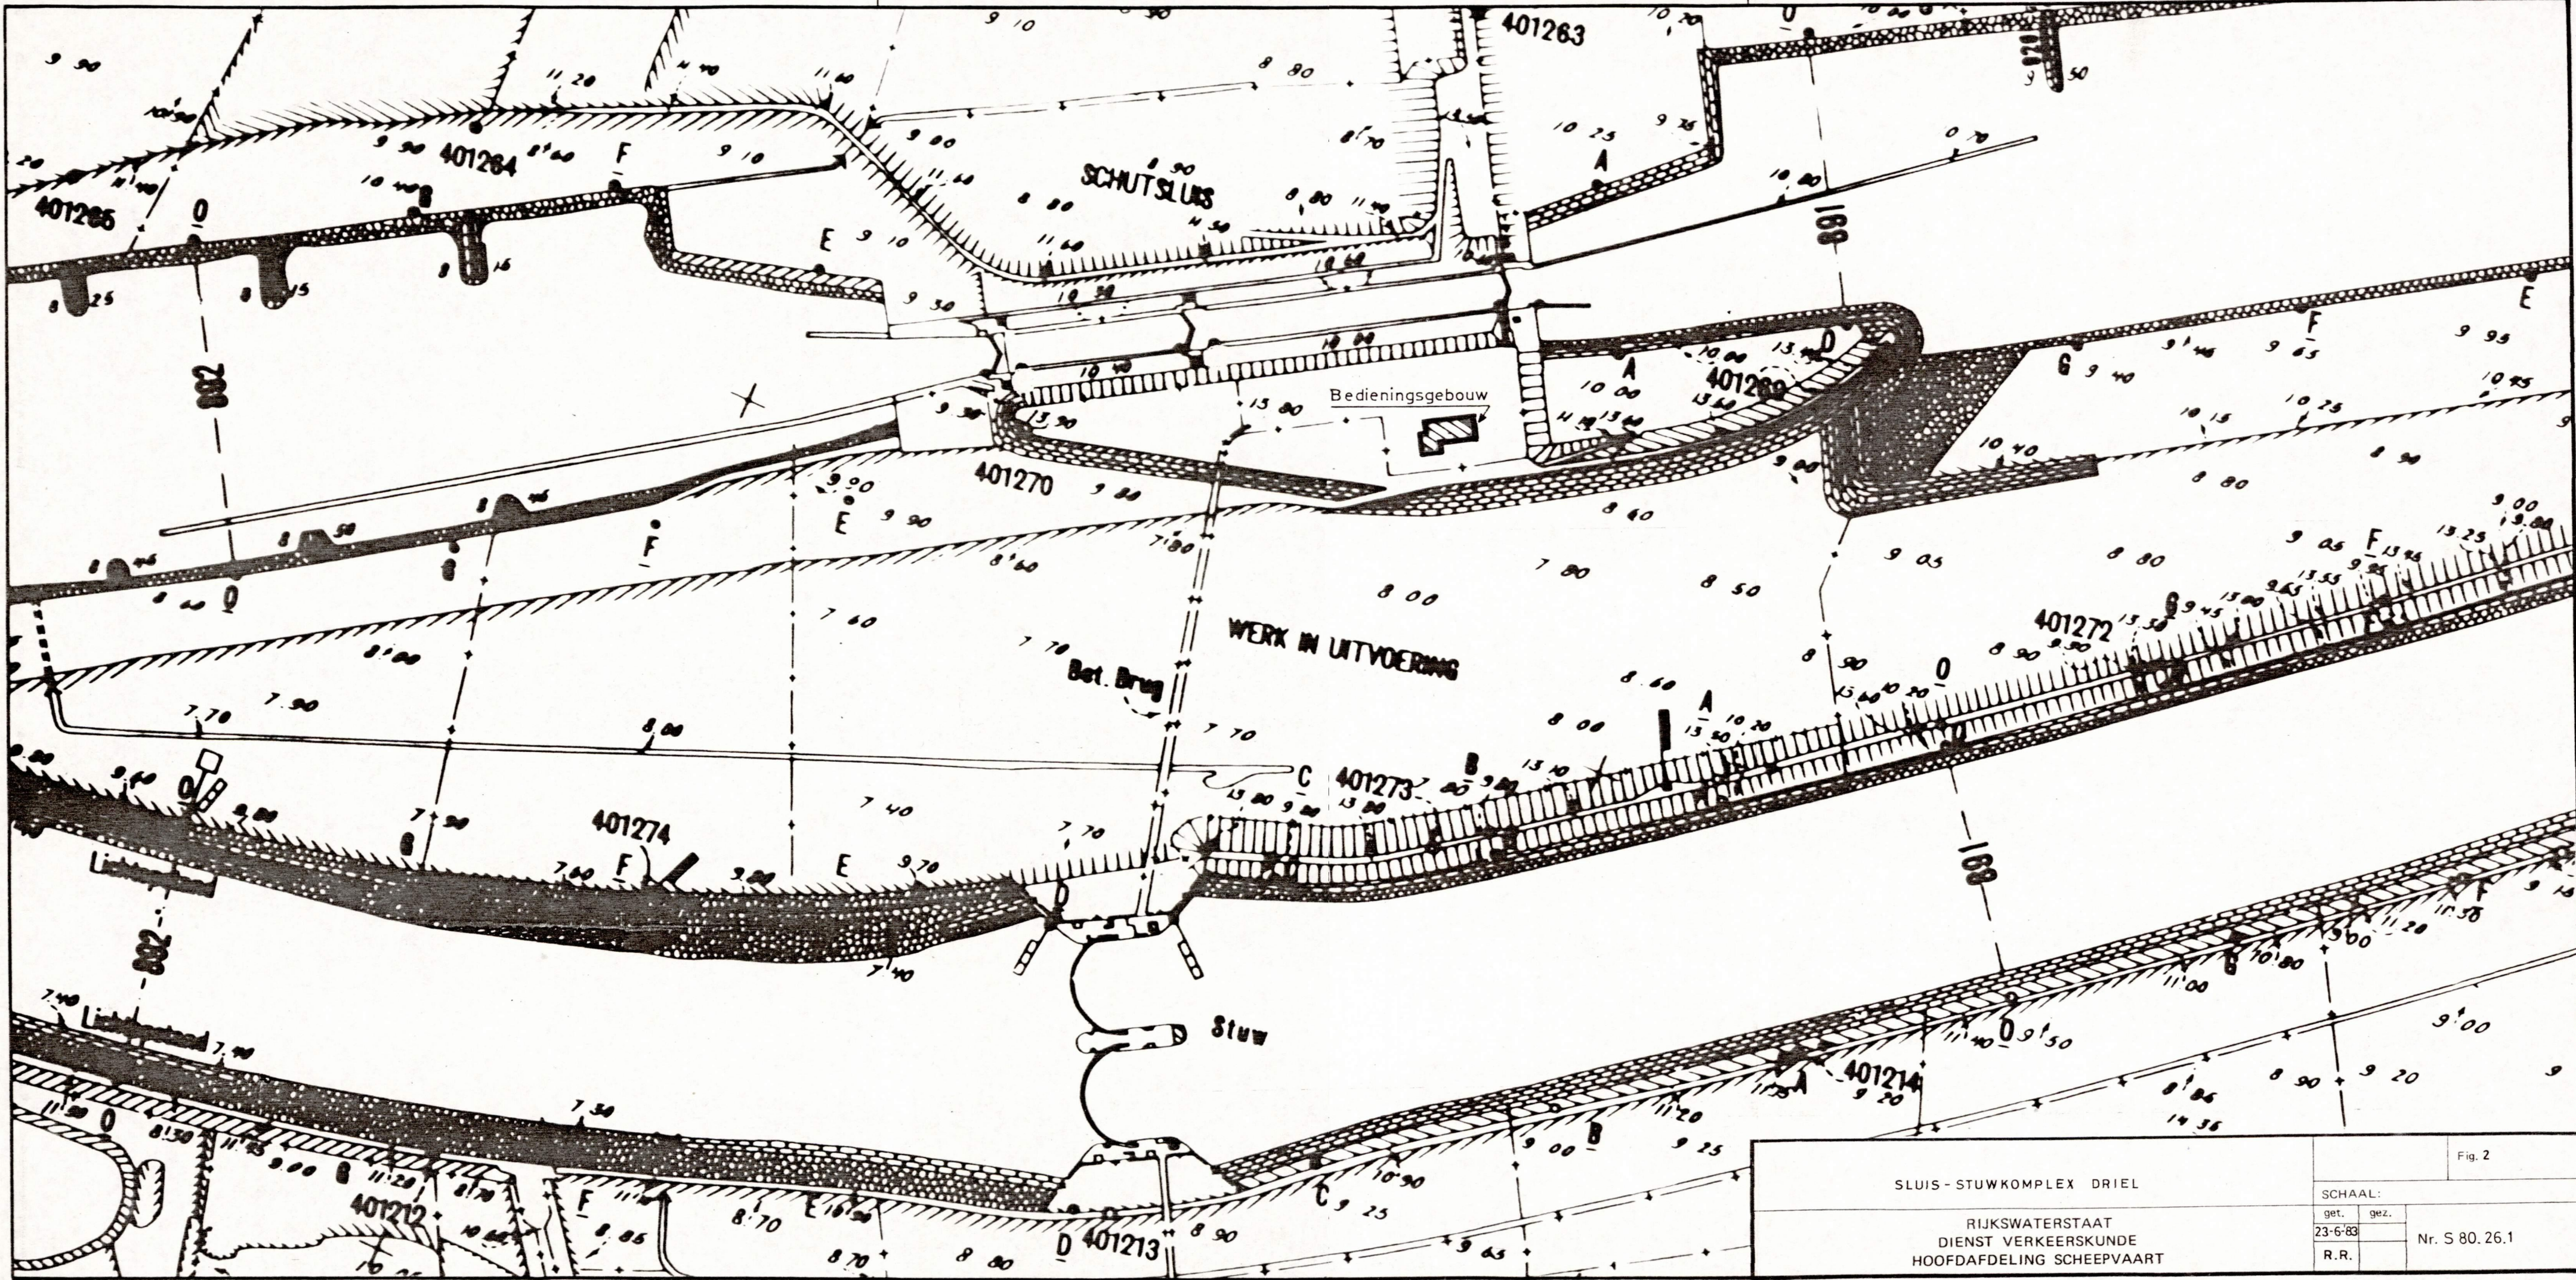

SLUIS - STUWKOMPLEX DRIEL		Fig. 2	
RIJKSWATERSTAAT		SCHAAAL:	
DIENST VERKEERSKUNDE		get.	gez.
HOOFDAFDELING SCHEEPVAART		23-6-83	Nr. S 80.26.1
		R.R.	