


Verklaring  
in Zwart (2003)  
in Rood (2010)  
overvoorziening zeer slecht  
overvoorziening slecht  
overvoorziening onvoldoende  
gereed / in uitvoering (eventueel) alleen baggerwerk

00004667


Twenthekanalen

overzicht oevervoorziening -  
profielverruiming

rijkswaterstaat  
directie overijssel

get.	mei 89	G.Kreijkes
gecalq.	mei 89	G.Kreijkes
gew.		
schaal 1:100000		
A2 Nr890983		

Hoofd kanaal - Collwicherbrug	Collwicherbrug - Linschotbrug	Linschotbrug - Wierdensebrug	Wierdensebrug - Almelo
0 - 1.6	1.6 - 6.3	6.3 - 13.5	13.5 - 15.6
1989 - 2003	2002 - 2010	1989 - 2001	2003 - 2010
5.4	1.0	24.5	7.2
0.0	0.0	0.0	0.0
5.4	1.0	24.5	7.2
0.0	0.0	0.0	0.0

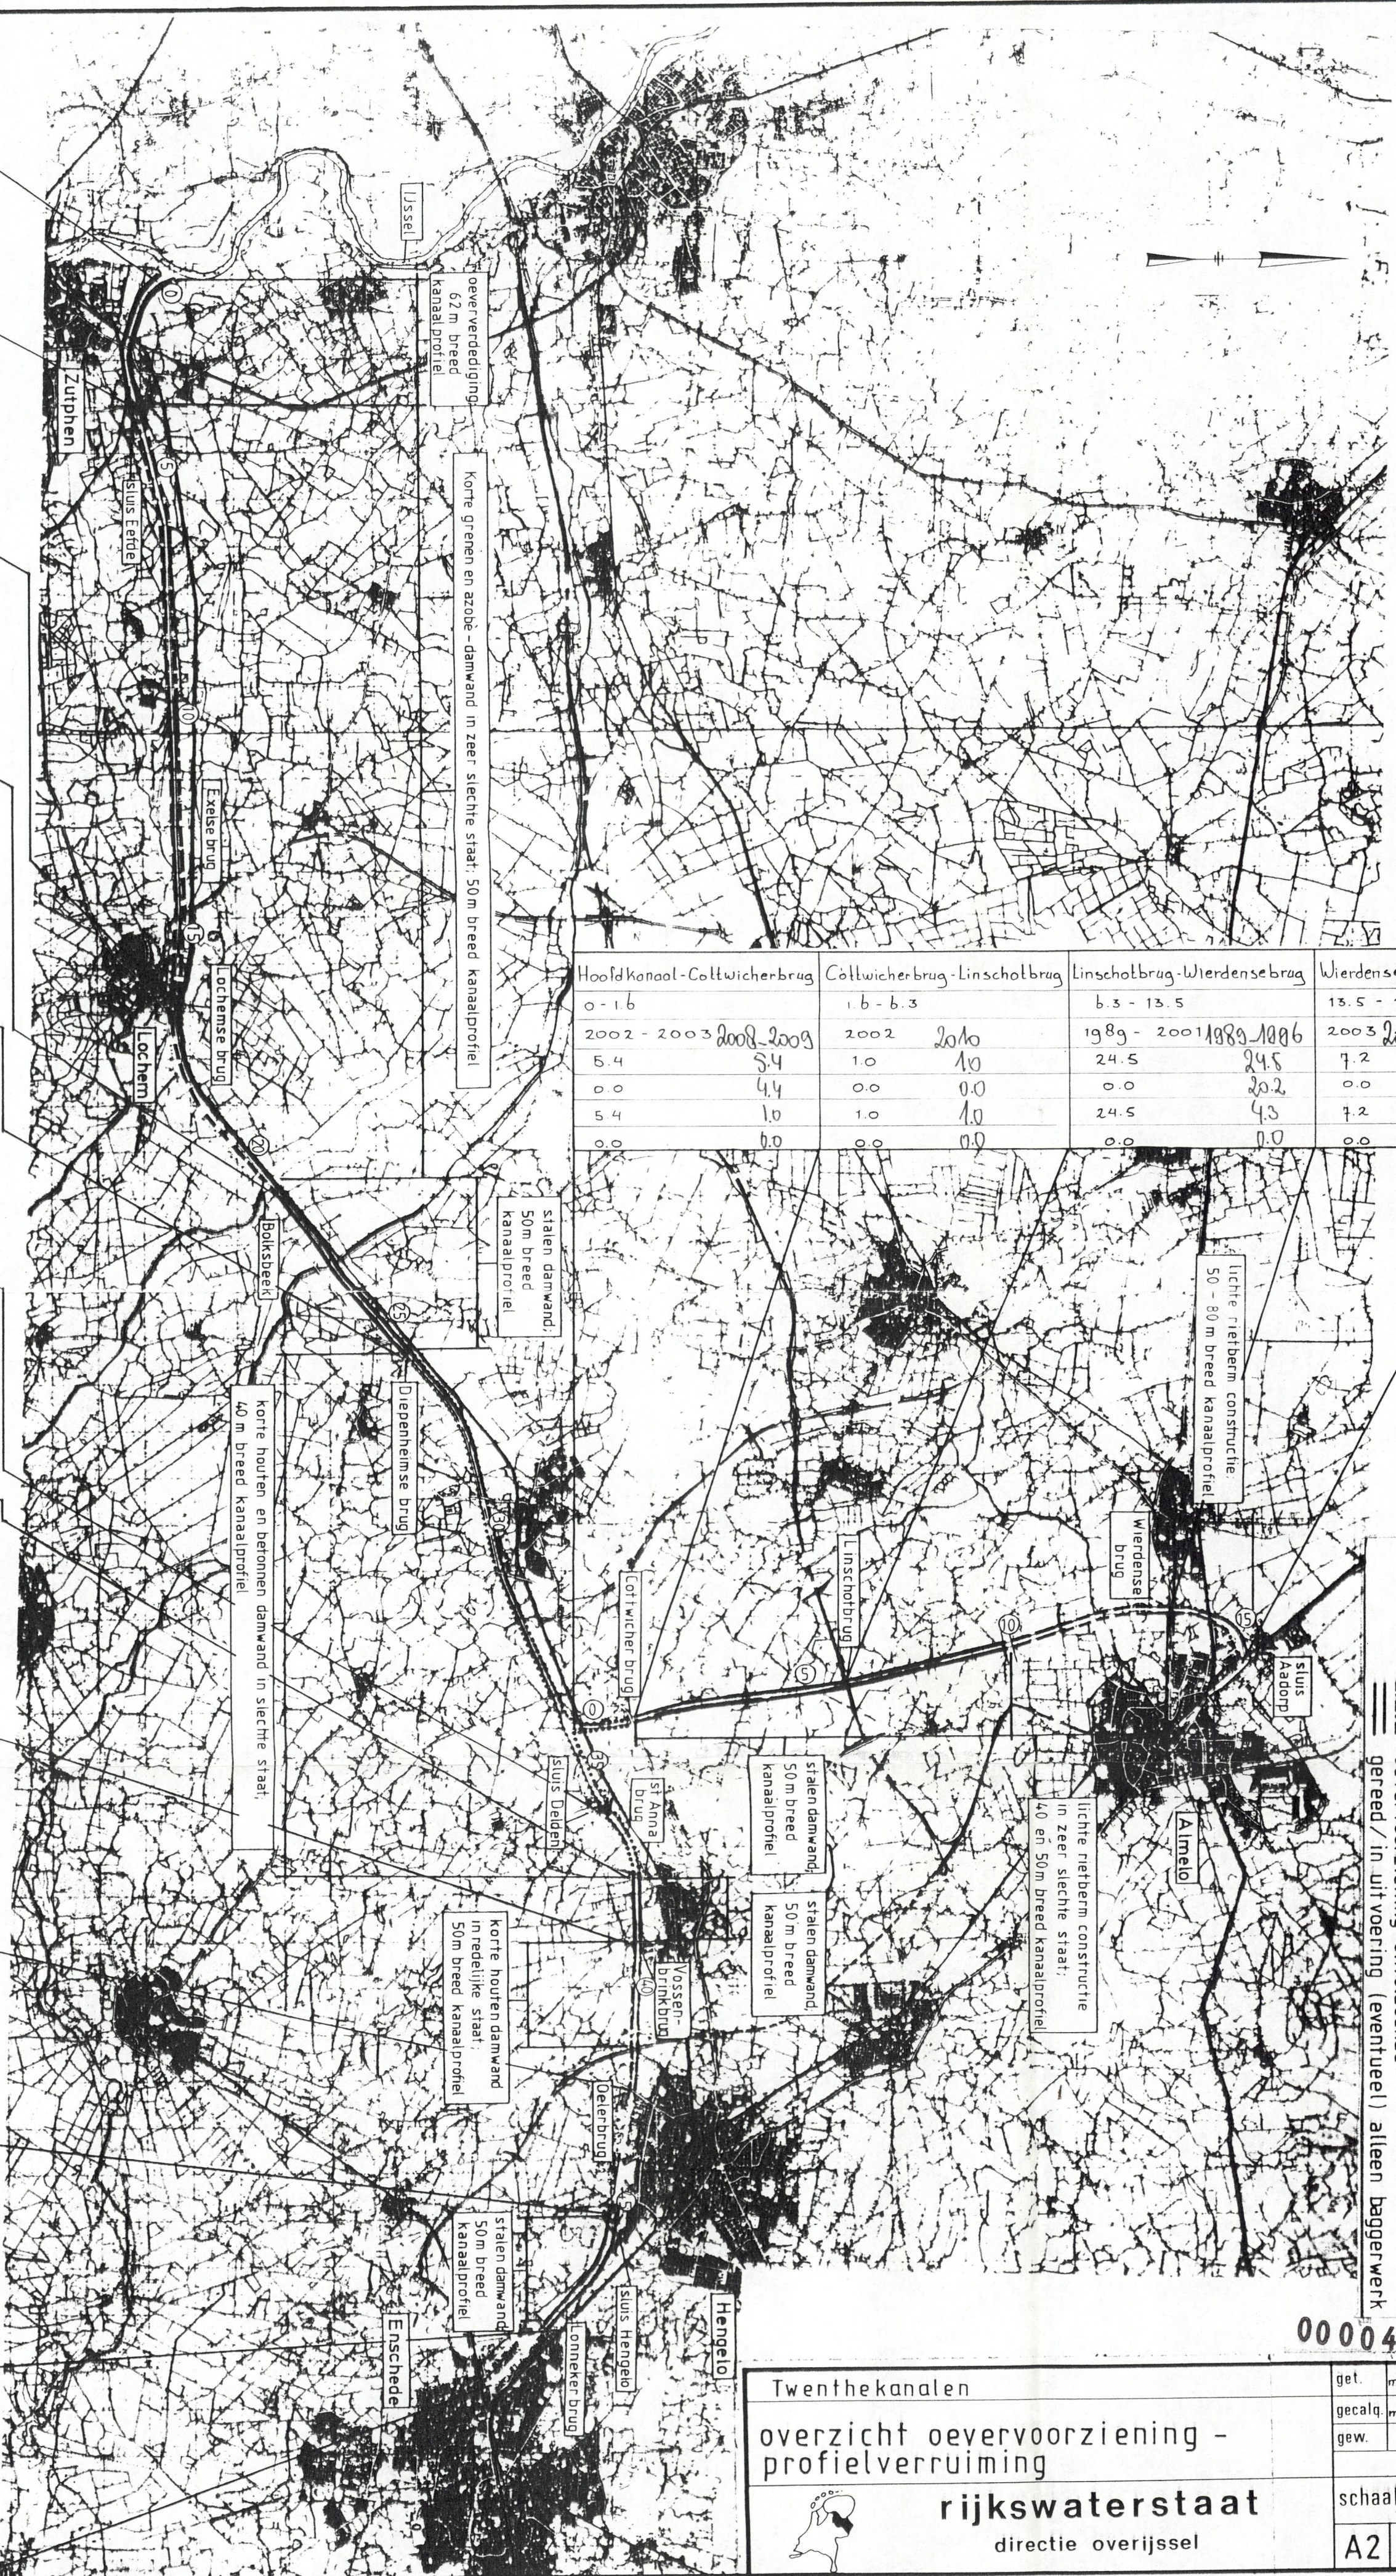

kanaalgedeelte	ijssel - sluis Eefde	sluis Eefde - Loochemse brug	Loochemse brug - Bolksbeek	Bolksbeek - Diepenheimse brug	Diepenheimse brug - sluis Delden	sluis Delden - st. Anna brug	st. Anna brug - Vossenbrinkbrug	Vossenbrinkbrug - Oelerbrug	Oelerbrug - sluis Hengelo	sluis Hengelo - Lonneker brug	Lonneker brug - Enschede
kilometering	0.0 - 3.3	3.3 - 16.2	16.2 - 20.8	20.8 - 25.5	25.5 - 36.3	36.3 - 37.9	37.9 - 39.4	39.4 - 42.6	42.6 - 45.1	45.1 - 48.2	
uitvoering	1991 - 2002	1991 - 2002	1989 - 1999	2002	1990 - 1996	1997	1997 - 1999	2002	2002	2002	
kosten totaal	60.4	60.4	22.8	1.8	40.7	5.5	11.0	11.0	1.0	1.2	
kosten CH	46.3	37.4	11.0	0.9	0.0	4.5	0.0	0.0	0.5	0.6	
kosten IN	0.0	8.9	8.5	0.9	40.7	5.5	11.0	2.0	1.0	1.2	
kosten CB	14.1	14.1	5.4	0.0	0.0	1.0	0.0	0.0	0.0	0.0	