


AUTOCAD PLOT: K:\VALAUVIL\4279-1-2-000\A2.000 PLOTTED AT: IUP OCT 10 13:54:29 2001

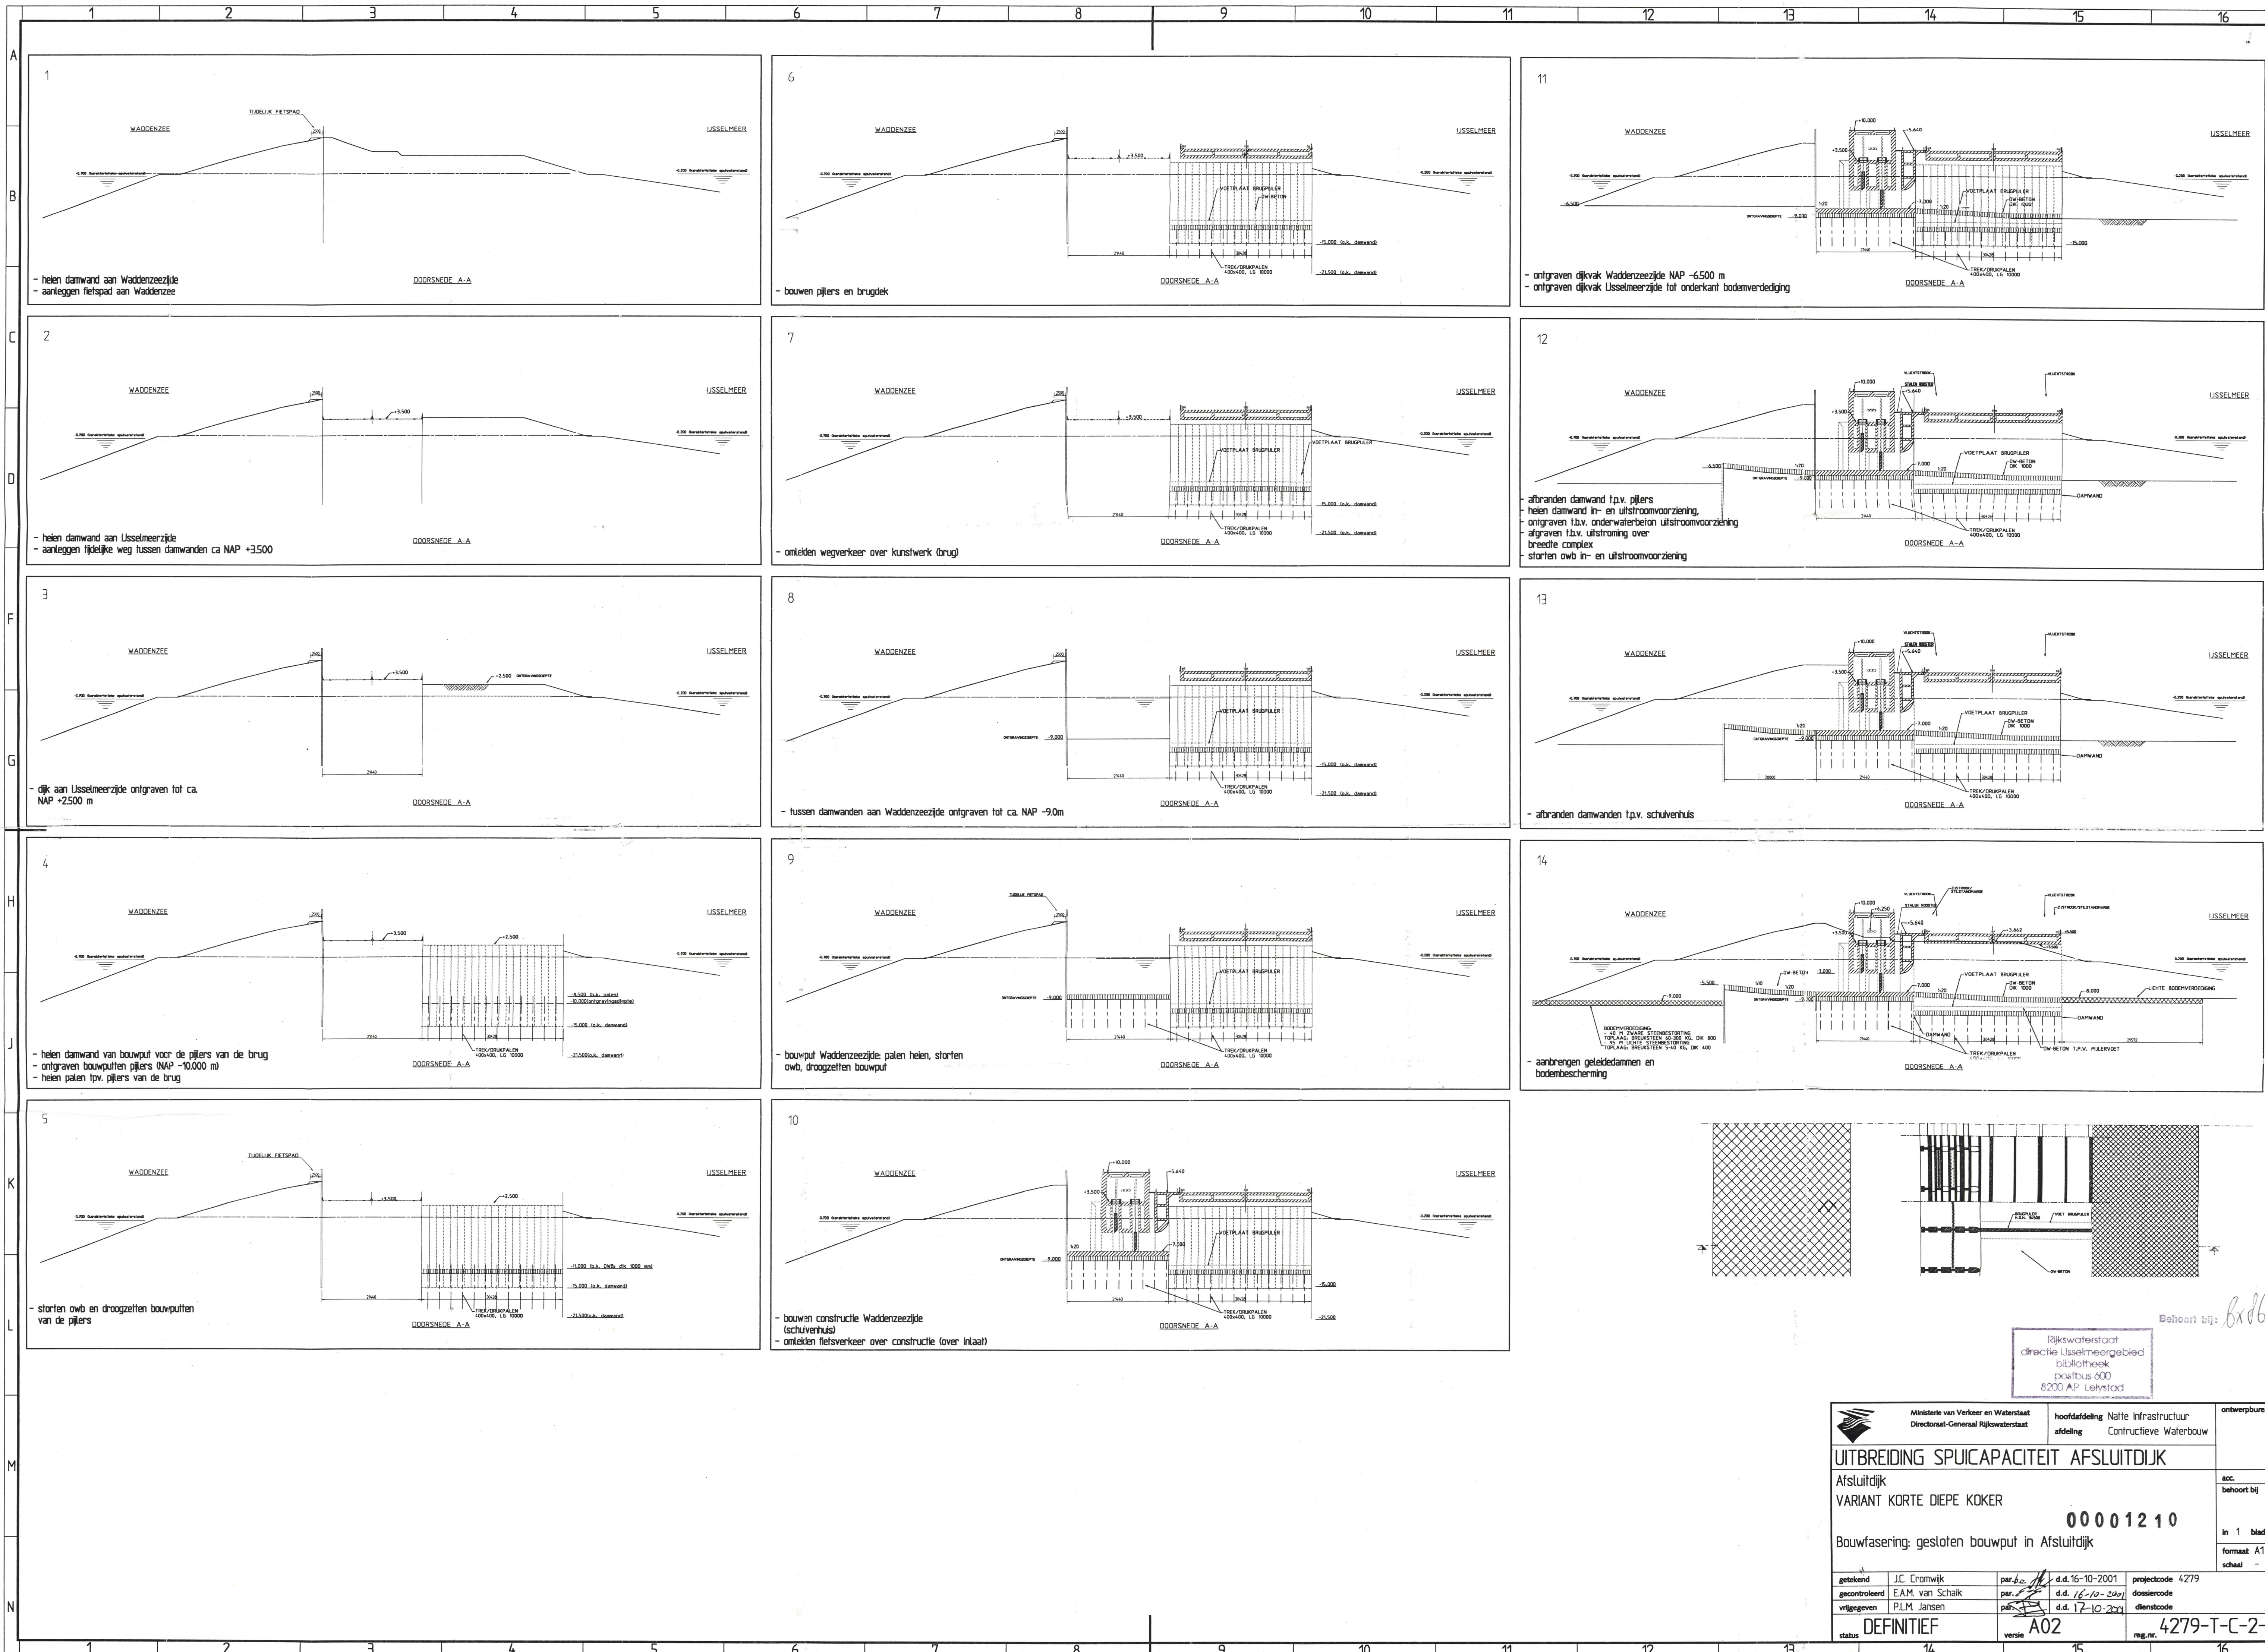

Beheert bij: 6x86296 3560

Rijkswaterstaat
directie IJsselmeergebied
bibliotheek
postbus 600
8200 AP Leystad

Ministerie van Verkeer en Waterstaat Directoraat-Generaal Rijkswaterstaat		hoofddeling Nette Infrastructuur afdeling Constructieve Waterbouw		ontwerpbureau extern:	
UITBREIDING SPUICAPACITEIT AFSLUITDIJK					
Afsluitdijk VARIANT KORTE DIEPE KOKER					
00001210					
Bouwfasering: gesloten bouwput in Afsluitdijk					
getekend	J.C. Cromwijk	par. d.d.	16-10-2001	projectcode	4279
gecontroleerd	E.A.M. van Schaik	par. d.d.	16-10-2001	dossiercode	
uitgegeven	PLM Jansen	par. d.d.	17-10-2001	dienscode	
status	DEFINITIEF	versie	A02	reg.nr.	4279-T-C-2-0007