

# **Verslag en werkplan kleiwinning Ulsda**

## **Zaaknummer 664710**

### **Percelen BEERTA K 251 en 768**

#### **Inleiding**

Aan Steenindustrie Strating B.V. is op 16 december 2016 een ontgrondingsvergunning verleend voor het winnen van klei ten behoeve van de ten behoeve van baksteenfabricage. (Zaaknr. 664710, corr nr. 2016-72344). Het hier gepresenteerde verslag en werkplan is gebaseerd op de voorschriften (hoofdstuk 2) uit deze vergunning.

De vergunning heeft betrekking op het ontgronden van twee percelen in de Ulsderpolder, kadastraal bekend gemeente BEERTA, sectie K, perceelnummers 251 en 768 met een oppervlakte van circa 12 hectare. Perceel K 768 is eigendom van [REDACTED]. Perceel K 251 is eigendom van Waterschap Hunze en Aa's. De percelen zijn in agrarisch gebruik.

#### **Verslag uitgevoerde werkzaamheden in 2021**

- **Uitvoeringsmethode:**  
Ontgravingen zijn uitgevoerd door een hydraulische graafmachine. De teelaarde is vooraf aan de kleiontgraving op de naast gelegen strook gedraaid middels de graafmachine. De gewonnen klei is direct op middelen van transport geladen en vervoerd naar de steenfabriek te Pekela. Transport op het perceel rijdt via rijplaten en betonpad. In overleg met de gemeente Oldambt zijn bij de in/uitrit de benodigde voorzieningen volgens afspraken aangebracht.
- **Hoeveelheid ontgraven teelaarde**  
Ontgraven teelaarde ca. 5.204 m<sup>3</sup>. Deze is direct na winning van de klei teruggezet.
- **Hoeveelheid ontgraven en afgevoerde klei:**  
Ca. 8.673 m<sup>3</sup>
- **Situatie na ontgroningen (beschrijving en einddiepte maaiveld)**  
Voor tussentijdse oplevering is een hoogtemeting verricht, zoals in de bijlage Hoogtekaart is toegevoegd.
- **Niet voorziene werkzaamheden en bijzonderheden**  
Geen

#### **Prognose van de te winnen hoeveelheid klei in 2022**

- **Geplande datum aanvang werkzaamheden**  
Wordt 7 dagen van te voren gemeld.
- **Beschrijving geplande uitvoeringsmethode**  
Zie beschrijving 2021
- **Hoeveelheid te ontgraven teelaarde**  
Ca. 7.200 m<sup>3</sup>
- **Hoeveelheid te ontgraven en af te voeren klei**  
Ca. 12.000 m<sup>3</sup>
- **Werkzaamheden na ontgroningen**  
Zie beschrijving 2021

**Waterhuishouding**

- Op voorhand is drainage aangelegd en wordt het deel waarvan de klei is ontgraven dusdanig afgewerkt met de ontgraven teelaarde dat ingesloten laagten worden voorkomen en wateroverlast op de aangrenzende niet te ontgronden percelen wordt voorkomen.


**Veiligheid en omgeving**

- Om de overlast van de kleiwinning voor derden te voorkomen en te beperken zijn in overleg met de gemeente Oldambt bij de uitrit industrieplaten gelegd.


**Bijlage**

- Kaart Ontgravingsplan
- Kaart ontgraving 2021 en prognose 2022
- Hoogtekaart 04-03-2022

# Bijlage 1: Ontgravingsplan

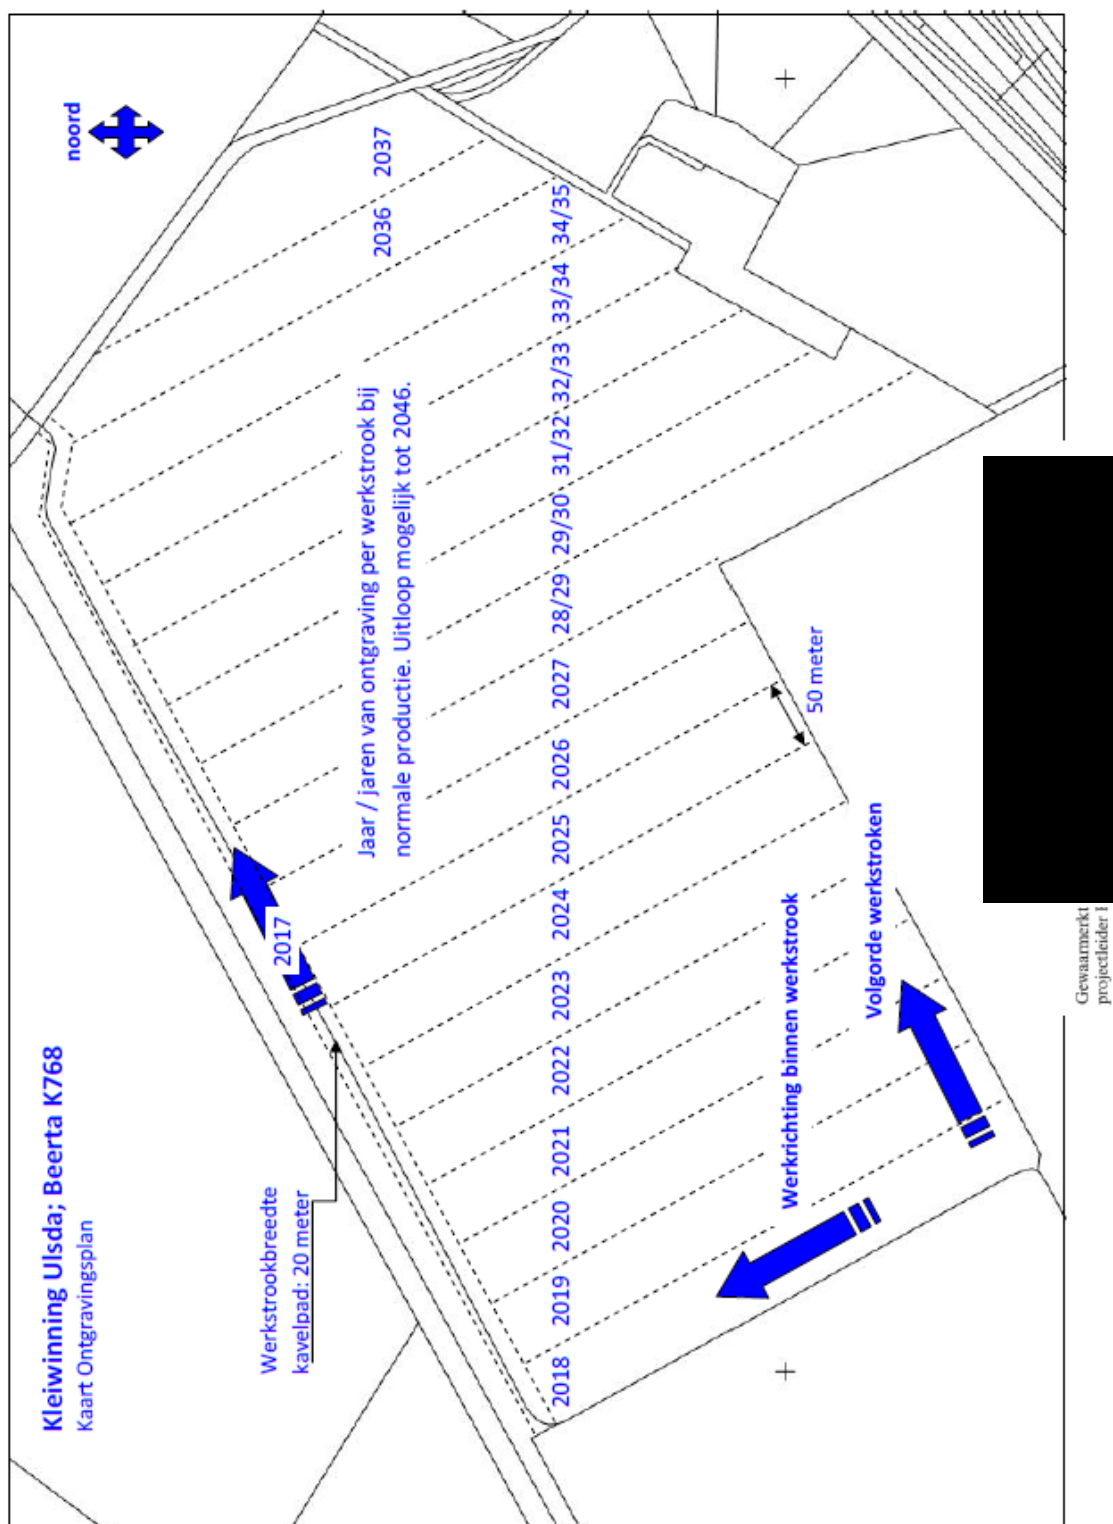

## Bijlage 2: Ontgraving 2021 en prognose 2022

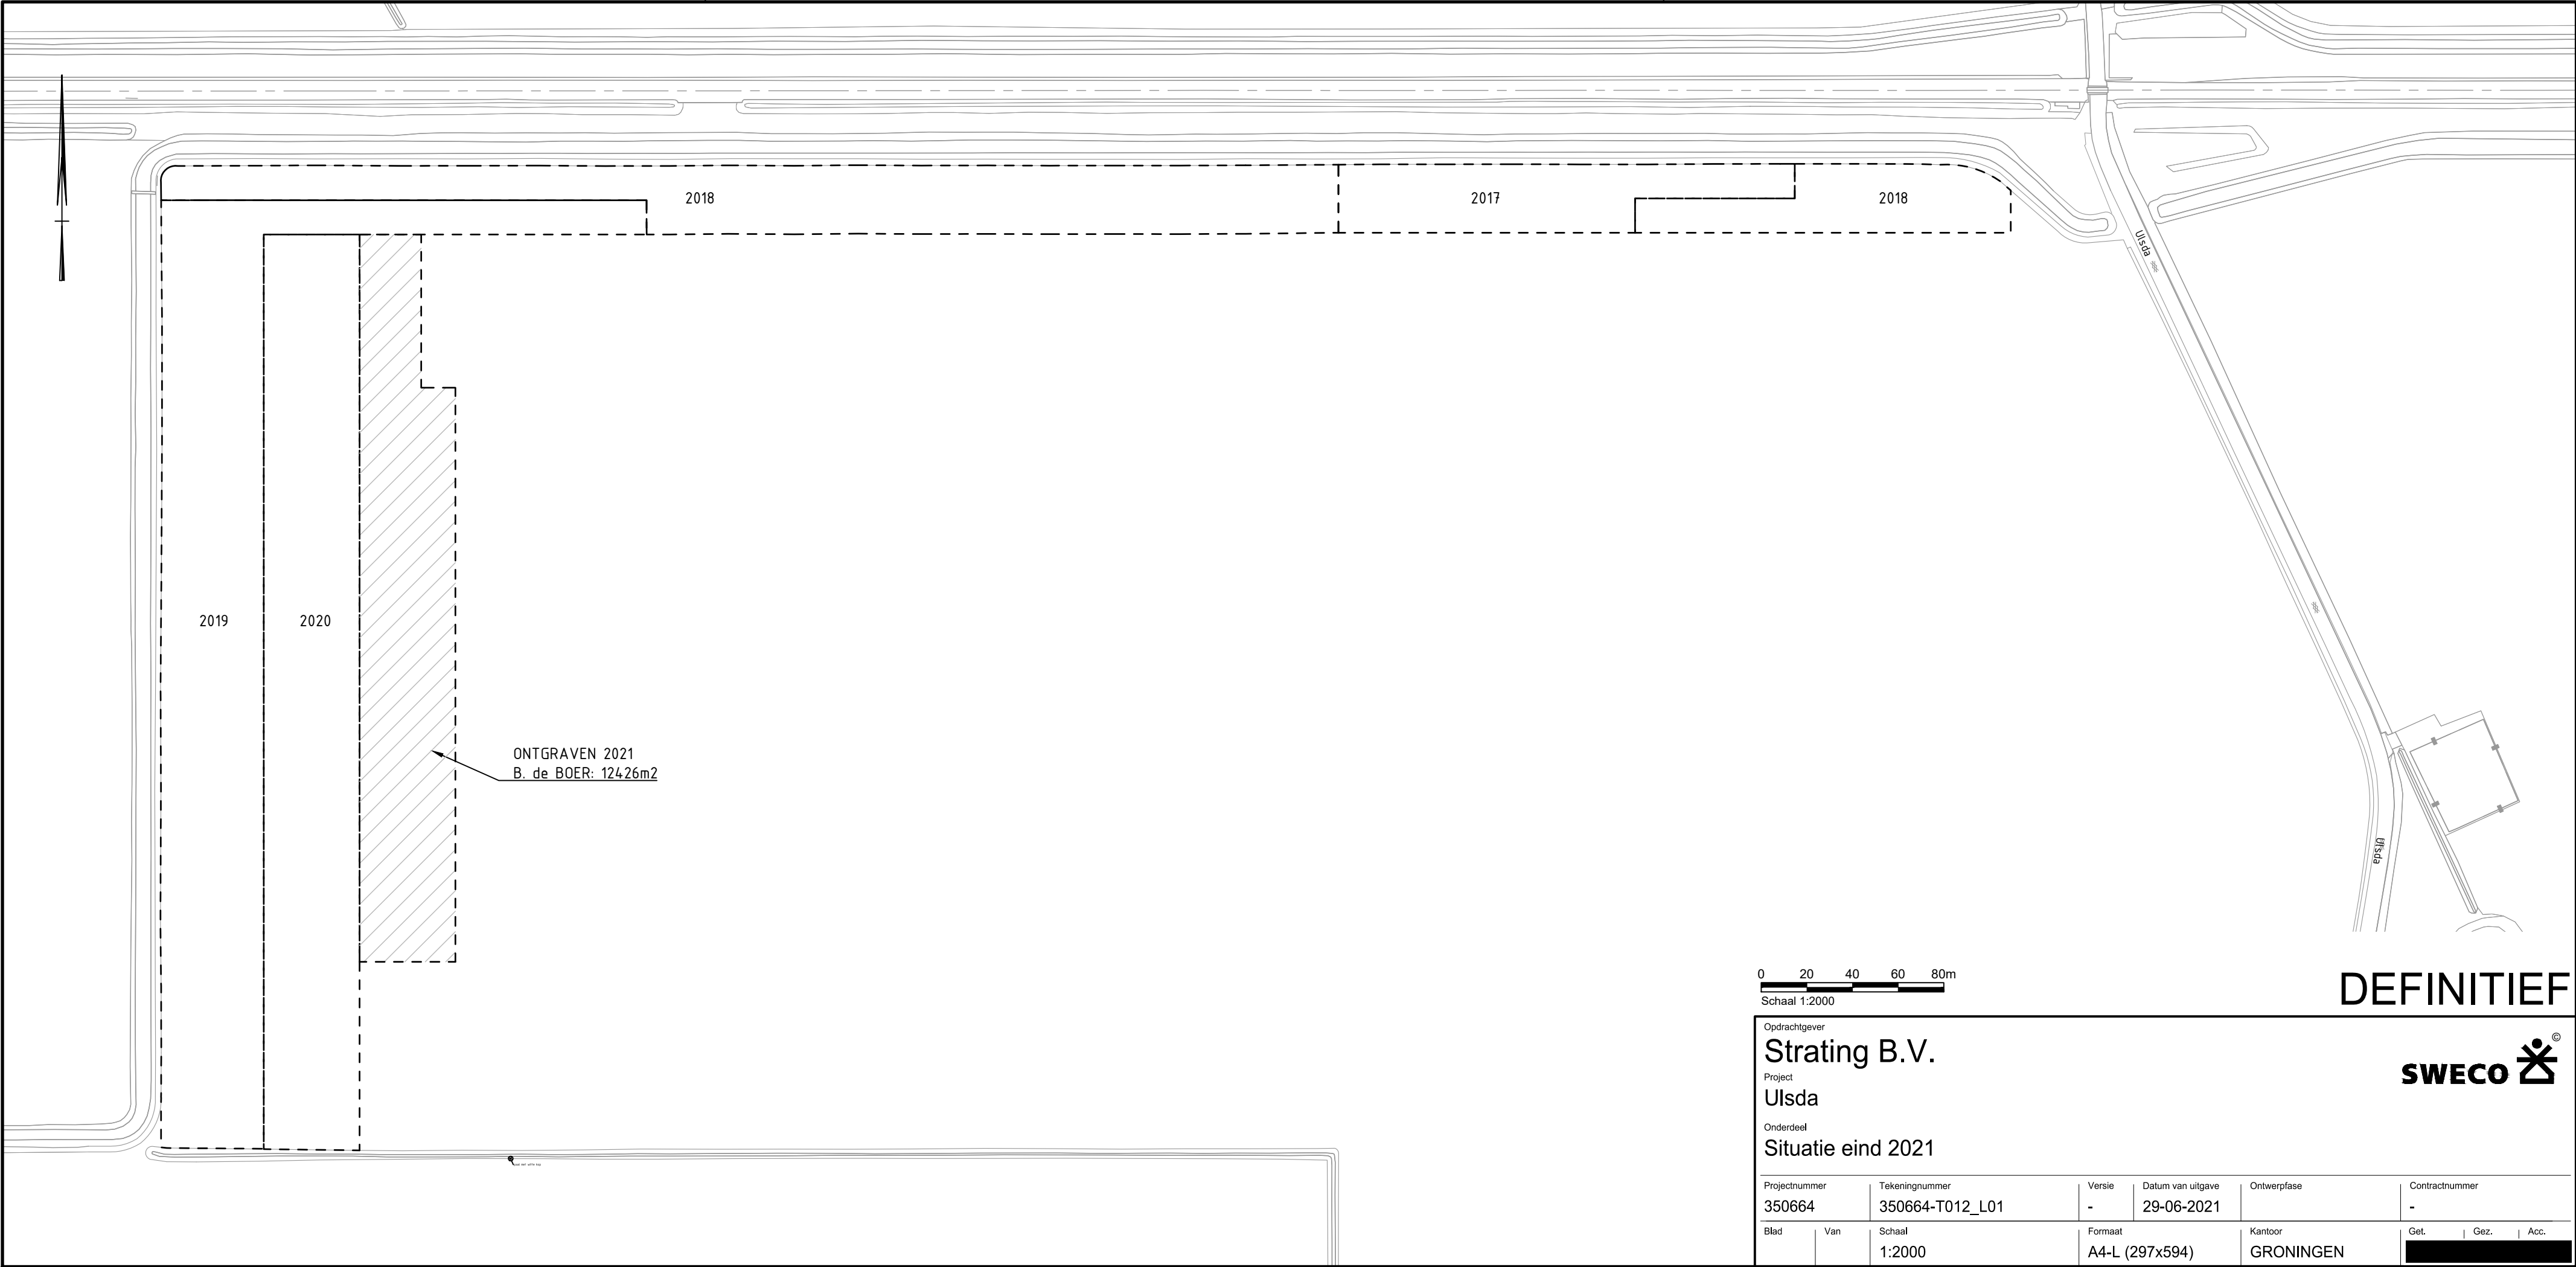

DEFINITIEF




Opdrachtgever  
**Strating B.V.**

Project  
**Ulsda**


Onderdeel  
**Situatie eind 2021**

Projectnummer	Tekeningnummer	Versie	Datum van uitgave	Ontwerpfase	Contractnummer
350664	350664-T012_L01	-	29-06-2021		-
Blad	Van	Schaal	Formaat	Kantoor	Get.   Gez.   Acc.
		1:2000	A4-L (297x594)	GRONINGEN	

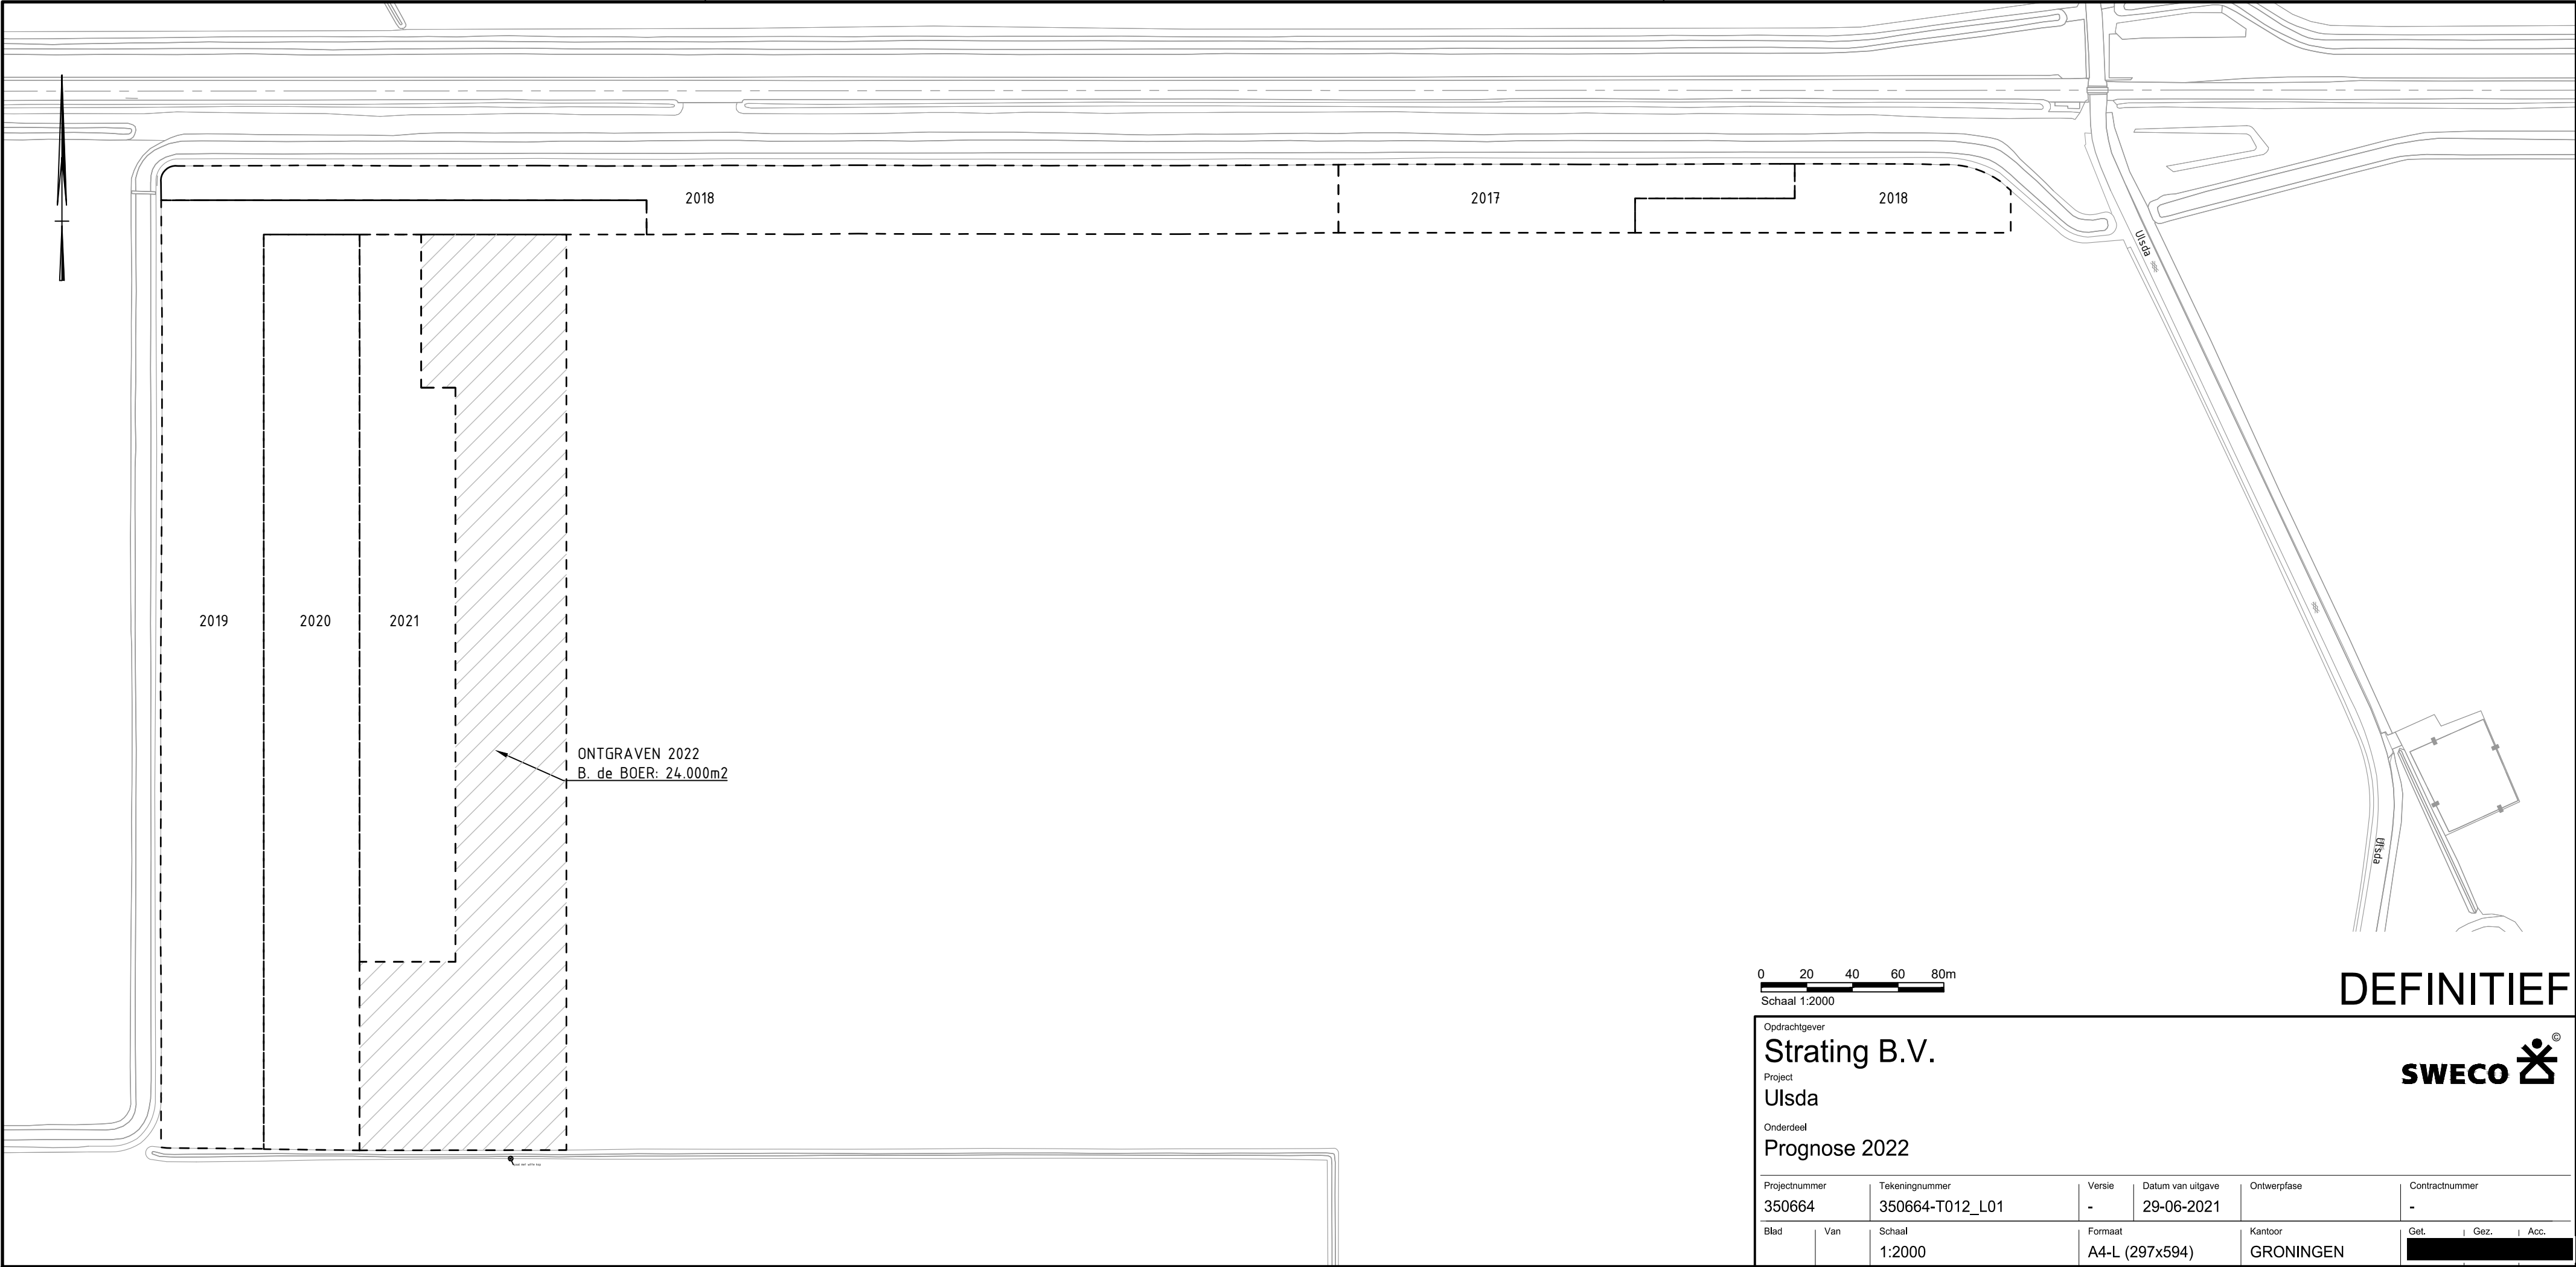

## Bijlage 3: Hoogtekaart 04-03-2022



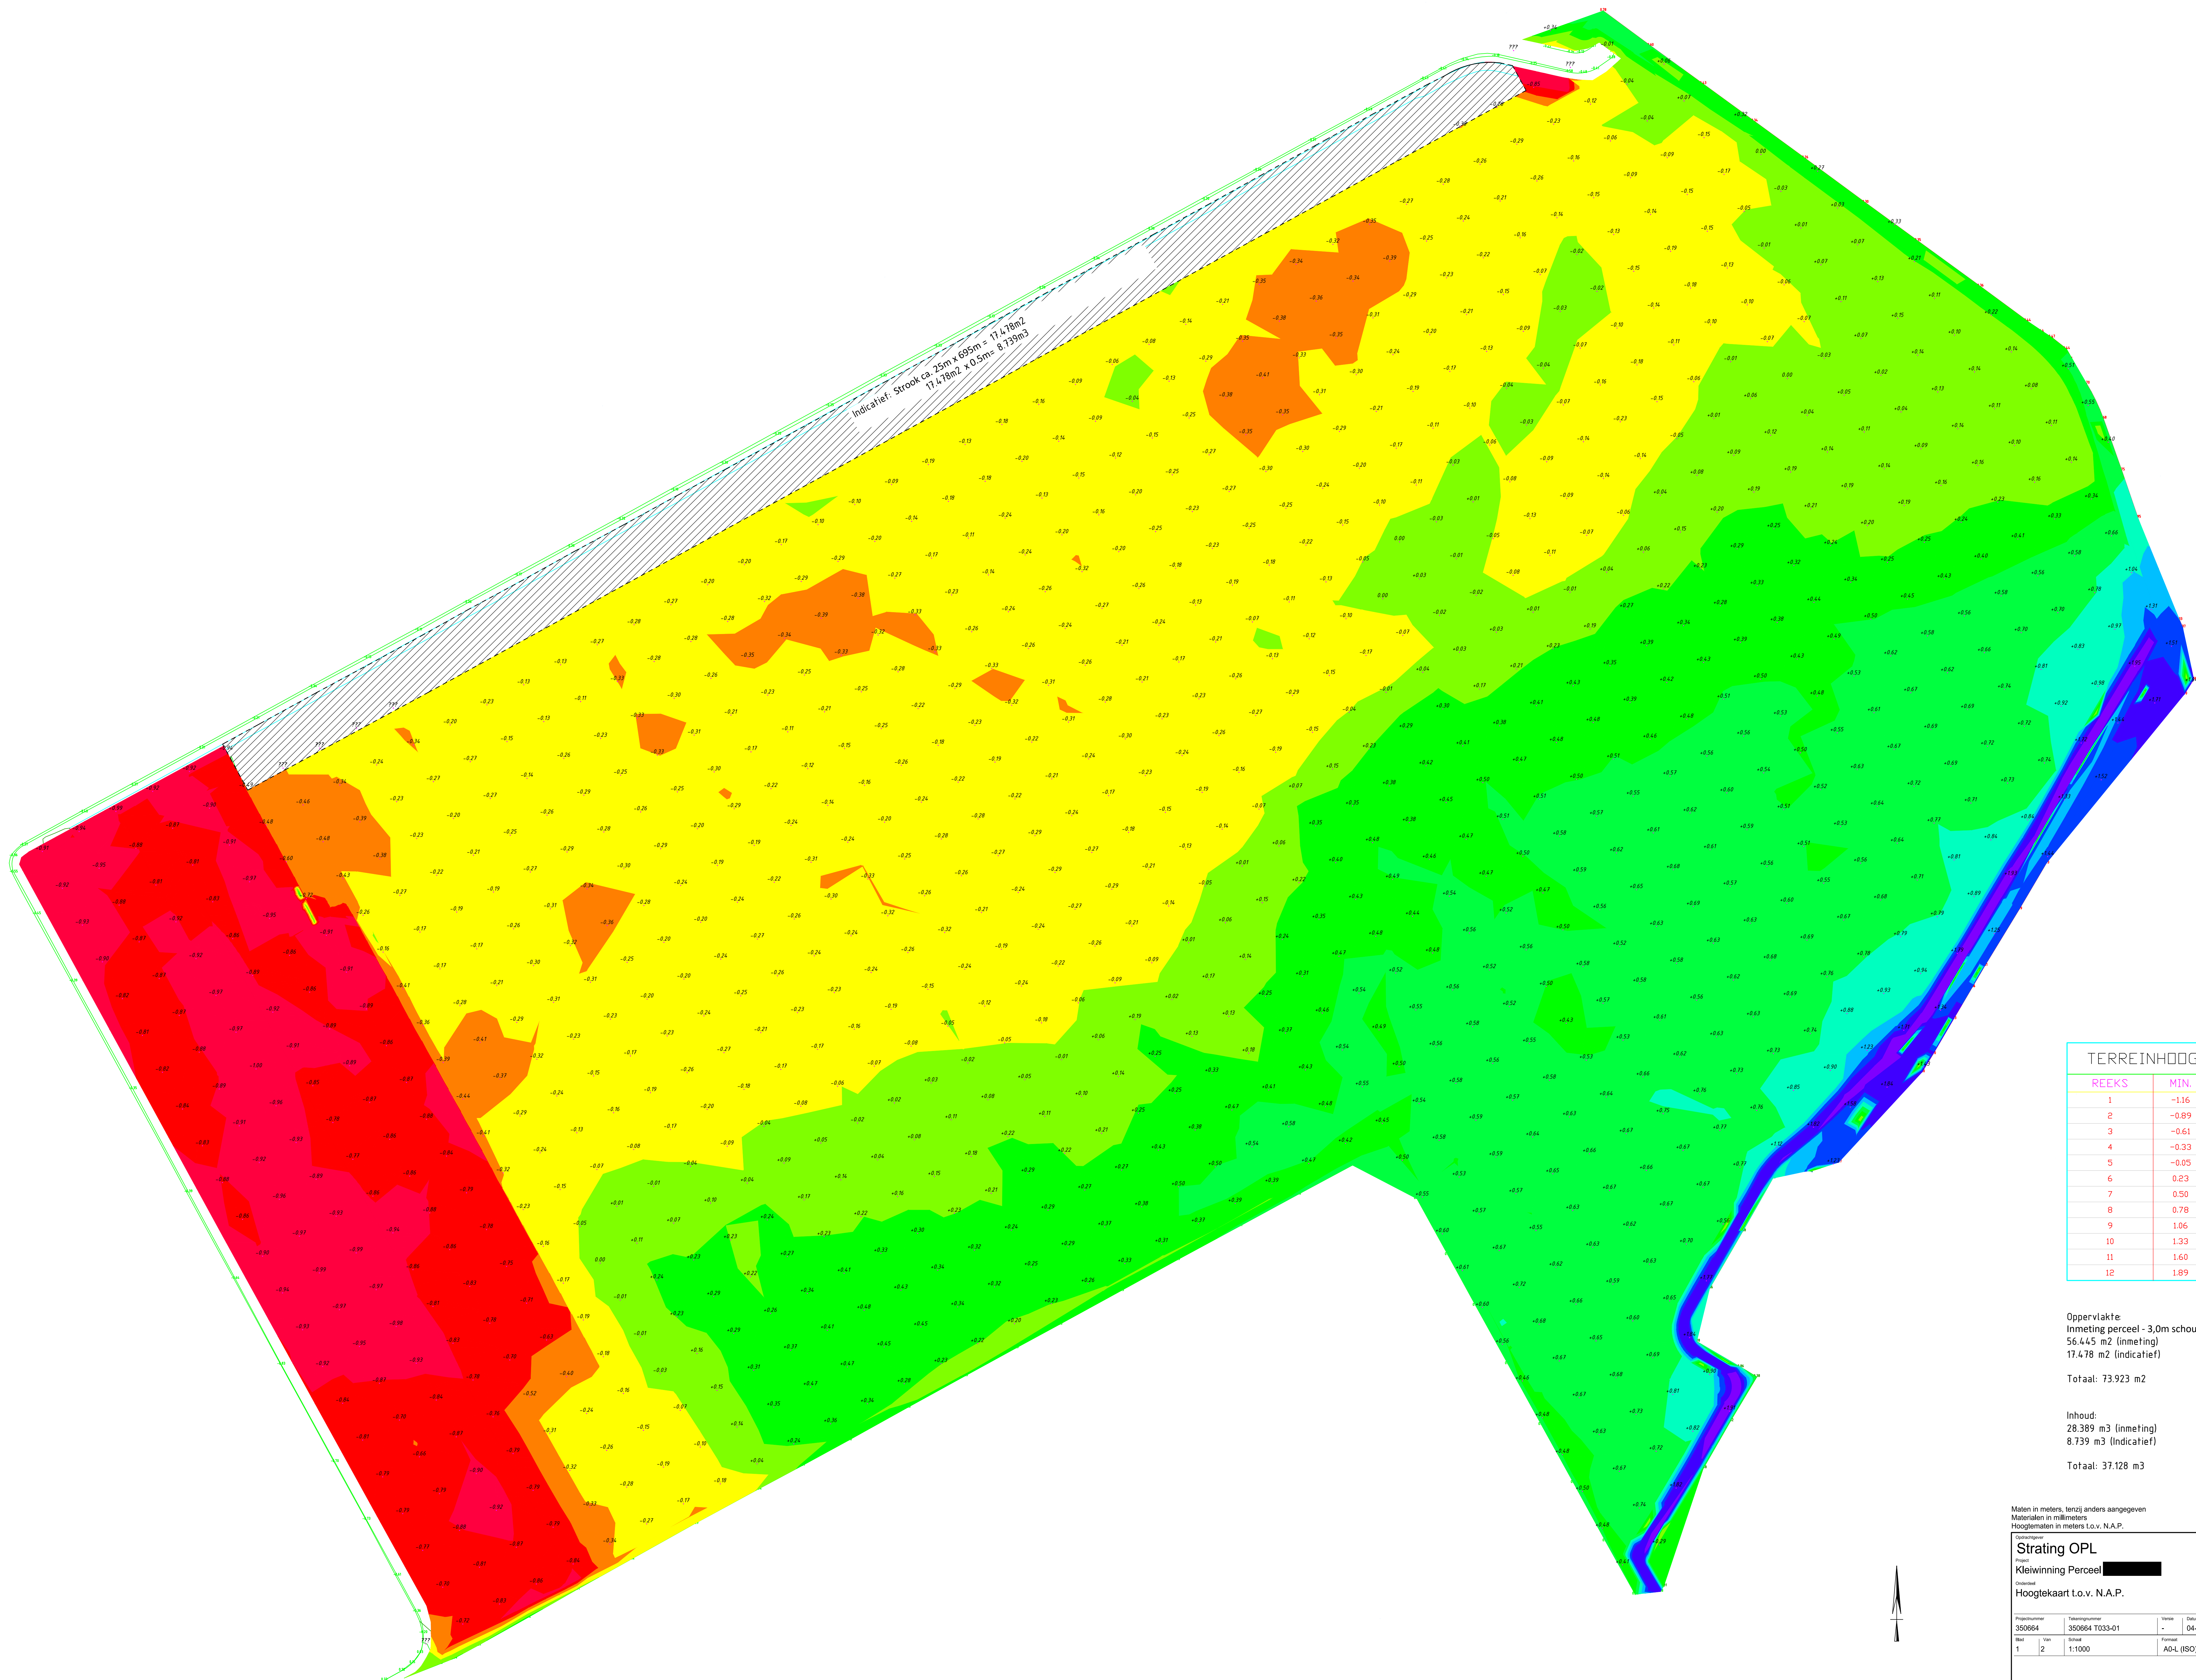

TERREINHOGHTES t.o.v. N.A.P.			
REEKS	MIN.	MAX.	KLEUR
1	-1.16	-0.89	
2	-0.89	-0.61	
3	-0.61	-0.33	
4	-0.33	-0.05	
5	-0.05	0.23	
6	0.23	0.50	
7	0.50	0.78	
8	0.78	1.06	
9	1.06	1.33	
10	1.33	1.60	
11	1.60	1.89	
12	1.89	2.17	

Oppervlakte:  
Inmeting perceel - 3,0m schouwpad  
56.445 m2 (inmeting)  
17.478 m2 (indicatief)

Totaal: 73.923 m2

Inhoud:  
28.389 m3 (inmeting)  
8.739 m3 (indicatief)

Totaal: 37.128 m3

Maten in meters, tenzij anders aangegeven  
Materialen in millimeters  
Hoogtematen in meters t.o.v. N.A.P.

Strating OPL

Kleinwinning Perceel

Hoogtekaart t.o.v. N.A.P.

Projectnummer		Tekeningsnummer		Versteek	Datum van uitgave		Omschrijving		Contractnummer	
350664		350664 T033-01			04-03-2022					
Blad	Van	Schaal	Formaat	Karton	Grootte		Druk			
1	2	1:1000	A0-L (ISO)	Groningen						

WWW.SWECO.NL  
© Sweco Nederland B.V. Alle rechten voorbehouden

Schaal: 1:1000

IN BEWERKING

SWECO