



aanpassing parkeerplaats NQAC

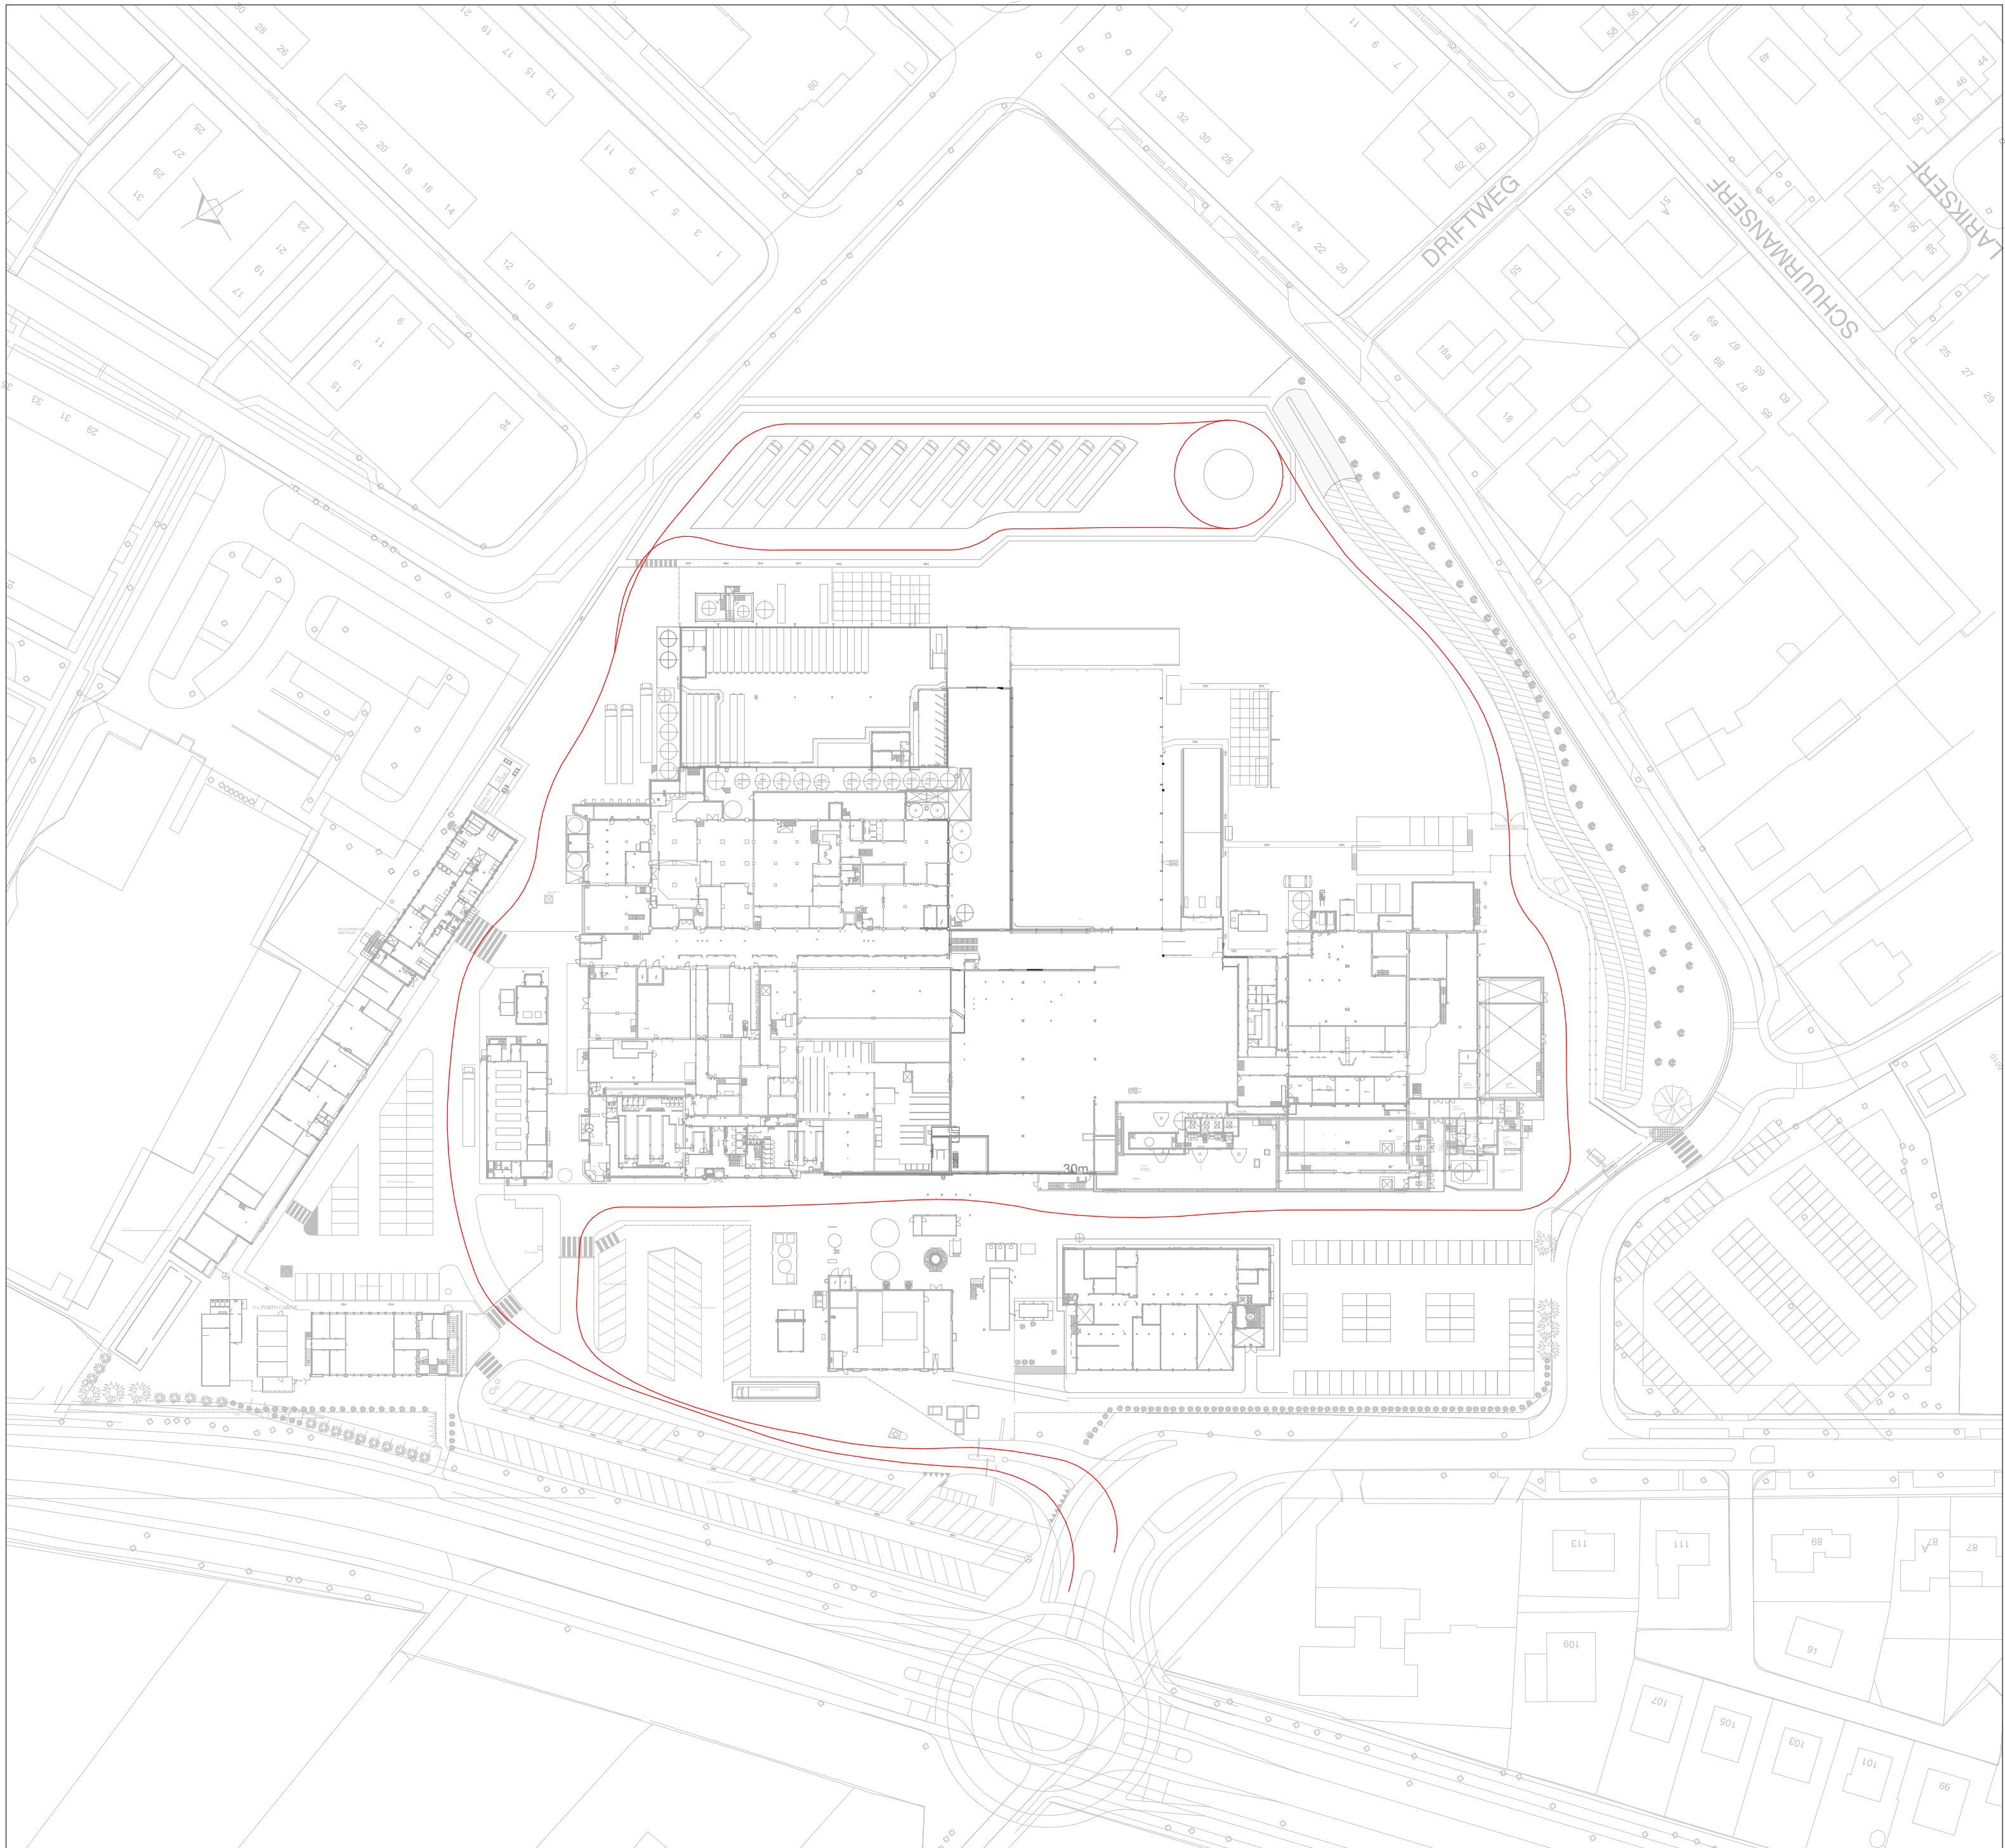


nieuwe route vrachtwagens terrein Nestlé 1: 1000

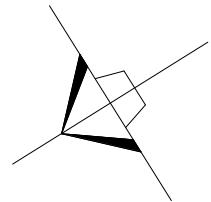

Gemeente	: Nunspeet
Sectie	: A
Nummer	: 2163 / 2619 / 2620 / 3091 / 3413
Schaal	: 1: 1000

Project:	Aanpassen terrein Nestlé Nunspeet	07-06-2016	R. Pluss	Y.B.
Titel:	Nieuwe parkeerplaats NQAC	08-06-2016	R. Pluss	Y.B.
Location:	Nestlé Nunspeet	20-06-2016	R. Pluss	Y.B.
		20-06-2016	R. Pluss	
rev	date	drawn	check	

Drawing number:



Good Food, Good Life

Am. proj.

Proj. number.: 16\_052

Ordernr.: VO-12

Scale: 1: 200

Sheet

Size: A1