


SITUATIE DEEL 1
schaal 1:200

LEGENDA


- Algemeen**
- Projectgrens
 - Bestaande situatie
 - Nieuwe situatie
 - Kadastrale grenzen
 - Locatie dwarsprofiel
 - Onderdeel nader uit te werken, zie aanwijzing
- Ontwerp**
- Weg-as
 - Nieuw te plaatsen duiker, ø600mm
 - Conflict kabels en leidingen
 - Heiling
 - Schapecracter op teen talud, dimensionering en exacte inpassing in overleg met perceelsgenoot
 - Bouwhek of poort (zie aanwijzing)
 - Griepel t.b.v. afwatering, b=1.00m, 0.30m diep
 - Openen watergang
 - Aan te brengen zakbak
 - Waterspanningsmeter, aangebracht door derden, werking moet gehandhaafd blijven
- Kabels en leidingen**
- Water
 - Data
 - Gas lage druk
 - Gas hoge druk
 - Laagspanning

Opmerkingen:

- Ketten in meters
- Hoogten in meters t.o.v. NAP
- Profielen en details zie: 081-20-BWZ-TE-00-ST-021

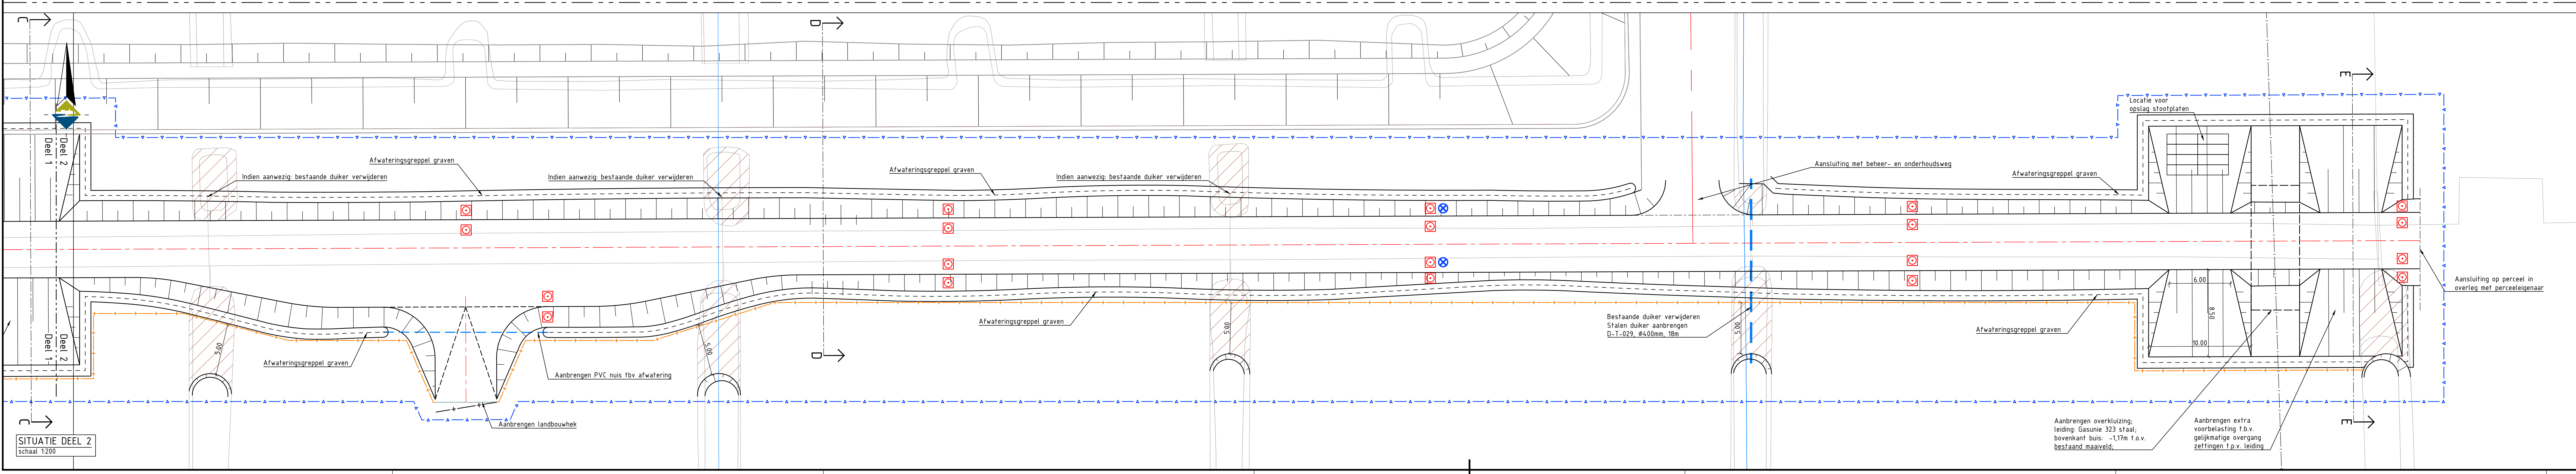

SITUATIE DEEL 2
schaal 1:200

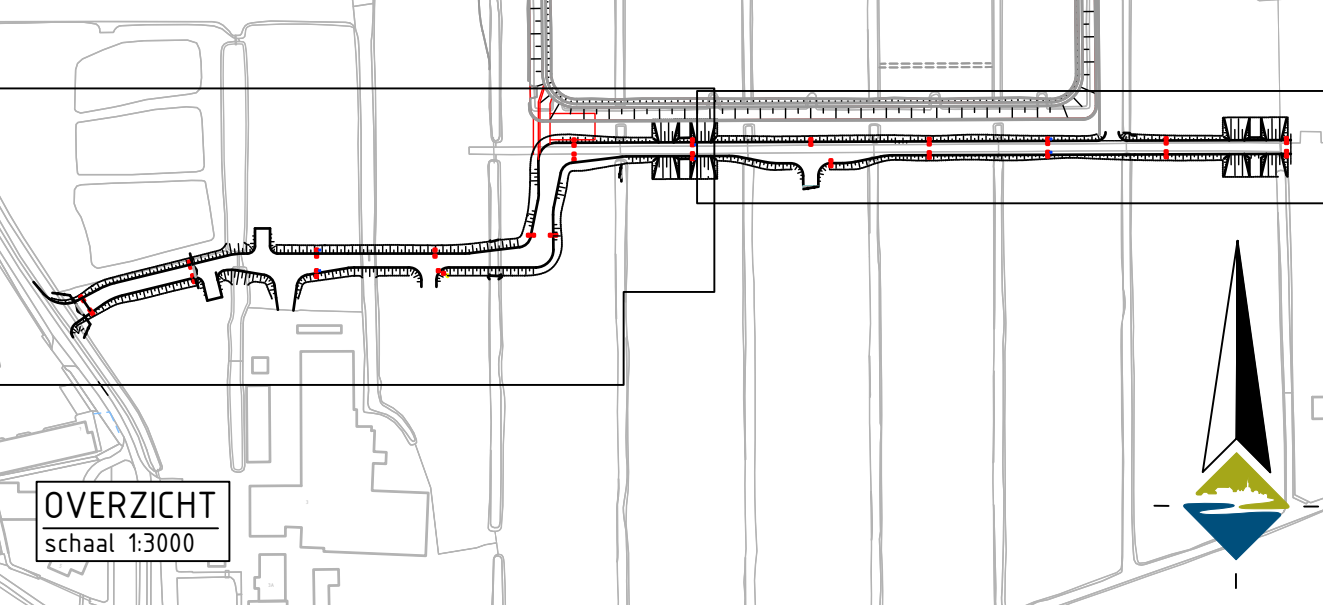

Project:
Marickendland Deelgebied 1

Onderdeel:
Definitief ontwerp te fase beheerpad
Situatie (voorbelasting)

Opdrachtgever:

Datum:	10-05-23	Bestandsnummer:	081-20-BWZ-001
Schaal:	1:200	Gebruiker:	E. van Haren
Formaat:	A3- (B1xV1)100mm	Gebruiker:	T. Buijs
Fase:	Bestuur	Projectleider:	H. Zwart
Verke:	D1.0	Tekeningnummer:	
Status:	081-20-BWZ-TE-00-ST-021		



Land: NL
Vest: 1000
T: 020 742 800
W: www.bwz-ingenieurs.nl