


Voorlopig eindplan

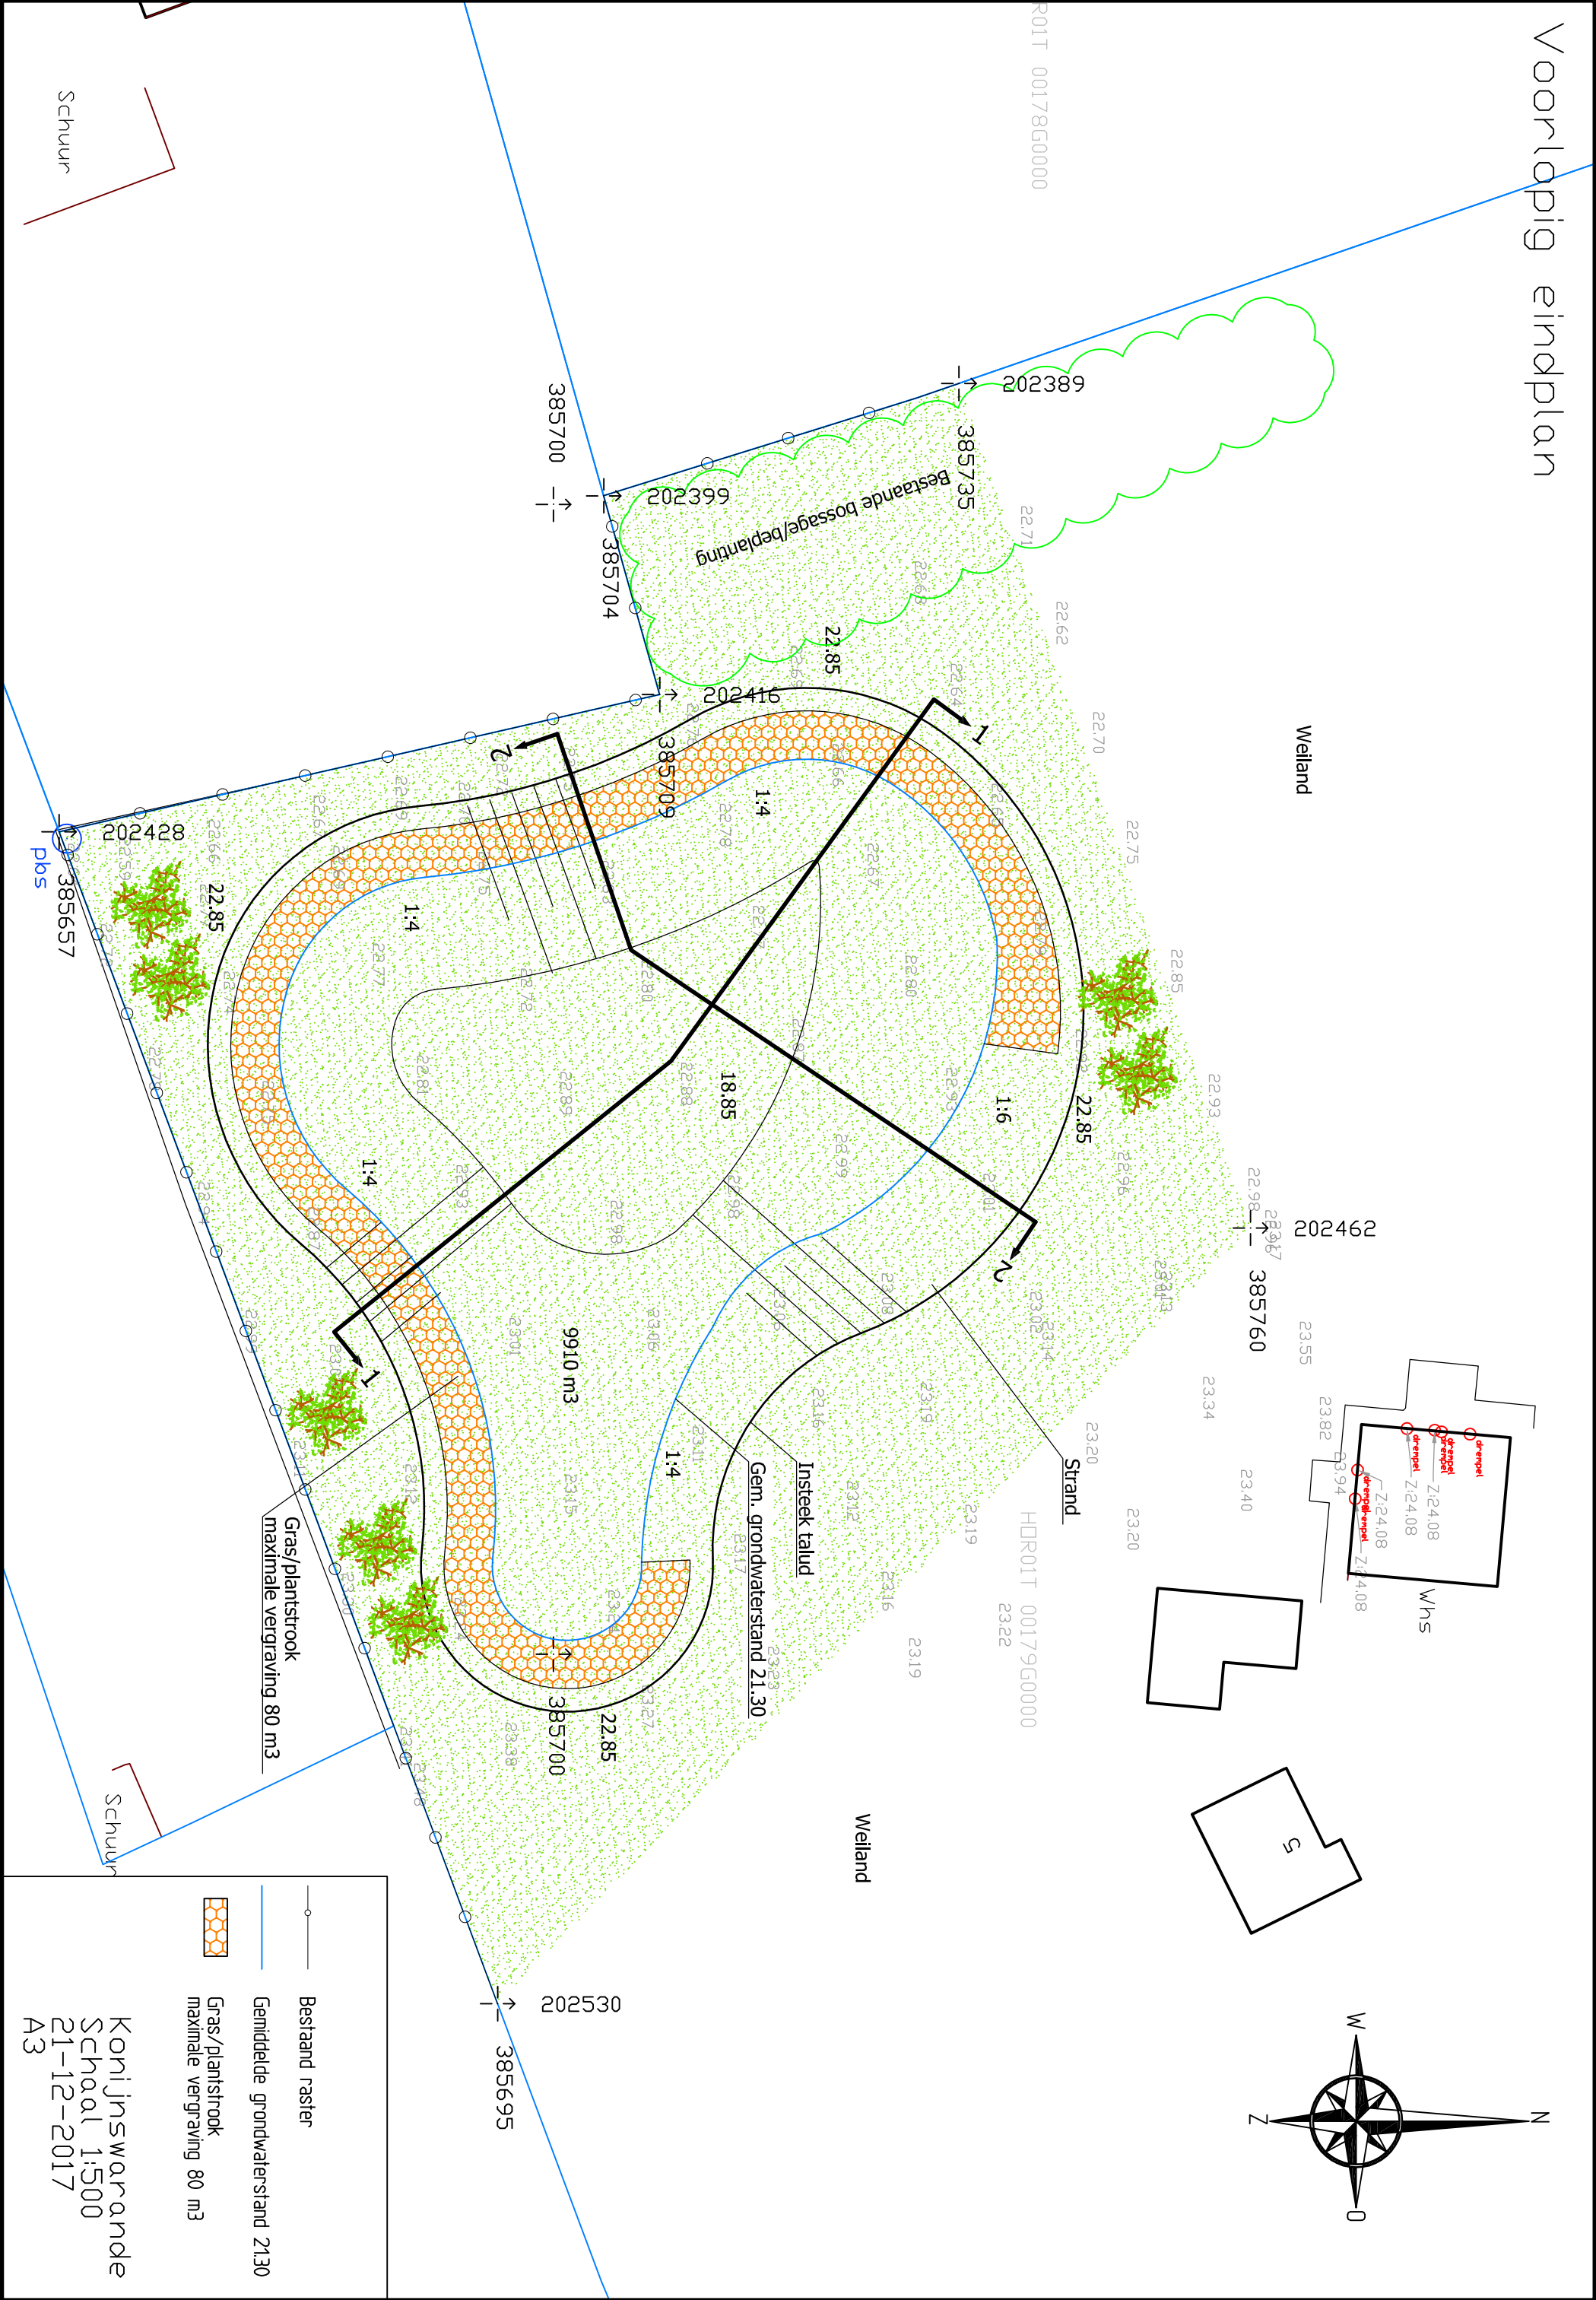

- Bestaand raster
- Gemiddelde grondwaterstand 21.30
- Gras/plantstrook maximale vergraving 80 m3

Konijnswarande
Schaal 1:500
21-12-2017
A3